



Vista assonometrica

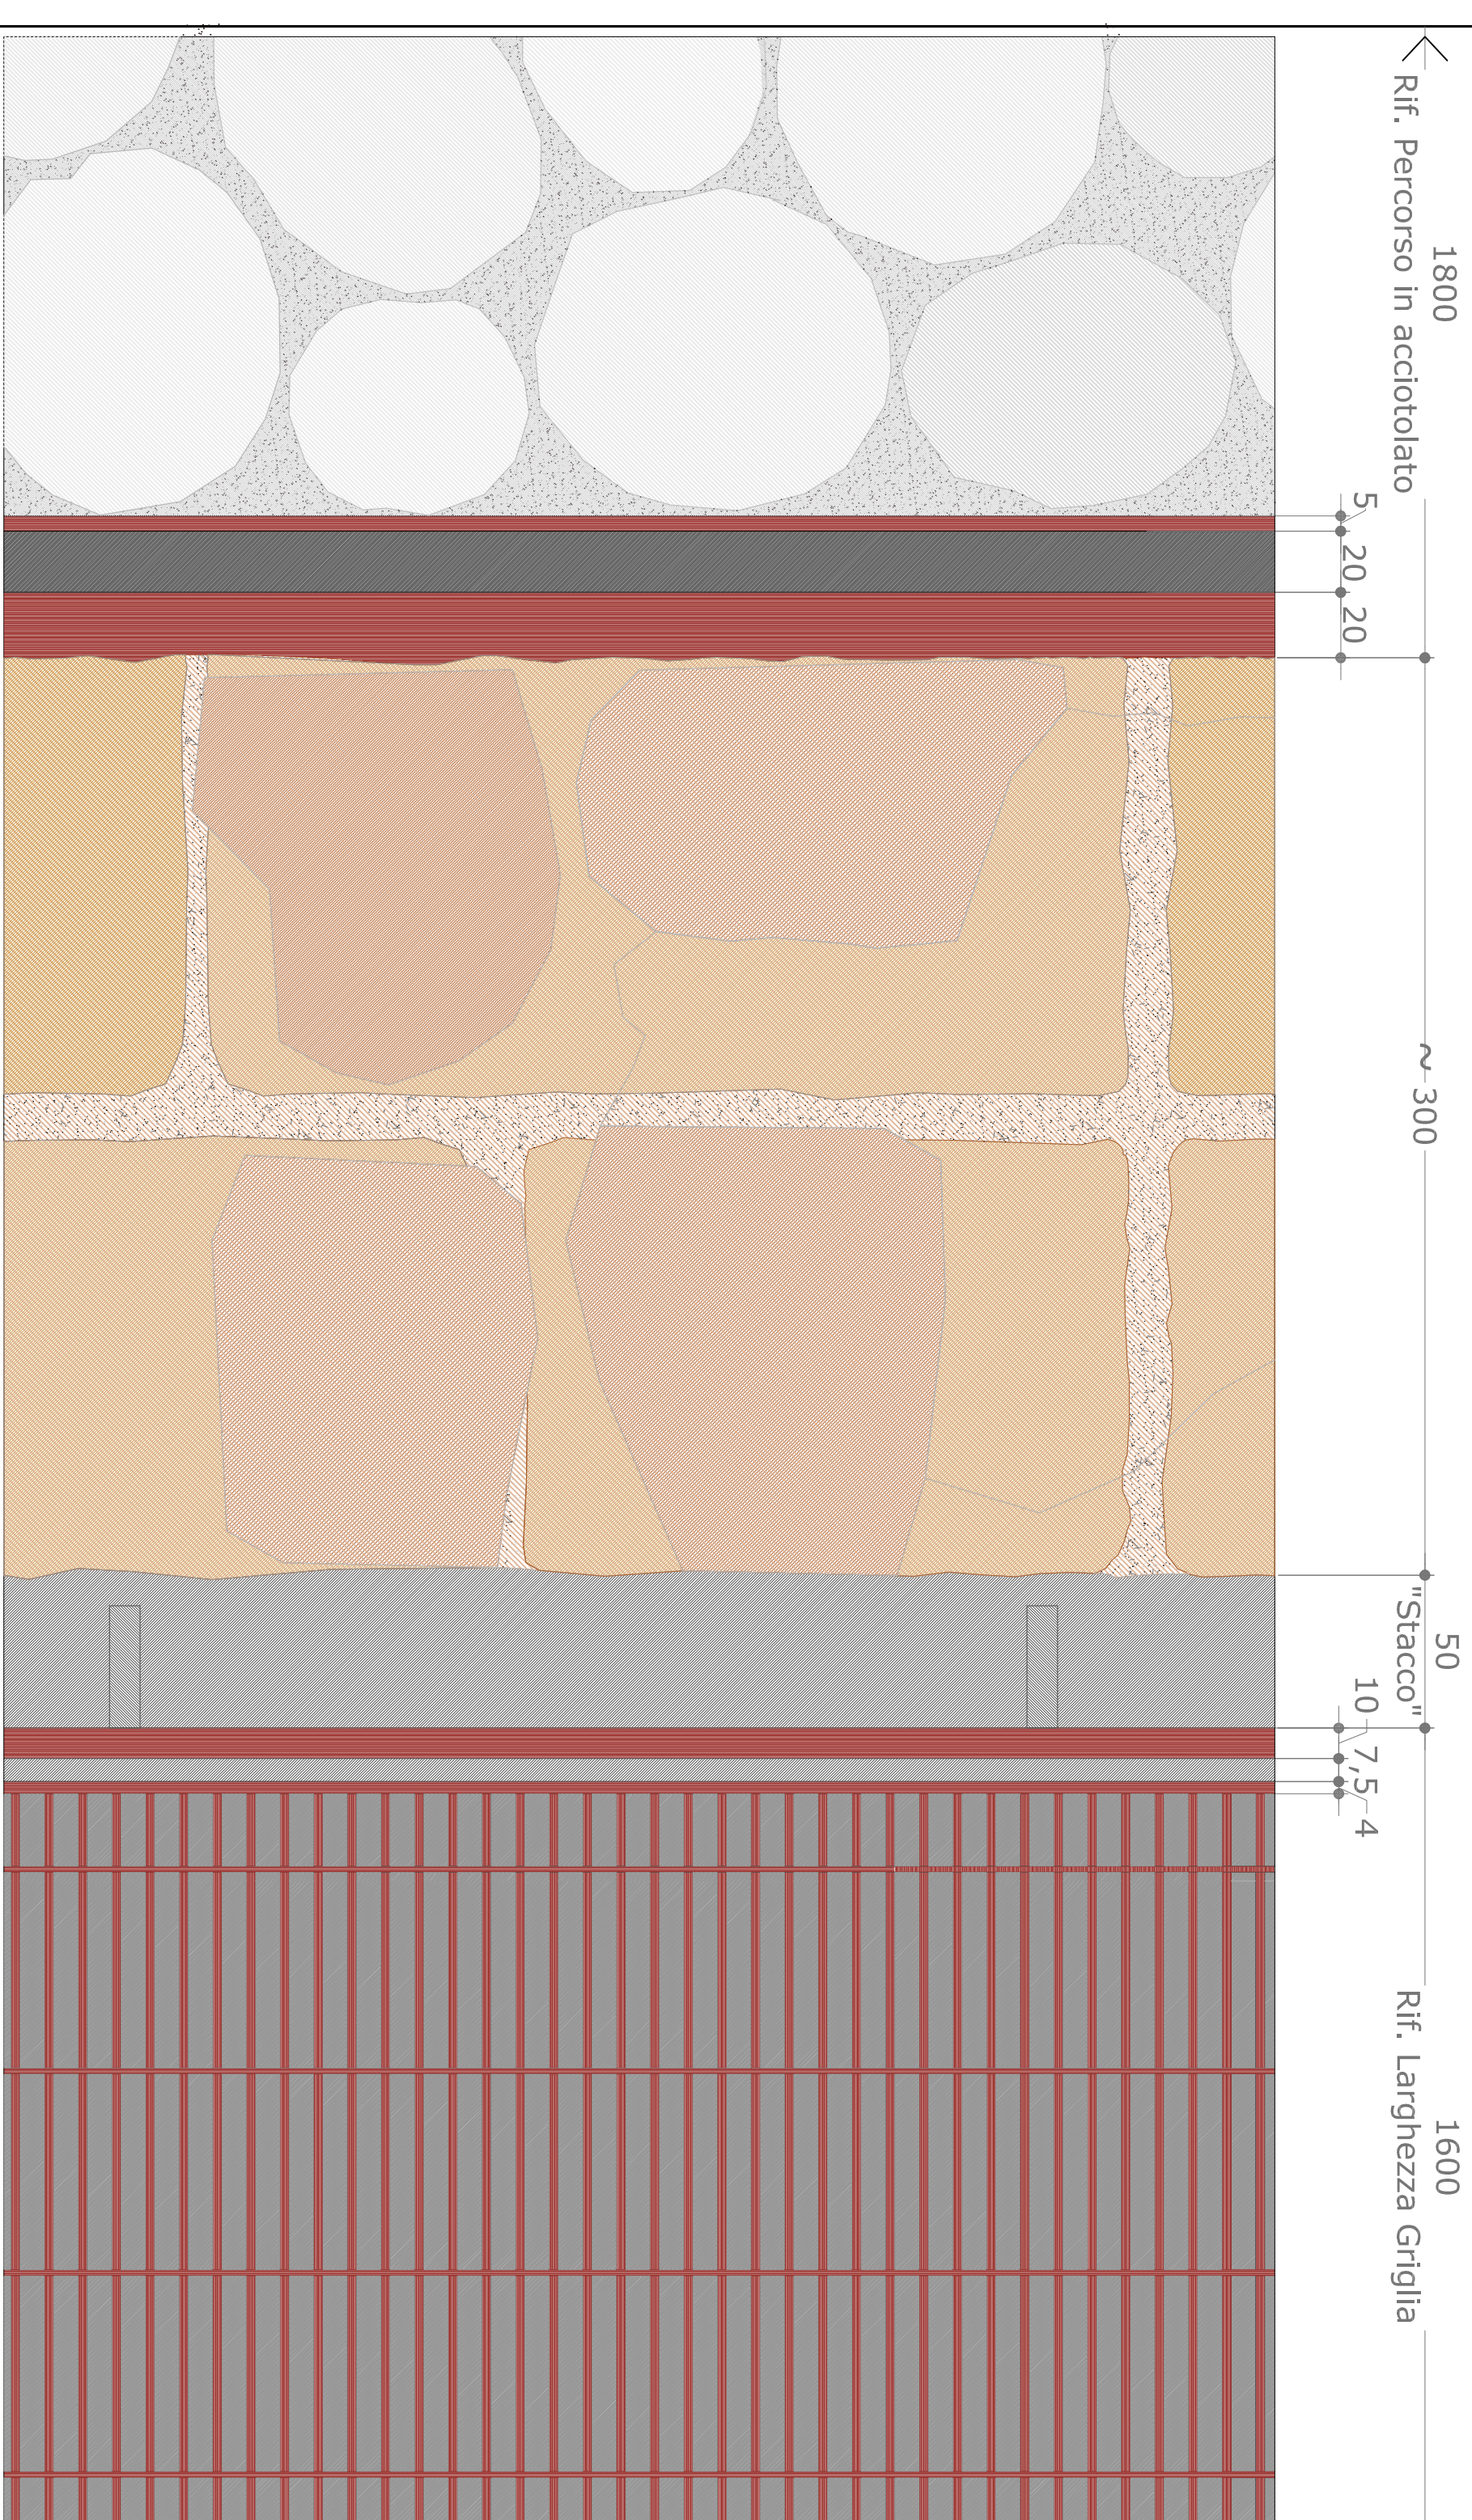

Particolare Pianta "Muretto/Griglia" sc.1:2

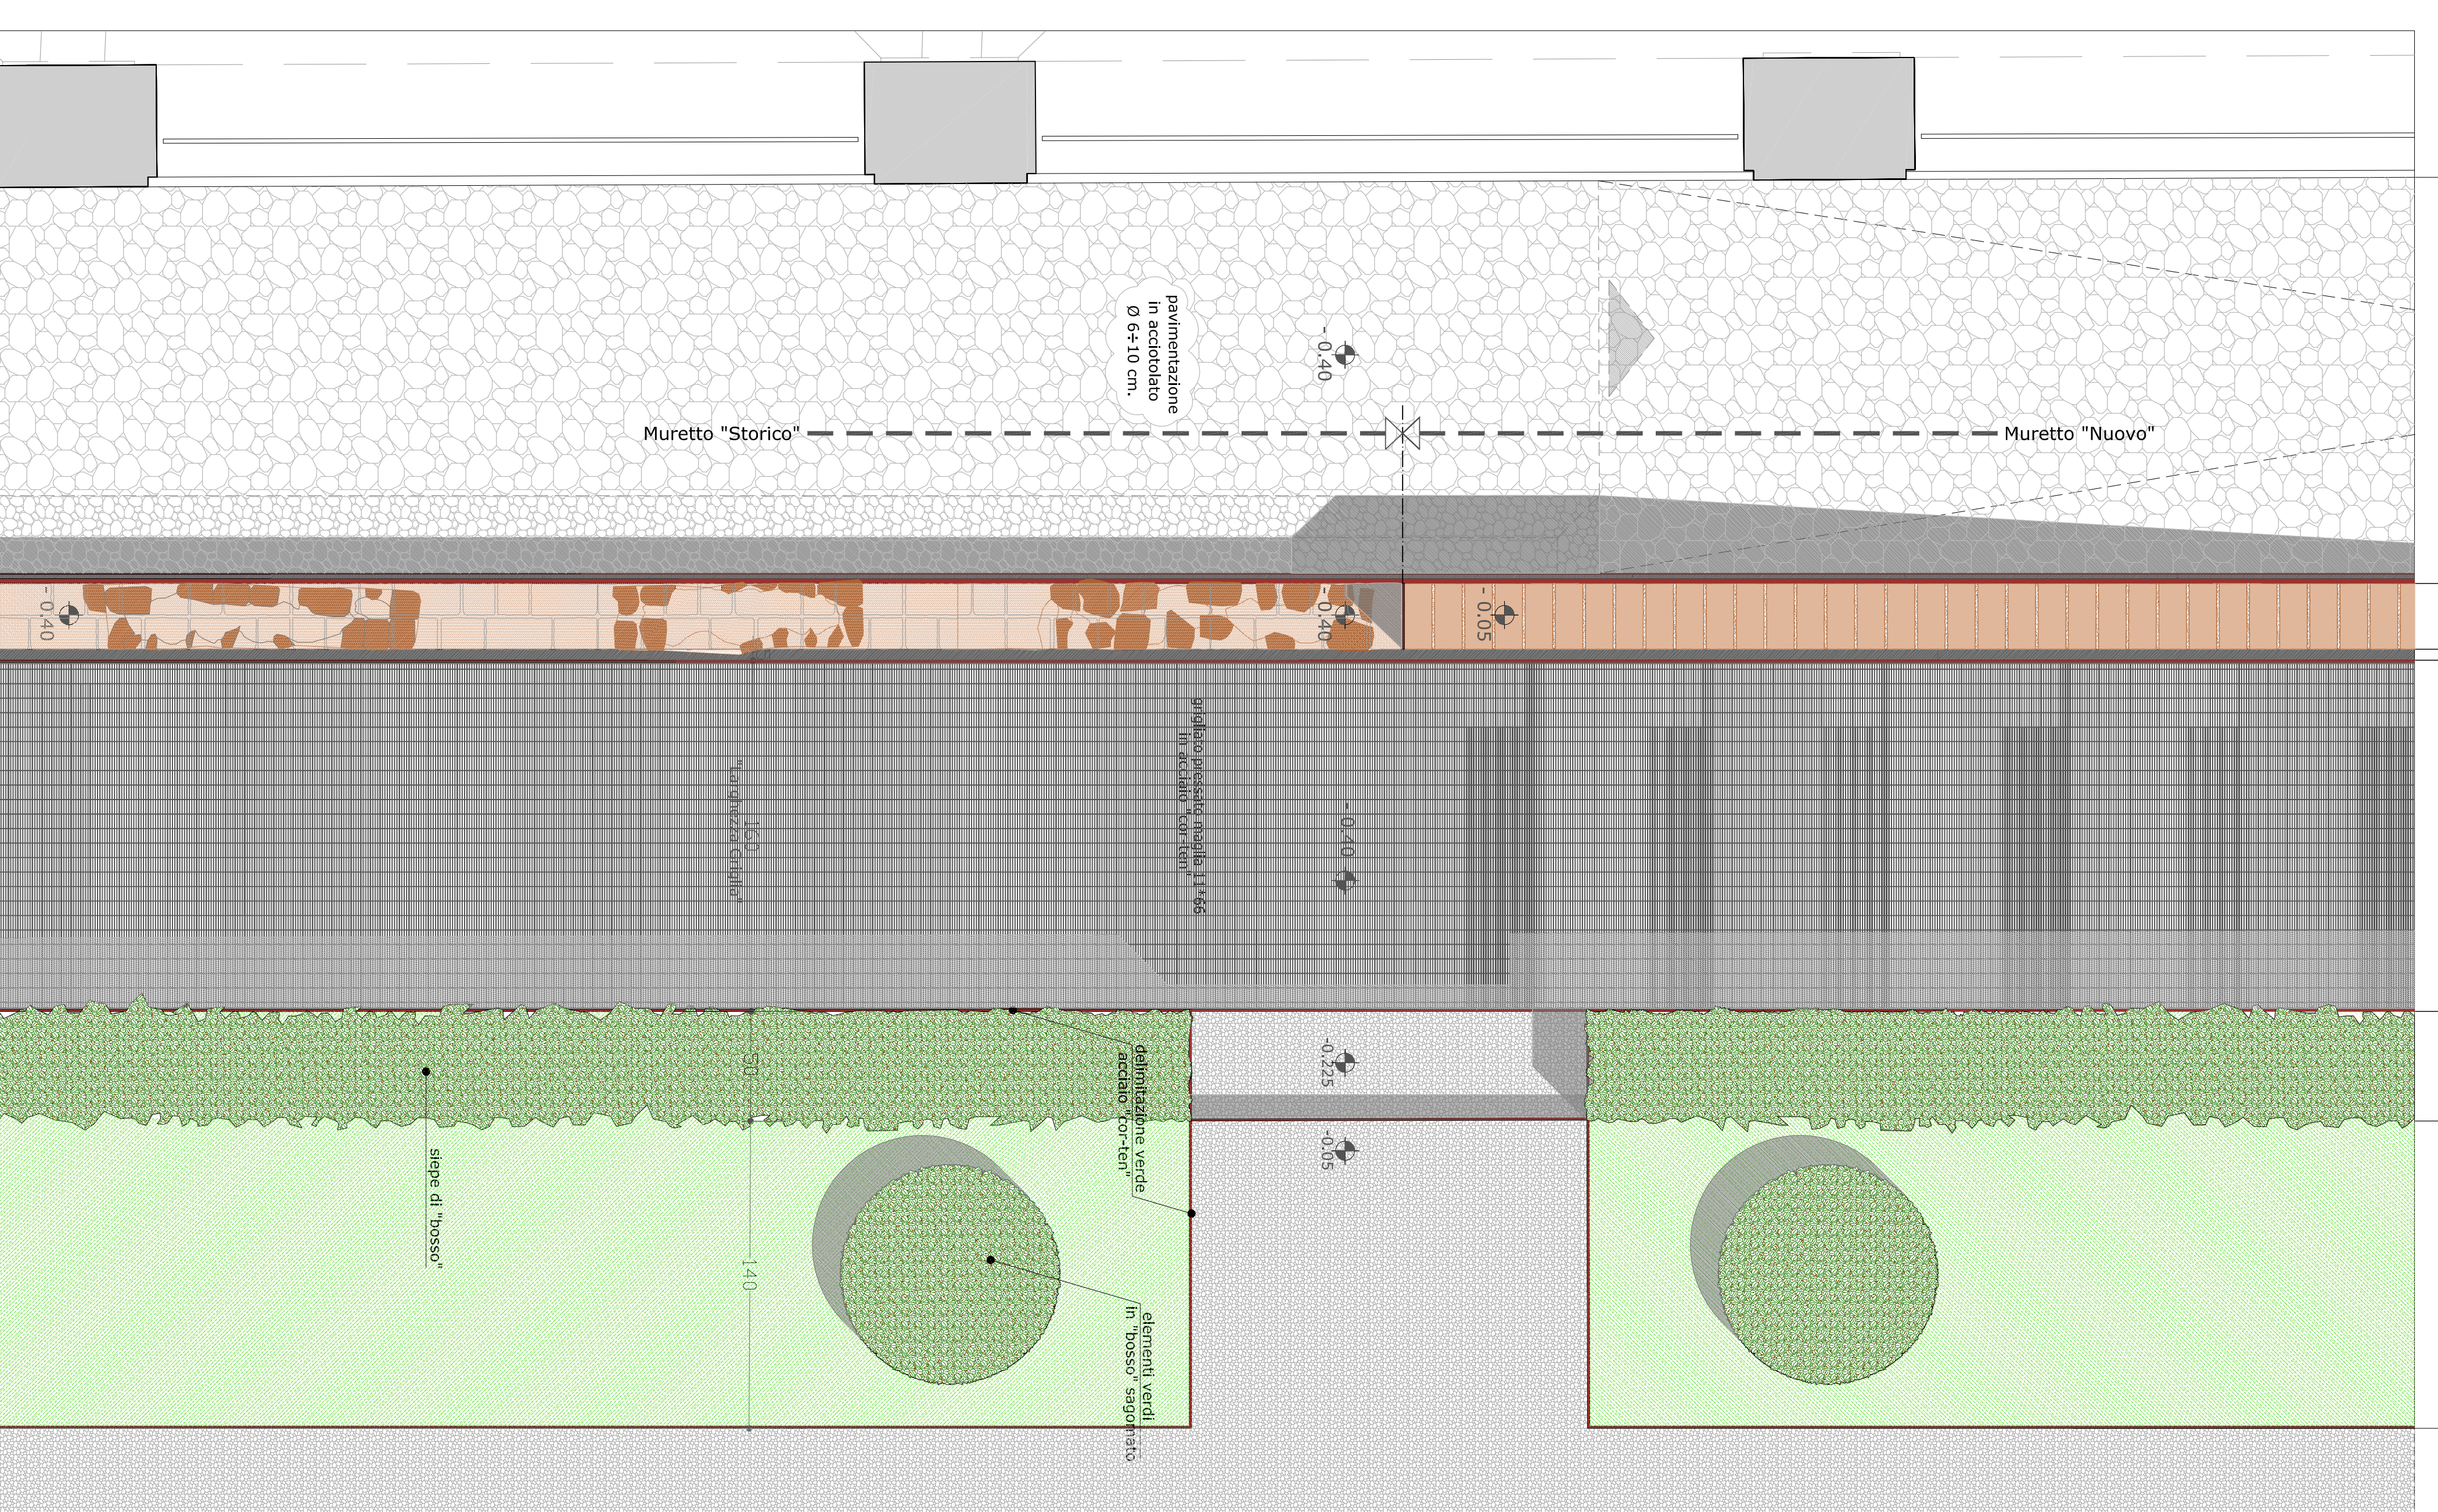

Stralcio Pianta "Muretto/Griglia" sc.1:20



Pianta Piano Terra

COMITAZIONE
Bent Stabili Sita
Bent Stabili S.p.A. SIO
 Sede Sociale: Via Montebello, 30 - 00187 Roma
 Tel. 06/500.00222 - Fax 06/50022742
 www.bentstabilisio.it

PROGETTO
RECUPERO
 COMPLESSO EDILIZIO
 EX INTENDENZA DI FINANZA
 VIA DELL'INDUSTRIALIZZAZIONE S. VITO S. SIMONCI
PADOVA

**DOMANDA DI ADOZIONE
 E APPROVAZIONE P.U.A.
 VARIANTI E**
439
PARTICOLARI COSTRUTTIVI
GRIGLIE AERAZIONE INTERERATI

COORDINATORE TECNICO: **ING. GIUSEPPE M. BIANCHI**
 INGEGNERE RESPONSABILE: **ING. GIUSEPPE M. BIANCHI**
 ING. RESPONSABILE PER LA PROTEZIONE AMBIENTALE: **ING. GIUSEPPE M. BIANCHI**
 ING. RESPONSABILE PER LA SICUREZZA: **ING. GIUSEPPE M. BIANCHI**
 ING. RESPONSABILE PER LA SALUTE E SICUREZZA: **ING. GIUSEPPE M. BIANCHI**

PROGETTO	30/01/2018	1:20 - 1:5	16
REVISIONE			6