

COMUNE DI PADOVA



Data: 10/10/2018

QUARTIERE N° 4

PIANO URBANISTICO ATTUATIVO  
"G. PONTERERA"

Via G. Pontedera, Via P. Bembo, Via Bosco Pedrocchi

Progettista:  
Ing. Tonon Carlo

Committenti:  
Ediltre Costruzioni SRL

Condominio Pontedera Via G. Pontedera 13A/B Padova



ILLUMINAZIONE PUBBLICA  
PLANIMETRIA GENERALE

Scale:  
1:200

Tavola:

12/13

STUDIO TECNICO TONON ING. CARLO

VIA ROMA, 105 - 35028 PIOVE DI SACCO (PD)  
TEL. 049 5840414 FAX 049 9714861  
EMAIL: info@studiotonon.com

A termini di legge riteniamo la proprietà di questo disegno con divieto di riprodurlo o di renderlo comunque noto a terzi senza nostra autorizzazione.  
According to the law we reserve the rights to this drawing and it is forbidden to reproduce or pass on to other parties without our permission.

IMPIANTO ILLUMINAZIONE PUBBLICA

- CONDOTTA PVC CORRUGATO LINEA ILLUMINAZIONE PUBBLICA
- PUNTO LUCE DI PROGETTO
- PUNTO LUCE ESISTENTE



I-TRON



I-TRON


SCOLO INTERNO DI CASALSERUGO

PLANIMETRIA GENERALE  
STATO DI PROGETTO - ILLUMINAZIONE PUBBLICA  
SCALA: 1:200



LEGGENDA

- AMBITO P.U.A. MQ 23.792
- AREE DI CUI SI PROPONE L'ACQUISIZIONE DA PARTE DEL COMUNE DI PADOVA
- FABBRICATI ESISTENTI
- SAGOMA INDICATIVA DI PREVISIONE NUOVI FABBRICATI
- SCARPATA
- CABINA ENEL
- LIMITE DI MASSIMO INVILUPPO
- AREA VERDE PUBBLICA
- AREA A VERDE PRIVATA

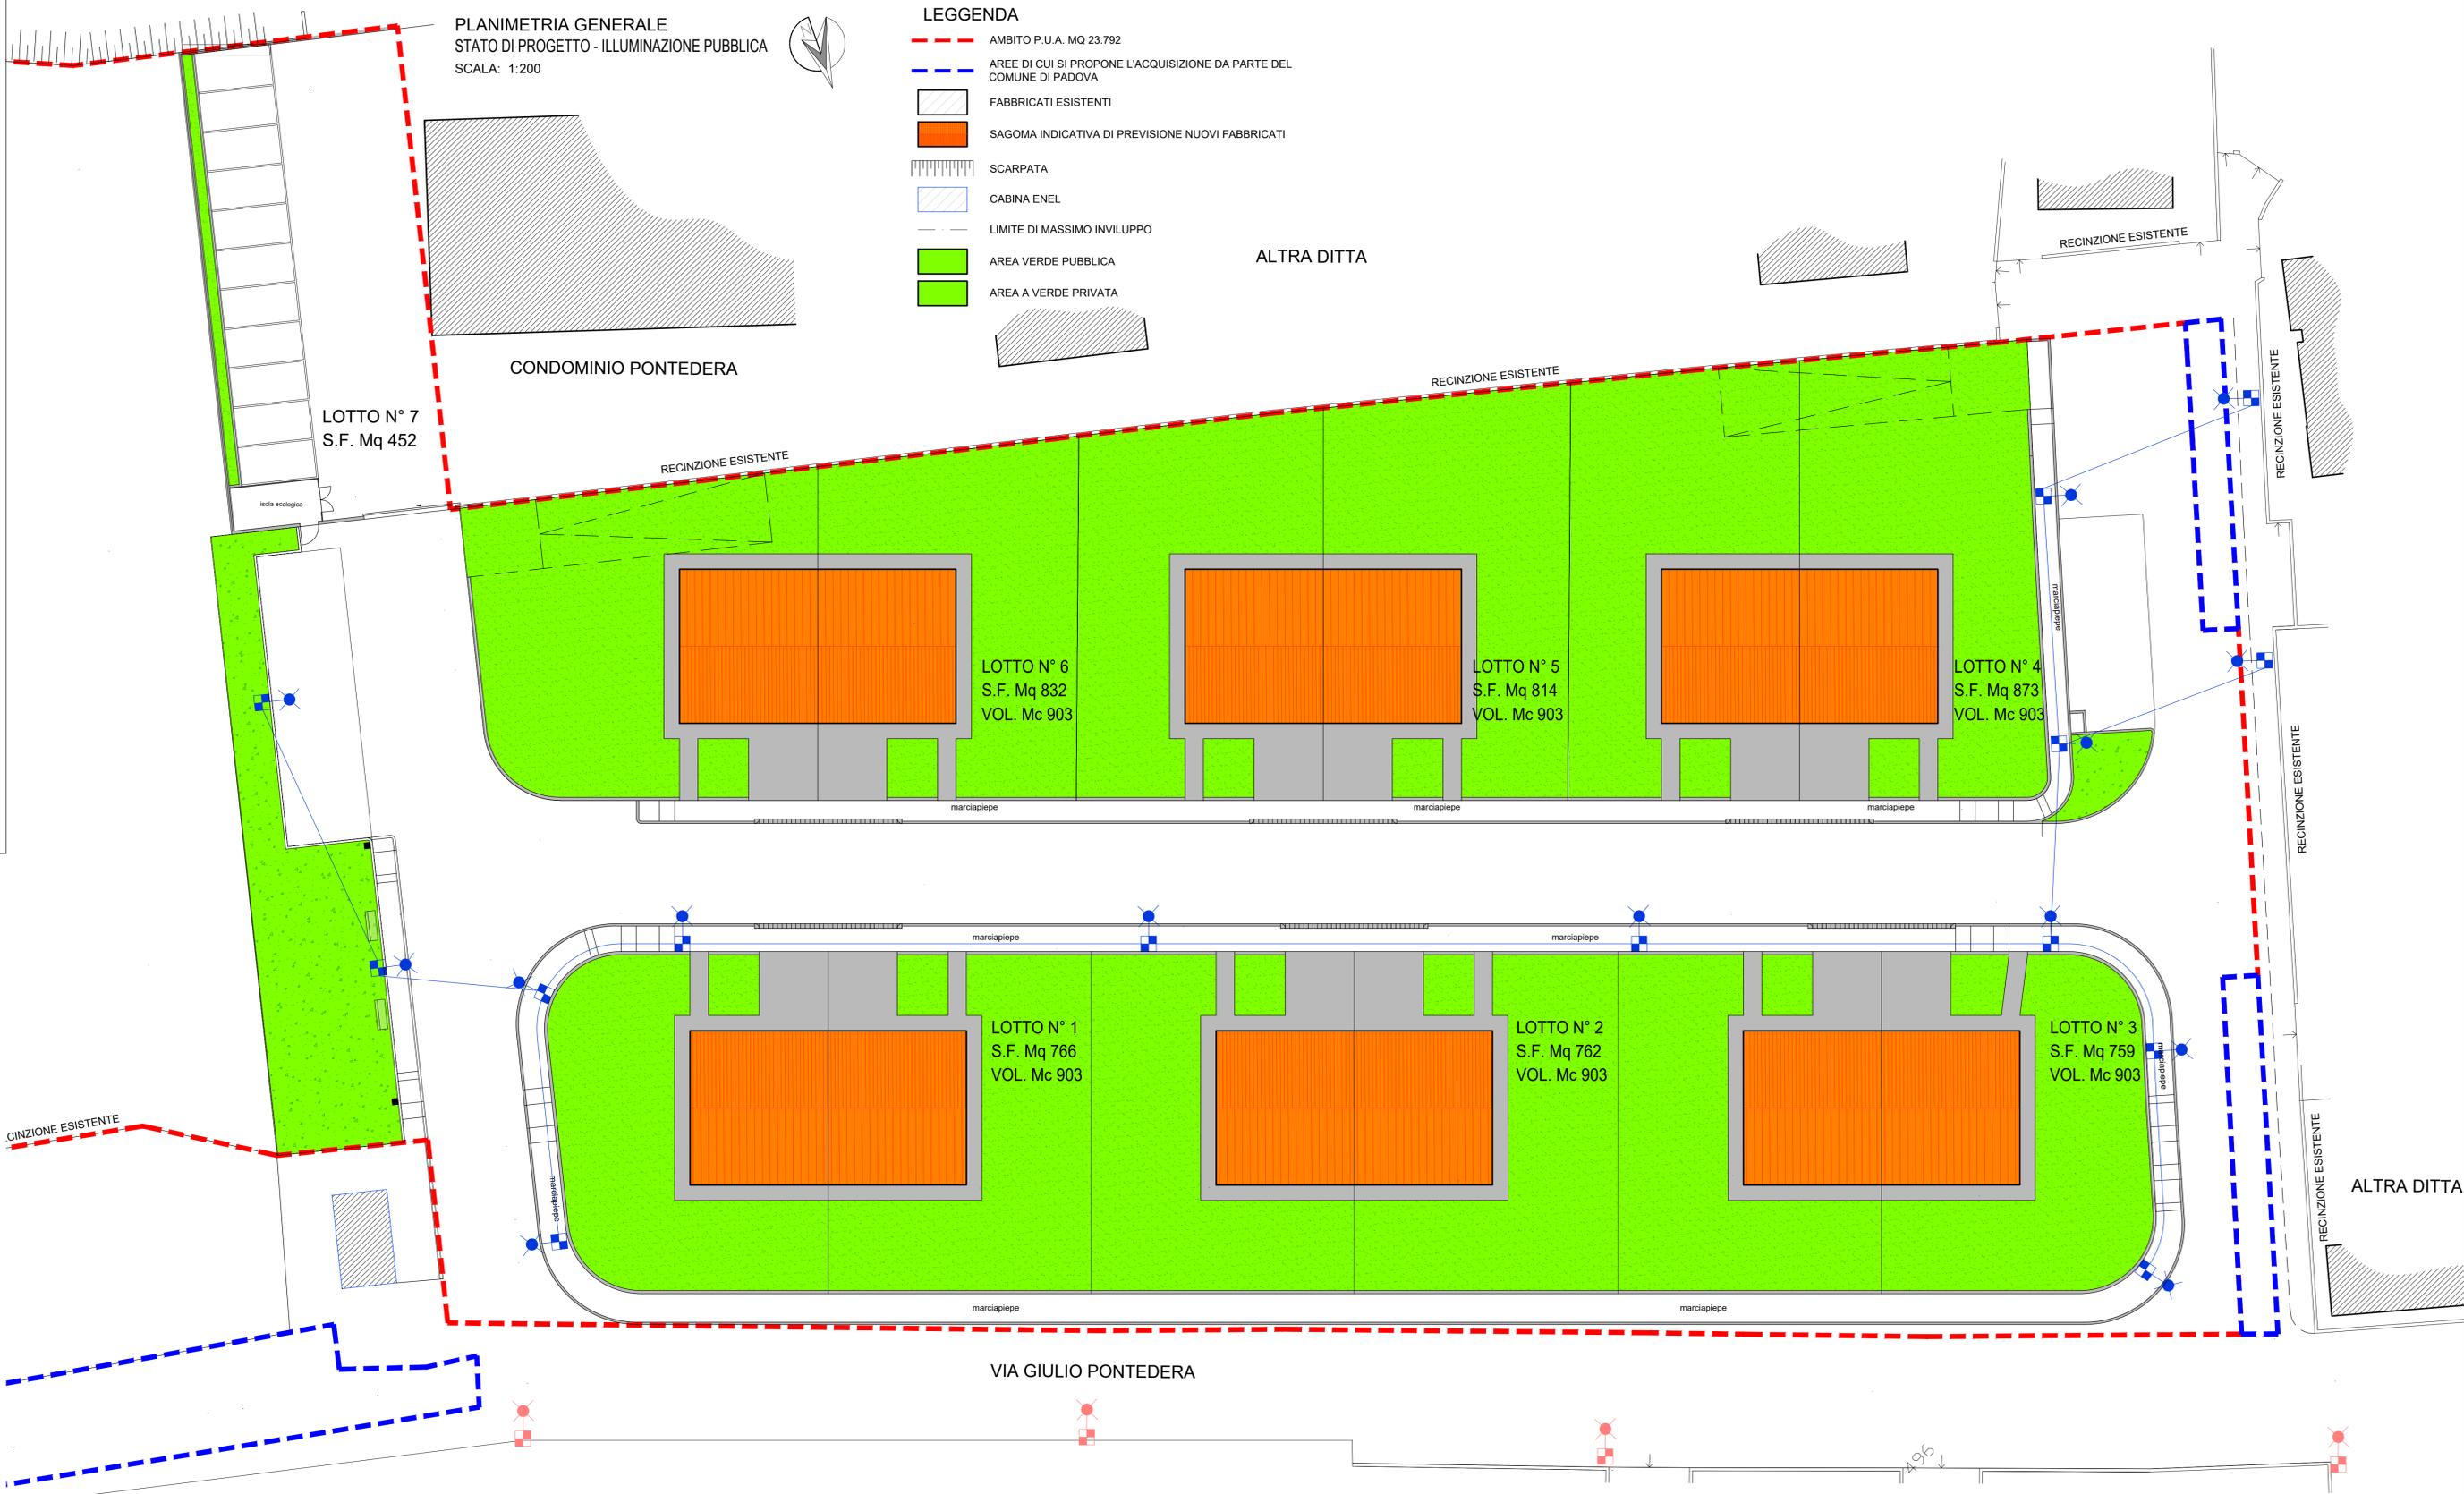

ALTRA DITTA