





SCOLO INTERNO DI CASALSERUGO

PLANIMETRIA GENERALE
STATO DI PROGETTO - SMALTIMENTO ACQUE
SCALA: 1:200

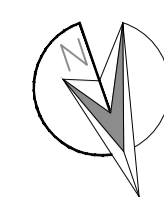

LEGGENDA

- - - AMBITO P.U.A. MQ 23.792
- - - AREE DI CUI SI PROPONE L'ACQUISIZIONE DA PARTE DEL COMUNE DI PADOVA
- [Hatched Box] FABBRICATI ESISTENTI
- [Orange Box] SAGOMA INDICATIVA DI PREVISIONE NUOVI FABBRICATI
- [Hatched Box] SCARPATA
- [Blue Box] CABINA ENEL
- - - LIMITE DI MASSIMO INVILUPPO
- [Green Box] AREA VERDE PUBBLICA
- [Light Green Box] AREA A VERDE PRIVATA

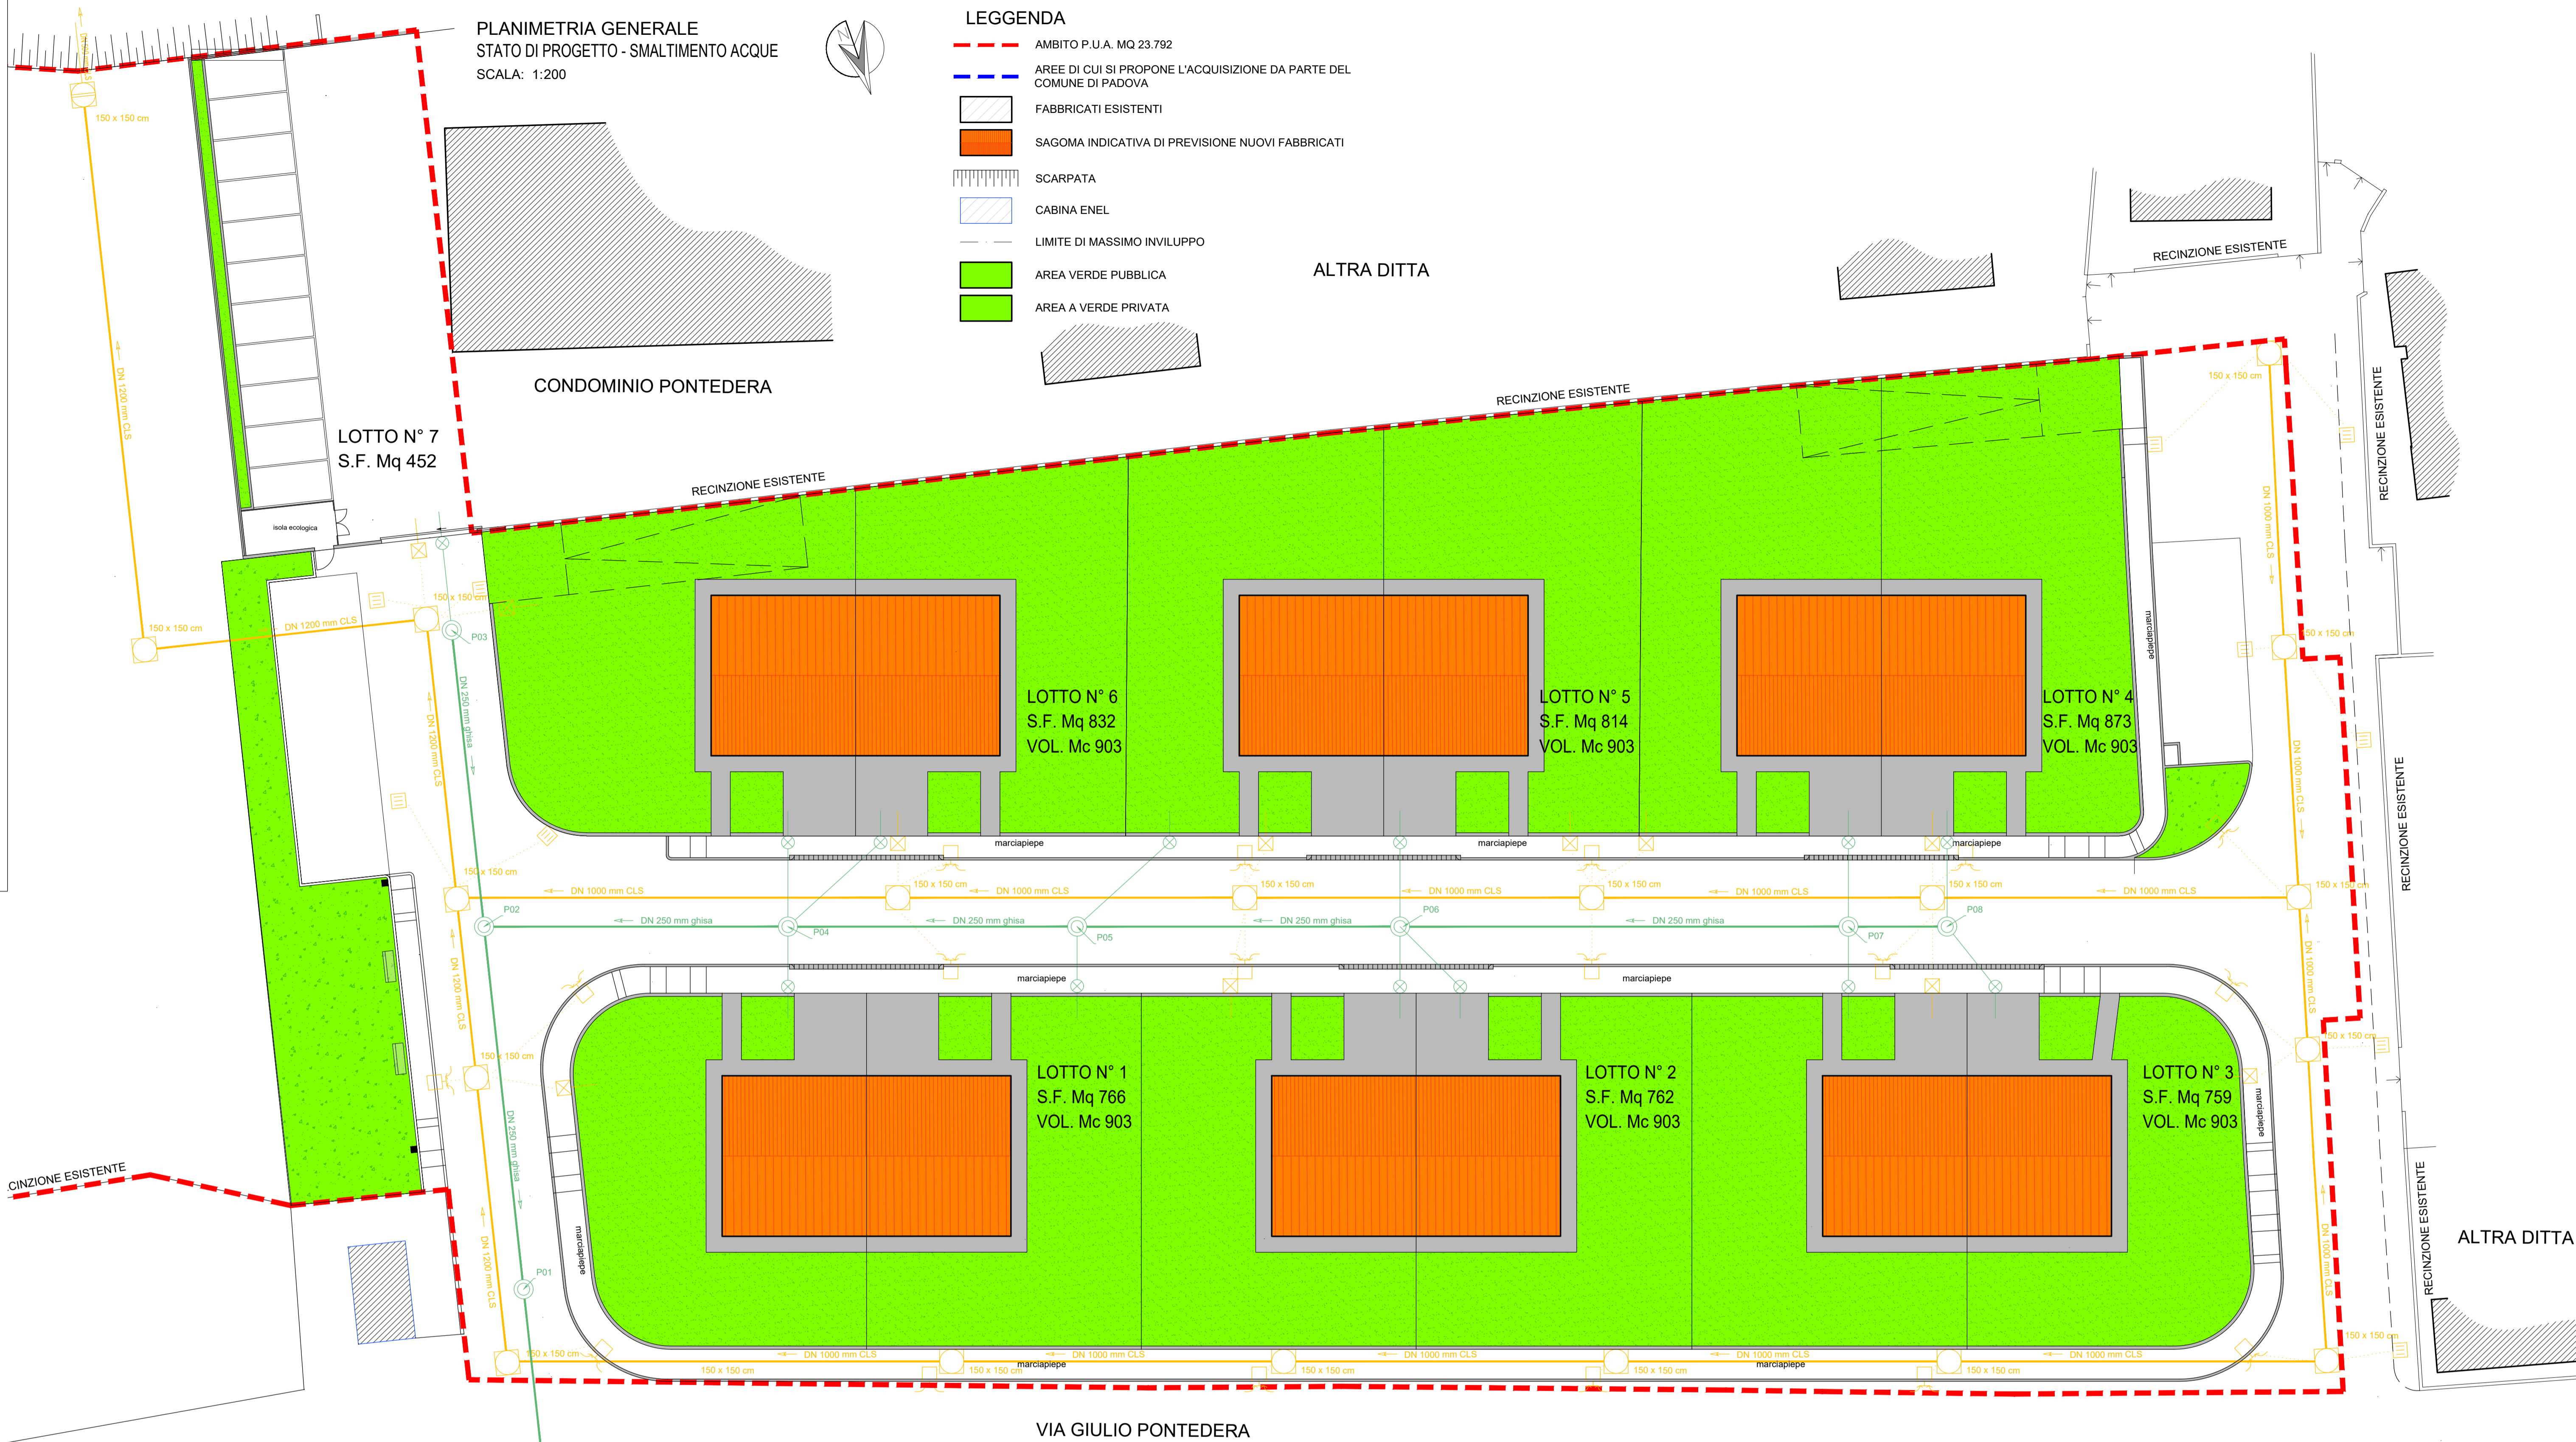


FOGNATURA ACQUE METEORICHE

- - - CONDOTTA IN CLS DIAM. 100-120 cm
- - - CONDOTTA IN PVC ROSSO DIAM. 250 mm
- - - CONDOTTA IN PVC ROSSO DIAM. 160 mm
- [Orange Box] POZZETTI STRADALI 150x150 cm
- [Orange Box] POZZETTO DI ALLACCIAMENTO UTENZE PRIVATE 50x50 cm
- [Orange Box] POZZETTO SIFONATO 40x40 cm CON CADITOIA STRADALE A GRIGLIA
- [Orange Box] POZZETTO SIFONATO 40x40 cm CON CADITOIA STRADALE A BOCCA DI LUPO
- [Orange Box] POZZETTO DI CONTROLLO DELLA PORTATA (VEDI SPECIFICHE)

FOGNATURA ACQUE NERE


- [Green Box] CONDOTTA ESISTENTE
- - - CONDOTTA DN 250 mm Ghisa Pend 1,5% - 3%
- - - CONDOTTA DN 160 mm PVC Pend 2% - 4%
- [Green Box] POZZETTO STRADALE ESISTENTE DOTATO DI CAMERETTA PER L'ISPEZIONE
- [Green Box] POZZETTO DI ISPEZIONE "TIPO KOMPLET" RESINATI DIAM. 1500 mm DOTATO DI CAMERETTA PER L'ISPEZIONE E CHIUSURO IN GRIGIA A SEZIONE CIRCOLARE
- [Green Box] POZZETTO DI ALLACCIAMENTO IN CLS CON FONDO IN PVC DIAM. 500 mm DOTATO DI CAMERETTA PER L'ISPEZIONE E CHIUSURO IN GRIGIA A SEZIONE CIRCOLARE

SCAVO - SEZIONE TIPO

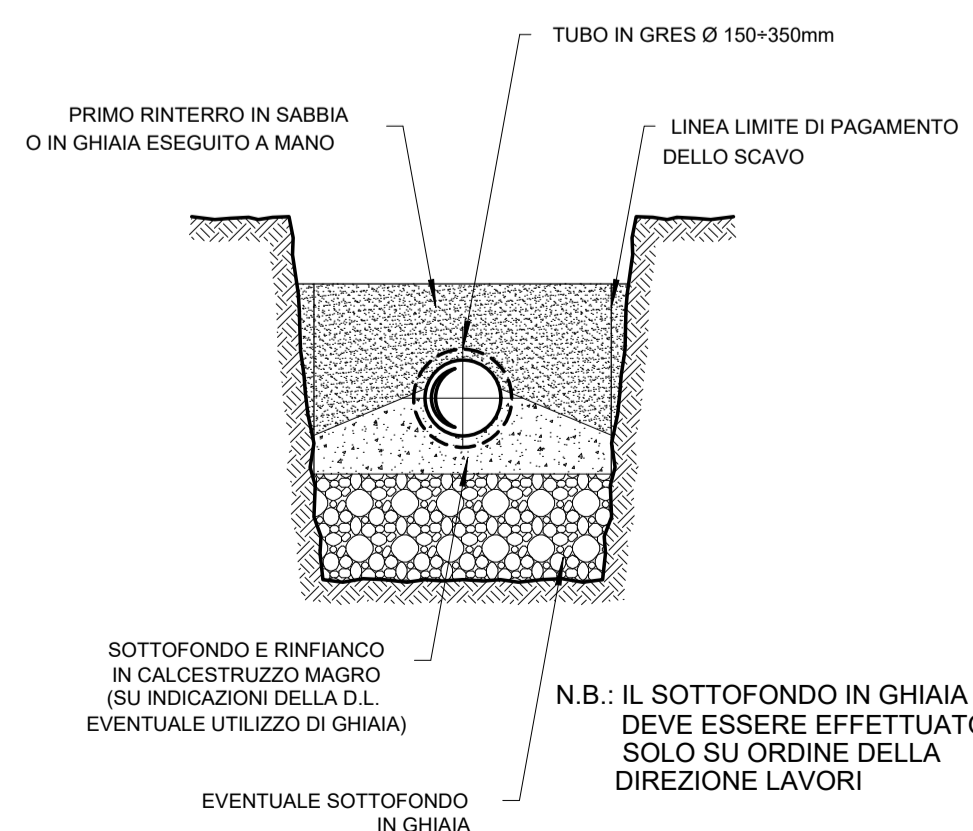


CAMERETTE DI ISPEZIONE PREFABBRICATE PER COLLETTORI CIRCOLARI DI RETE NERA

- POZZETTO DI LINEA -
SEZIONE A-A SEZIONE B-B

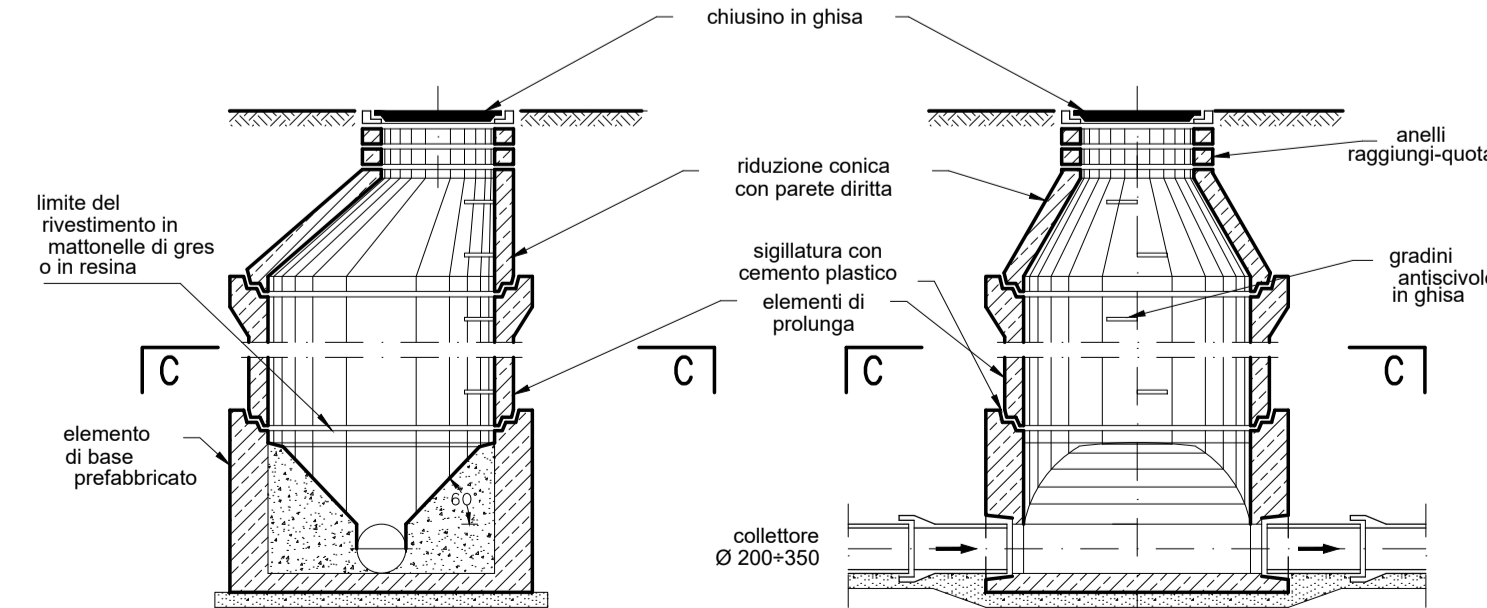

- POZZETTO DI RACCORDO -

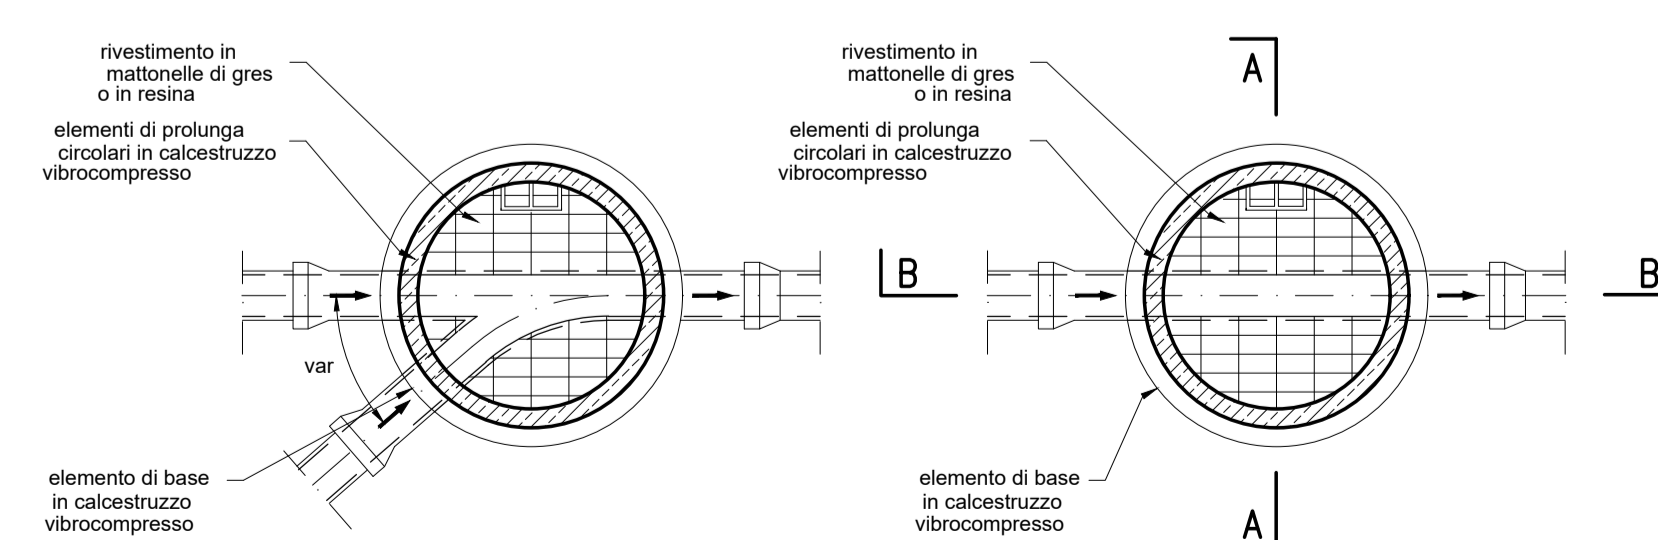

PARTICOLARE DELLA GIUNZIONE SCALA 1:20

