

1) comune interessato:
COMUNE DI PADOVA

00) spazio riservato al protocollo settore:

2) quartiere:
n° 6 - Quartiere Ovest

3) progetto:
RICHIESTA DI ADOZIONE E APPROVAZIONE DI PIANO URBANISTICO ATTUATIVO

3) denominazione piano:
"VIA OGLIO"

5) piano ubicazione:
VIA OGLIO (ang. VIA BEATO ARNALDO DA LIMENA)

6) progettisti:

7) committenti:

geom. MIRKO BERIA

SCANDELETTI LUCIA

arch. MASSIMO GREGGIO

SCANDELETTI ALESSANDRO

8) tavola titolo principale:
TRASPOSIZIONE DEL P.R.G. SU RILIEVO TOPOGRAFICO

10) scala: **1:500**

11) tv. n.°: **04**

9) elaborato grafico complementare:
TRASPOSIZIONE DEL P.R.G. SU RILIEVO TOPOGRAFICO

Tabella-Legenda SIMBOLOGIA - DATI TECNICI
Dimostrazione Grafica sulle Strade e Aree di Piano

12) logo progettista + dati relativi:

geom. MIRKO BERIA
via Trento n. 26
35010 Villafranca Padovana
arch. MASSIMO GREGGIO
via Lepanto n. 11
35141 Padova

LIBRETTO DELLE MISURE


- 1,1724526.315,5037036.138,14,157,INT.MARCIAP.
- 2,1724526.600,5037038.005,14,302,INT.MARCIAP.
- 3,1724529.243,5037048.269,14,410,INT.MARCIAP.
- 4,172453.929,5037059.472,14,297,INT.MARCIAP.
- 5,1724547.019,5037066.526,13,859,INT.MARCIAP.
- 6,1724536.547,5037070.053,13,950,INT.MARCIAP.
- 7,1724535.177,5037069.916,14,077,INT.MARCIAP.
- 8,1724533.632,5037067.473,14,108,INT.MARCIAP.
- 9,1724524.886,5037036.332,14,191,EST.MARCIAP.
- 10,1724526.338,5037045.242,14,263,EST.MARCIAP.
- 11,1724531.045,5037062.366,14,073,EST.MARCIAP.
- 12,1724532.731,5037069.541,13,867,EST.MARCIAP.
- 13,1724534.018,5037071.007,13,845,EST.MARCIAP.
- 14,1724535.490,5037071.576,13,777,EST.MARCIAP.
- 15,1724537.048,5037071.466,13,769,EST.MARCIAP.
- 16,1724547.626,5037067.940,13,919,EST.MARCIAP.
- 17,1724548.318,5037069.436,13,762,CICLO STRADA
- 18,1724550.124,5037069.836,13,654,CICLO STRADA
- 19,1724552.915,5037069.228,13,339,CICLO STRADA
- 20,1724561.506,5037065.911,12,901,CICLO S' STRADA
- 21,1724569.759,5037062.813,12,826,CICLO S' STRADA
- 22,1724586.169,5037057.368,12,860,CICLO S' STRADA
- 23,1724589.856,5037056.302,12,912,CICLO S' STRADA
- 24,1724590.926,5037058.908,12,871,CICLO S' STRADA
- 25,1724584.608,5037060.720,12,856,CICLO S' STRADA
- 26,1724576.638,5037063.293,12,871,CICLO S' STRADA
- 27,1724569.616,5037065.879,12,868,CICLO S' STRADA
- 28,1724561.650,5037068.833,12,971,CICLO S' STRADA
- 29,1724553.765,5037071.720,13,335,CICLO S' STRADA
- 30,1724549.796,5037074.264,13,646,EST.RECINZ.
- 31,1724535.183,5037078.951,13,796,EST.RECINZ.
- 32,1724530.912,5037080.309,13,784,EST.RECINZ.
- 33,1724524.884,5037081.340,13,764,EST.RECINZ.
- 34,1724522.143,5037075.119,13,918,EST.MARCIAP.
- 35,1724524.129,5037074.723,13,787,EST.MARCIAP.
- 36,1724525.538,5037074.045,13,783,EST.MARCIAP.
- 37,1724526.599,5037072.780,13,816,EST.MARCIAP.
- 38,1724526.757,5037070.226,13,915,EST.MARCIAP.
- 39,1724524.987,5037062.810,14,080,EST.MARCIAP.
- 40,1724522.880,5037064.451,14,265,EST.MARCIAP.
- 41,1724521.583,5037048.666,14,275,EST.MARCIAP.
- 42,17245.8.005,5037033.915,14,245,EST.MARCIAP.
- 43,17245.2.098,5037025.011,14,289,EST.MARCIAP.
- 44,1724500.298,5037007.738,14,715,EST.MARCIAP.
- 45,1724496.544,5037002.292,14,693,EST.MARCIAP.
- 46,1724484.313,5036984.596,14,300,EST.MARCIAP.
- 47,1724477.645,5036979.993,14,729,AX RECINZ.
- 48,1724484.408,5036975.973,15,517,AX RECINZ.
- 49,1724486.153,5036978.827,14,209,CICLO S' STRADA
- 50,1724489.311,5036983.497,14,234,CICLO S' STRADA
- 51,1724500.278,5036989.539,14,230,CICLO S' STRADA
- 52,17245.1.183,5037015.332,14,209,CICLO S' STRADA
- 53,1724521.597,5037030.675,14,207,CICLO S' STRADA
- 54,17245.9.353,5037027.393,14,309,AX POZZETTO
- 55,1724508.848,5037011.678,14,286,AX POZZETTO
- 56,1724497.784,5036995.998,14,305,AX POZZETTO
- 57,1724487.153,5036980.487,14,272,AX POZZETTO
- 58,1724478.905,5036988.495,14,270,AX RECINZ.
- 59,1724472.775,5036960.250,14,163,AX RECINZ.
- 60,1724468.673,5036954.657,14,850,AX RECINZ.
- 61,1724465.514,5036950.178,14,588,AX RECINZ.
- 62,1724466.667,5036949.483,14,323,AX RECINZ.
- 63,1724472.627,5036945.740,14,361,AX RECINZ.
- 64,1724485.340,5036938.148,14,358,AX RECINZ.
- 65,1724468.076,5036935.385,14,478,AX RECINZ.
- 66,1724494.929,5036931.370,14,379,AX RECINZ.
- 67,1724508.759,5036923.055,14,191,AX RECINZ.
- 68,1724526.775,5036932.129,14,410,INT. RECINZ.
- 69,1724534.129,5036942.907,14,467,INT. RECINZ.
- 70,1724547.723,5036962.198,14,443,INT. RECINZ.
- 71,1724553.732,5036970.728,14,428,INT. RECINZ.
- 72,1724560.367,5036980.097,14,409,INT. RECINZ.
- 73,1724569.107,5036992.586,14,490,INT. RECINZ.
- 74,1724555.535,5037002.145,14,006,P.A. 2 ML AX RECINZ.
- 75,1724559.007,5036999.481,13,800,P.A. 2 ML AX RECINZ.
- 76,1724564.223,5036996.063,13,832,P.A. 2 ML AX RECINZ.
- 77,1724555.585,5037006.152,14,106,P.A. 2 ML AX RECINZ.
- 78,1724561.112,5037015.277,13,973,P.A. 2 ML AX RECINZ.
- 79,1724569.468,5037029.394,14,050,P.A. 2 ML AX RECINZ.
- 80,1724577.643,5037043.273,13,833,P.A. 2 ML AX RECINZ.
- 81,1724583.447,5037052.905,13,588,P.A. 2 ML AX RECINZ.
- 82,1724585.925,5037055.797,12,434,ASSE SCOLO
- 83,1724575.489,5037059.301,12,615,ASSE SCOLO
- 84,1724553.475,5037067.086,12,651,ASSE SCOLO
- 85,1724551.181,5037065.740,13,582,CICLO S' STRADA
- 86,1724562.643,5037056.898,13,601,PUNTO SUL PIANO
- 87,1724556.135,5037044.168,13,943,PUNTO SUL PIANO
- 88,1724548.960,5037032.447,14,132,PUNTO SUL PIANO
- 89,1724541.545,5037019.788,14,188,PUNTO SUL PIANO
- 90,1724530.545,5037002.090,13,992,PUNTO SUL PIANO
- 91,1724521.389,5036989.497,13,890,PUNTO SUL PIANO
- 92,17245.3.916,5036978.169,13,982,PUNTO SUL PIANO
- 93,1724505.024,5036966.485,14,022,PUNTO SUL PIANO
- 94,1724497.282,5036954.866,14,075,PUNTO SUL PIANO
- 95,1724491.609,5036946.987,14,185,PUNTO SUL PIANO
- 96,1724501.216,5036942.999,14,050,PUNTO SUL PIANO
- 97,1724509.652,5036954.922,14,088,PUNTO SUL PIANO
- 98,17245.7.501,5036966.803,14,049,PUNTO SUL PIANO
- 99,1724526.511,5036979.432,13,962,PUNTO SUL PIANO
- 100,1724534.793,5036990.895,14,023,PUNTO SUL PIANO
- 101,1724492.579,5037002.780,14,109,PUNTO SUL PIANO
- 102,172449.630,5037016.083,14,195,PUNTO SUL PIANO
- 103,172457.358,5037029.474,14,132,PUNTO SUL PIANO
- 104,172463.740,5037041.007,13,304,PUNTO SUL PIANO
- 105,1724569.202,5037051.842,13,730,PUNTO SUL PIANO
- 106,1724545.666,5037066.878,13,906,CONCHIGLIA ENEL
- 1000,1724528.237,5037050.147,14,469,CHIODO
- 1001,1724504.329,5037005.531,14,252,CHIODO



PLANIMETRIA - TRASPOSIZIONE DEL P.R.G. SU RILIEVO TOPOGRAFICO
SCALA 1:500

Legenda - Tabella SIMBOLOGIA - DATI TECNICI : ZONIZZAZIONE di P.R.G.

	SUPERFICIE STRADA DI P.I.	mq. 325,75	
	SUPERFICIE VERDE PUBBLICO ATTREZZATO DI INTERESSE GENERALE	mq. 2.493,88	mq. 2.554,07
	SUPERFICIE SERVIZI PUBBLICI DI QUARTIERE - VERDE PUBBLICO ATTREZZATO	mq. 60,19	
	SUPERFICIE ZONA RESIDENZIALE 4 DI ESPANSIONE	mq. 4.884,35	
	SUPERFICIE AMBITO DI INTERVENTO	mq. 7.764,17	
	AMPLIAMENTO/RACCORDO STRADA E MARCIAPIEDE ESISTENTI	mq. 89,63	

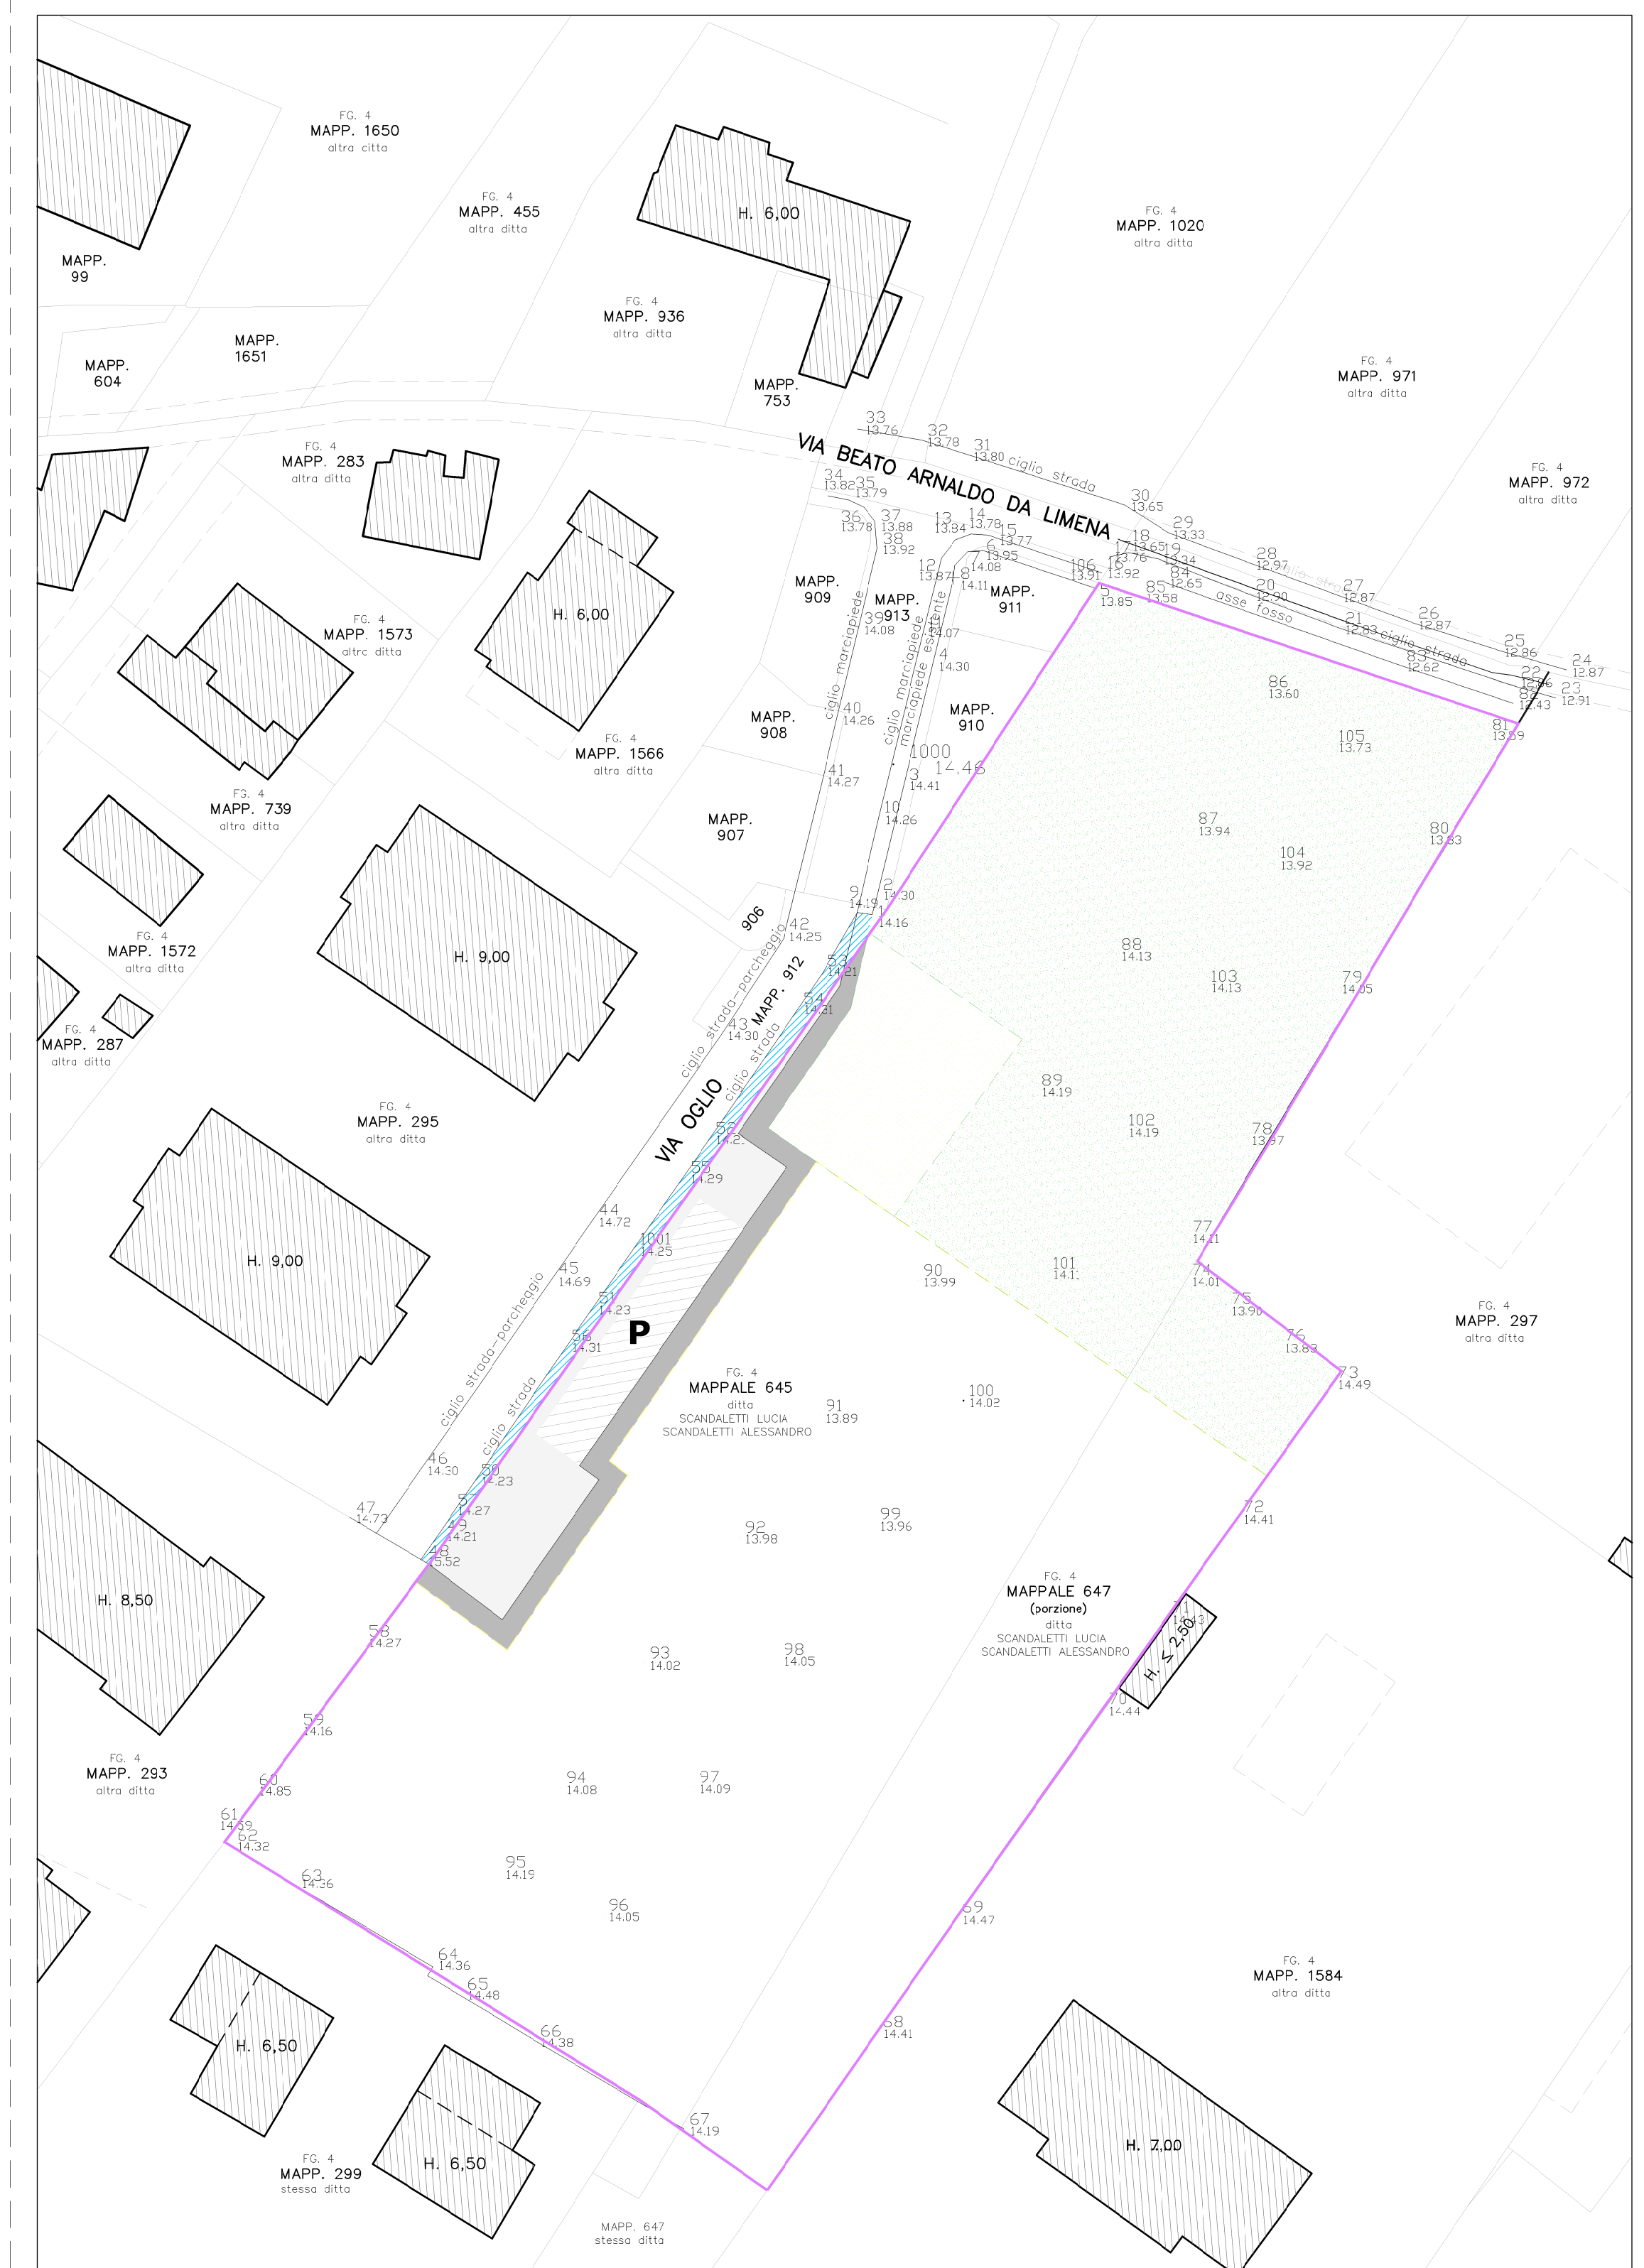

PLANIMETRIA - TRASPOSIZIONE TRA ZONE E AREE
RIF. DELIBERAZIONE DEL C.C. DEL 25/06/2018 REG. N. 2018/0055
"DELIMITAZIONE DELL'AMBITO D'INTERVENTO PER LA PREDISPOSIZIONE DI UNO STRUMENTO URBANISTICO ATTUATIVO RELATIVO AD UN'AREA UBICATA TRA VIA BEATO ARNALDO DA LIMENA E VIA OGLIO"
SCALA 1:500

Legenda "SIMBOLOGIA" : ZONIZZAZIONE di P.U.A. DELIBERAZIONE DEL C.C. DEL 25/06/2018 REG. N. 2018/0055

	SUPERFICIE FONDARIA (per nuovi edifici)	mq. 4.378,03	
	SUPERFICIE VERDE PUBBLICO ATTREZZATO DI INTERESSE GENERALE	mq. 2.554,07	= mq. 2.554,07
	AREA VERDE PUBBLICO	mq. 305,00	> mq. 304,00
	P PARCHEGGI	mq. 133,47	> mq. 133,00
	MARCIAPIEDE	mq. 131,04	> mq. 325,75
	SUPERFICIE STRADA	mq. 262,56	
	SUPERFICIE AMBITO DI INTERVENTO	mq. 7.764,17	
	AMPLIAMENTO/RACCORDO STRADA E MARCIAPIEDE ESISTENTI	mq. 89,63	

Legenda "SIMBOLOGIA"

	PERIMETRO AMBITO DI INTERVENTO
	EDIFICI ESISTENTI

