

1) comune interessato:
COMUNE DI PADOVA

2) quartiere:
n° 6 - Quartiere Ovest

3) progetto:
RICHIESTA DI ADOZIONE E APPROVAZIONE DI PIANO URBANISTICO ATTUATIVO

3) denominazione piano:
"VIA OGLIO"

5) piano ubicazione:
VIA OGLIO (arg. VIA BEATO ARNALDO DA LIMENA)

6) progettisti:
arch. **MASSIMO GREGGIO**
geom. **MIRKO BERIA**

7) committenti:
SCANDELETTI LUCIA
SCANDELETTI ALESSANDRO


8) tavola titolo principale: **PROGETTO DELLE OPERE DI URBANIZZAZIONE RETE DEL GAS**

10) scala: **1:200**

11) tav. n.°: **07c**

9) elaborato grafico comprendente:
- PLANIMETRIA DEI LUOGHI ATTUALI E FUTURI

12) logo progettista + dati relativi:
PROFETA: GRAFICA ED INTELLETTUALE PROGETTA AI SENSI DI LEGGE
arch. **MASSIMO GREGGIO**
via Lepanto n. 11
35141 Padova
geom. **MIRKO BERIA**
via Trento n. 26
35010 Villafranca Padovana

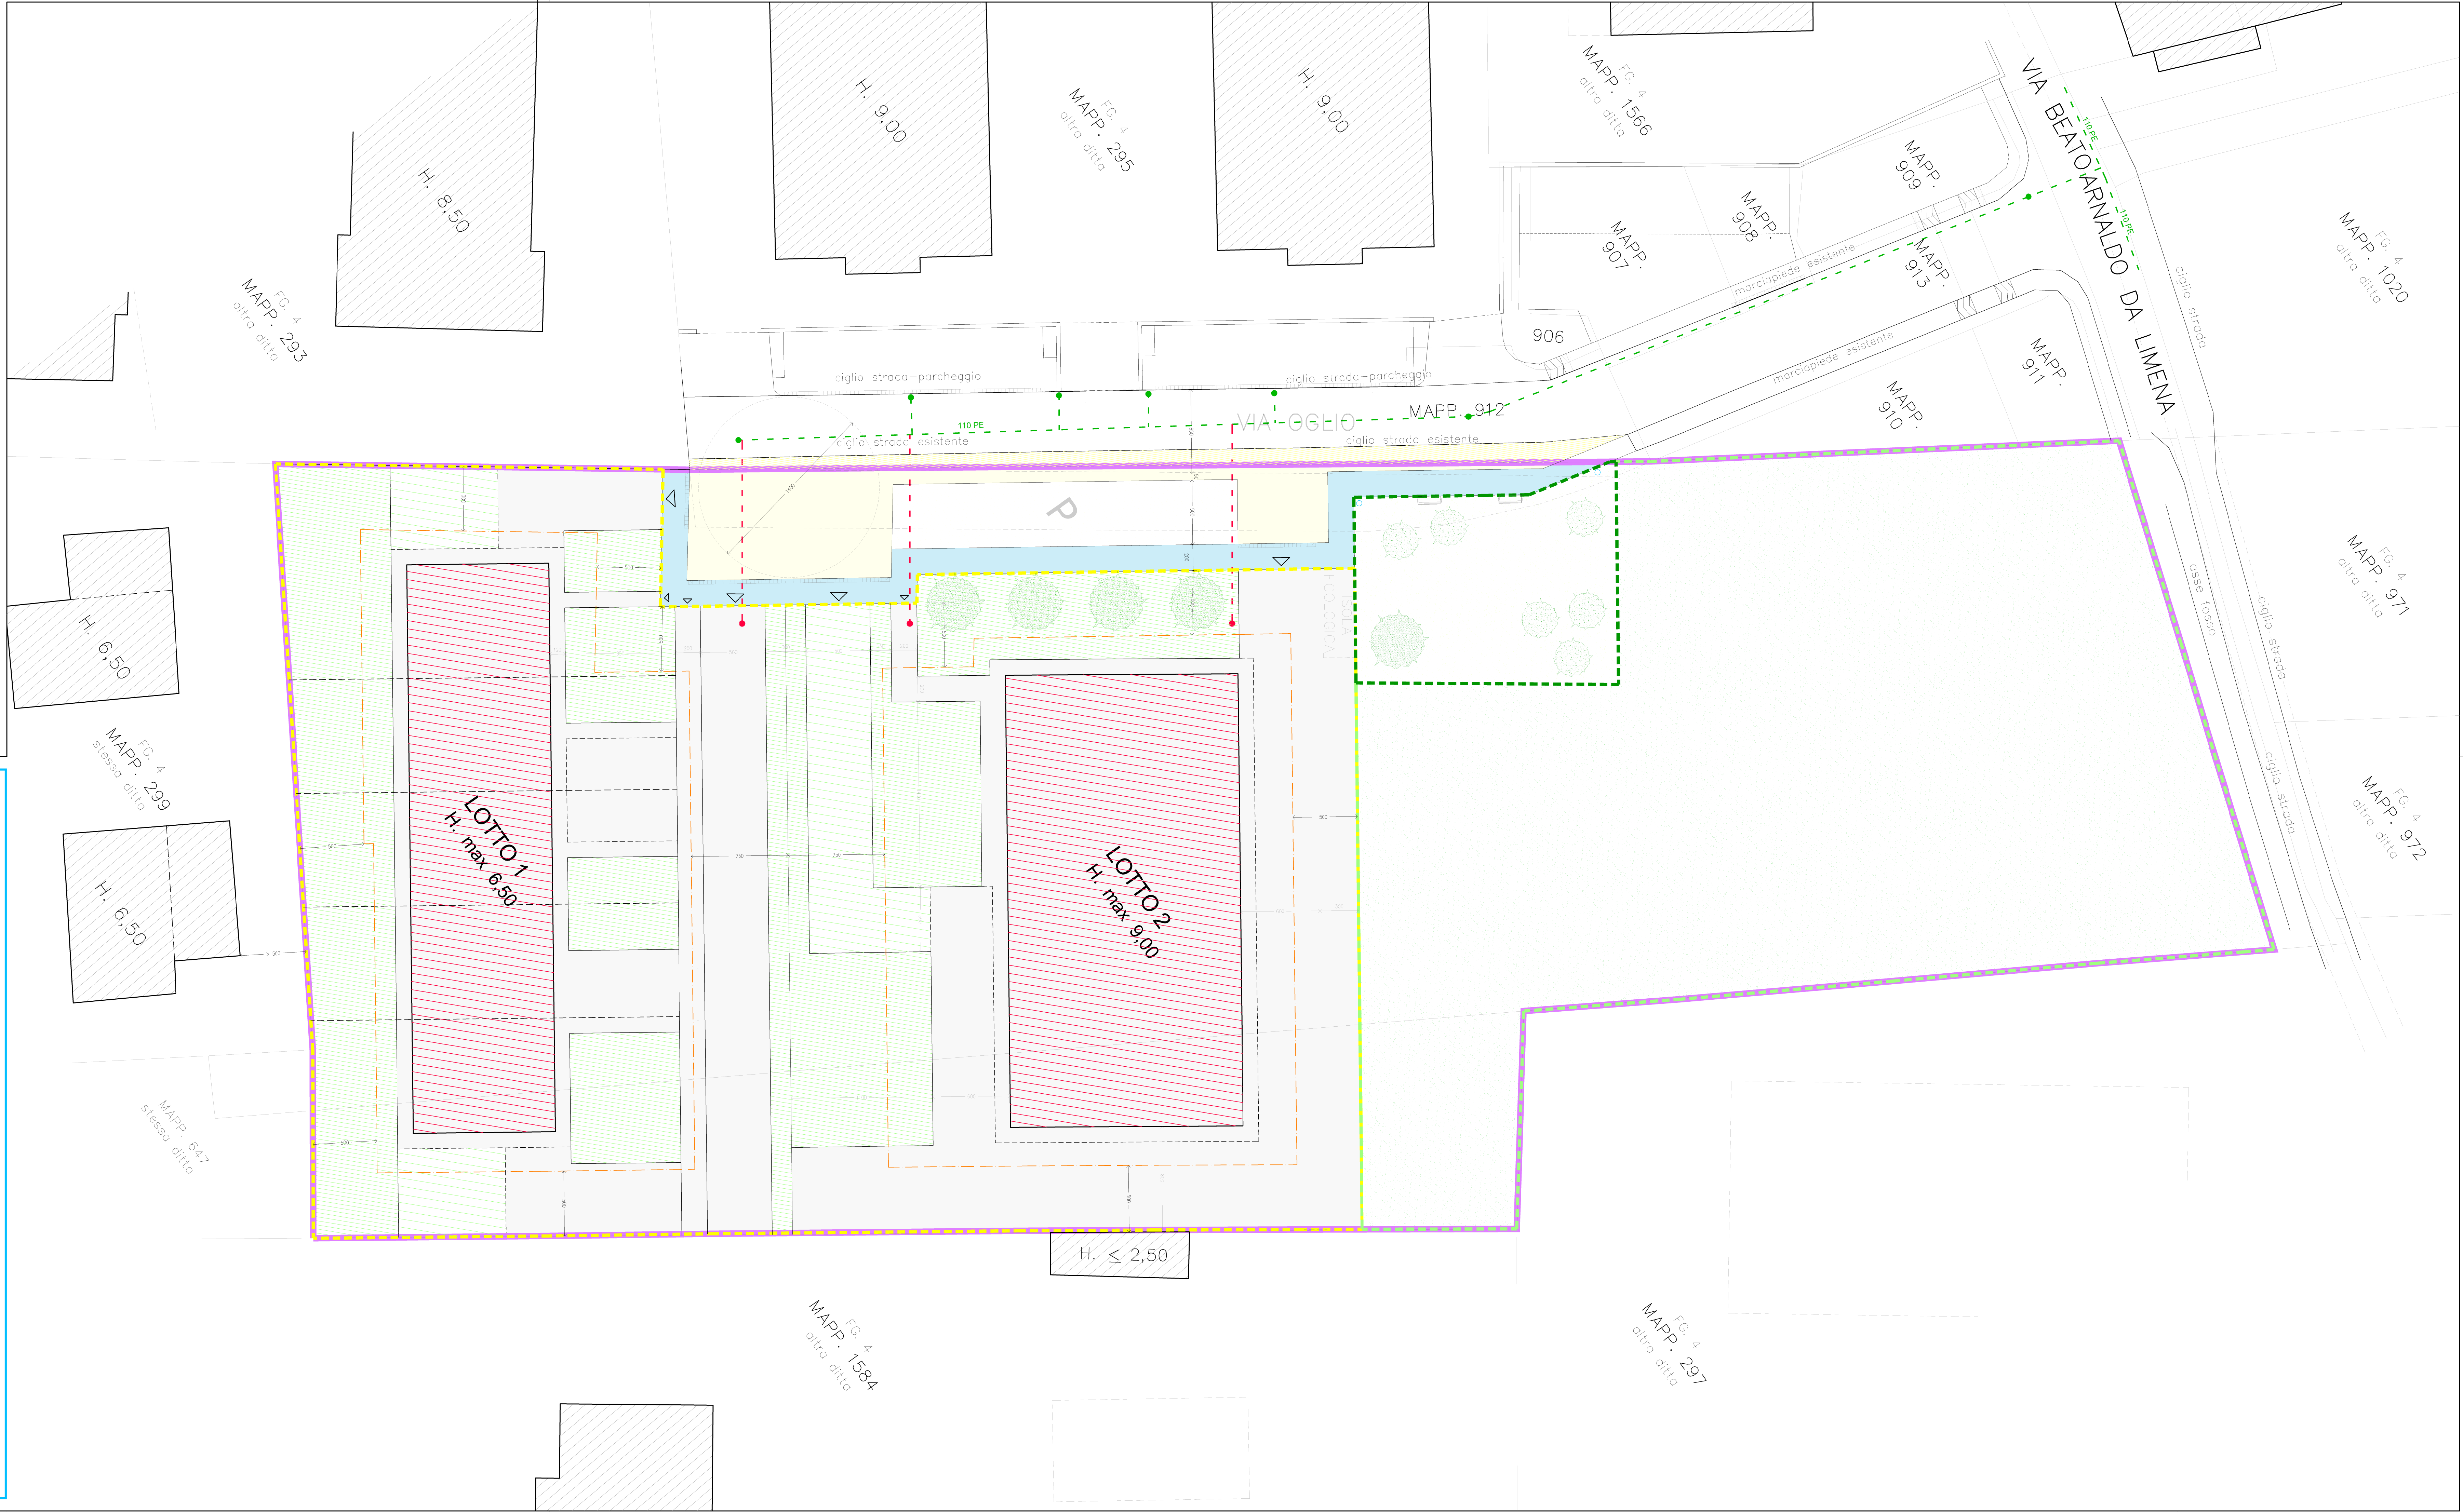

LEGENDA

- RETE GAS ESISTENTE
- SARACINESCA GAS ESISTENTE
- RETE GAS DI PROGETTO
- ALLACCIO DI PROGETTO