

1) comune interessato:
COMUNE DI PADOVA

2) quartiere:
n° 6 - Quartiere Ovest

3) progetto:
RICHIESTA DI ADOZIONE E APPROVAZIONE DI PIANO URBANISTICO ATTUATIVO

3) denominazione piano:
"VIA OGLIO"

5) piano ubicazione:
VIA OGLIO (arg. VIA BEATO ARNALDO DA LIMENA)

6) progettisti:
arch. **MASSIMO GREGGIO**
geom. **MIRKO BERIA**

7) committenti:
SCANDALETTI LUCIA
SCANDALETTI ALESSANDRO


8) tavola titolo principale: **PROGETTO DELLE OPERE DI URBANIZZAZIONE RETE TELEFONIA**

9) elaborato grafico comprendente:
PLANIMETRIA DEI LUOGHI ATTUALI E FUTURI

10) scala:
1:200

11) tav. n.°:
07e

12) logo progettista + dati relativi:
PROGETTA: GRAFICA ED INTELLETTUALE PROGETTA AI SENSI DI LEGGE
arch. **MASSIMO GREGGIO**
via Lepanto n. 11
35141 Padova
geom. **MIRKO BERIA**
via Trento n. 26
35010 Villafranca Padovana

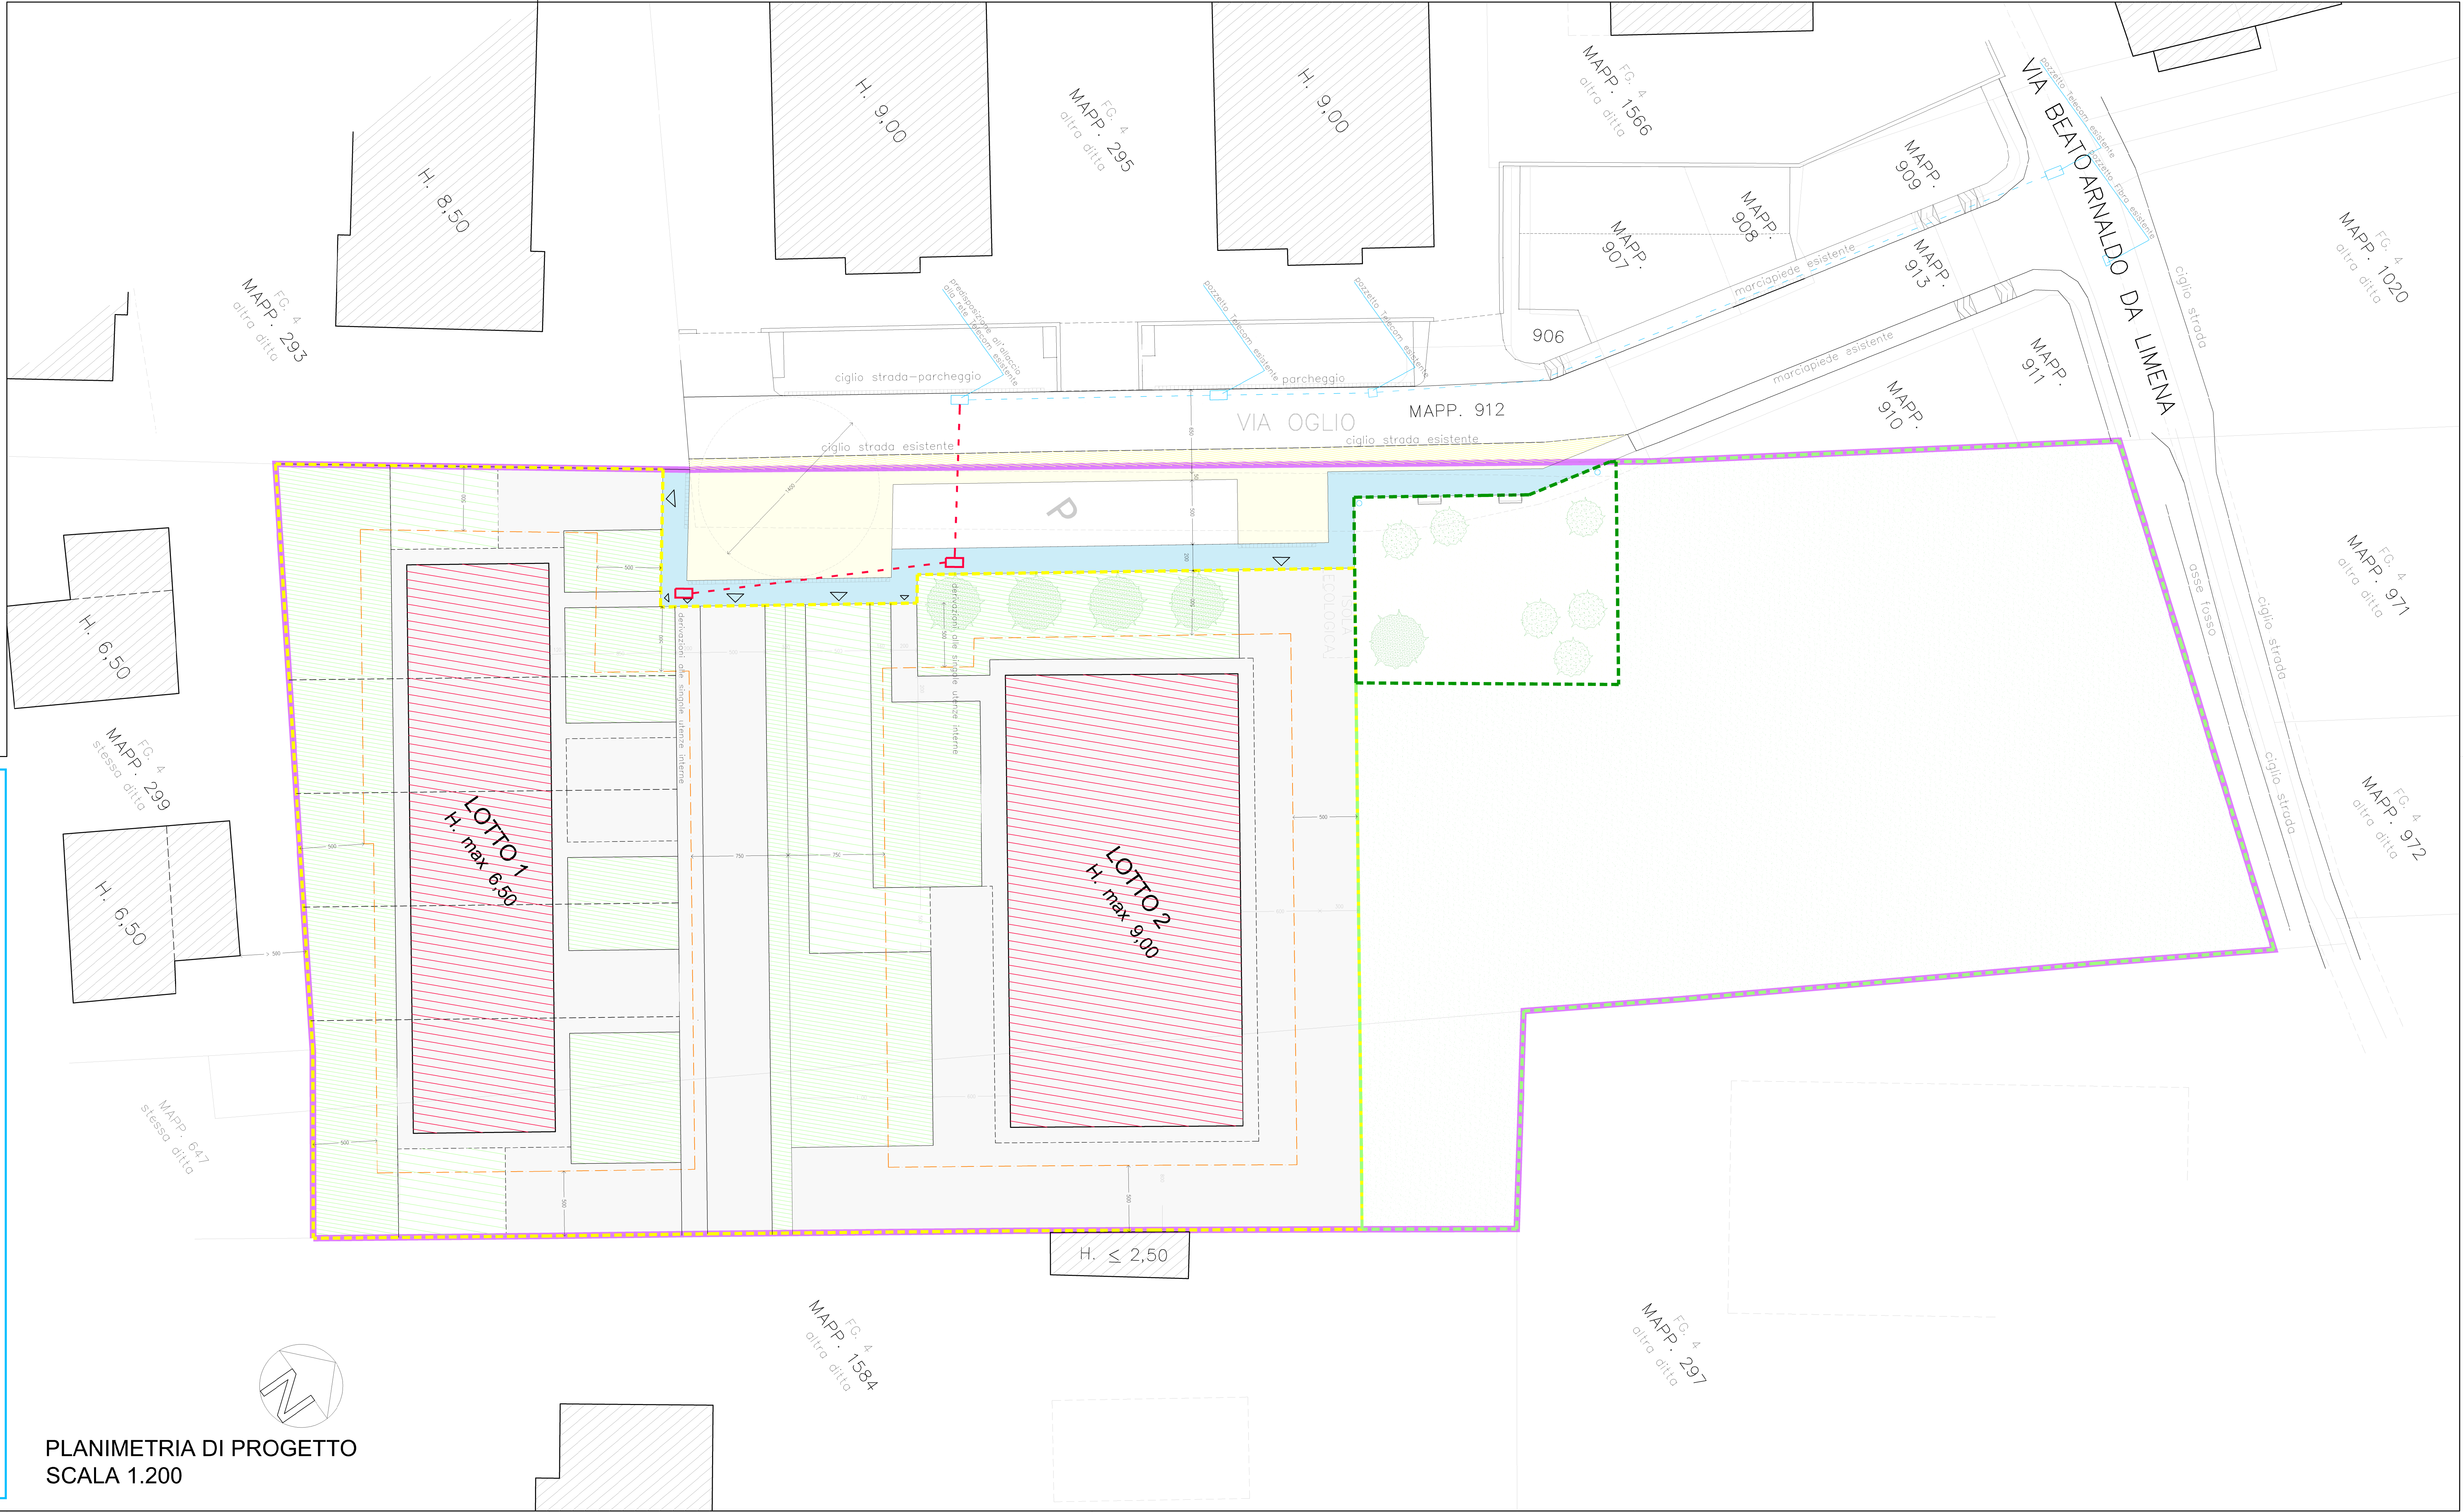

LEGENDA

- Rete TELECOM esistente
- - - Rete TELECOM di progetto (tubo corrugato Ø 125)
- Pozzetto TELECOM esistente
- Pozzetto TELECOM di progetto (c/s 60 x 120)

PLANIMETRIA DI PROGETTO
SCALA 1.200