

1) comune interessato:  
**COMUNE DI PADOVA**

2) quartiere:  
**n° 6 - Quartiere Ovest**

3) progetto:  
**RICHIESTA DI ADOZIONE E APPROVAZIONE DI PIANO URBANISTICO ATTUATIVO**

3) denominazione piano:  
**"VIA OGLIO"**

5) piano ubicazione:  
**VIA OGLIO (ang. VIA BEATO ARNALDO DA LIMENA)**

6) progettisti:  
geom. **MIRKO BERIA**  
arch. **MASSIMO GREGGIO**

7) committenti:  
**SCANDELETTI LUCIA**  
**SCANDELETTI ALESSANDRO**

00) spazio riservato al protocollo settore:


8) tavola titolo principale:  
**SEZIONI URBANISTICHE e SEZIONI STRADALI TIPO - 4ª PARTE**

9) elaborato grafico componente:  
**SEZIONI URBANISTICHE Stato di Progetto**


10) scala:  
1: 50  
1: 20

11) lav. n.º:  
**08c**


12) logo progettista + dati relativi:  
PROGETTA: GRAFICA ED INTELLETTUALE PROGETTA AI SENSI DI LEGGE  
geom. **MIRKO BERIA**  
via Trento n. 26  
35010 Villafranca Padovana  
arch. **MASSIMO GREGGIO**  
via Lepanto n. 11  
35141 Padova

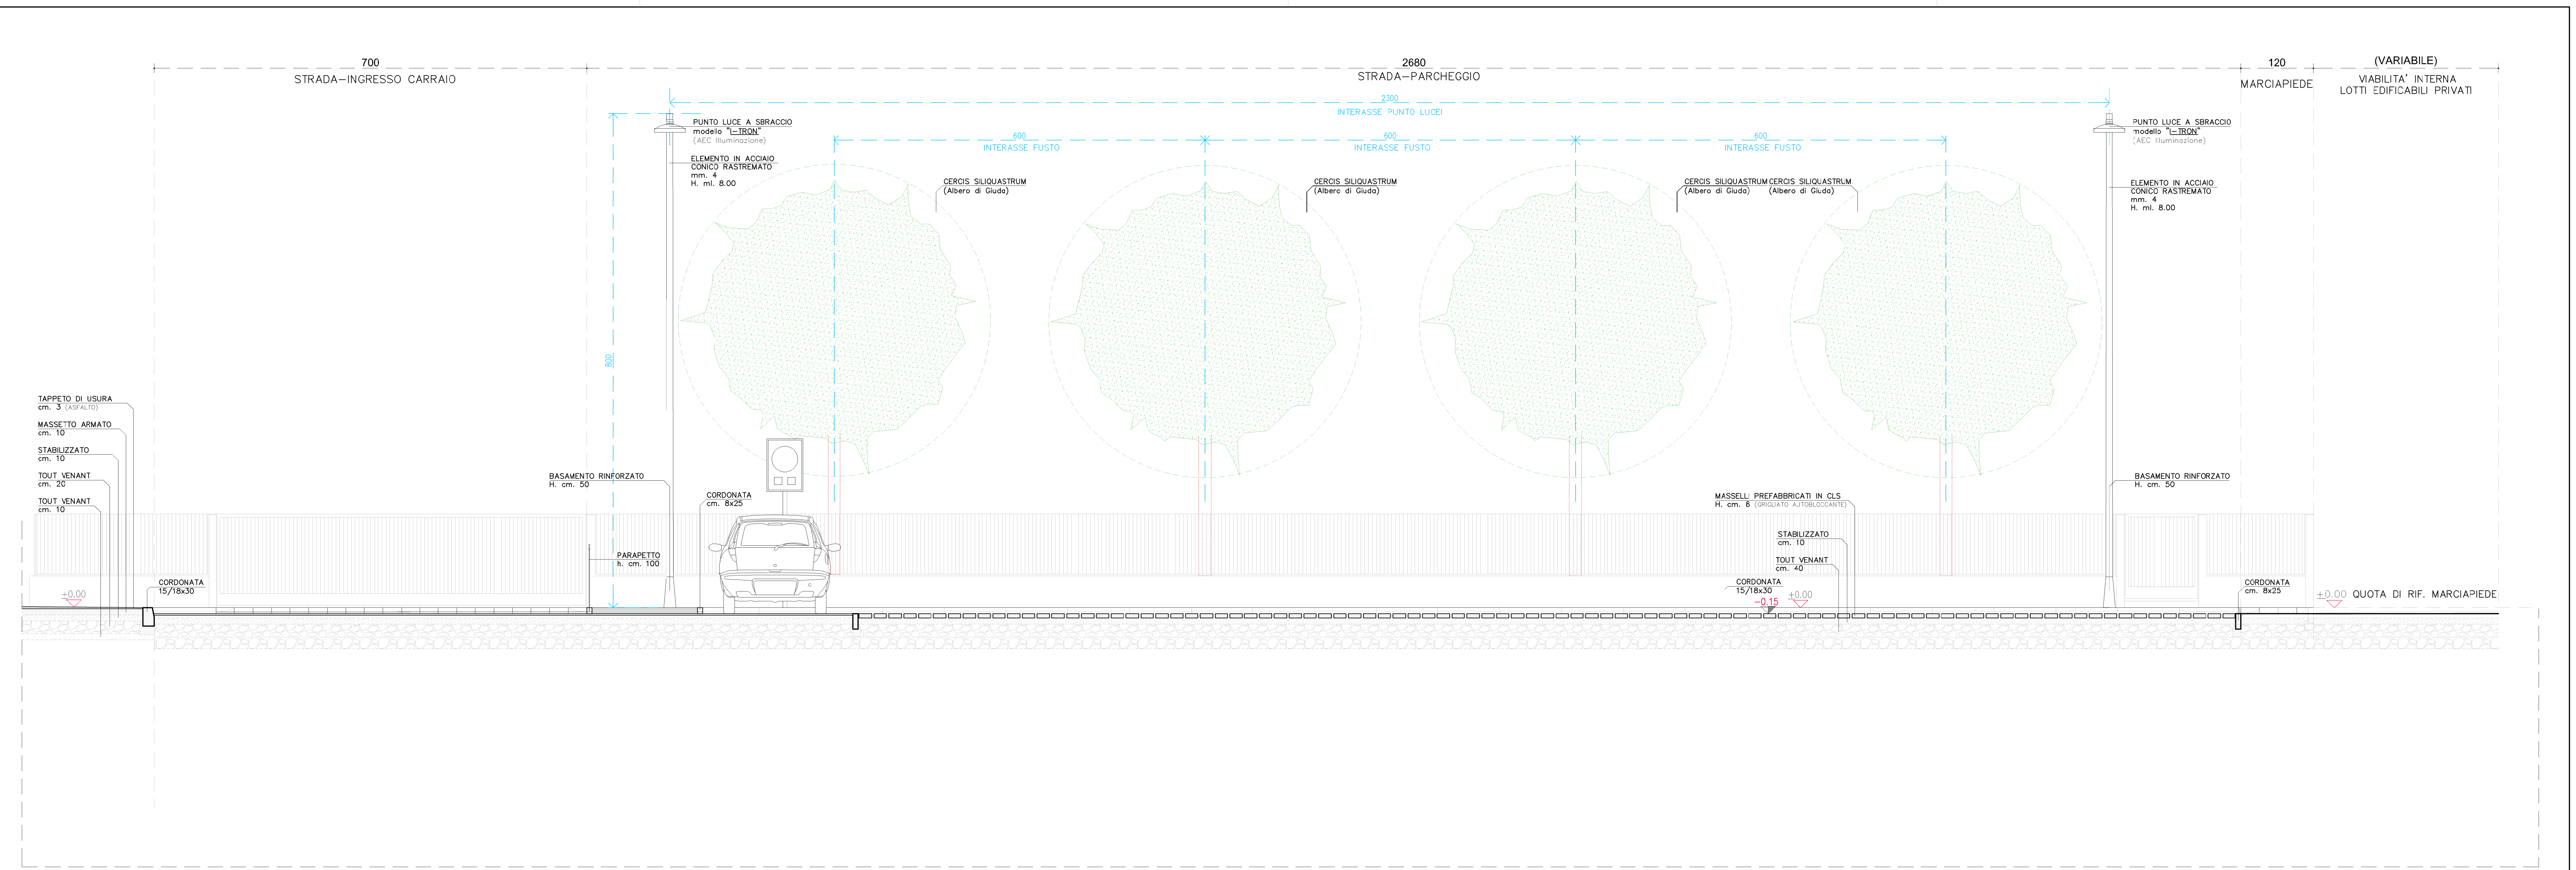


SEZIONE LONGITUDINALE ③  
SCALA 1:50

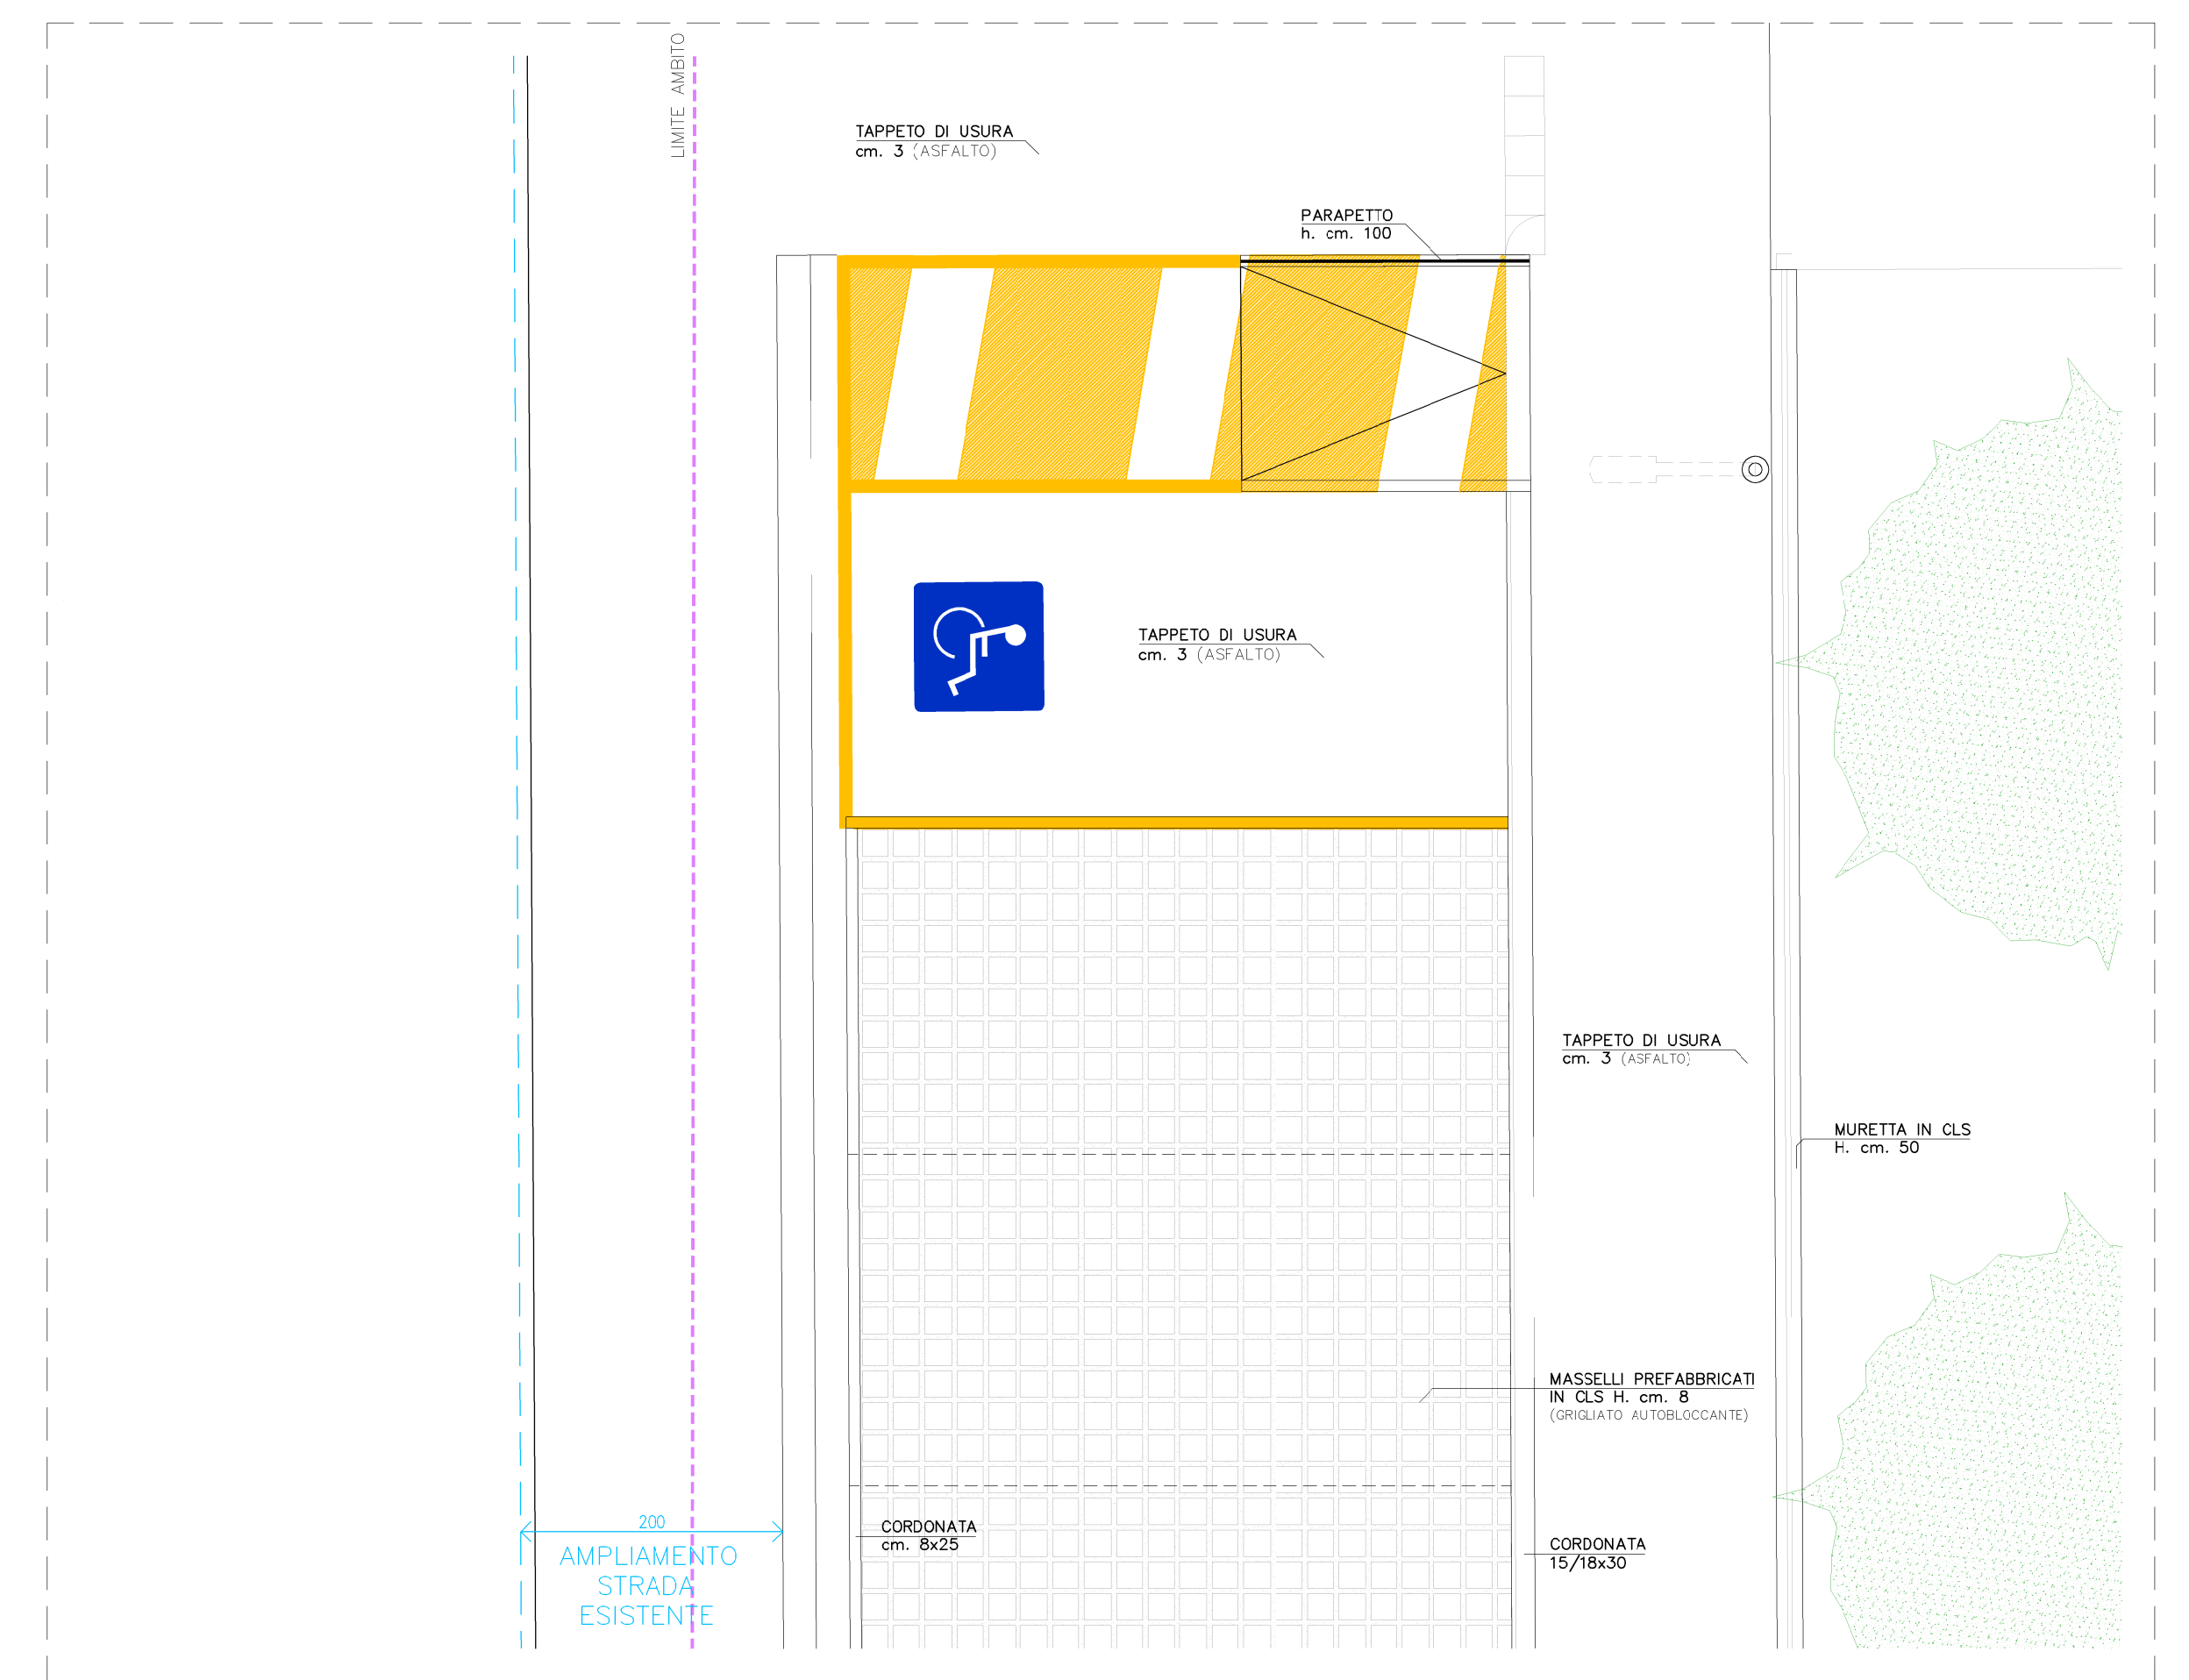

PARTICOLARE PIANTA MARGIAPIEDE - STRADA ③  
SCALA 1:50

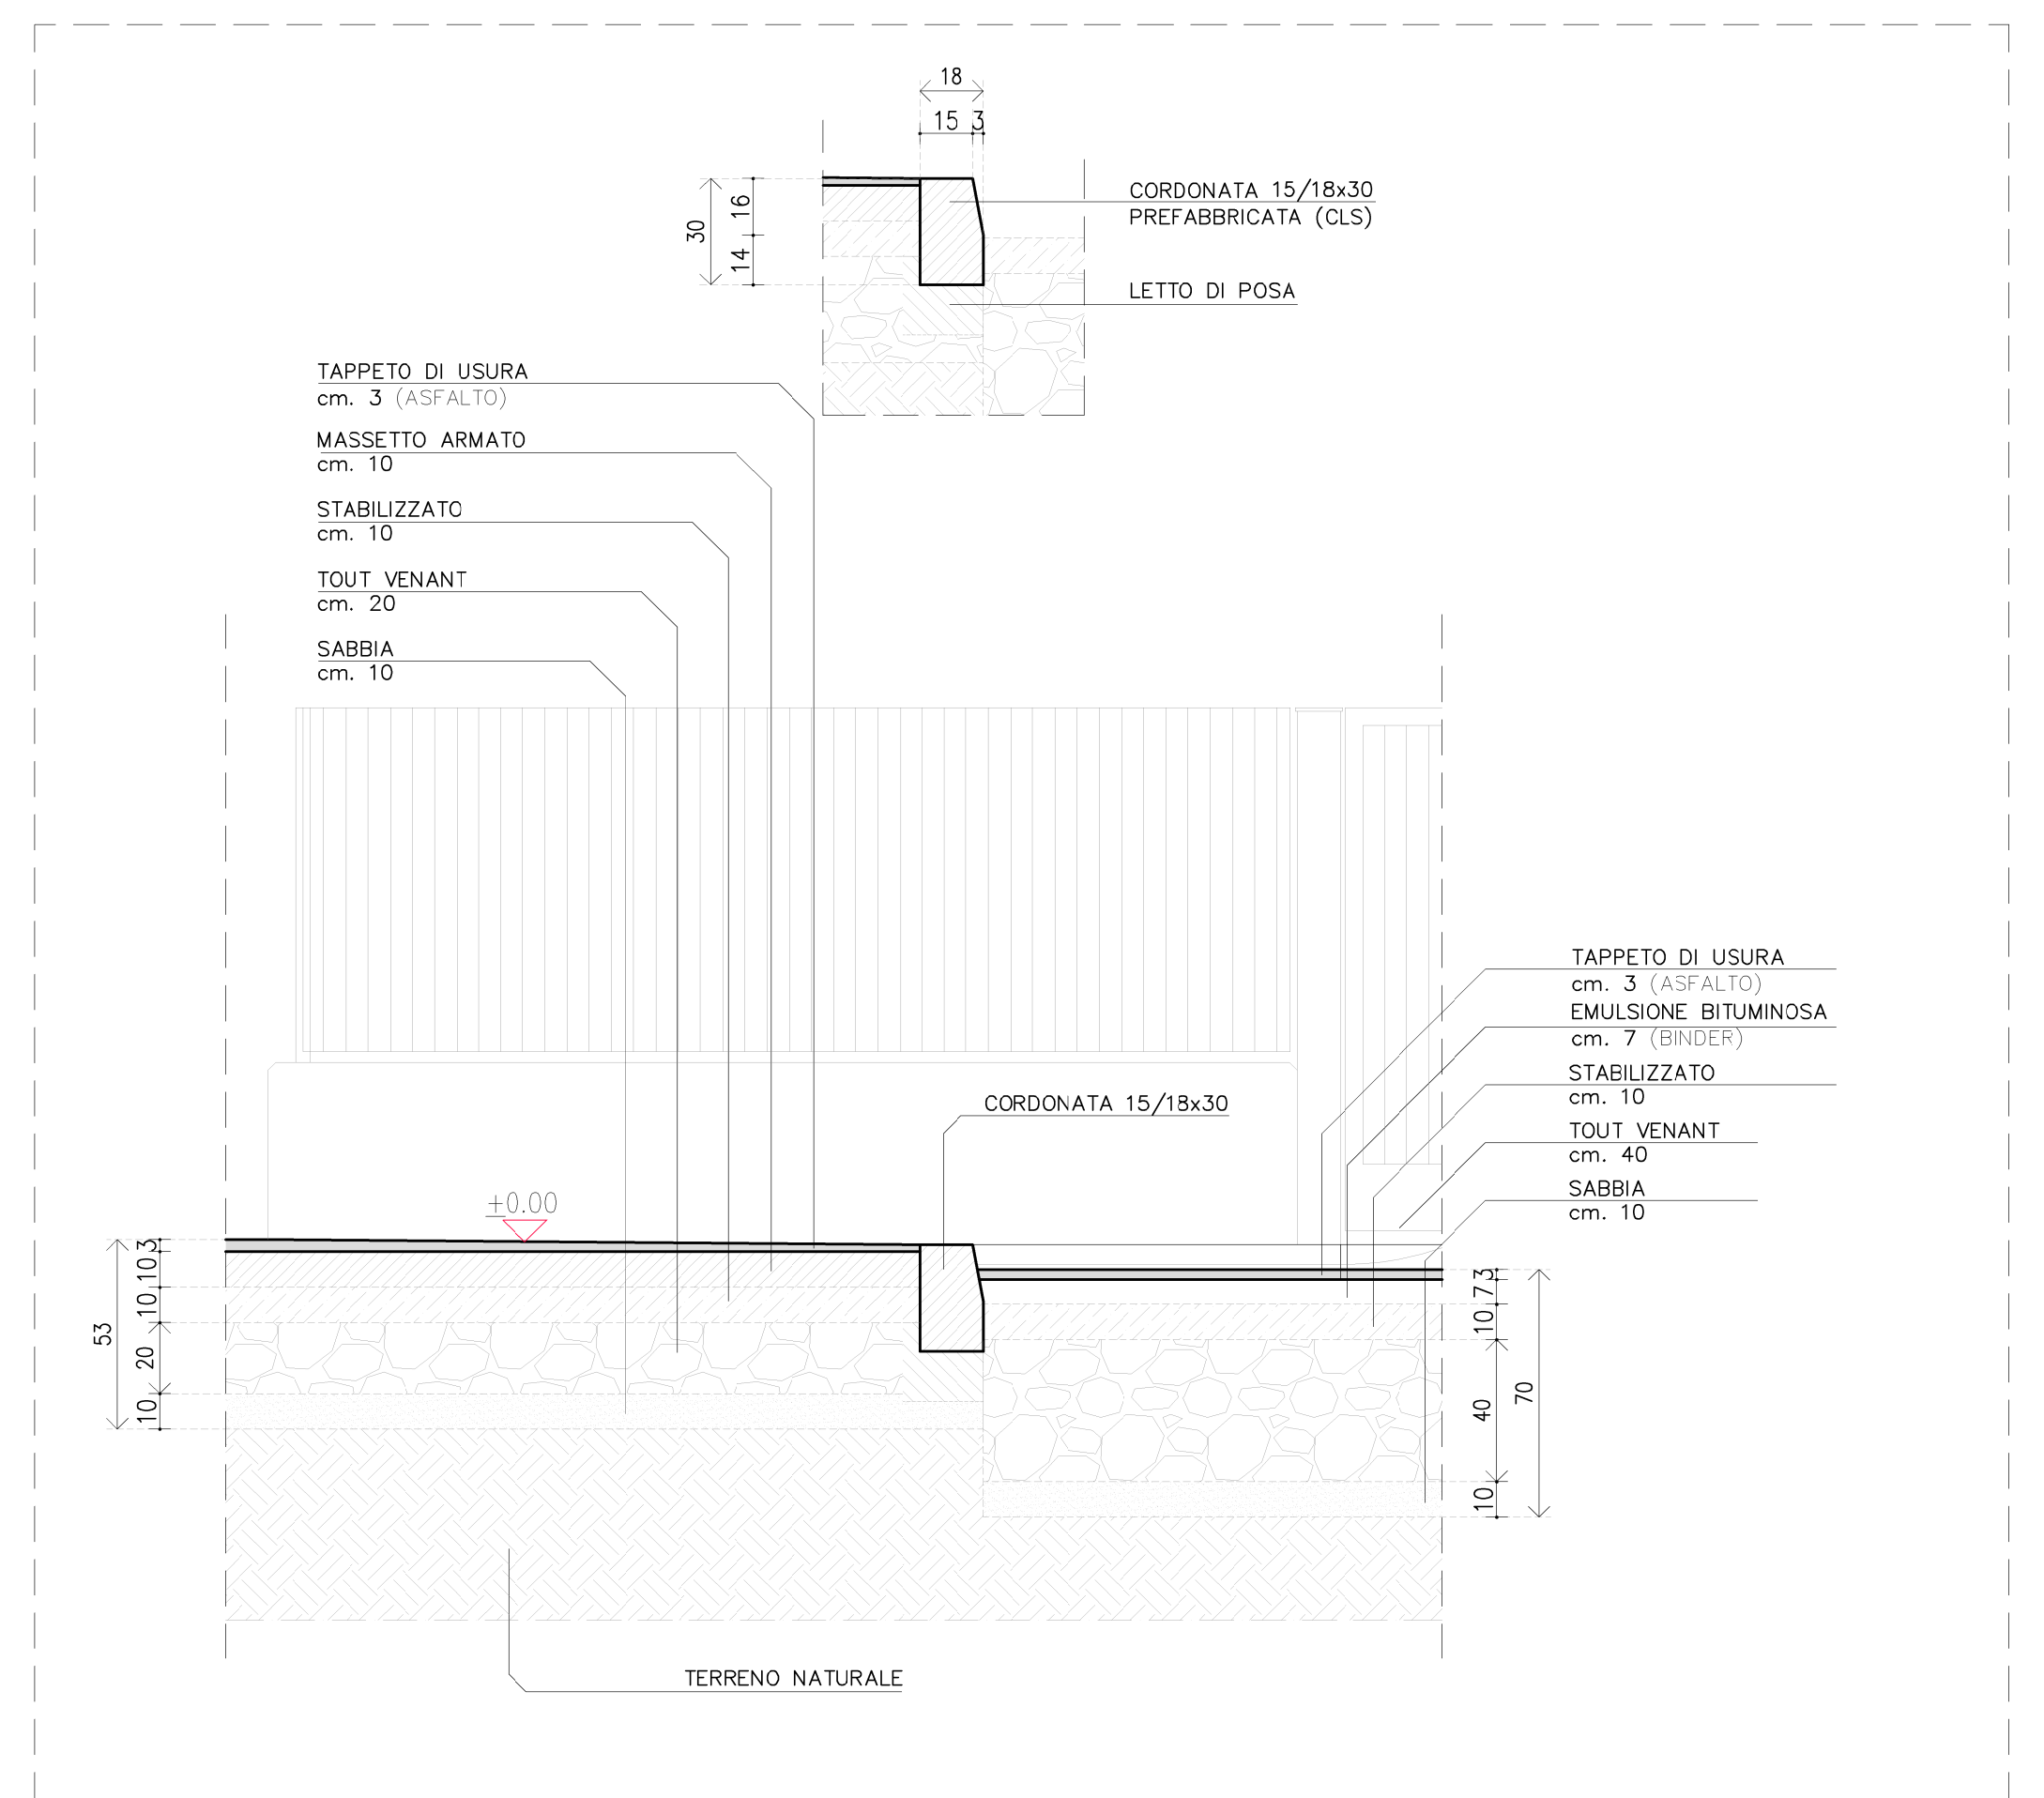

PARTICOLARE SEZIONE LONGITUDINALE MARGIAPIEDE - STRADA ③  
SCALA 1:20

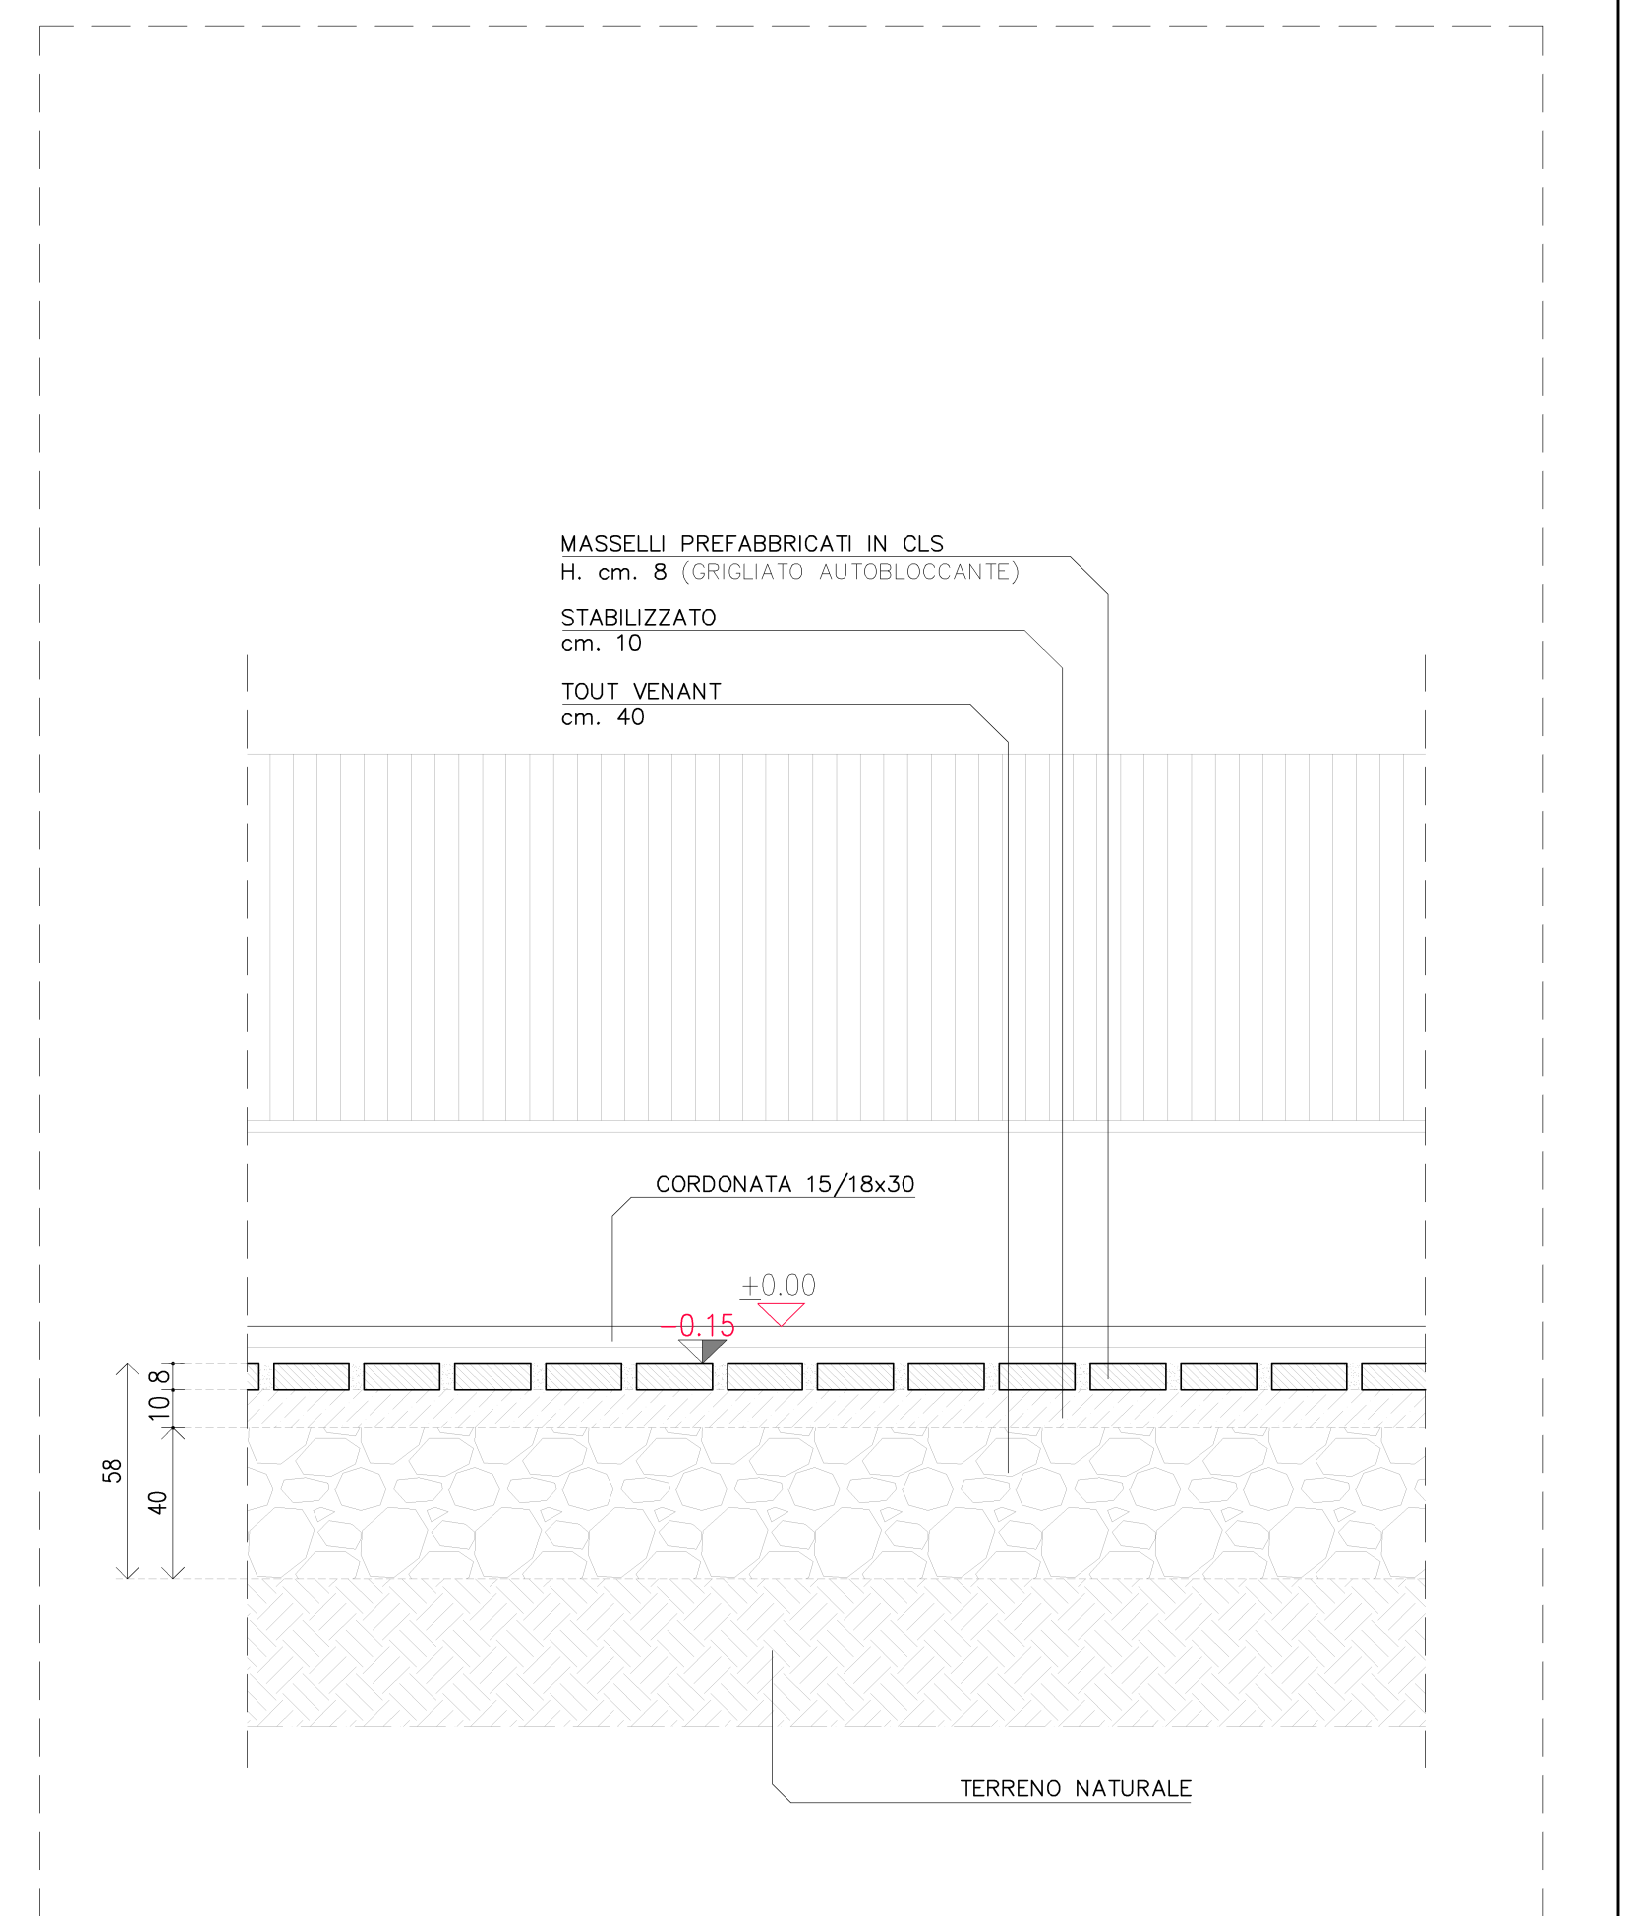

PARTICOLARE SEZIONE LONGITUDINALE PARCHEGGI ③  
SCALA 1:20