

**PIANO URBANISTICO ATTUATIVO
CON "PEREQUAZIONE AD ARCIPELAGO"
COMPRENDE UN'AREA IN
VIA A. DA BASSANO ED UN'AREA IN
VIA DEL PLEBISICTO 1866 A PADOVA**

COMMITTENTI

3P Srl
via C. Galvani, 12
Padova

ALDI Immobiliare S.r.l.
via Cassa di Risparmio, 18
Bolzano (BZ)

IBIS S.R.L.
via Monti, 28
Padova


MASO RENATA - MASO GUERRINO
via Bordone, 10 - Padova
via Riatto, 40 - Rovolon (PD)

PROGETTAZIONE


STUDIO

**ANTONIO VENTURATO - PIETRO REGAZZO
ARCHITETTI**


Tel 049 8941025 - Fax 049 8078905
via Savelli, 9/D - 35129 Padova
e_mail: progetti@studioarchipad.it

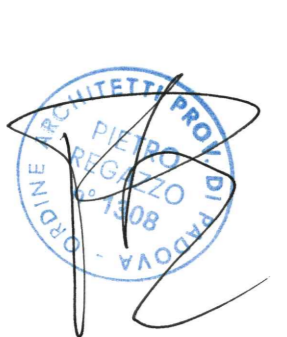



ELABORATO: SEZIONI URBANISTICHE
SCALA: 1:200 1:50
DATA: NOVEMBRE 2018 TAV 07

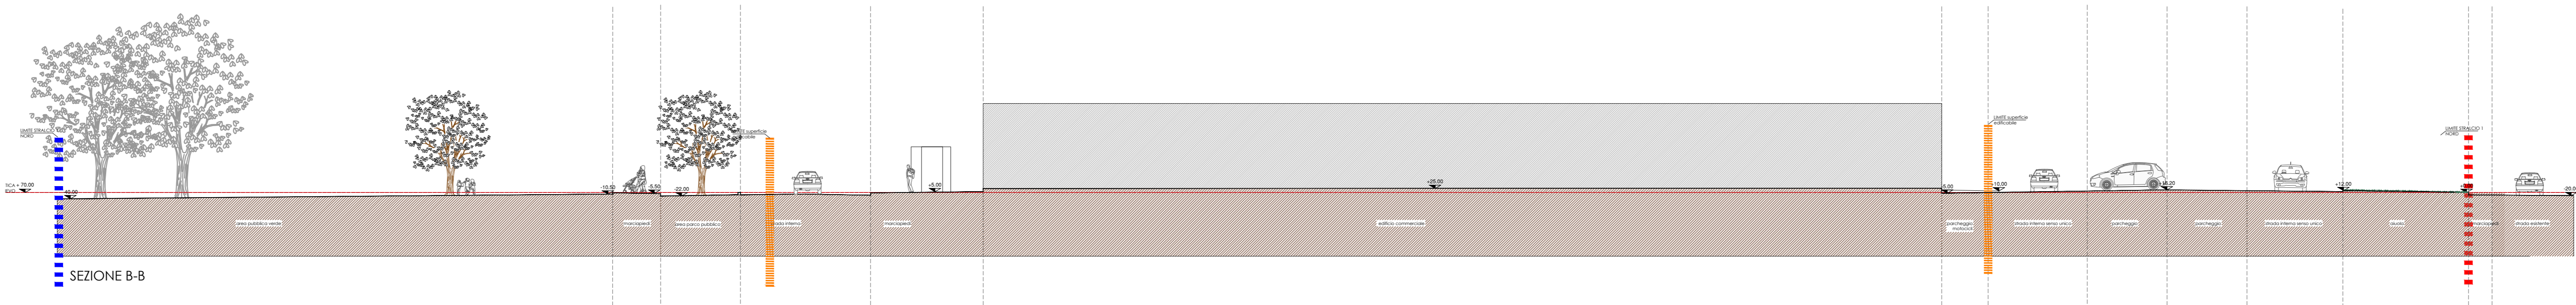


SEZIONE B-B

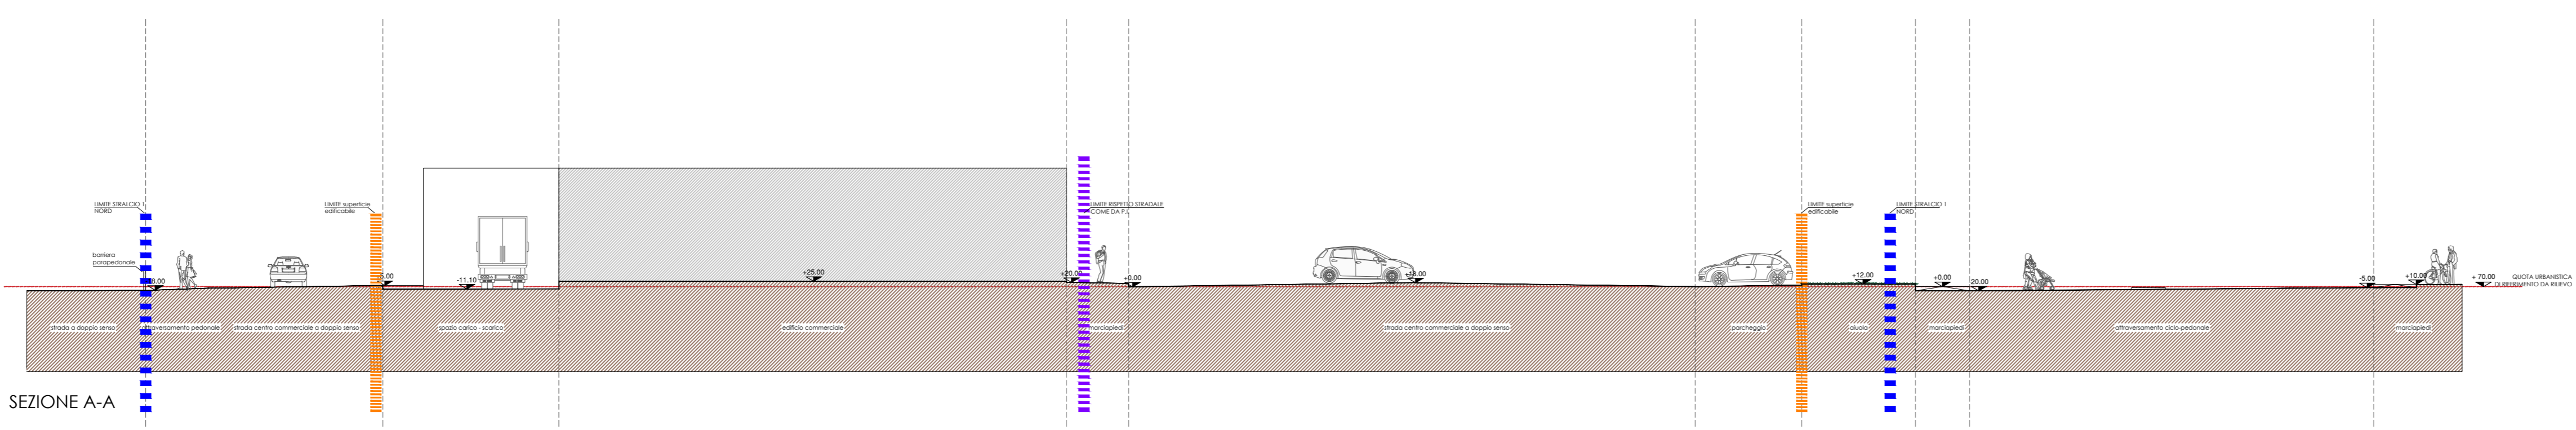

SEZIONE A-A

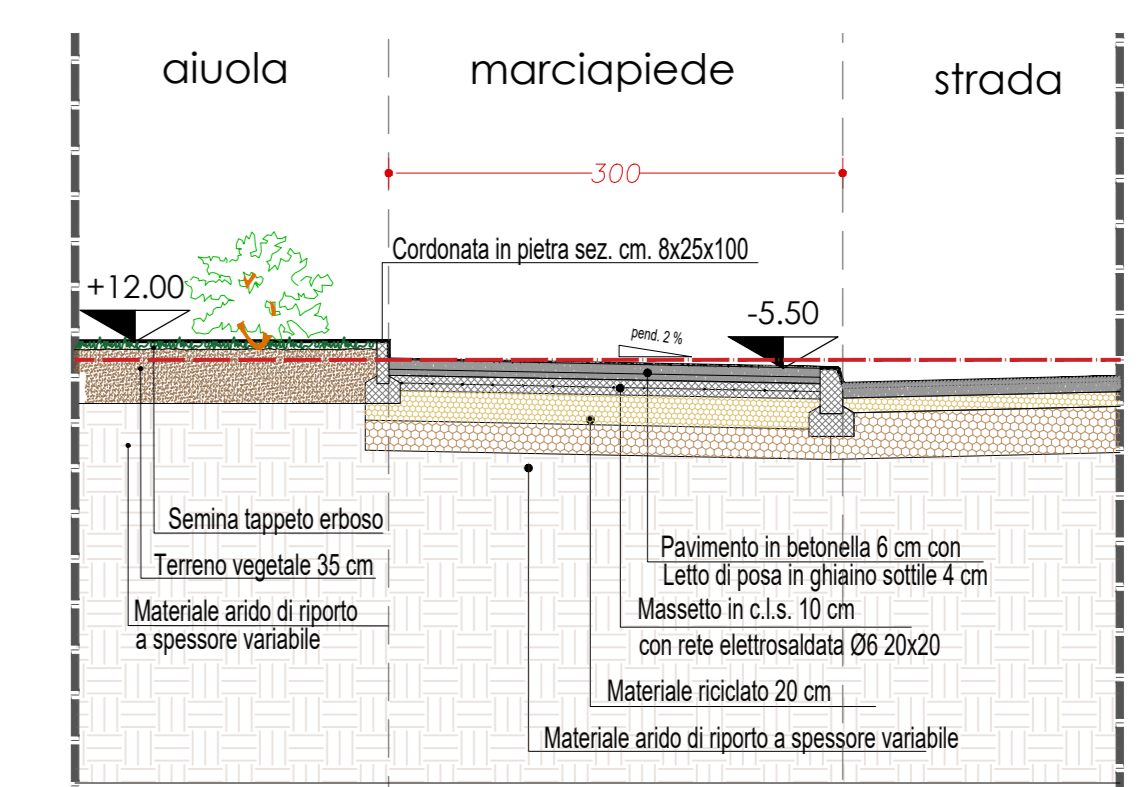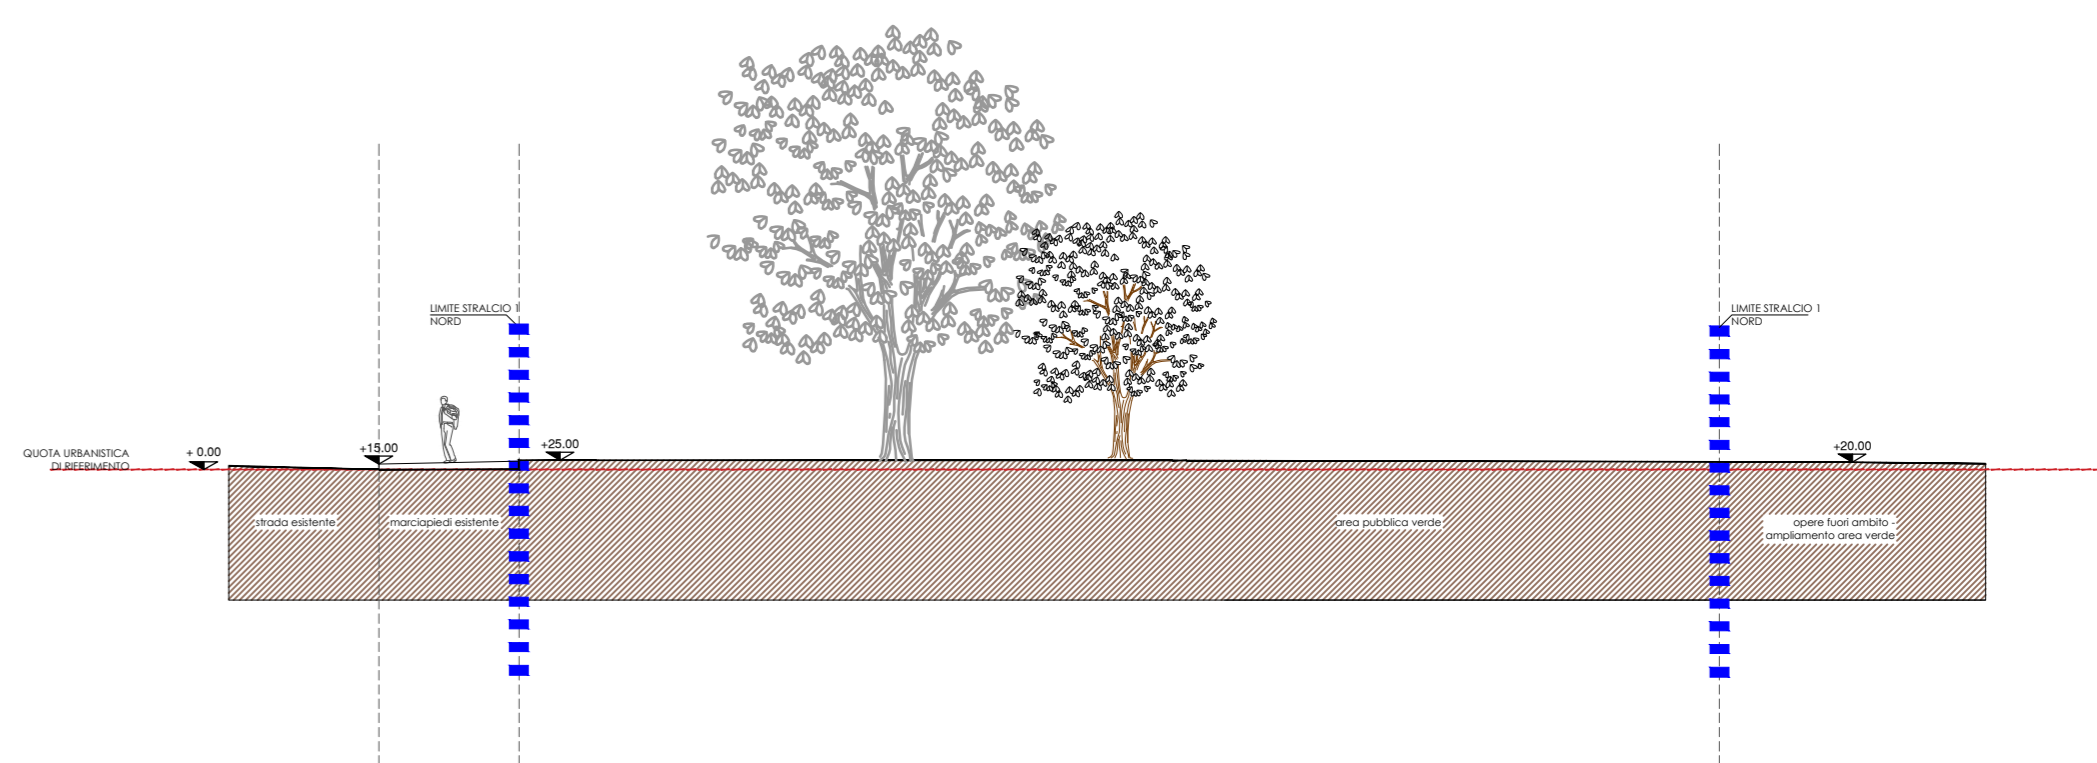


DETTAGLIO SISTEMAZIONI ESTERNE SEZIONE G-G

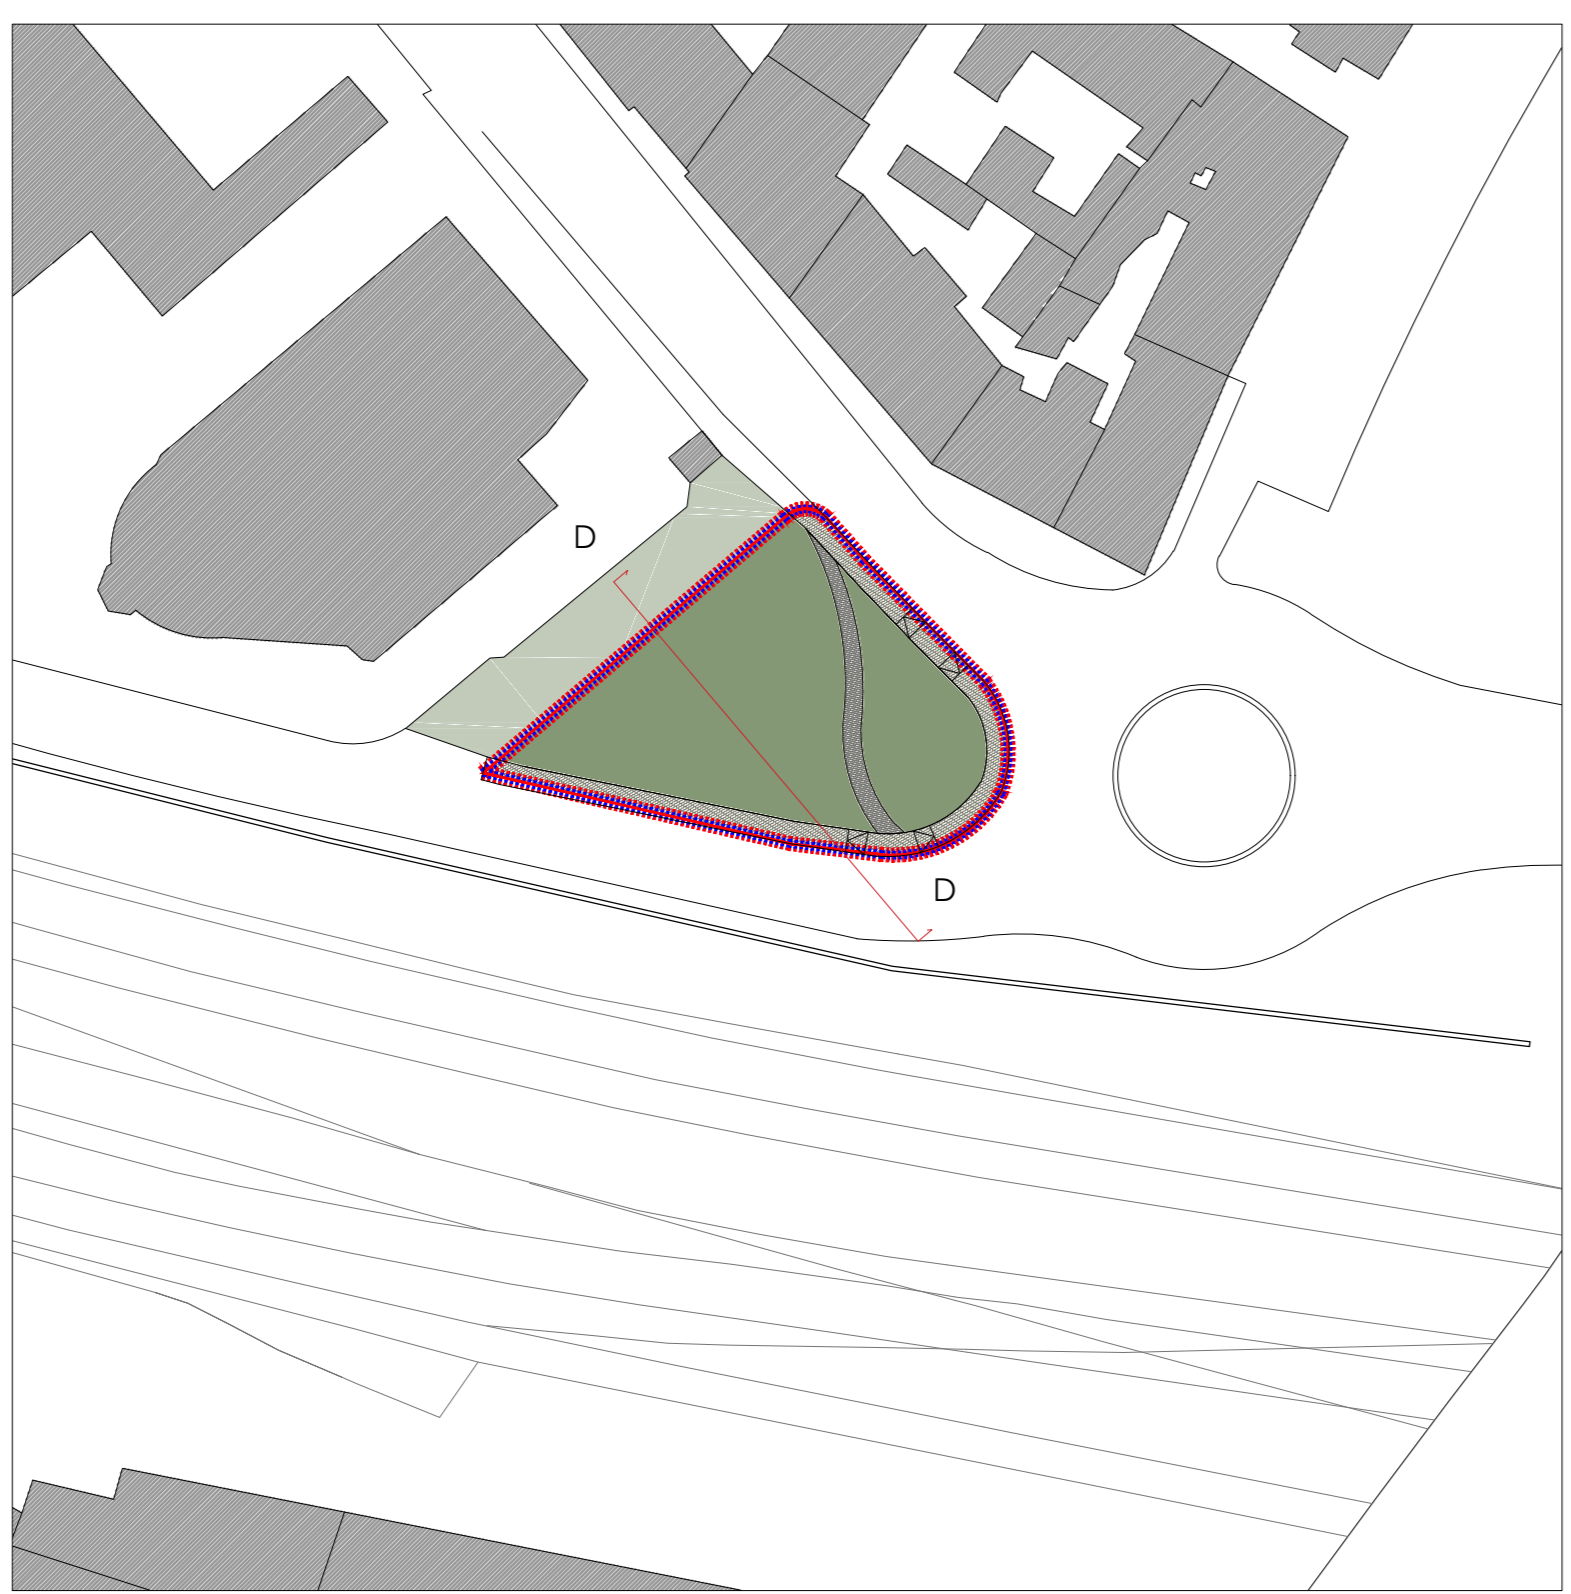


PIANTA CHIAVE

- ▬▬▬▬ AMBITO STRALCIO 1 NORD (LOTTO 1A - 1B)
- ▬▬▬▬ AMBITO STRALCIO 2 SUD (LOTTO 2A)
- ▬▬▬▬ AMBITO SUPERFICIE EDIFICABILE
- ▬▬▬▬ FASCIA DI RISPETTO STRADALE

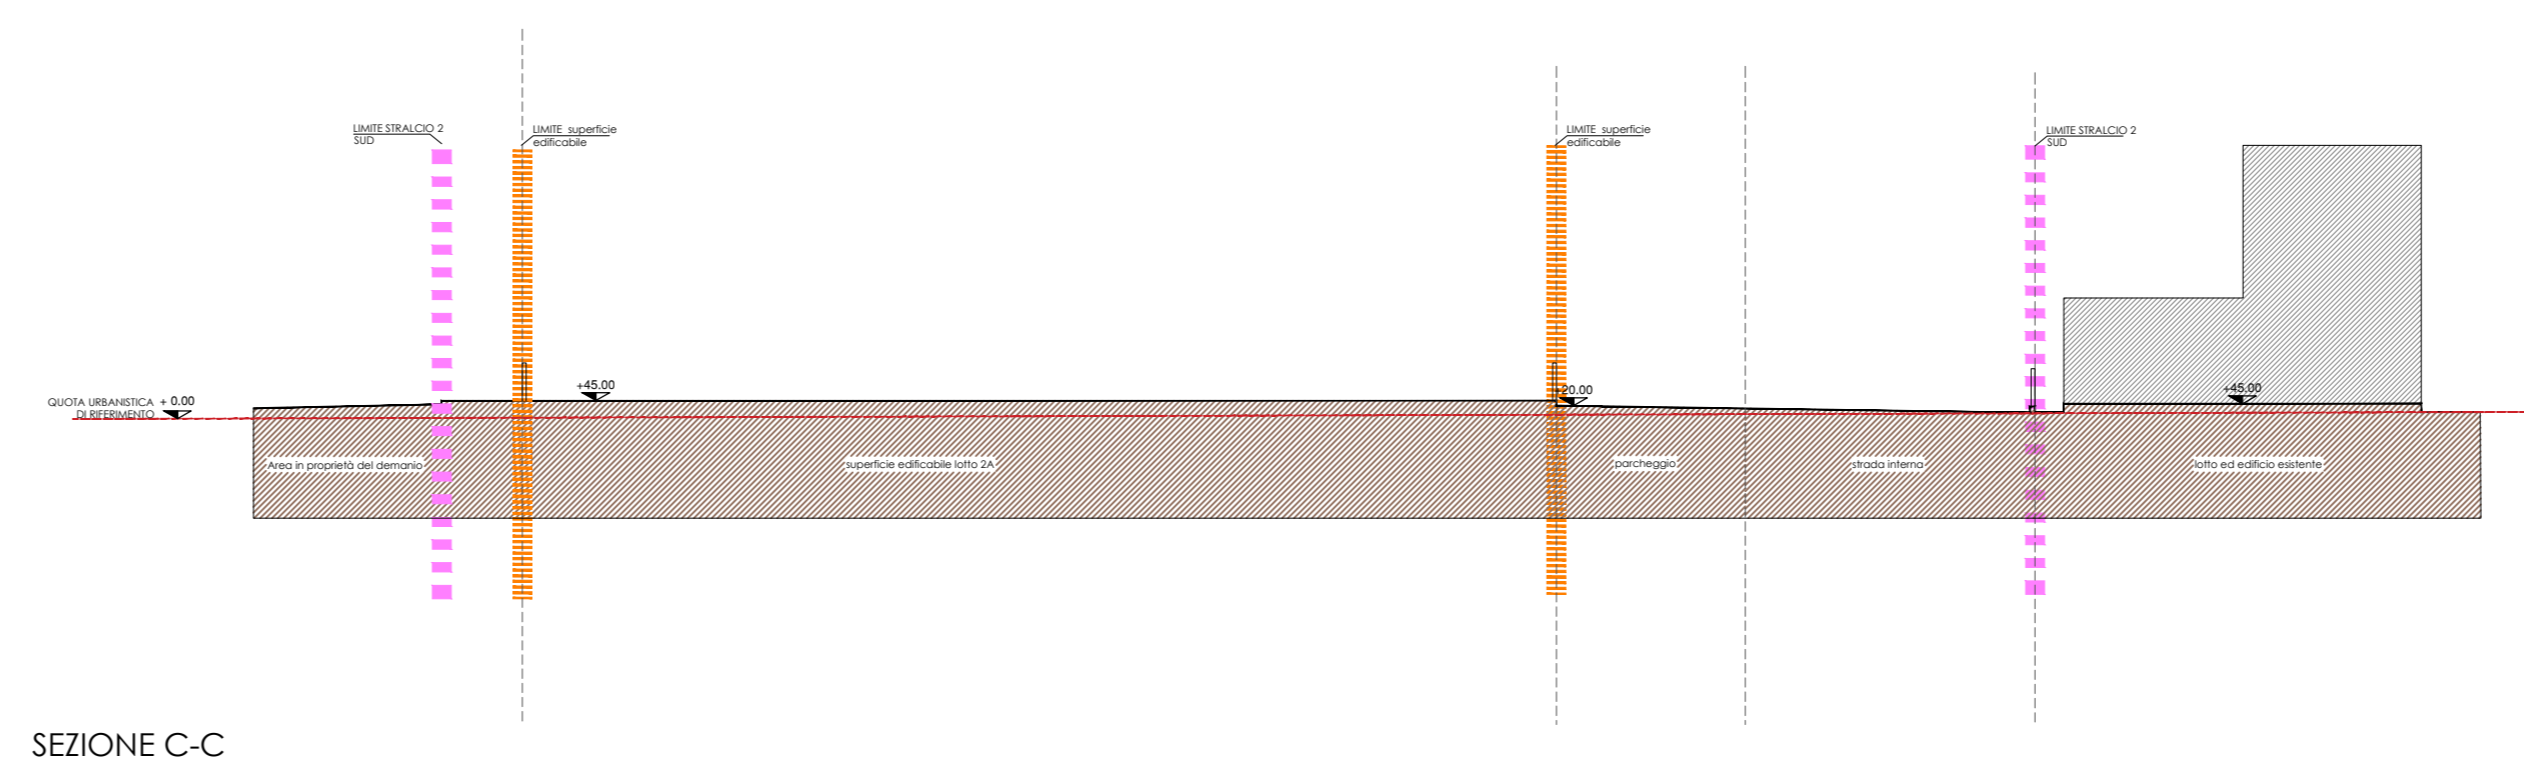


SEZIONE C-C

SEZIONE D-D

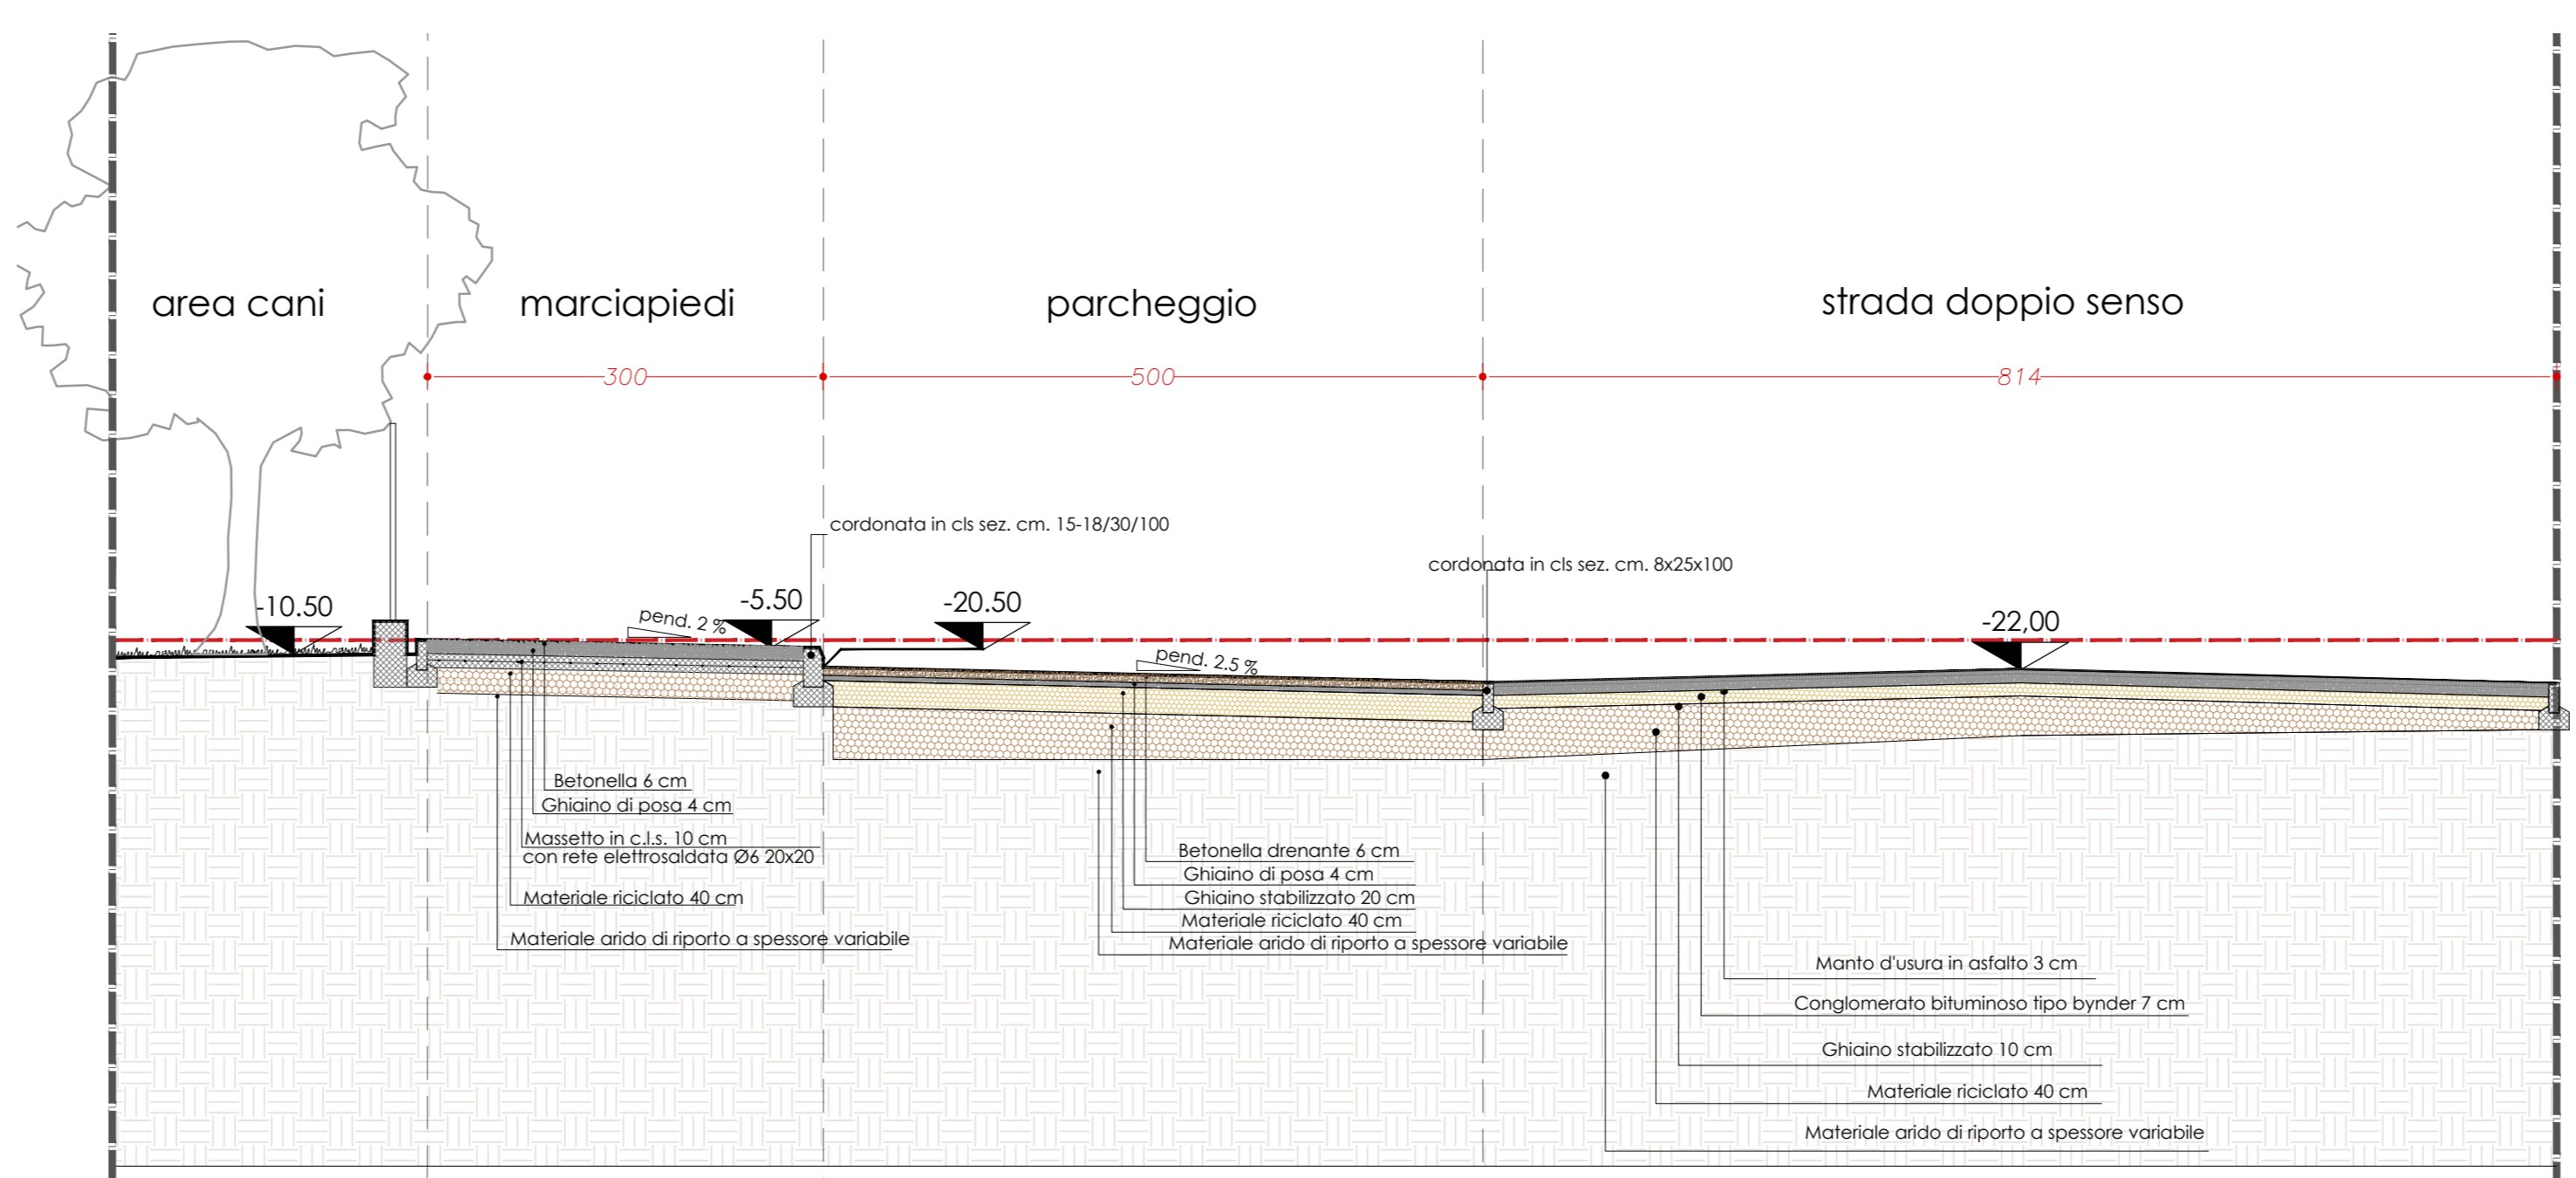

DETTAGLIO SISTEMAZIONI ESTERNE SEZIONE C-C

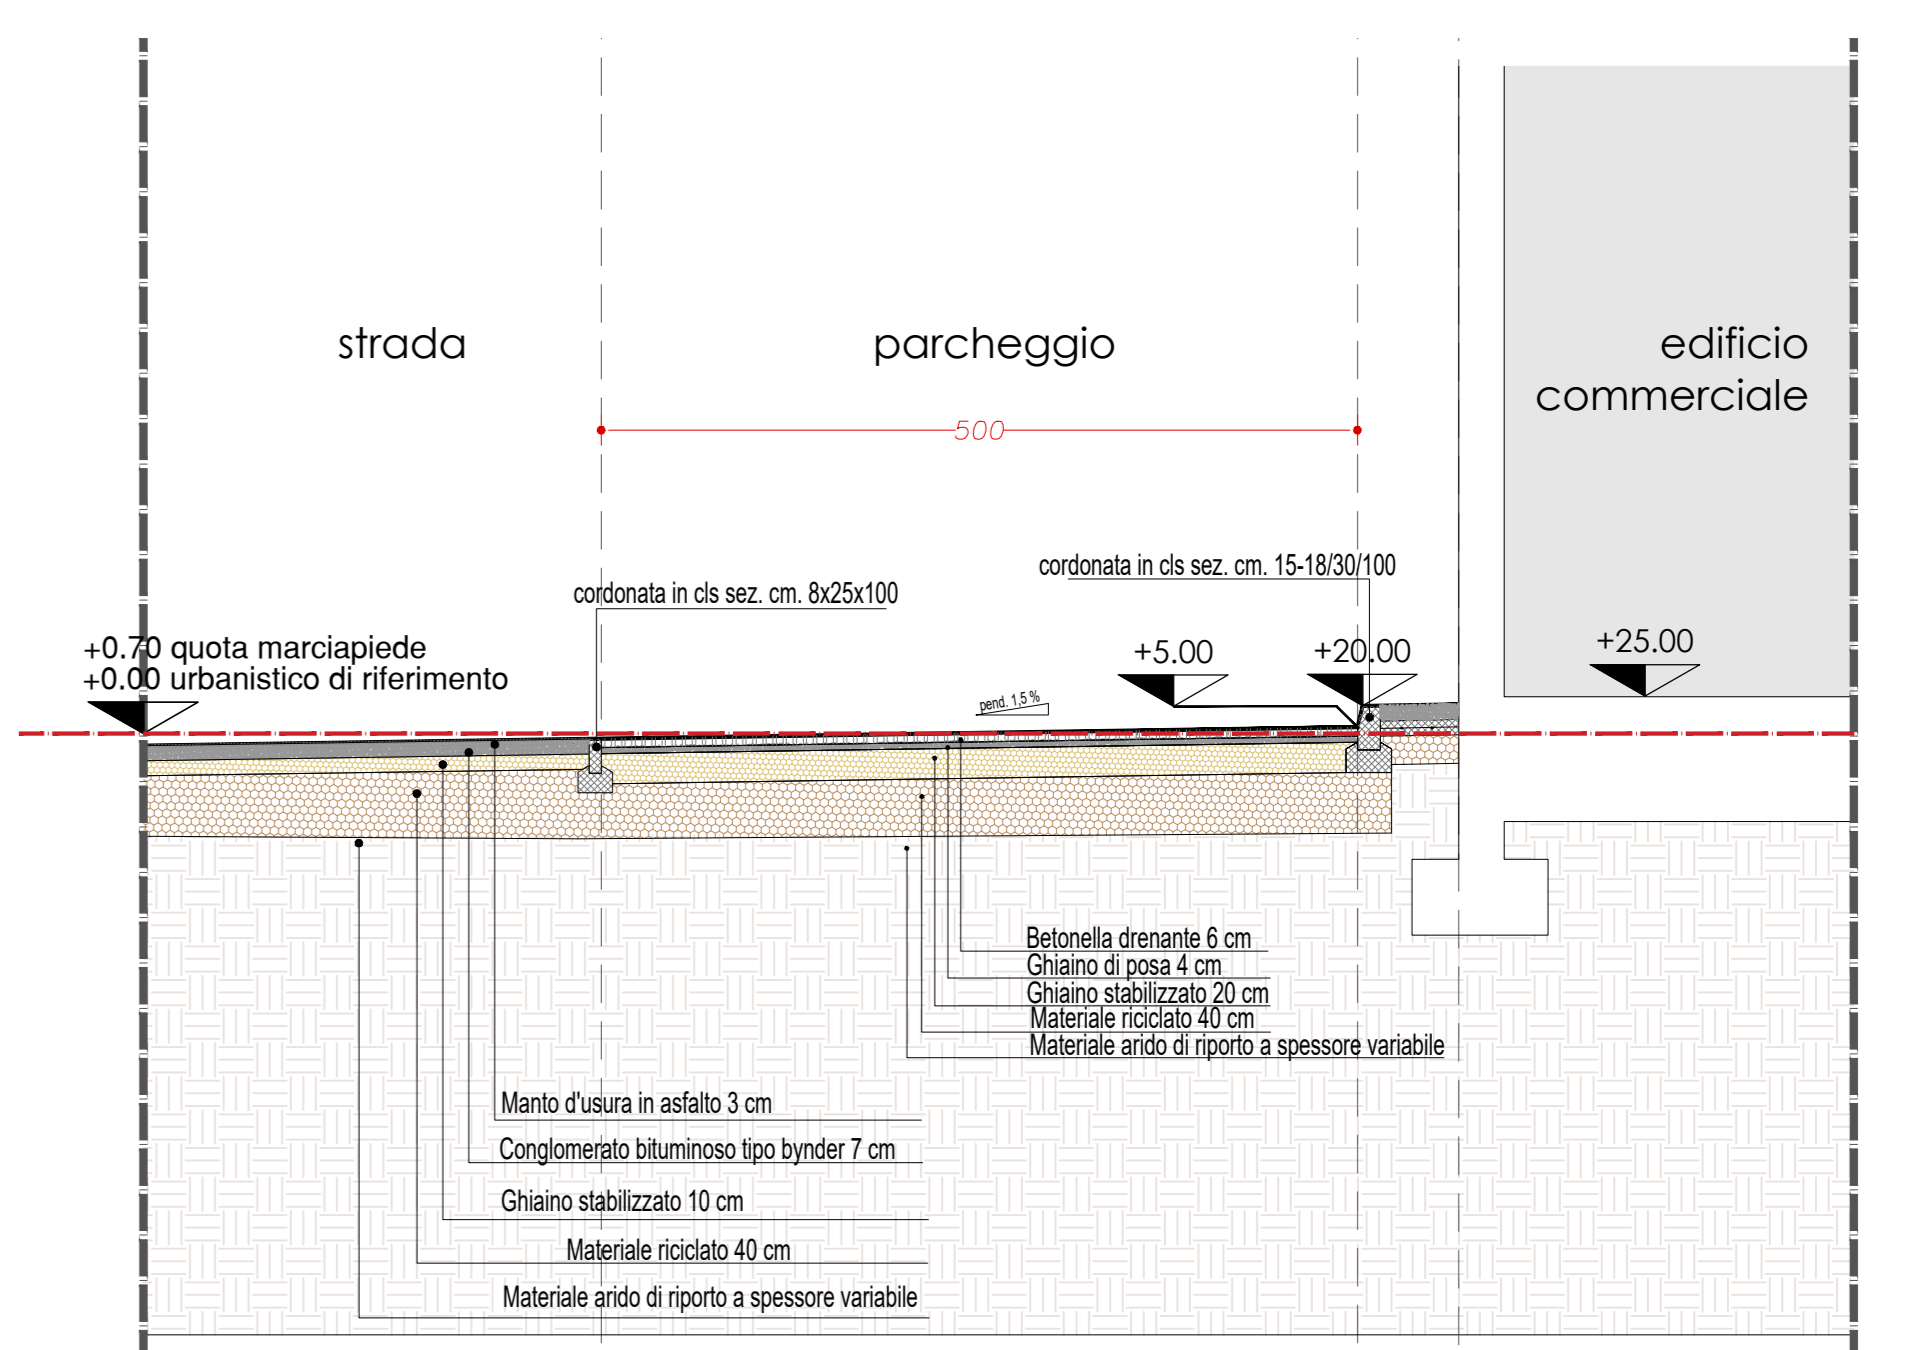

DETTAGLIO SISTEMAZIONI ESTERNE SEZIONE F-F