

PIANO URBANISTICO ATTUATIVO  
CON "PEREQUAZIONE AD ARCIPELAGO"  
COMPRENDE UN'AREA IN  
VIA A. DA BASSANO ED UN'AREA IN  
VIA DEL PLEBISICTO 1866 A PADOVA

COMMITTENTI

3P Srl  
via C. Goldoni, 12  
Padova

ALDI Immobiliare S.r.l.  
via Cassa di Risparmio, 18  
Bologna (BO)

IBIS S.R.L.  
via Montù, 28  
Padova

MASO RENATA - MASO GUERRINO  
via Borsone, 10 - Padova  
via Riccio, 40 - Rovolon (PD)

PROGETTAZIONE


STUDIO

ANTONIO VENTURATO - PIETRO REGAZZO  
ARCHITETTI  
Tel 049 8941025 - Fax 049 8078905  
via Sovani, 9/10 - 35129 Padova  
e-mail: progetti@studioarchiteti.it




ELABORATO: SEZIONI  
SCALA: 1:100  
DATA: NOVEMBRE 2018


TAV 15

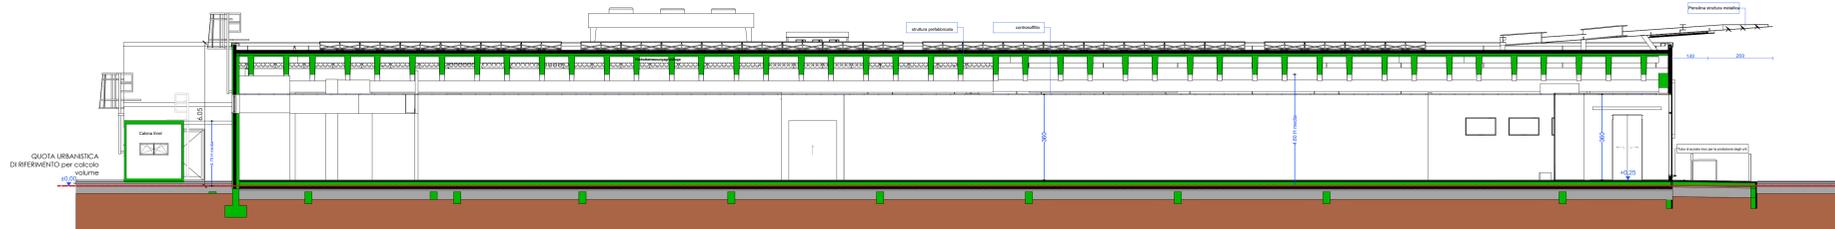


sezione EE'

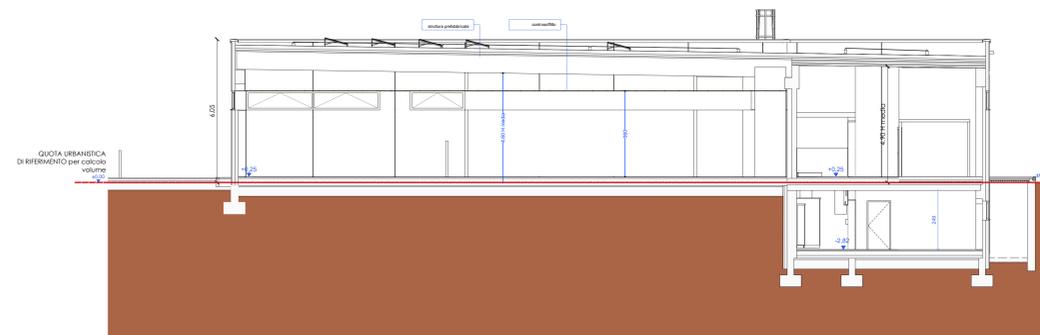


sezione BB'

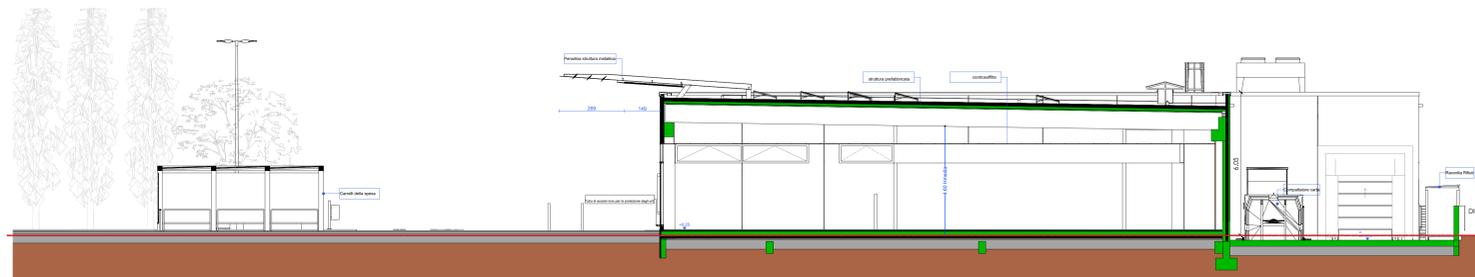


sezione DD'

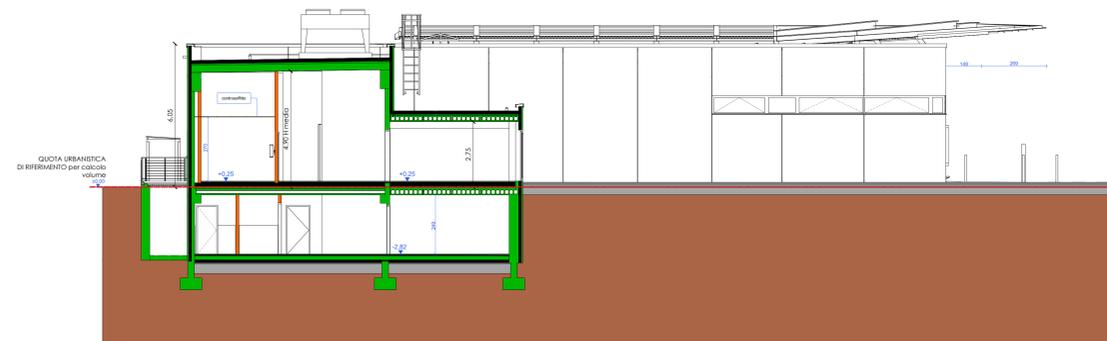


sezione AA'

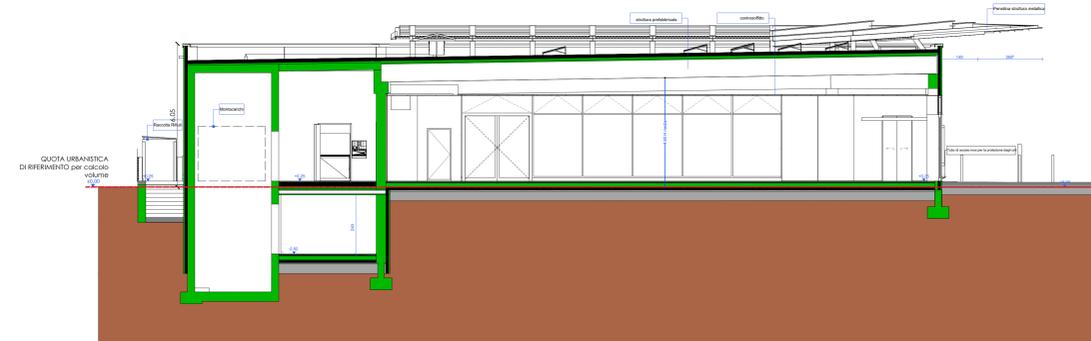


sezione CC'

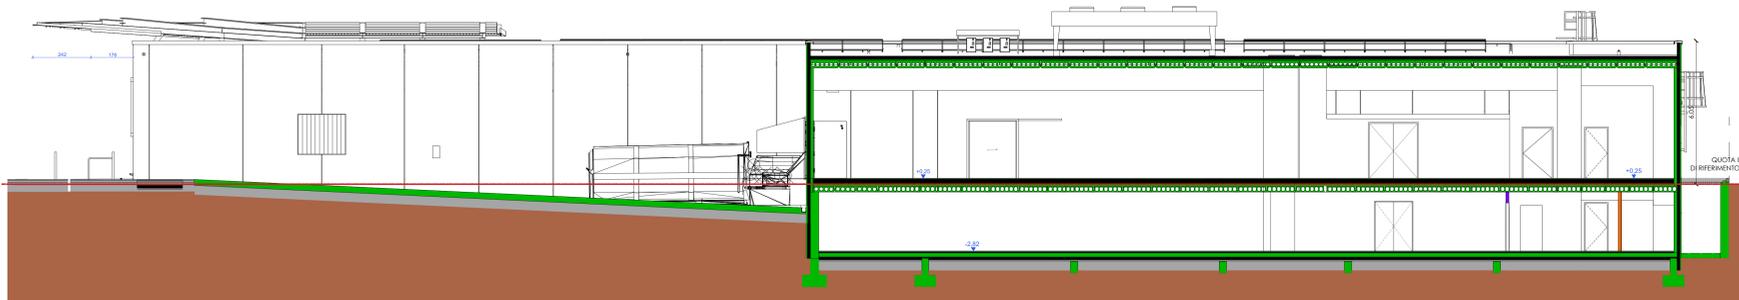

sezione GG'

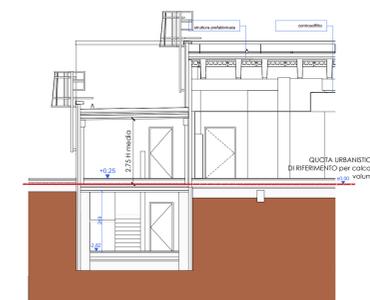

sezione FF'

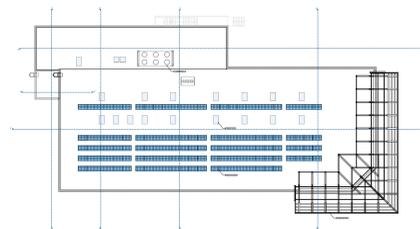

QUESTO DOCUMENTO NON POTRA' ESSERE COPIATO, RIPRODOTTO O ALTRIMENTI PUBBLICATO IN TUTTO O IN PARTE, SENZA IL CONSENSO DEL PROGETTISTA (semp. 22.4.01 n. 633)