


**PIANO URBANISTICO ATTUATIVO
CON "PEREQUAZIONE AD ARCIPELAGO"
COMPRENDE UN'AREA IN
VIA A. DA BASSANO ED UN'AREA IN
VIA DEL PLEBISICTO 1866 A PADOVA**

COMMITTENTI
 3P Srl
 via C. Goldoni, 12
 Padova
 ALDI Immobiliare S.r.l.
 via Cassa di Risparmio, 18
 Bolzano (BZ)
 IBIS S.R.L.
 via Montà, 28
 Padova
 MASO RENATA - MASO GUERRINO
 via Bardone, 10 - Padova
 via Rialto, 40 - Rovalon (PD)

PROGETTAZIONE
STUDIO
ARCHITPOLIS
 ANTONIO VENTURATO - PIETRO REGAZZO
 ARCHITETTI
 Tel 049 8941025 - Fax 049 8078905
 via Savelli, 9/D - 35129 Padova
 e_mail progetti@studioarchipolis.it

ELABORATO: CALCOLO VOLUME DI PROGETTO
 SCALA: 1:100
 DATA: NOVEMBRE 2018 **TAV 16**

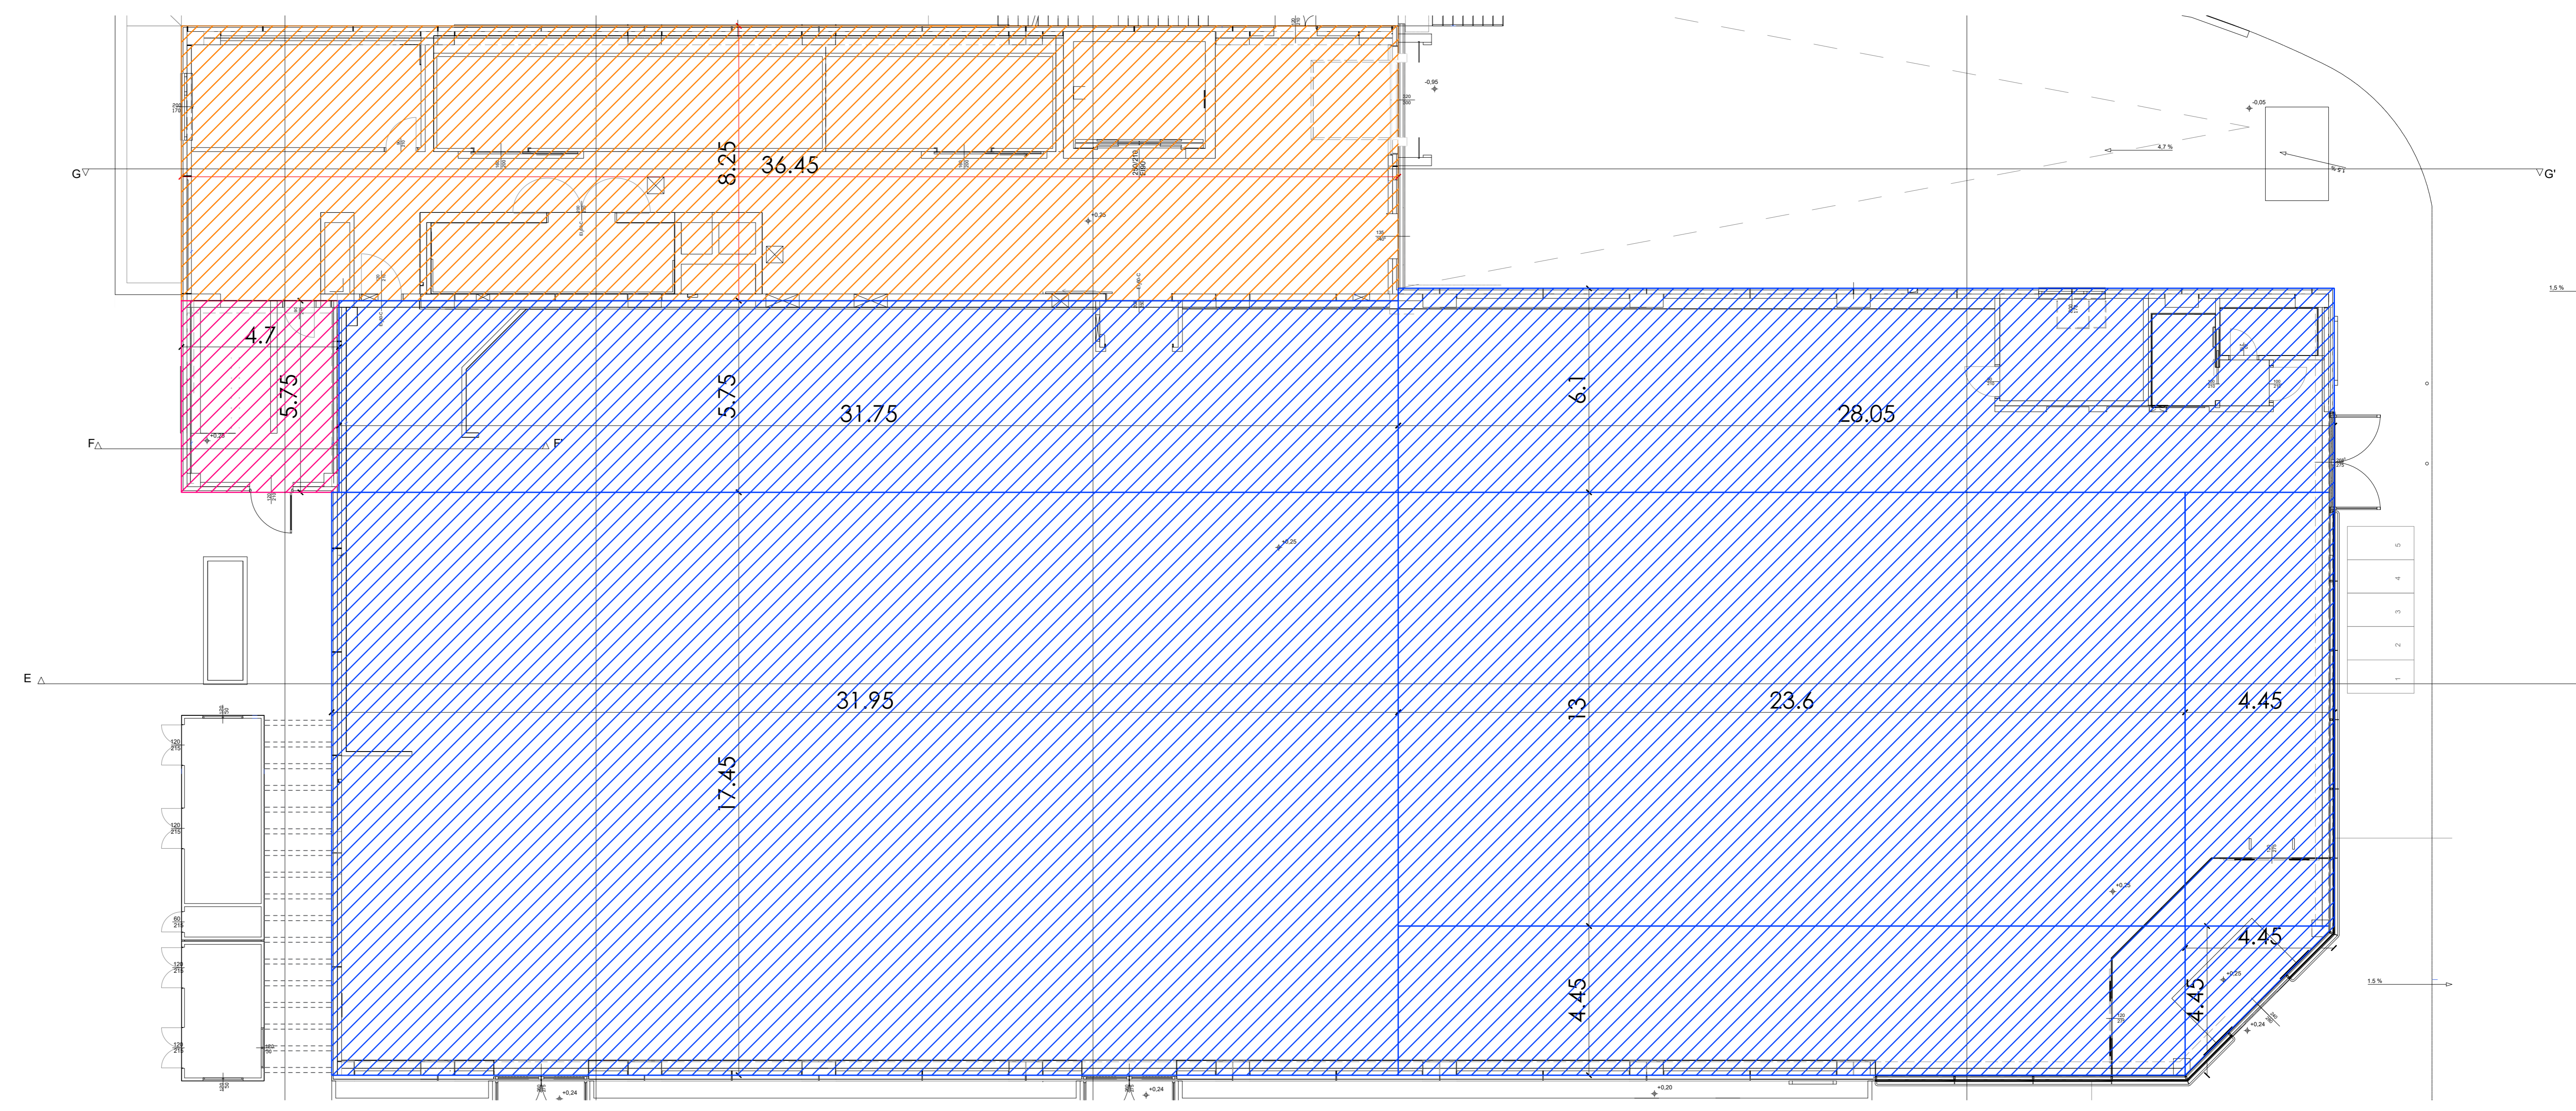

DETTAGLIO DEL CALCOLO VOLUMI

	VOLUMETRIA di PROGETTO		
	sup. a volume mq	altezza m	volume mc
PIANO TERRA	300,71	4,90	1473,48
	27,02	2,75	74,30
	182,56	4,60	839,78
	557,52	4,60	2564,59
	171,10	4,60	787,06
	306,80	4,60	1411,28
	105,02	4,60	483,09
	57,85	4,60	266,11
	9,90	4,60	45,54
	Totale	1718,48	

