

REGIONE VENETO
 PROVINCIA DI PADOVA
COMUNE DI PADOVA

P.D.L. VIA DEL GIGLIO
 VIA DEL GIGLIO

S.C.I.A. ALTERNATIVA AL PERMESSO DI COSTRUIRE - OPERE DI URBANIZZAZIONE

CONGREGAZIONE DEI PADRI ROGACIONISTI DEL SACRO CUORE DI GESU'
 CARRARO MICHELA
 CARRARO NICOLO'
 CARRARO STEFANO
 ZASIO MATHILDE

N.C.T.R. FG. 28 MAPP. 346, 352, 741, 733, 737, 1503, 1504, 1507, 1508, 1509

CODICE **1501** DATA - AGG. - GENNAIO 2015
 - MARZO 2019
 - FEBBRAIO 2019

NOTE


SEGNALETICA ORIZZONTALE E VERTICALE SEZIONI STRADALI

SCALA **PE11.0**
 1:250

MENEGAZZI MICHELON ARCHITETTI ASSOCIATI

MENEGAZZI MICHELON ARCHITETTI ASSOCIATI
 VIA FORNACE MORANDI 18/4 - 35133 PADOVA
 TEL. 049 8849367
 E.MAIL. mail@menegazzimichelon.it

IL PRESENTE DISEGNO E' DI PROPRIETA' DI MENEGAZZI E MICHELON ARCHITETTI ASSOCIATI ED E' SOTTO LA PROTEZIONE DELLA LEGGE SULLA PROPRIETA' LETTERARIA. NE E' QUINDI VIETATA PER QUALSIASI MOTIVO LA RIPRODUZIONE E LA COPIA. A. TRIESTI.

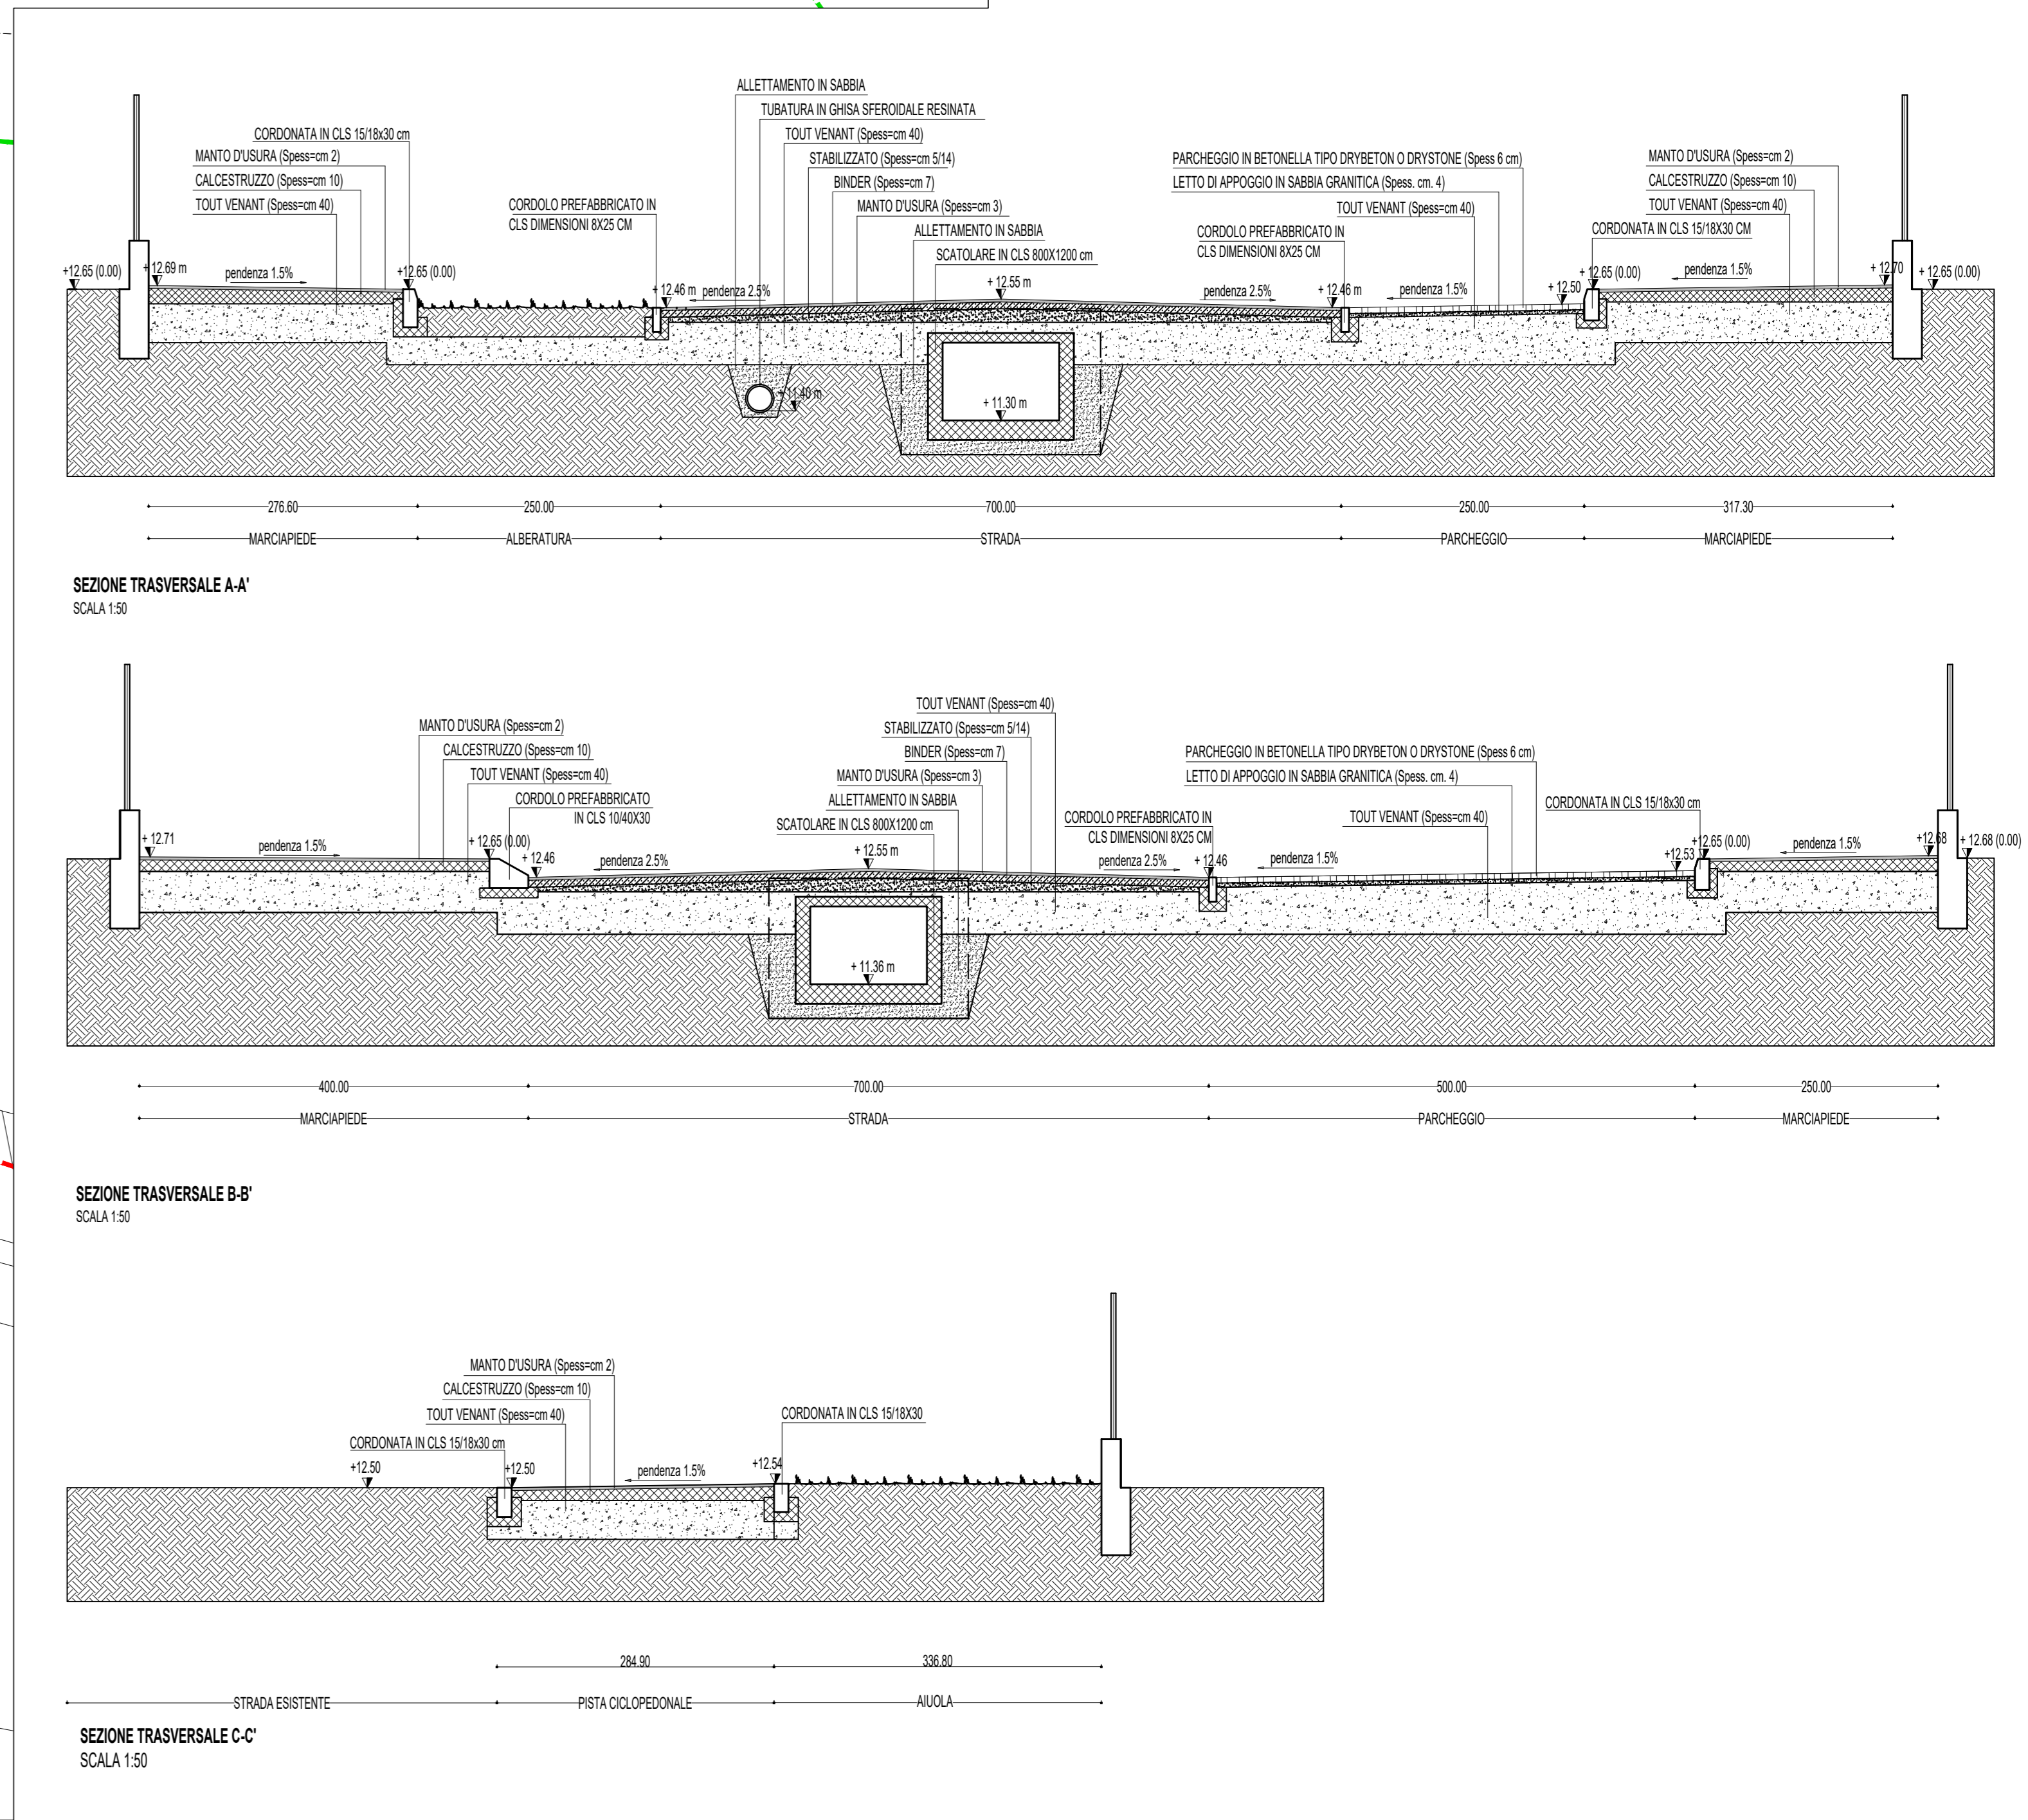

LEGENDA

	PERIMETRO DEL P.U.A.
	AMBITO D'INTERVENTO OPERE DI URBANIZZAZIONE
	OPERE NON OGGETTO DI S.C.I.A. ALTERNATIVA A P.D.C., DA REALIZZARSI MEDIANTE SPECIFICO P.D.C.
	PISTA CICLABILE ESISTENTE