


LETTURA DEL PIANO DEGLI INTERVENTI NELL'AMBITO DI INTERVENTO MODIFICATO - CALCOLO DELLE AREE DELL'AMBITO DI INTERVENTO MEDIANTE TRIANGOLAZIONE
SCALA 1:1000

LEGENDA	
	PERIMETRO DEL P.U.A. - AMBITO INTERVENTO DA RILIEVO STRUMENTALE = MQ 36.392

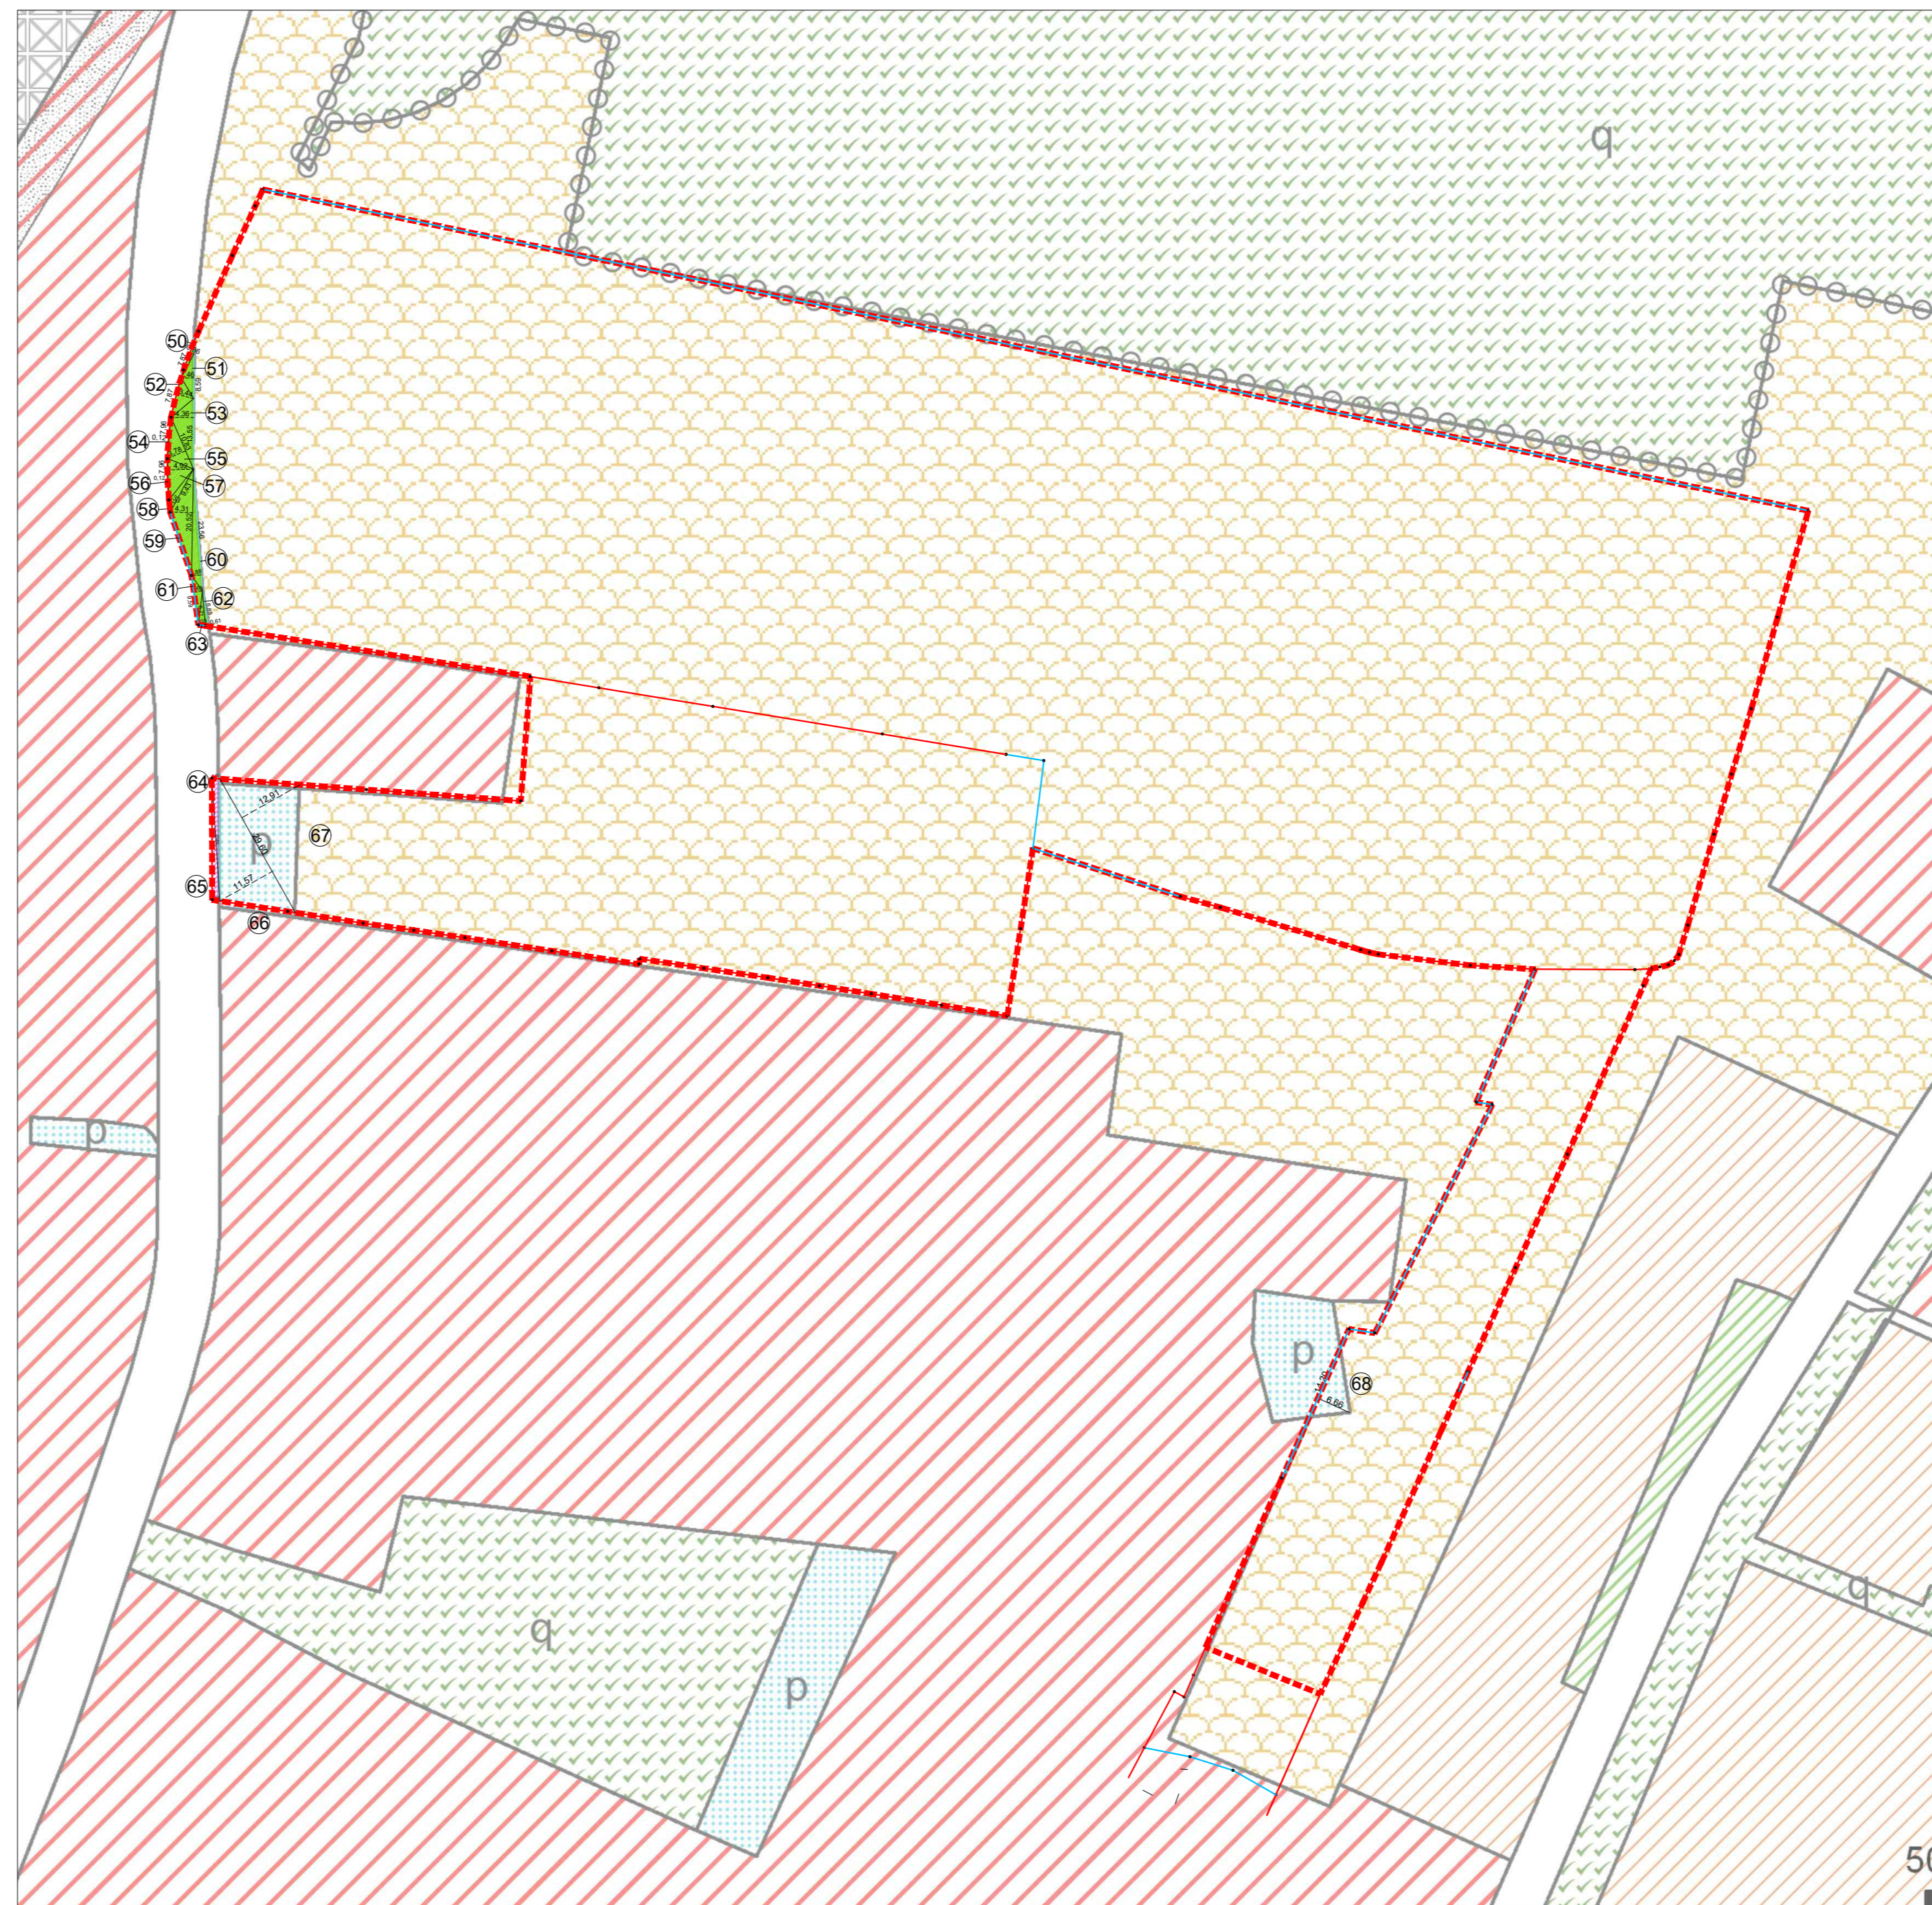

LETTURA DEL PIANO DEGLI INTERVENTI NELL'AMBITO DI INTERVENTO MODIFICATO - IDENTIFICAZIONE E CALCOLO DELLE AREE CON DESTINAZIONE DIVERSA DALLA PEREQUAZIONE
SCALA 1:1000

LEGENDA	
	PERIMETRO DEL P.U.A. MODIFICATO - AMBITO INTERVENTO MQ 36.392
DI CUI	
	A PEREQUAZIONE INTEGRATA MQ 35.761
	A PARCHEGGIO PUBBLICO DI QUARTIERE MQ 410
	A STRADA MQ 221

CALCOLO DELL'AREA DELL'AMBITO DI INTERVENTO MODIFICATO				
N. area	perimetro	b (m)	h (m)	b x h / 2 (mq)
1	64,76	42,37		1371,94
2	53,17	7,72		205,24
3	48,12	12,37		297,62
4	46,21	2,31		53,37
5	45,73	7,72		176,52
6	44,43	7,81		173,50
7	43,57	8,56		186,48
8	42,9	8,66		185,76
9	46,59	14,71		342,67
10	53,51	11,29		302,06
11	304,05	81,36		12388,75
12	248,23	45,25		5616,20
13	102,29	23,29		1191,17
14	62,42	22,33		696,92
15	62,42	13,14		410,10
16	38,41	14,22		273,10
17	33,92	27,84		468,77
18	38,81	20,65		400,71
19	78,65	25,65		1008,69
20	78,65	10,18		400,33
21	56,82	11,53		327,57
22	41,9	20,68		433,25
23	47,41	12,05		285,6453
24	23,39	6,25		73,0938
25	28,25	18,56		262,1600
26	31,68	2,18		34,5312
27	45,99	8,77		201,6662
28	56,87	5,45		154,9708
29	84,05	28,8		1126,2700
30	43,21	13,38		289,0749
31	93,87	21,77		1021,7750
32	118,68	27,26		1617,6084
33	162,9	14,57		1186,7265
34	24,14	3,83		46,2281
35	3,85	1,38		2,6565
36	3,85	1,42		2,7335
37	3,98	1,635		3,2537
38	4,64	1,43		3,3178
39	31,64	20,36		322,0952
40	30,21	18,69		282,3125
41	57,67	14,45		416,6658
42	57,67	19,44		560,5524
43	33,22	4,59		76,2399
44	44,31	15,95		353,3723
45	44,31	18,69		414,0770
46	37,53	23		431,5950
47	37,53	17,69		331,9520
48	7,96	0,12		0,4776
49	7,96	0,12		0,4776
totale mq				36392,24

CALCOLO DELL'AREA DESTINATA A PARC. PUBBL. DI QUARTIERE			
N. area a parcheggio	b (m)	h (m)	b x h / 2 (mq)
66	29,6	11,57	171,24
67	29,6	12,91	191,07
totale parziale mq			362,30
68	14,2	6,66	47,29
totale parziale mq			47,29
totale mq			409,59

REGIONE VENETO
PROVINCIA DI PADOVA
COMUNE DI PADOVA

OGGETTO
P.D.L. VIA DEL GIGLIO
VIA DEL GIGLIO

FASE
PIANO URBANISTICO ATTUATIVO

COMMITTENTE
CONGREGAZIONE DEI PADRI ROGAZIONISTI DEL SACRO CUORE DI GESU'
CARRARO MICHELA
CARRARO NICOLO'
CARRARO STEFANO
ZASIO MATILDE

N.C.T.R.
FG. 28 MAPP. 346, 352, 741, 733, 737, 1503, 1504, 1507, 1508, 1509

DATA - AGG.
- MARZO 2014
- GENNAIO 2015
- MARZO 2018

NOTE

TAVOLA
LETTURA DEL PIANO DEGLI INTERVENTI
NELL'AMBITO DI INTERVENTO, CALCOLO DELLE
AREE MEDIANTE TRIANGOLAZIONE

SCALA
1:1000
P03.1

PROGETTO
MENEZZI MICHELON ARCHITETTI ASSOCIATI

MENEZZI MICHELON ARCHITETTI ASSOCIATI
VIA FORNACE MORANDI 18/4 35133 PADOVA
TEL. 049 8644026 FAX 049 8640600
E-MAIL mail@menezzimichelon.it

IL PRESENTE DISEGNO E' DI PROPRIETA' DI MENEZZI E MICHELON ARCHITETTI ASSOCIATI ED E' SOTTO LA PROTEZIONE DELLA LEGGE SULLA PROPRIETA' LETTERARIA. NE E' QUINDI VIETATA PER QUALSIASI MOTIVO LA RIPRODUZIONE E LA CONSEGNA A TERZI.

CALCOLO DELL'AREA DESTINATA A STRADA			
N. area strade	b (m)	h (m)	b x h / 2 (mq)
50	7,87	0,86	3,38
51	8,59	2,46	10,57
52	7,87	3,44	13,54
53	13,55	4,36	29,54
54	7,96	0,12	0,48
55	10,83	3,78	20,47
56	7,96	0,12	0,48
57	7,96	4,92	19,58
58	9,43	1,33	6,27
59	20,52	4,31	44,22
61	23,56	1,88	22,15
61	9,59	1,69	8,10
62	6,71	1,33	4,46
63	6,69	0,61	2,10
totale parziale mq			185,34
64	23,69	1,52	18,00
65	23,69	1,44	17,06
totale parziale mq			35,06
totale mq			220,4