




DESCRIZIONE PROGETTO	ACCORDO PUBBLICO PRIVATO AO21. TERRENI SITI IN ZONA FORCELLINI, COMUNE DI PADOVA	SCALA 1:1000
COMMITTENTE	FURLAN ABITARE S.R.L.	CODICE 053-00
PROGETTISTA	ARCH. VANZETTO MARIO ALESSANDRO	DATA MARZO 2021
COLLABORATORI		TAVOLA N. 02
DESCRIZIONE TAVOLA	TAVOLA PLANIVOLUMETRICA CONDIVISA	

Il presente disegno è di nostra proprietà e non può essere riprodotto né consegnato a terzi senza N.S. autorizzazione scritta Legge 22 Aprile 1941 n° 633

FURLAN ABITARE srl
Piazza Insurrezione, 8/B
35010 CADONE UGHE (PD)
Info@furlanabitare.it
Tel. 0498872101 0498876137
C.F. e P. IVA 02251700288

LEGENDA

	ACCORDO AO21 SCHEDA P.I. SUPERFICIE MQ. 35.196,00	
	ACCORDO AO21/1 - PRIVATI SUPERFICIE REALE MQ. 18.855,87	} MQ. 19.898,00
	ACCORDO AO21/3 - VERDE PUBBLICO ATTREZZATO SUPERFICIE REALE MQ. 1.042,13	
	ACCORDO AO21/2 - ALTAVITA-IRA - IRPEA SUPERFICIE MQ. 14.830,00	
	SUPERFICI IN CESSIONE ACCORDO AO21/1 MQ. 16.528,88	
	LOTTO EDIFICABILE PRIVATI MQ. 2.356,50	
	VOLUME EDIFICABILE PRIVATI MC. 4.713,97	
	LOTTO EDIFICABILE ALTAVITA-IRA E IRPEA MQ. 1.853,50	
	VOLUME EDIFICABILE ALTAVITA-IRA E IRPEA MC. 3.707,00	
	MAX. INVILUPPO AREA EDIFICABILE	
DETTAGLIO AMPLIAMENTO PARK E SEDI STRADALI		
	IN AREA PRIVATA ACCORDO AO21/1 MQ. 572,00	
	IN AREA PRIVATA ACCORDO AO21/2 (IRPEA) MQ. 374,00	
	IN AREA AD USO PUBBLICO ESTERNA ALL' ACCORDO AO21 MQ. 73,00	
TOTALE AMPLIAMENTO PARK E SEDI STRADALI MQ. 1.019,00		

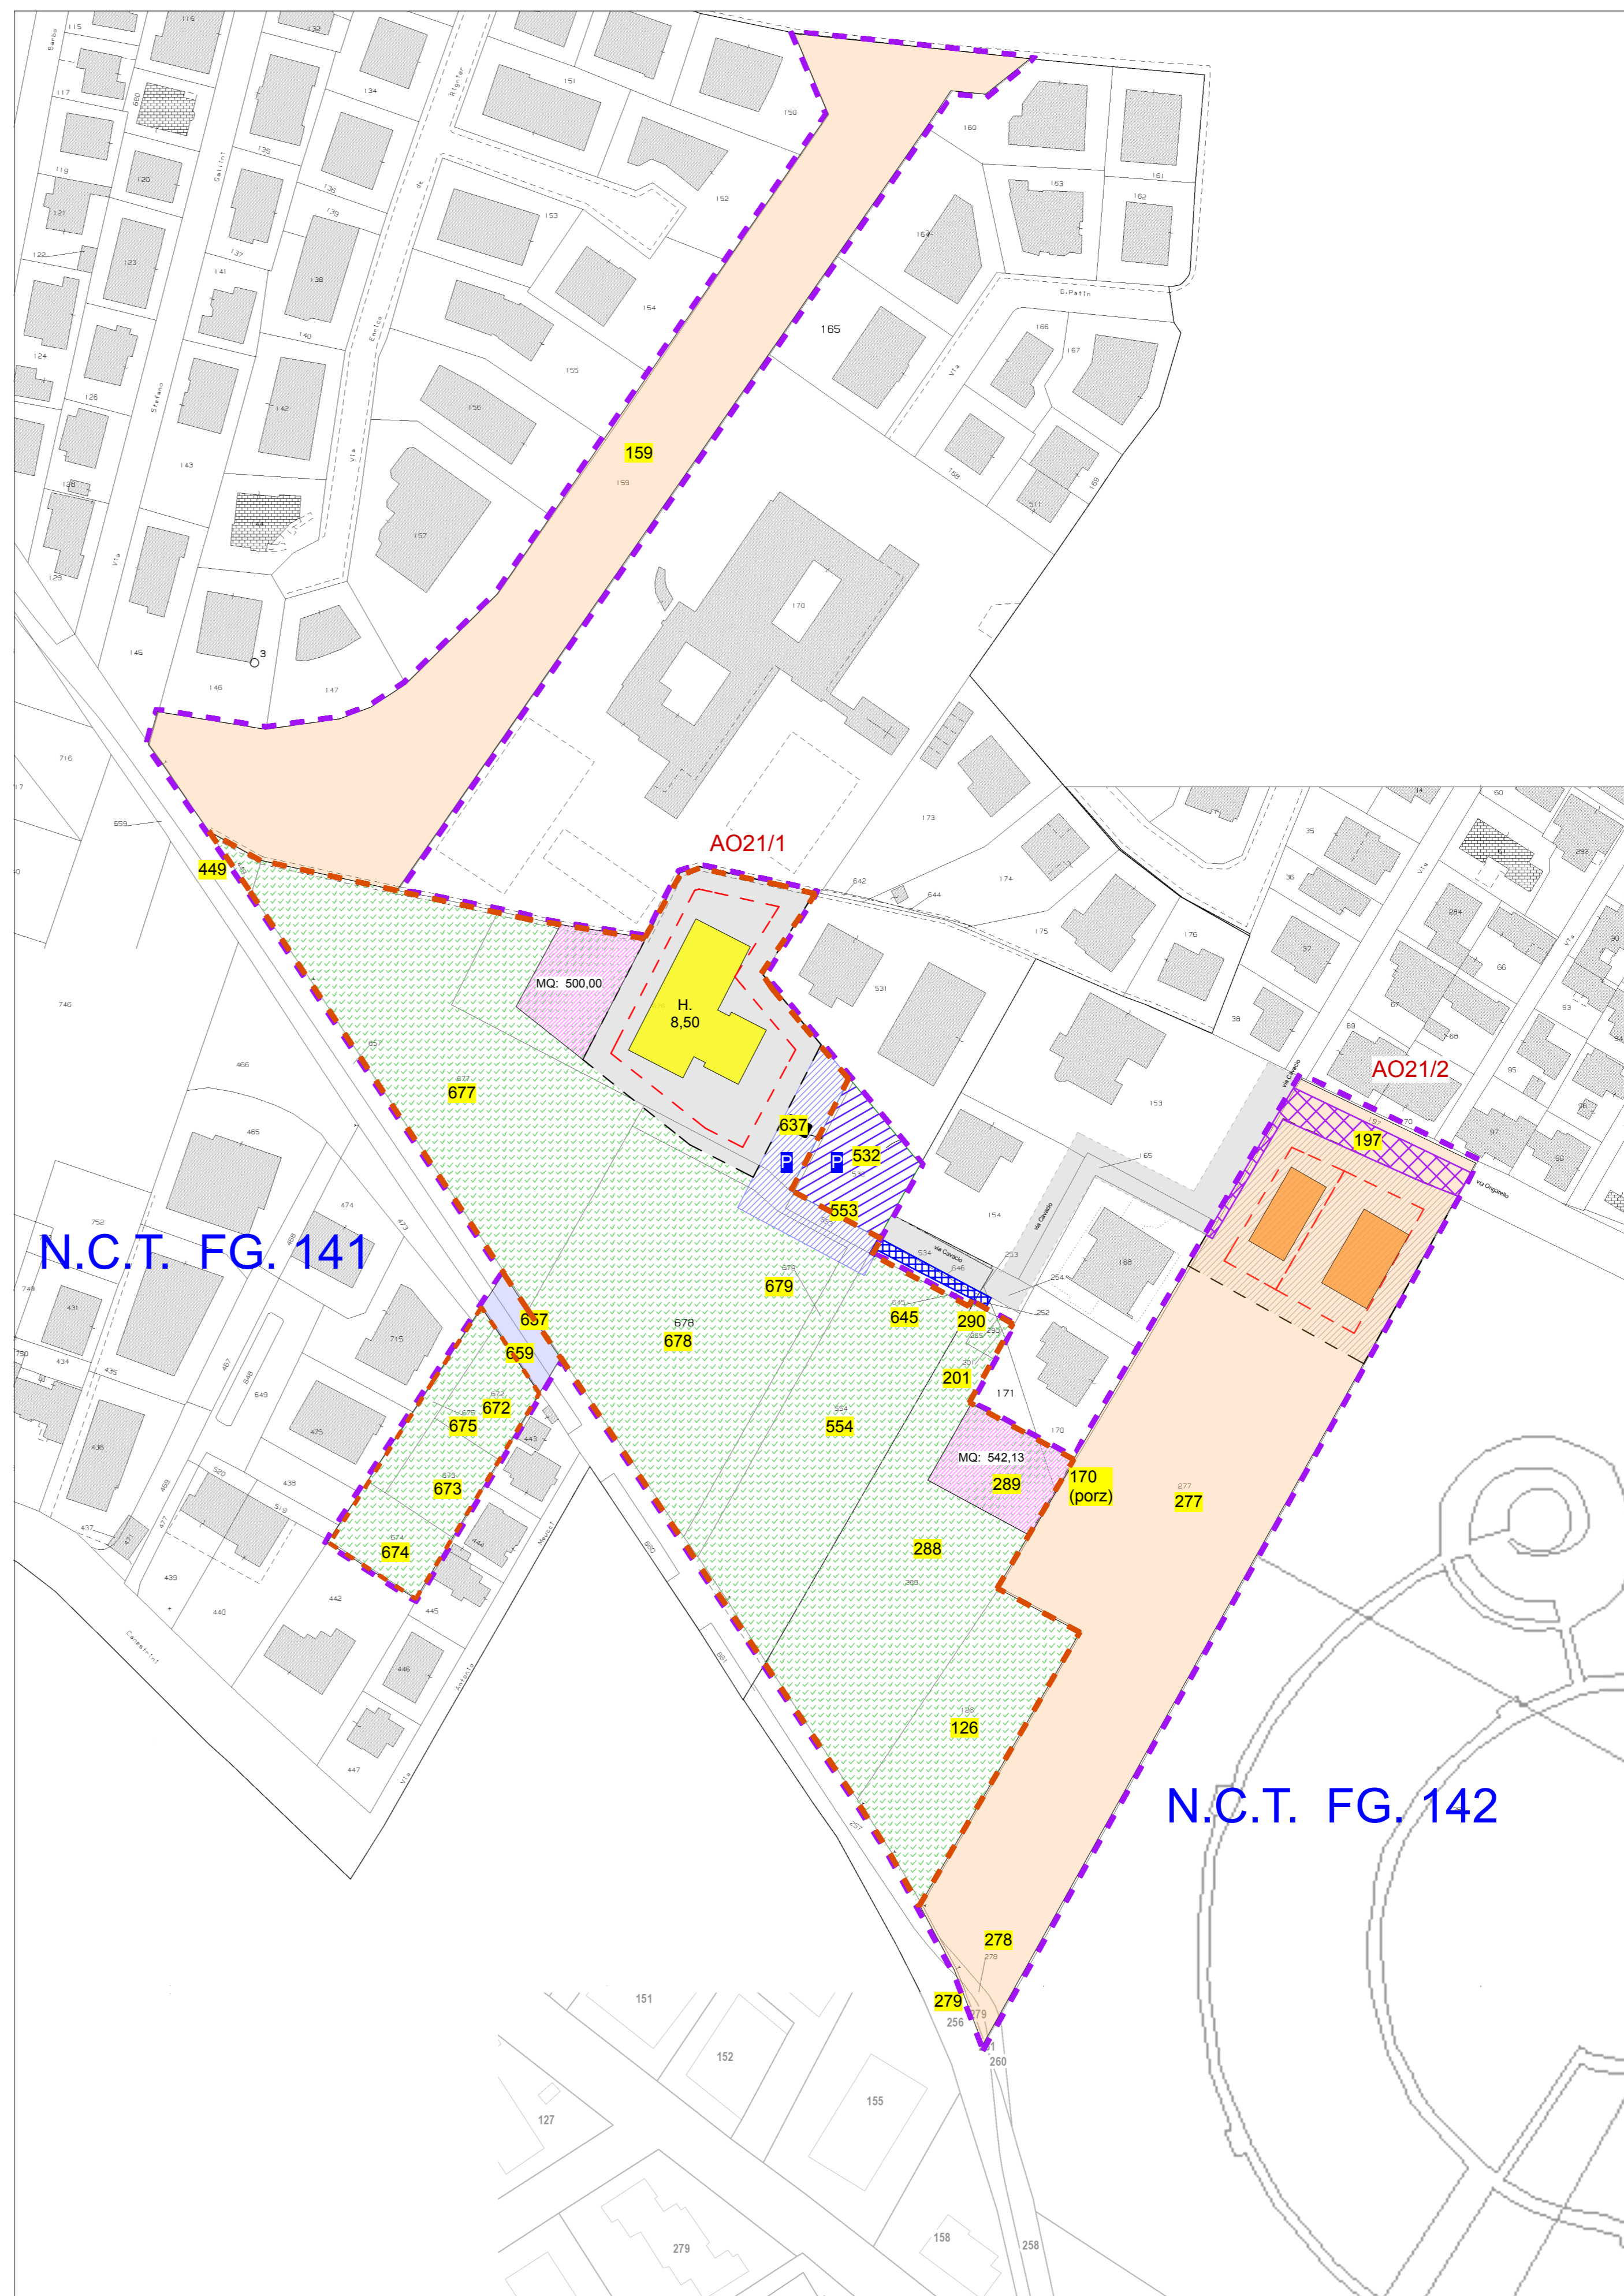

ACCORDO AO21/1 SU BASE CARTOGRAFICA SCALA 1:1000