

 <b>STUDIO D'ARCHITETTURA VANZETTO MARIO ALESSANDRO</b> VIA ESTE 27 - 35142 PADOVA - TEL. 049. 8759767 - FAX. 049. 8210801 E-MAIL: studiovanzettomario@tin.it; ALESSANDRO@vanzettopadova.191.it		
DESCRIZIONE PROGETTO	ACCORDO PUBBLICO PRIVATO A02.1 TERRENI SITI IN ZONA FORCELLINI, COMUNE DI PADOVA	SCALA 1:500
COMMITTENTE	FURLAN ABITARE S.R.L.	CODICE 053-00
PROGETTISTA	ARCH. VANZETTO MARIO ALESSANDRO	DATA SETTEMBRE 2020
COLLABORATORI		TAVOLA N. 03-1
DESCRIZIONE TAVOLA	RILIEVO TOPOGRAFICO	


Il presente disegno è di nostra proprietà e non può essere riprodotto né consegnato a terzi senza N.S. autorizzazione scritta. Legge 22 Aprile 1941 n° 633

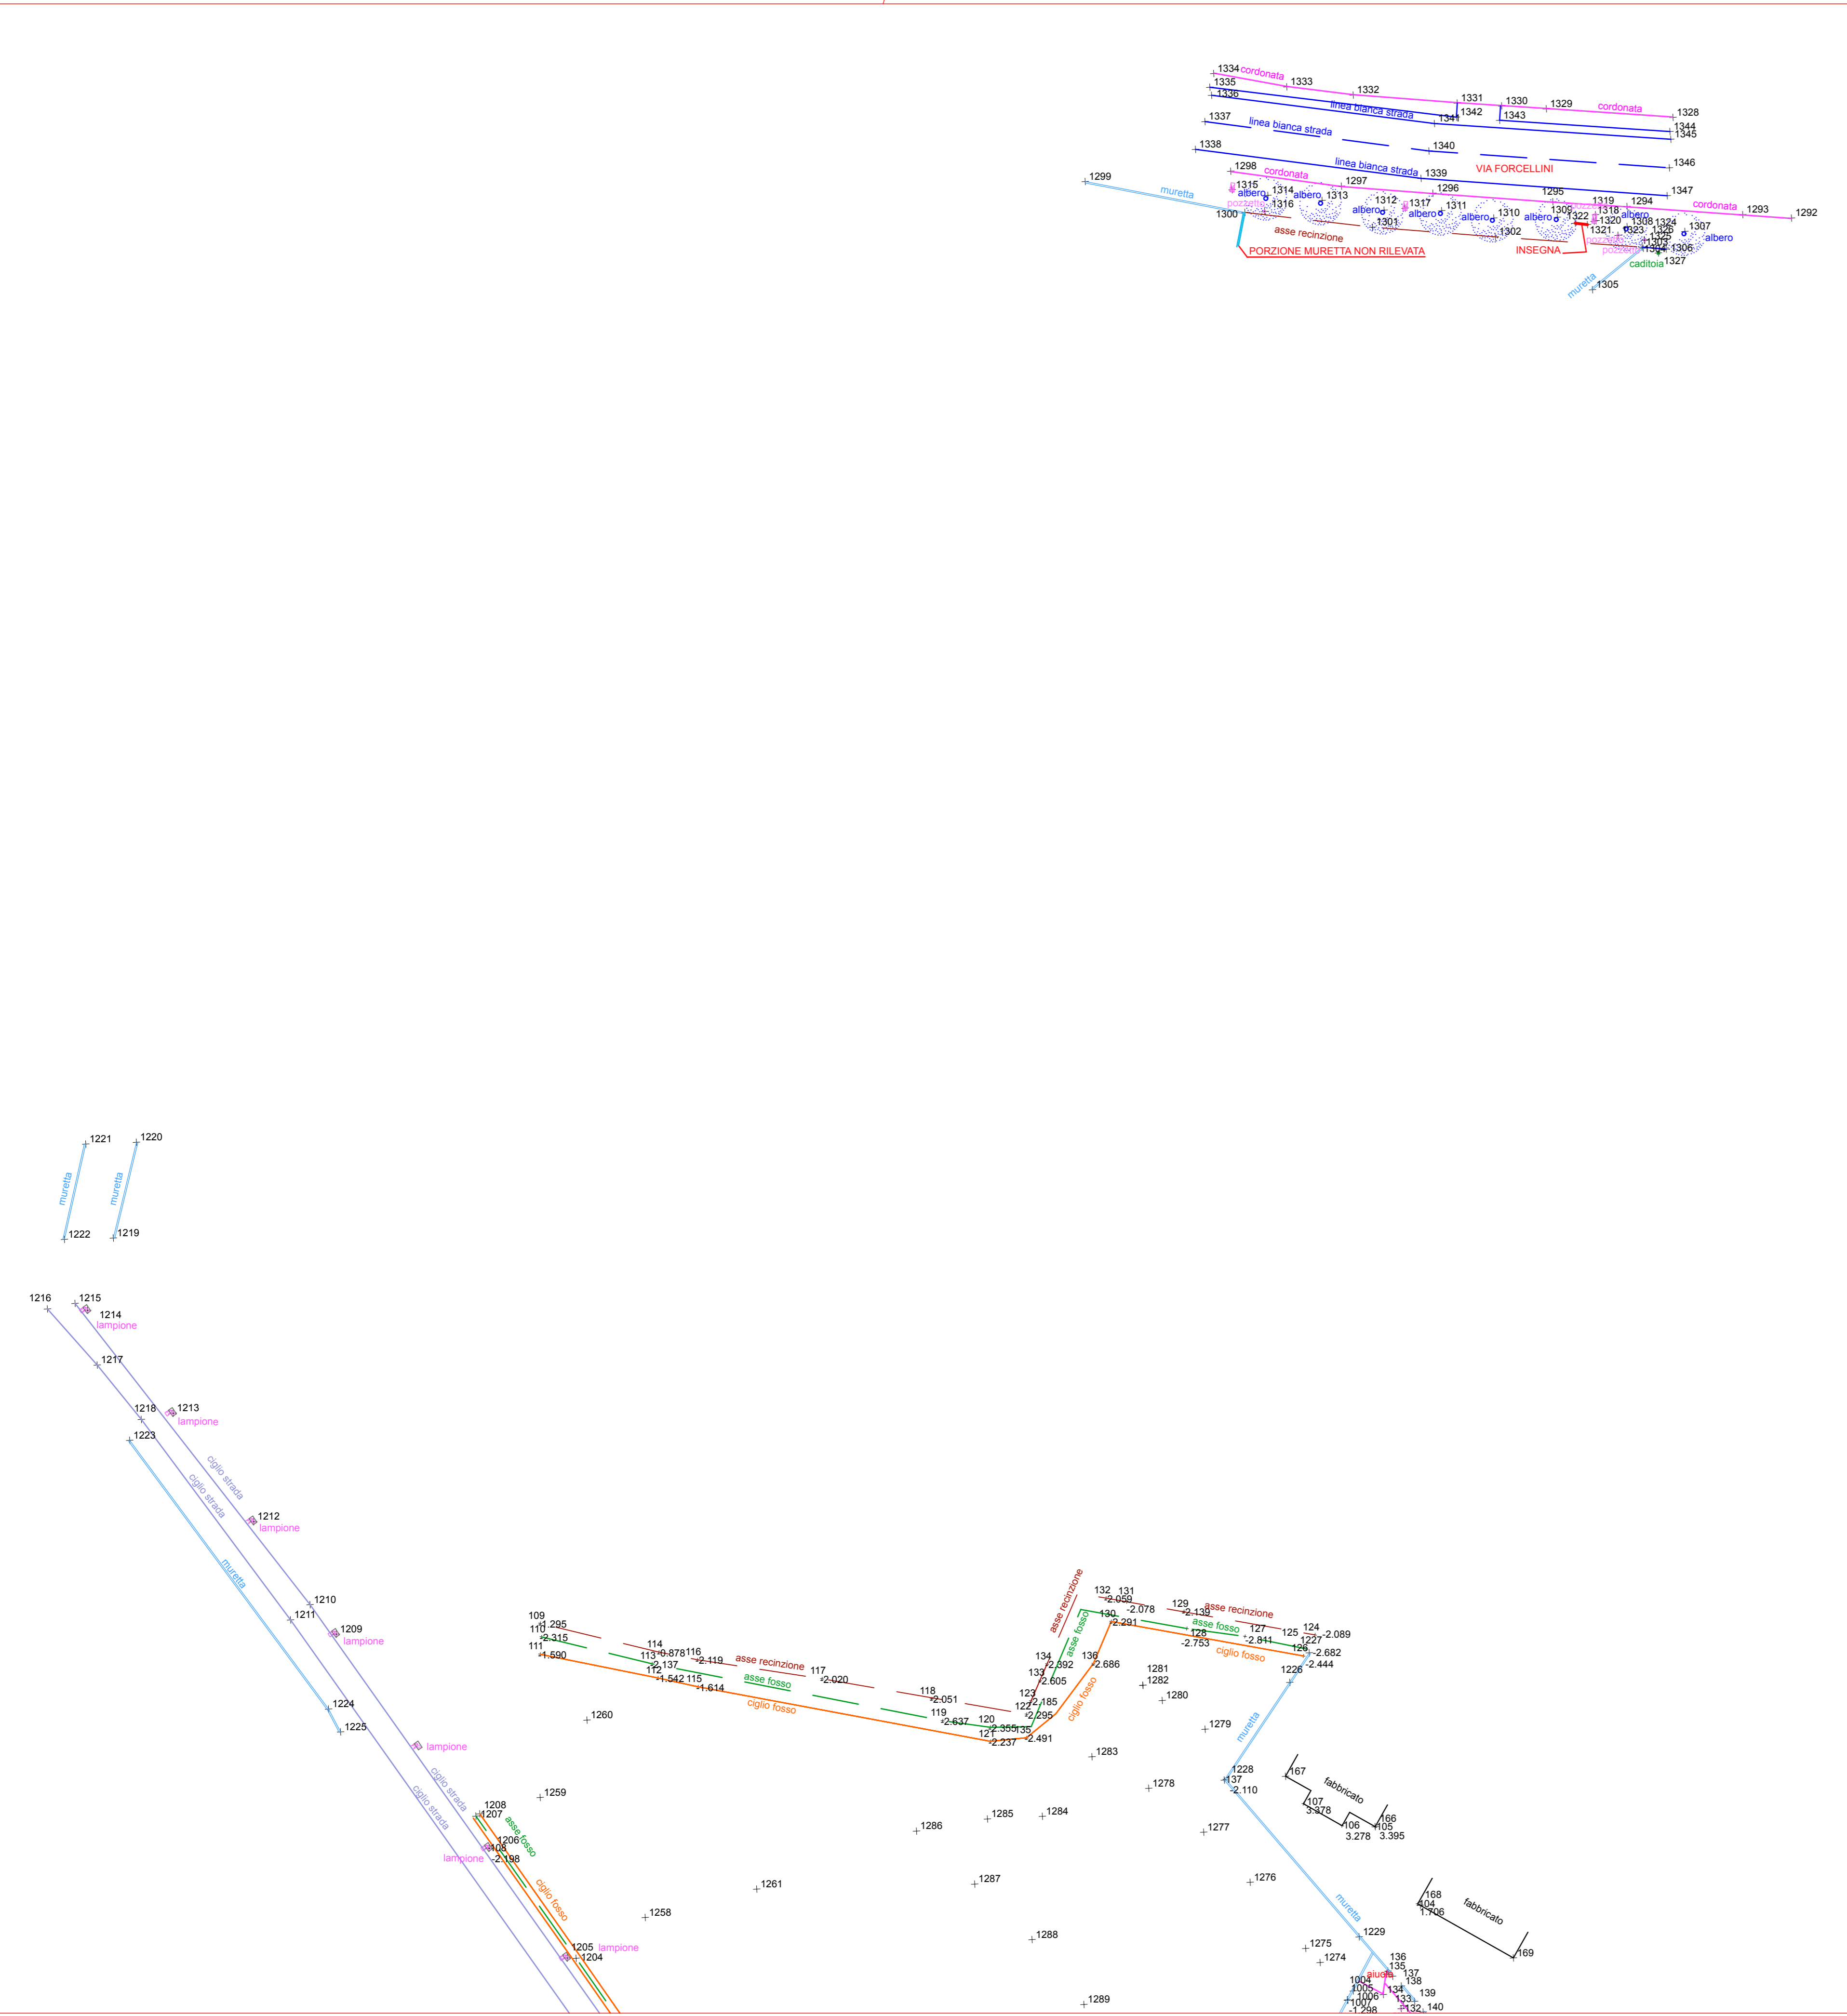

FURLAN ABITARE srl  
 Piazza Tronchetto 8/B  
 35100 CALDERARO (PD)  
 info@furlanabitare.it  
 tel. 049.8759767  
 P.IVA 02251700288

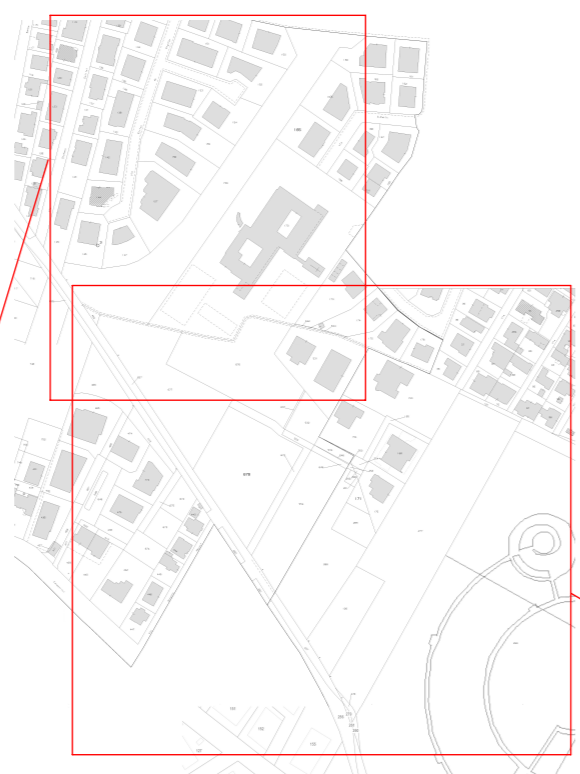

RILIEVO TOPOGRAFICO - PLANIMETRIA SCALA 1:500

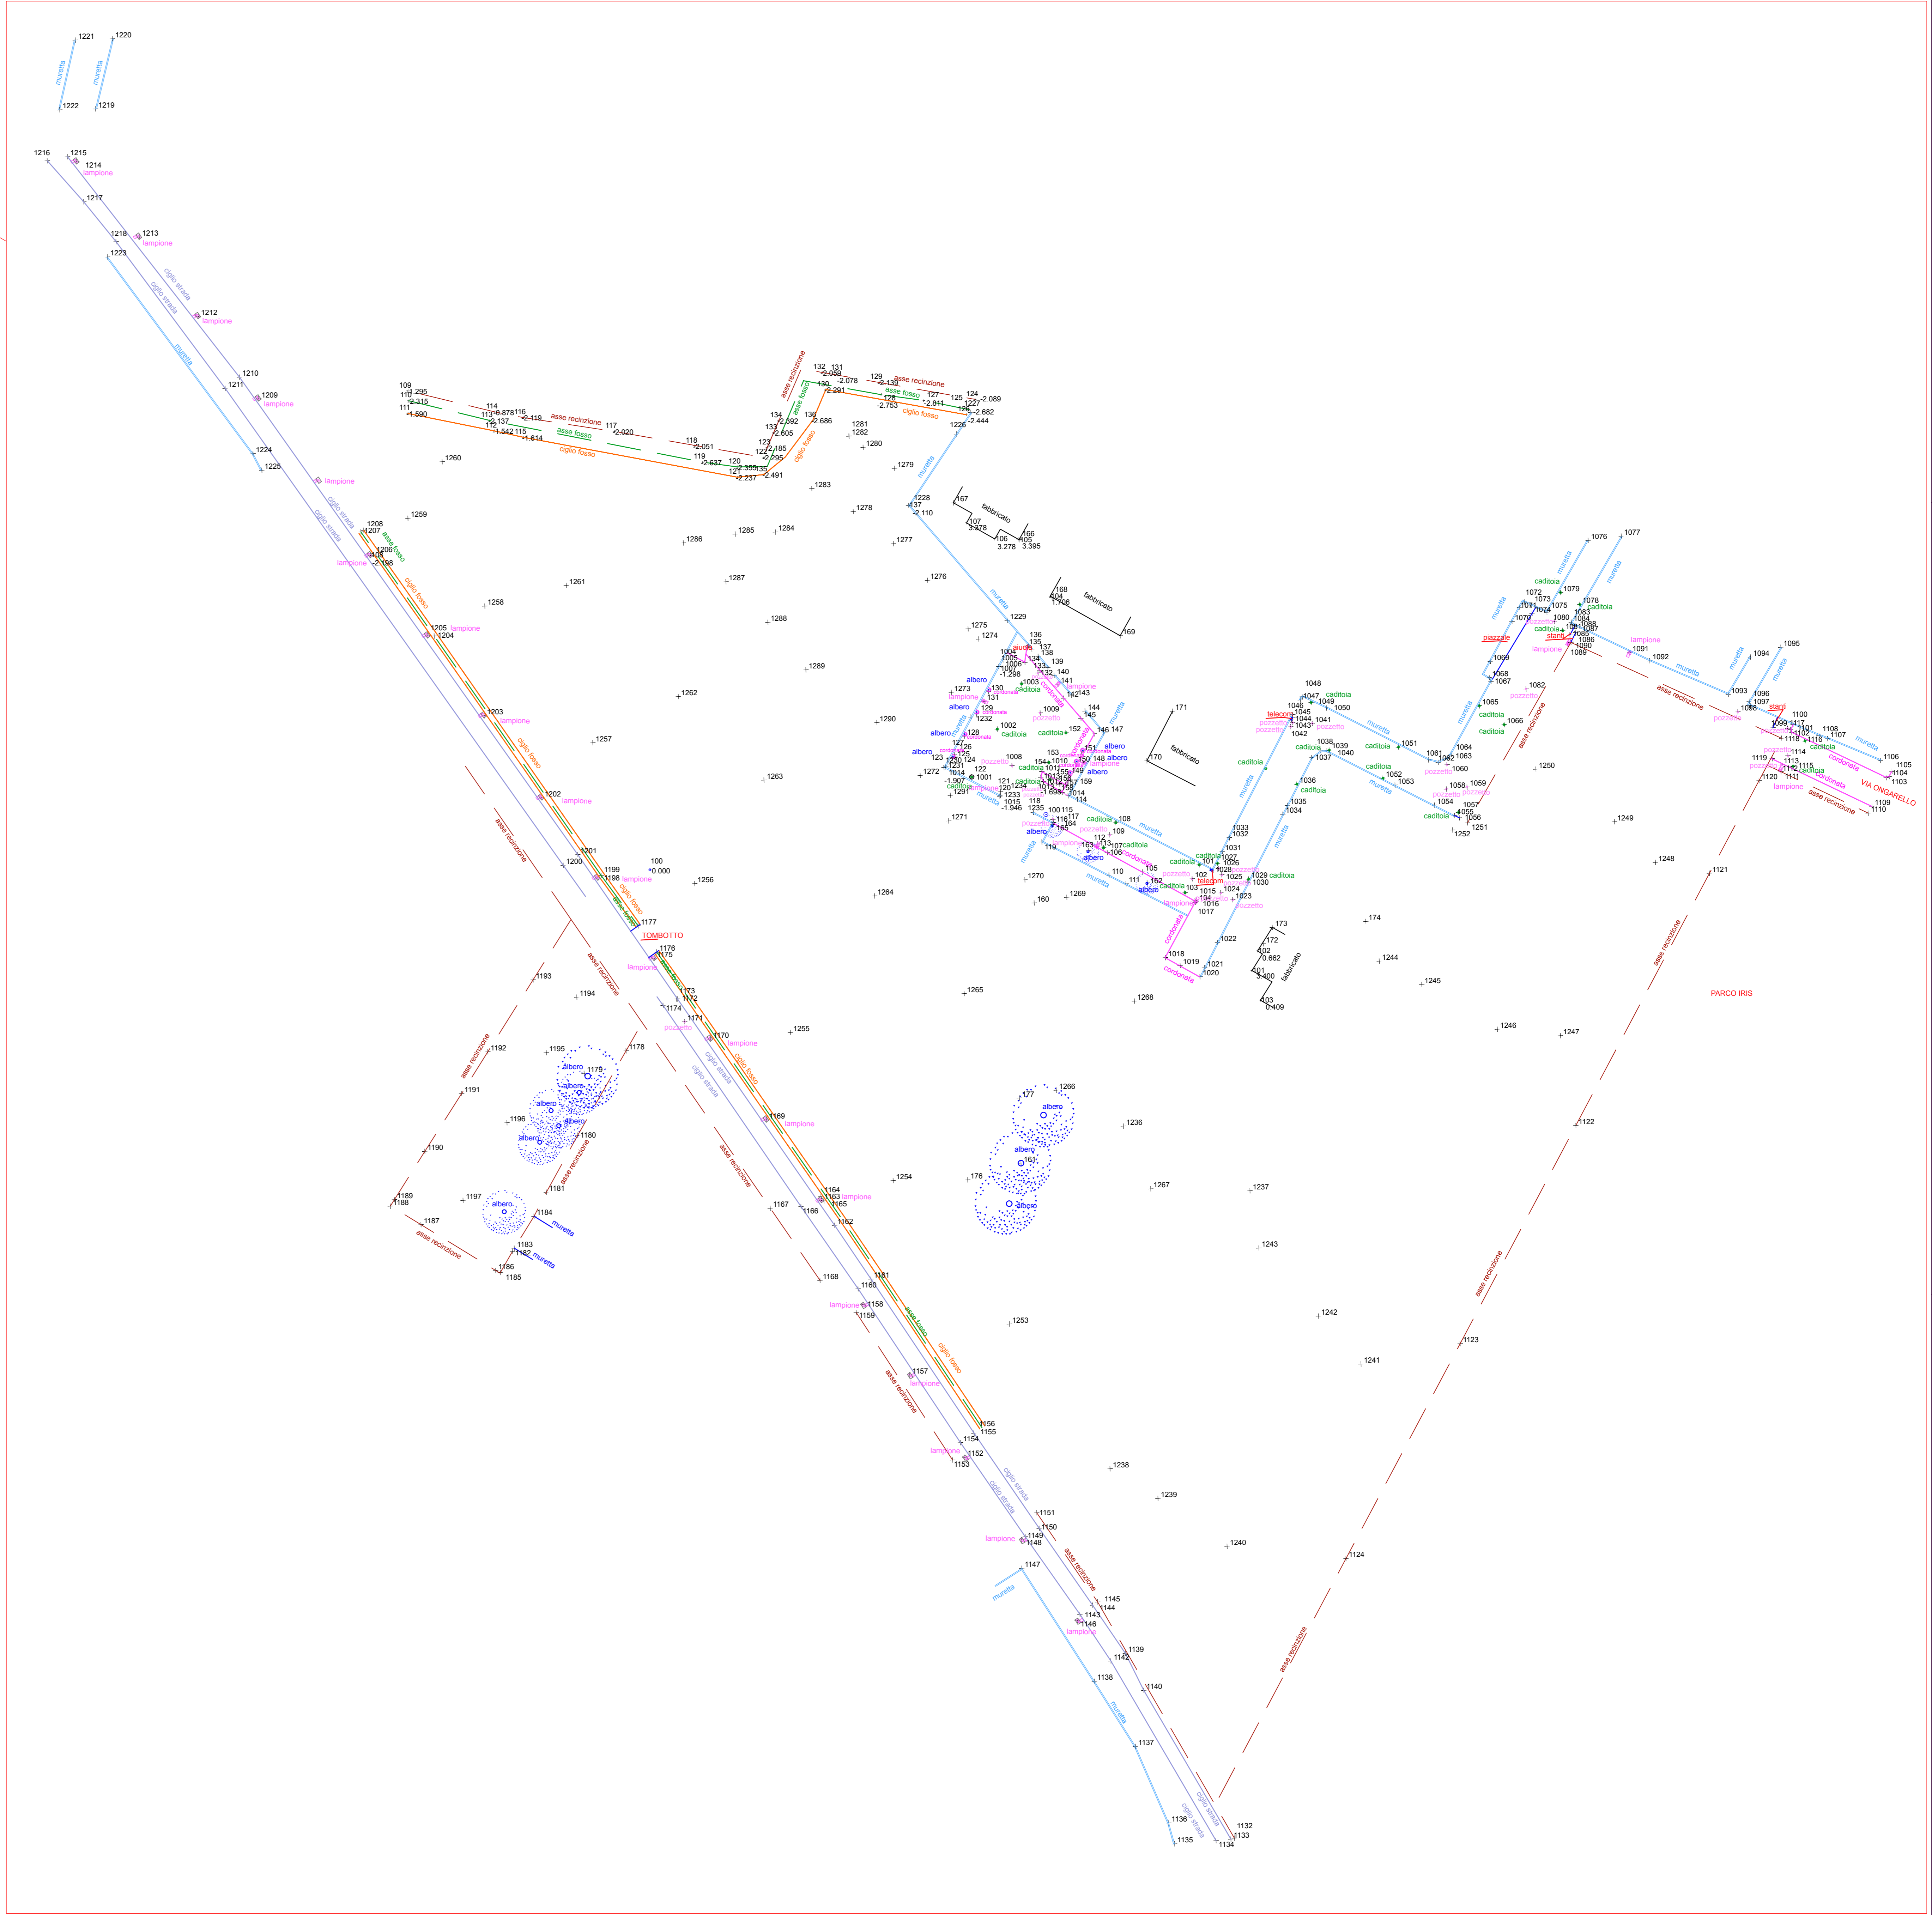

RILIEVO TOPOGRAFICO - PLANIMETRIA SCALA 1:500