



STATO DI FATTO - OPERE DI URBANIZZAZIONE E SOTTOSERVIZI  
RETE ACQUE NERE  
1:500



PUA AUTORIZZATO - OPERE DI URBANIZZAZIONE E SOTTOSERVIZI  
RETE ACQUE NERE  
1:200

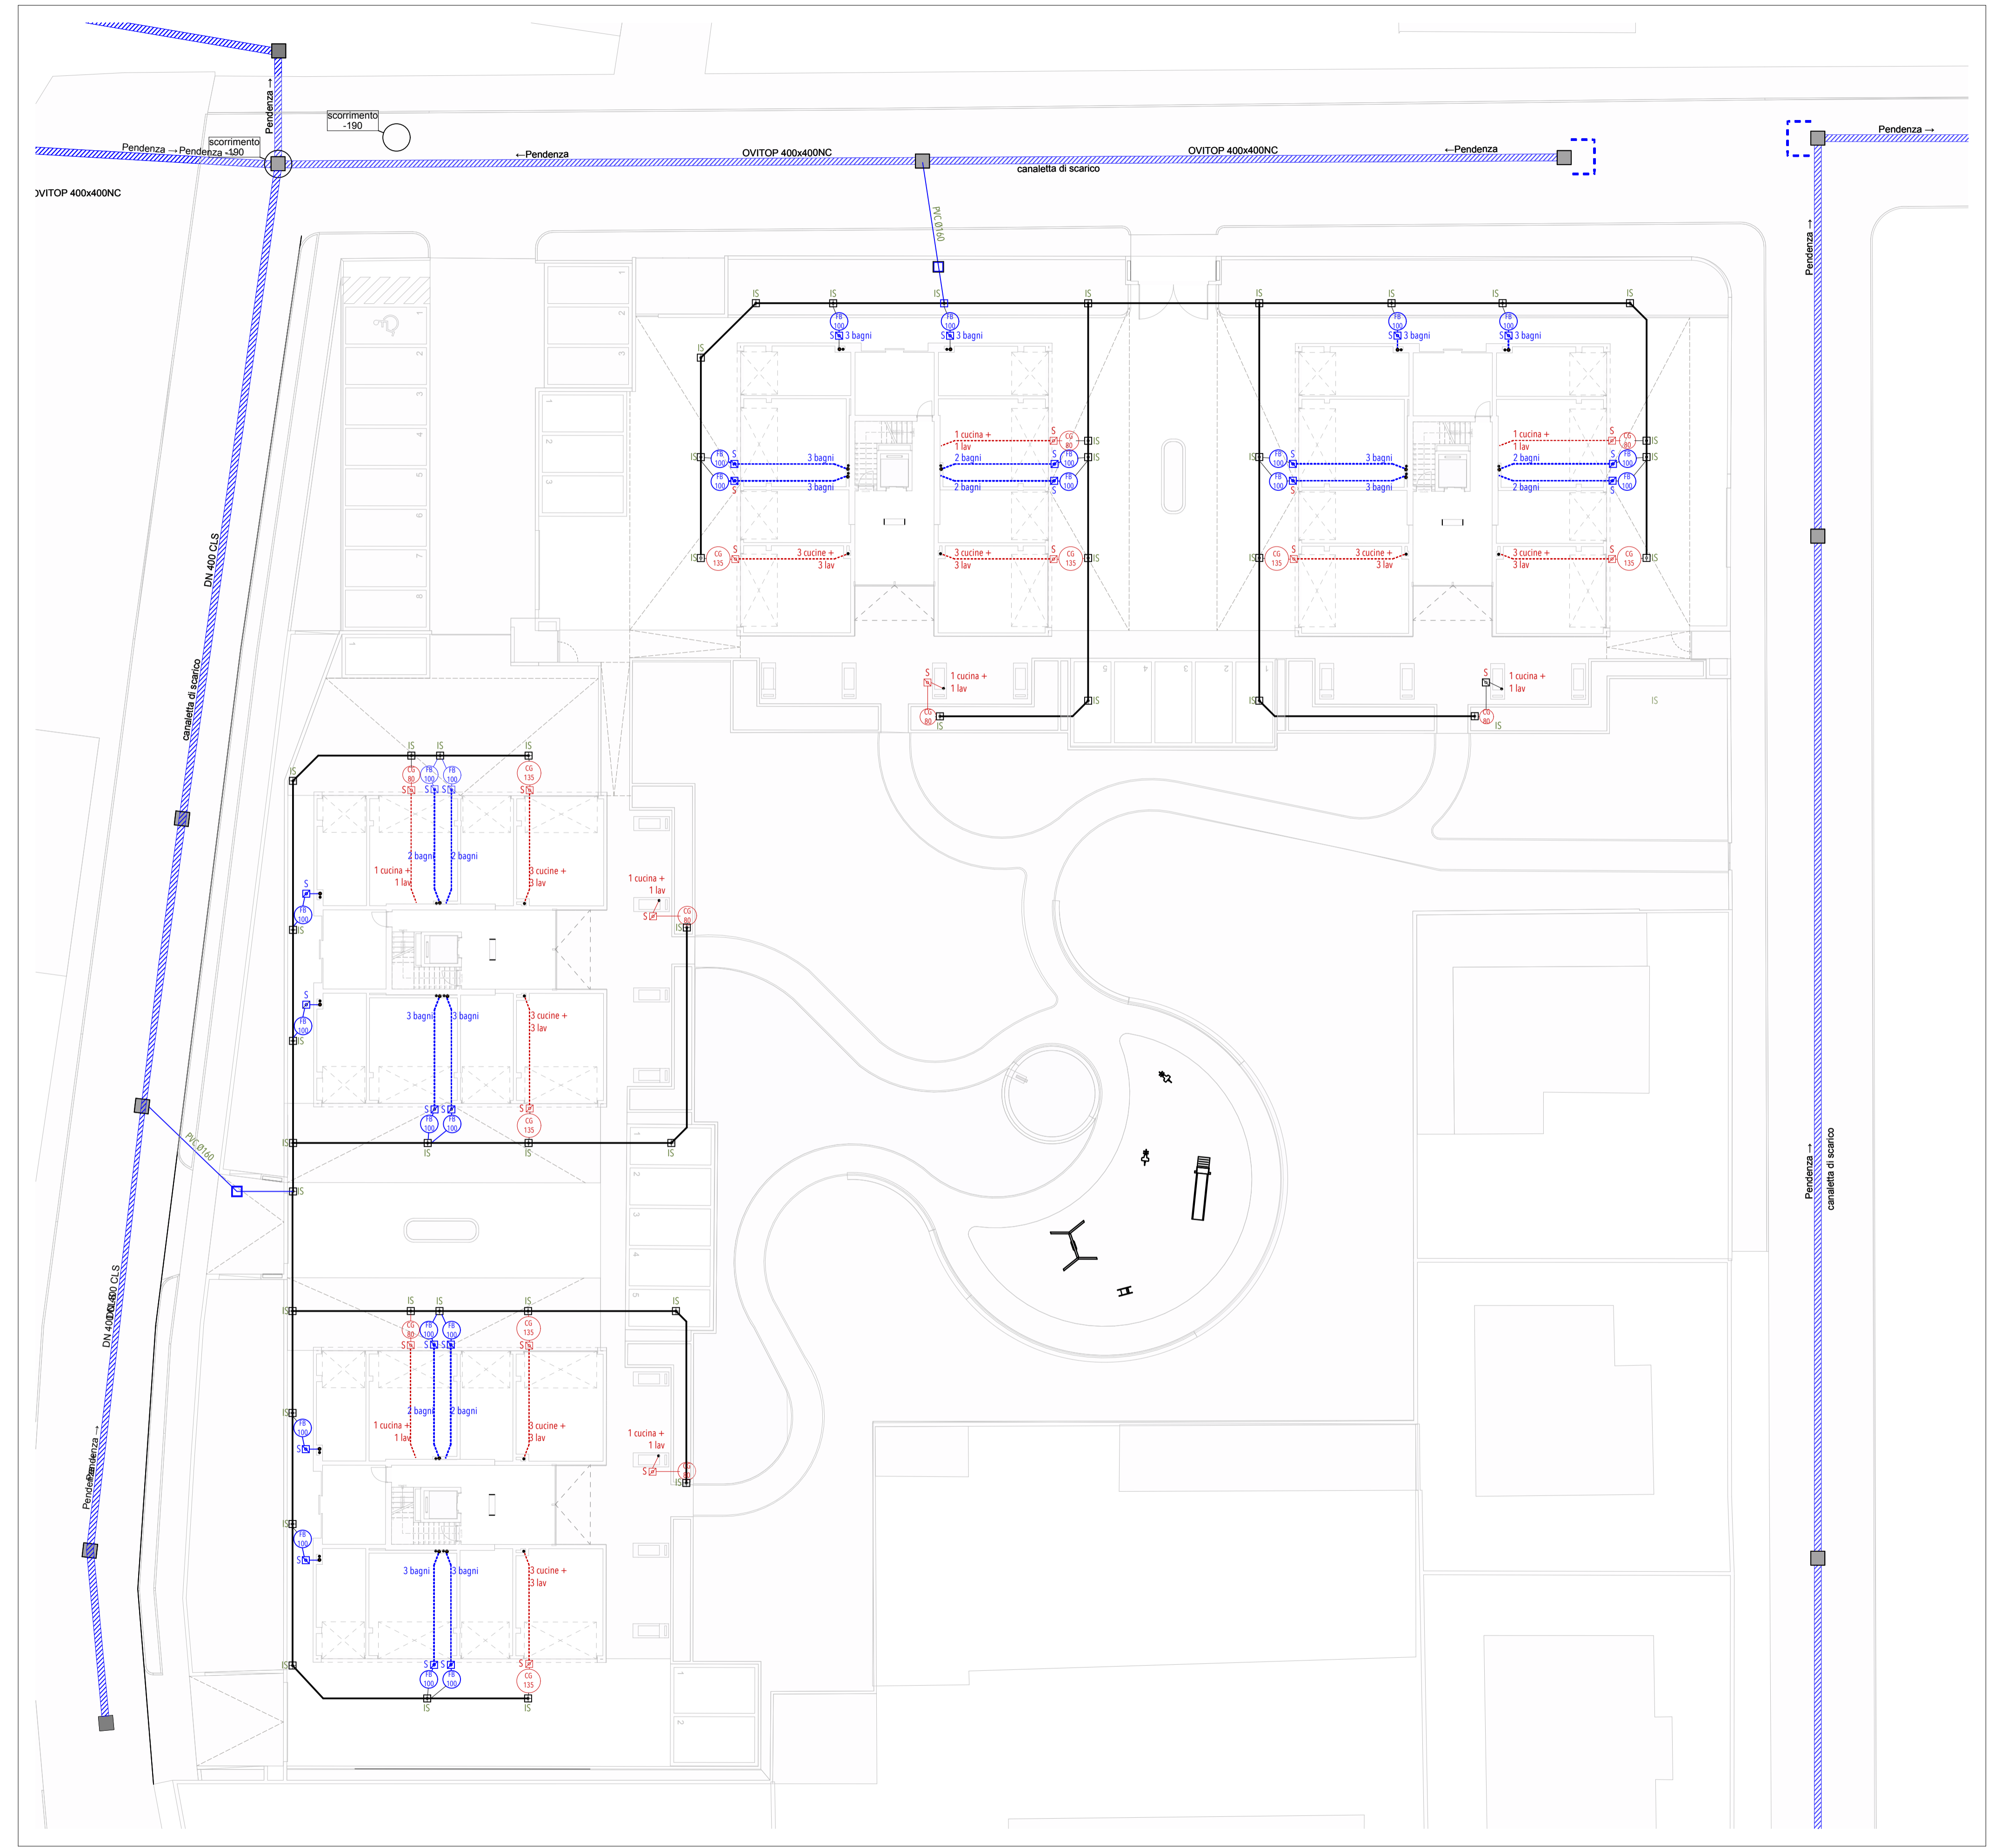

PUA IN VARIANTE - OPERE DI URBANIZZAZIONE E SOTTOSERVIZI  
RETE ACQUE NERE  
1:200

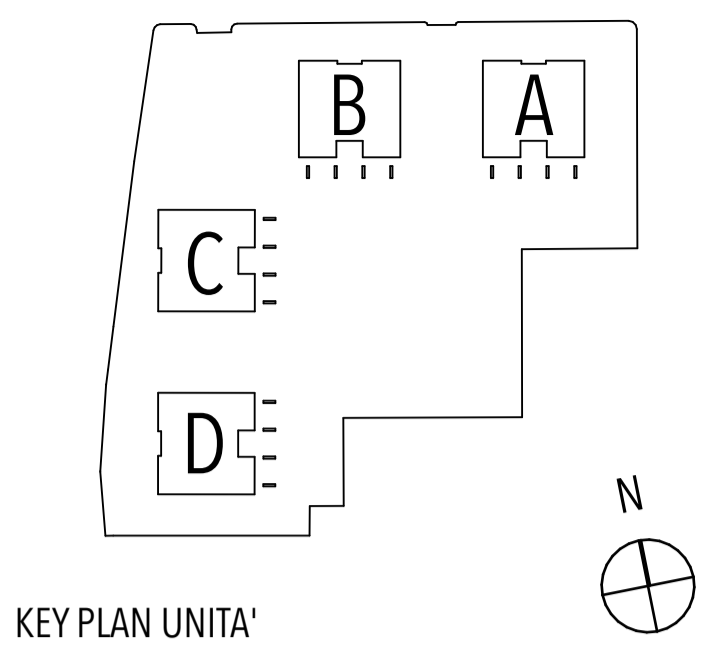

COMUNE DI PADOVA

VARIANTE AL PUA DIEMME CON PRECISE  
DISPOSIZIONI PLANOVOLUMETRICHE

PROGETTO

**L&Z ARCHITECTS**  
via Noventana 192,  
35027 Noventa Padovana (PD)  
T. +39 049725181 F. +39 049725181  
studio@lez.it - www.lezarchitects.it  
responsabile  
Arch. Stefano Liccardo

COMMITTENTE

**DUBBINI SRL**  
via Battaglia 69  
35020 Albignasego (PD)  
PIVA 02296380286

PROGETTO

**DM PARK RESIDENCE**  
via Caprera 31  
NCT FG 84, mapp 208  
CODICE ELABORATO

**TAV.14**

TAVOLA  
PUA VARIANTE - ACQUE NERE

DATA  
org

SCALA  
NOME FILE

Volume:PROGETTI1912 D U B complesso\_residenziale\_Padova/  
01\_PROGETTO12\_GENIATIV012-4-PROGETTO DM  
Park\_Progetto PUA.pln