



E4,E5,E6,E7,E8 Acer campestre – Alberature esterne stradali
E9 Carpino – Alberature esterne stradali



E10, E11 Biancospino grignonensis – Alberature esterne stradali



1 non identificato , 2 magnolia H > 10 ml Alberature preservate nel progetto



E1,E2,E3 pino marittimo – alberature esterne in altra proprietà privata





5 Leccio H > 10 ml
da rimuovere nel
progetto



4 Pino marittimo H > 10 ml
Alberature preservata nel
progetto



3 Pino marittimo H> 10 ml
Alberature preservata nel
progetto

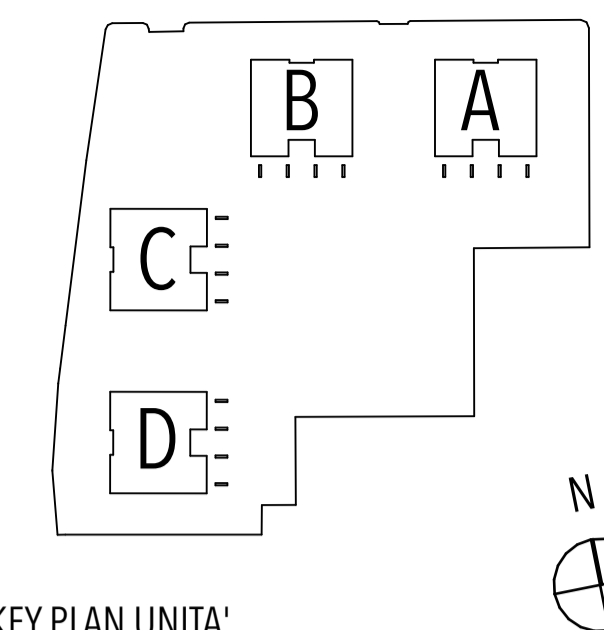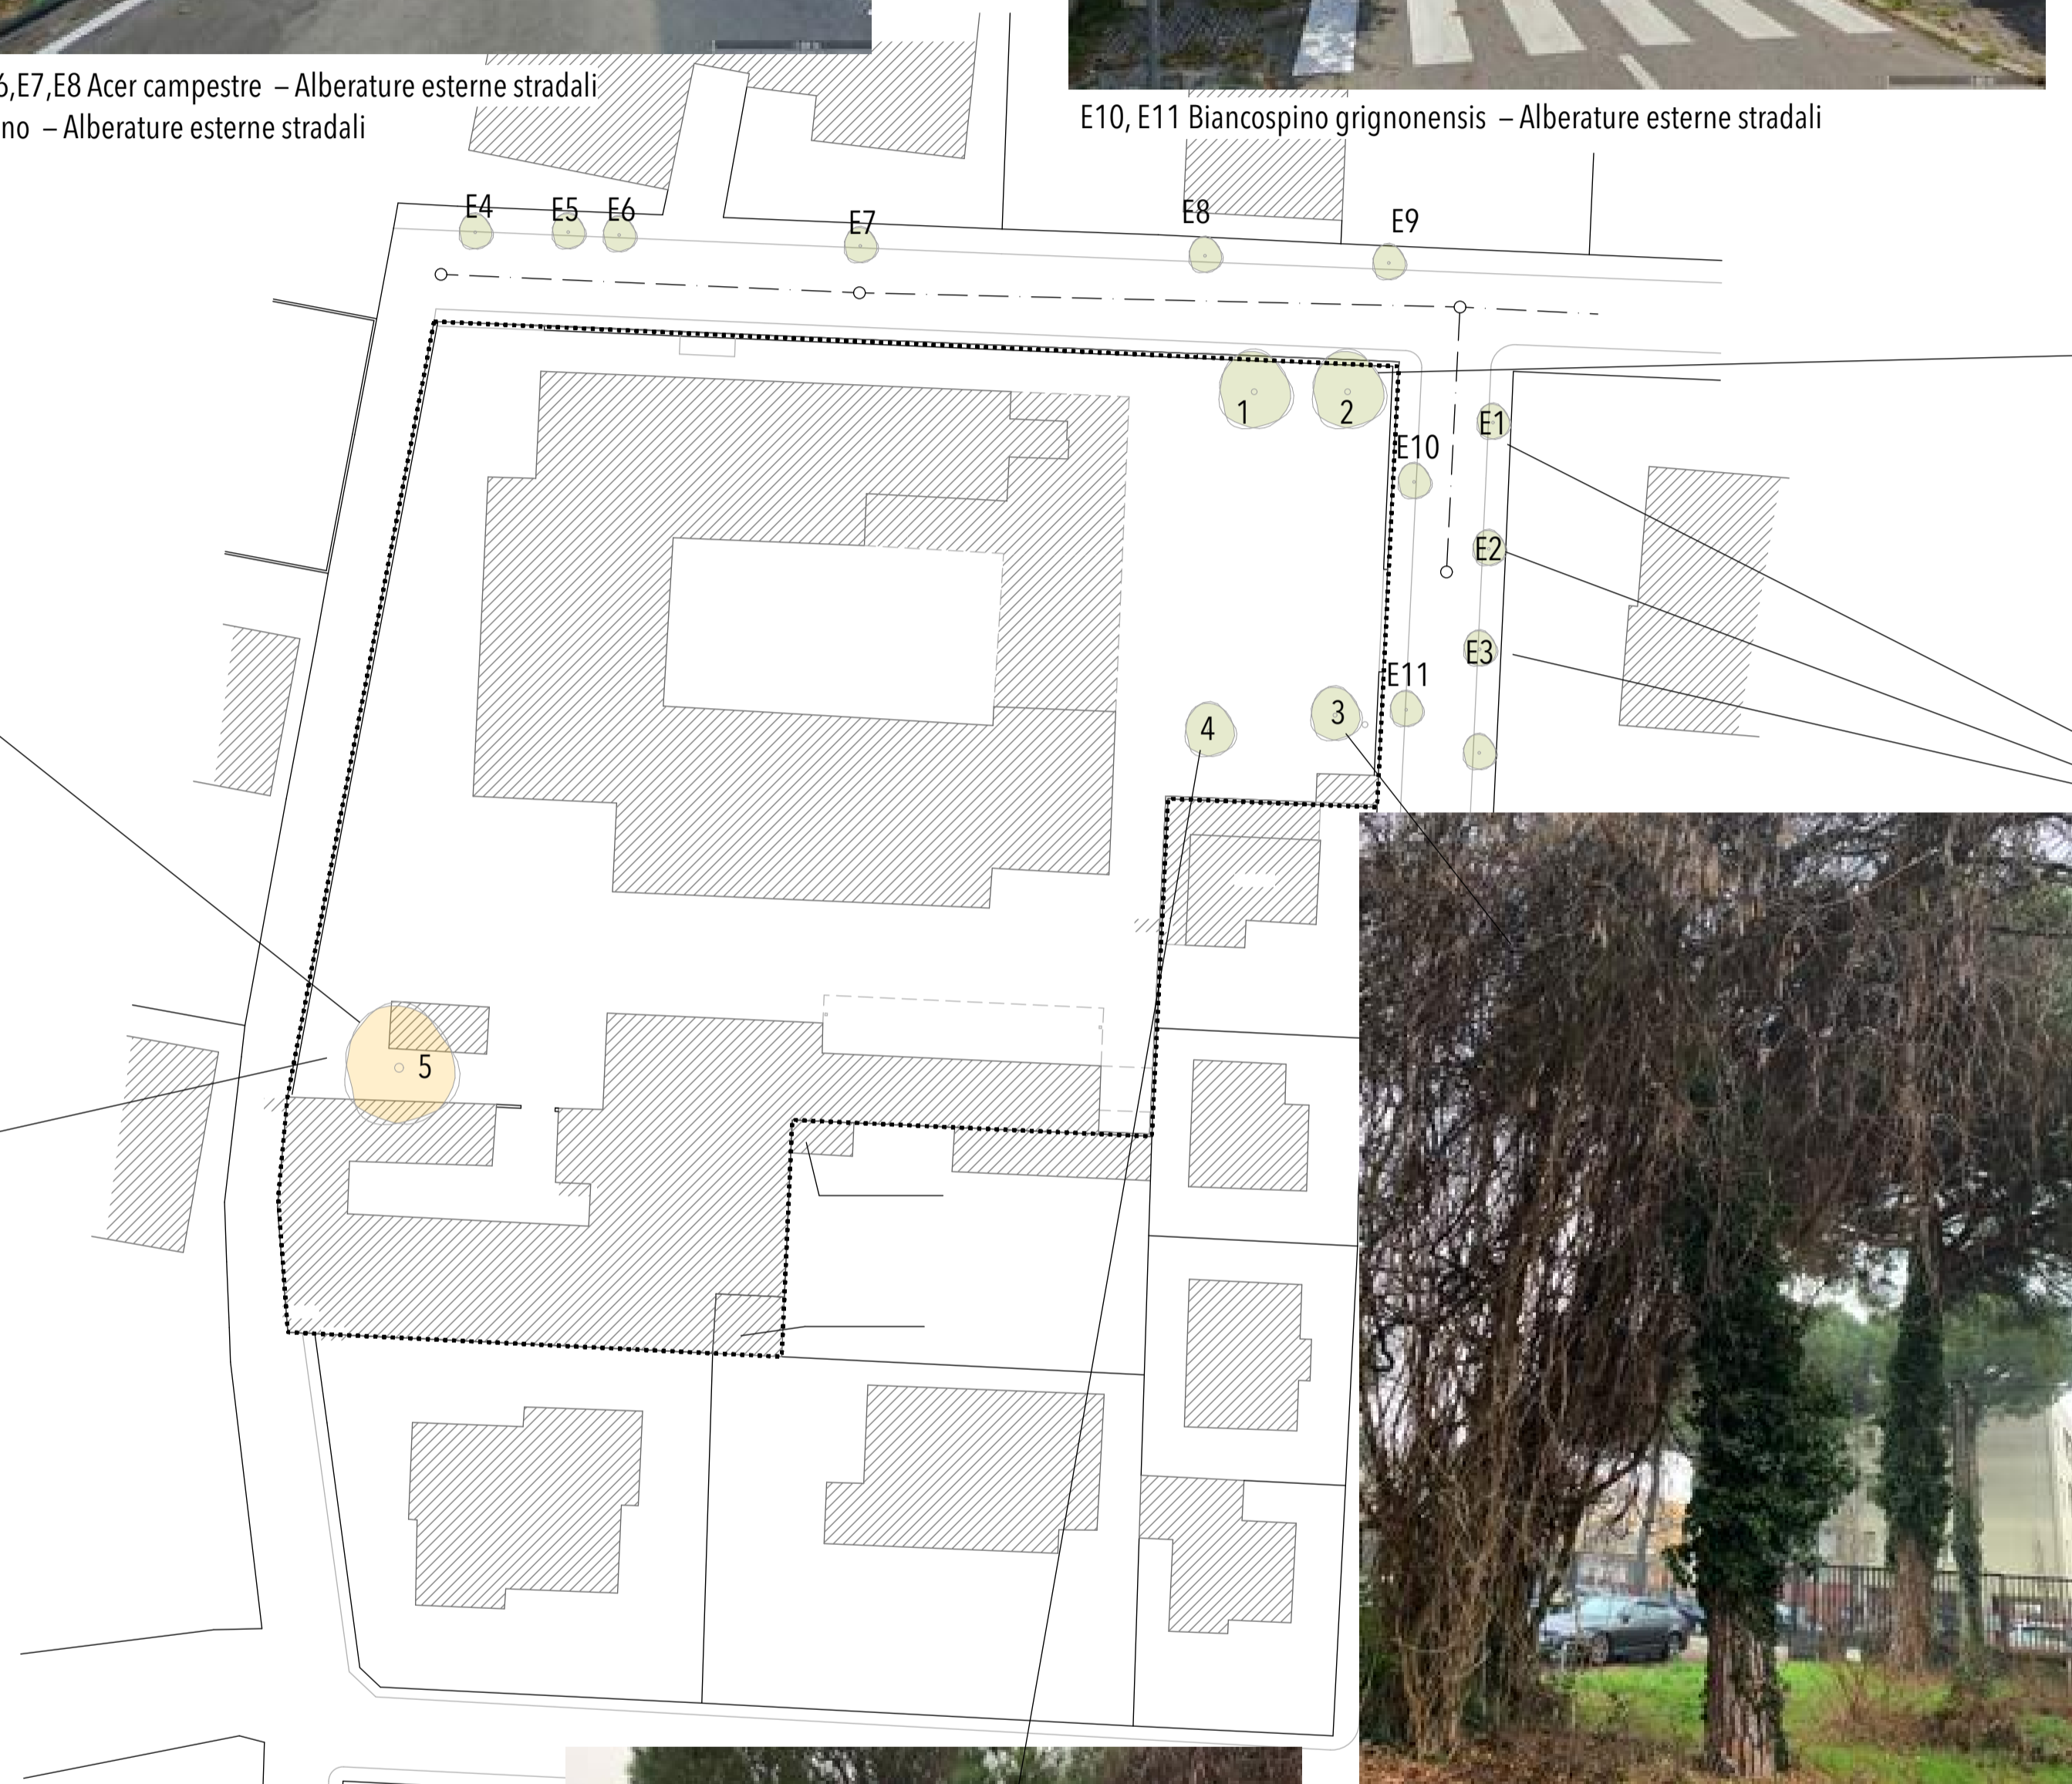

KEY PLAN UNITA'

COMUNE DI PADOVA



VARIANTE AL PUA DIEMME CON PRECISE
DISPOSIZIONI PLANOVOLUMETRICHE

PROGETTO



L&Z ARCHITECTS
via Noventana 192,
35027 Noventa Padovana (PD)
T.+39 049725181 F. +39 049725181
studio@lez-a.it - www.lezarchitects.it
responsabile

Arch. Stefano Liccardo

COMMITTENTE

DUBBINI SRL
via Battaglia 69
35020 Albignasego (PD)
P.IVA 02296380286

PROGETTO

DM PARK RESIDENCE

via Caprera 31
NCT FG 84 , mapp 208

CODICE ELABORATO

TAV.42

TAVOLA

PUA VARIANTE - RILIEVO ALBERATURE

DF

DATA

SCALA

DATA REV.04/02/21

NOME FILE

/Volumes/PROGETTI/1912-D U B- complesso_residenziale_Padova/
01_PROGETTO/012_DEFINITIVO/012-A/PROGETTO/DM
Park_Progetto_PUA_var210127.pln