


Schema ingombro massimo su prospetto Est

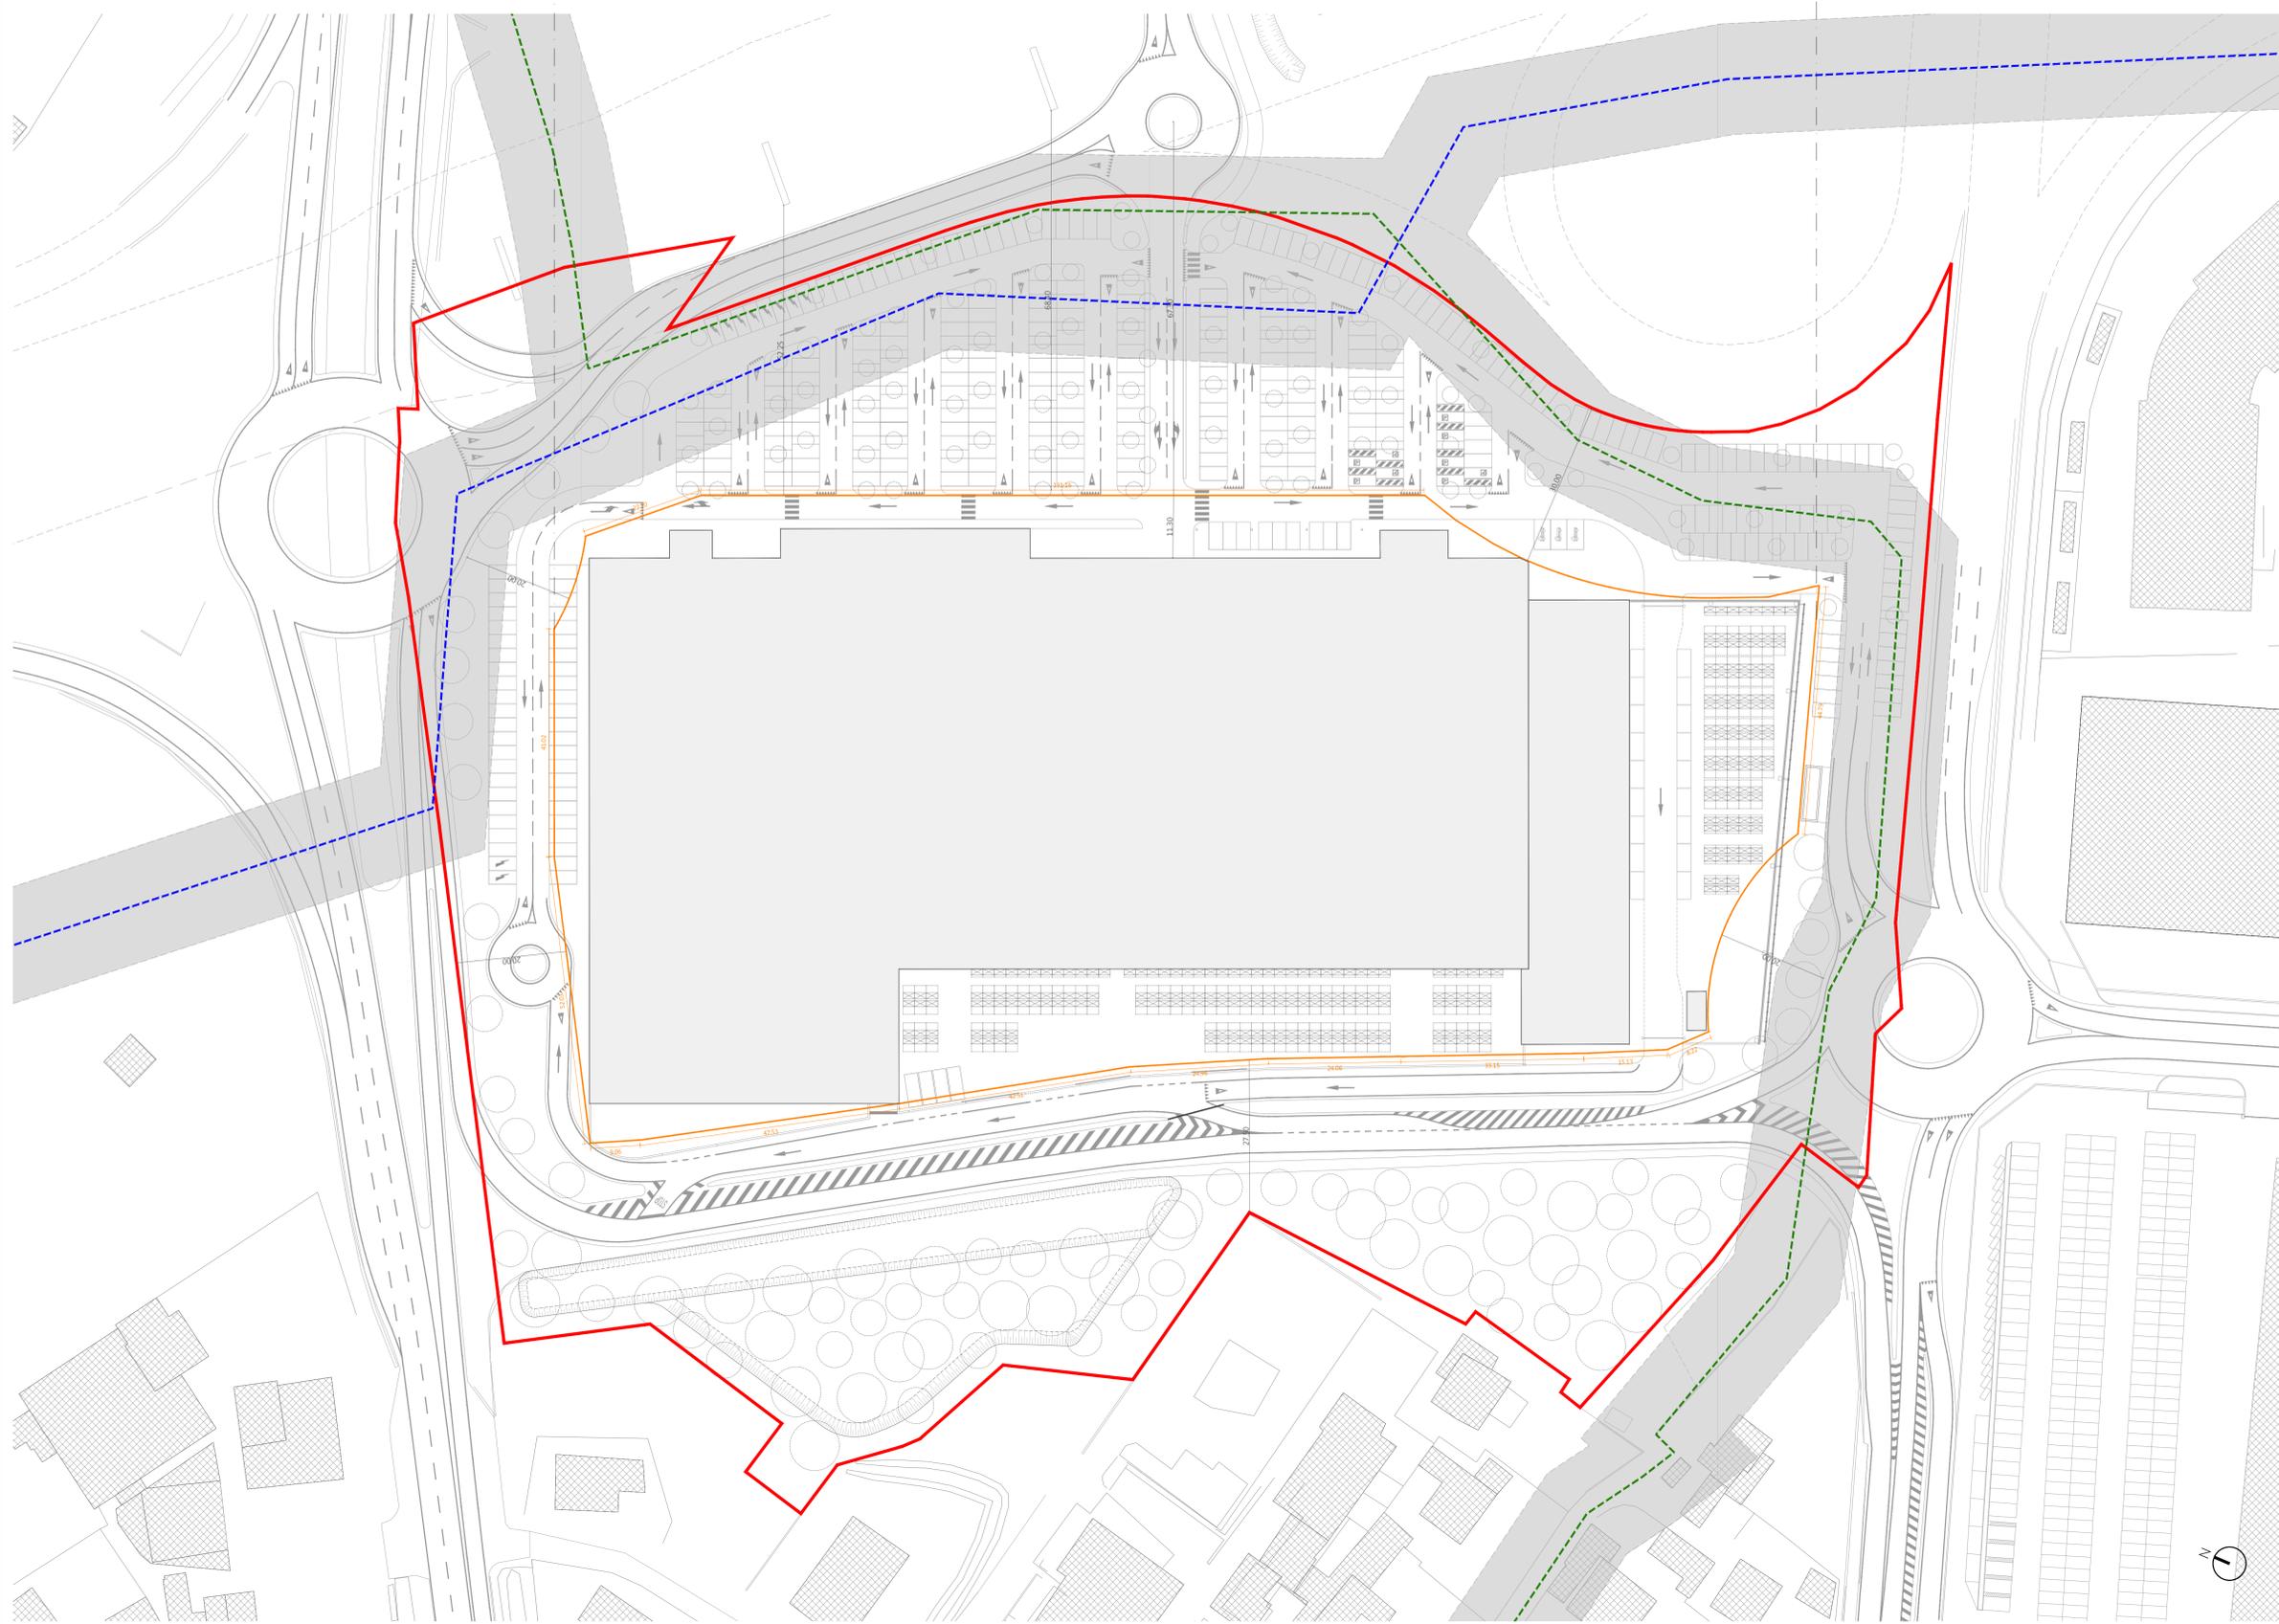

- Legenda**
- Ambito P.U.A.
 - Limite ingombro massimo
 - Fascia di rispetto ossigenodotto - 10 m per lato
 - Fascia di rispetto rete gas metano - 10 m per lato

| Caratteri edilizi | |
|---|------------|
| Unità commerciali | n. 2 |
| Superficie coperta | 17.225 mq |
| Superficie lorda pavimentata | 16.900 mq |
| Volumetria stimata | 140.000 mc |
| Altezza fabbricato (copertura compresa) | 11.00 m |
| Altezza complessiva (comprensiva di mascherature, impianti pubblicitari e volumi tecnici) | 15.00 m |

d'recta urban management COMMESSA DR20170005

Comune di PADOVA

OGGETTO **Variante P.U.A. art. 19 LR 11/2004 "PADOVA EST" area PT2**

COMMITTENTE **BRICOMAN**
BRICOMAN ITALIA srl
Via G. Mazzoni n° 24
30089 Rozzano (MI)

GRUPPO DI PROGETTAZIONE
d'recta urban management
d'recta srl
via Venezia, 28 - 30138 Padova
tel. 049.8751111 - fax 049.8751112
www.directa.it

PROGETTO E COORDINAMENTO
Arch. Marco Pagano
Plan. Terr. Marco Carretta
DIRETTORE TECNICO
Arch. Dino De Zan

mob-up srl
via Venezia, 28 - 30138 Padova
tel. 049.8751111 - fax 049.8751112
www.mob-up.it

TRM Group
via Venezia, 28 - 30138 Padova
tel. 049.8751111 - fax 049.8751112
www.trmgroup.it

Architetto Roberta Patt
via dell'Industria, 9
31020 Rosara (TV) - Italia
tel. 0422.810208
architetto.roberta.patt@gmail.com

ELABORATO **STATO DI PROGETTO**

Planimetria prescrittiva
scala 1:500 **08a**
codice DR20170005UAD00P002

| EMISSIONE | rev | data | descrizione | redatto | controllato |
|-----------|-----|---------------|--|---------|-------------|
| | 02 | novembre 2021 | Revisione | GC | MP |
| | 01 | novembre 2020 | Elaborati adeguati alla Richiesta integrazioni CdS | GC | MP |
| | 00 | agosto 2020 | | PB | MP |