


Piano copertura livello +4.72 m

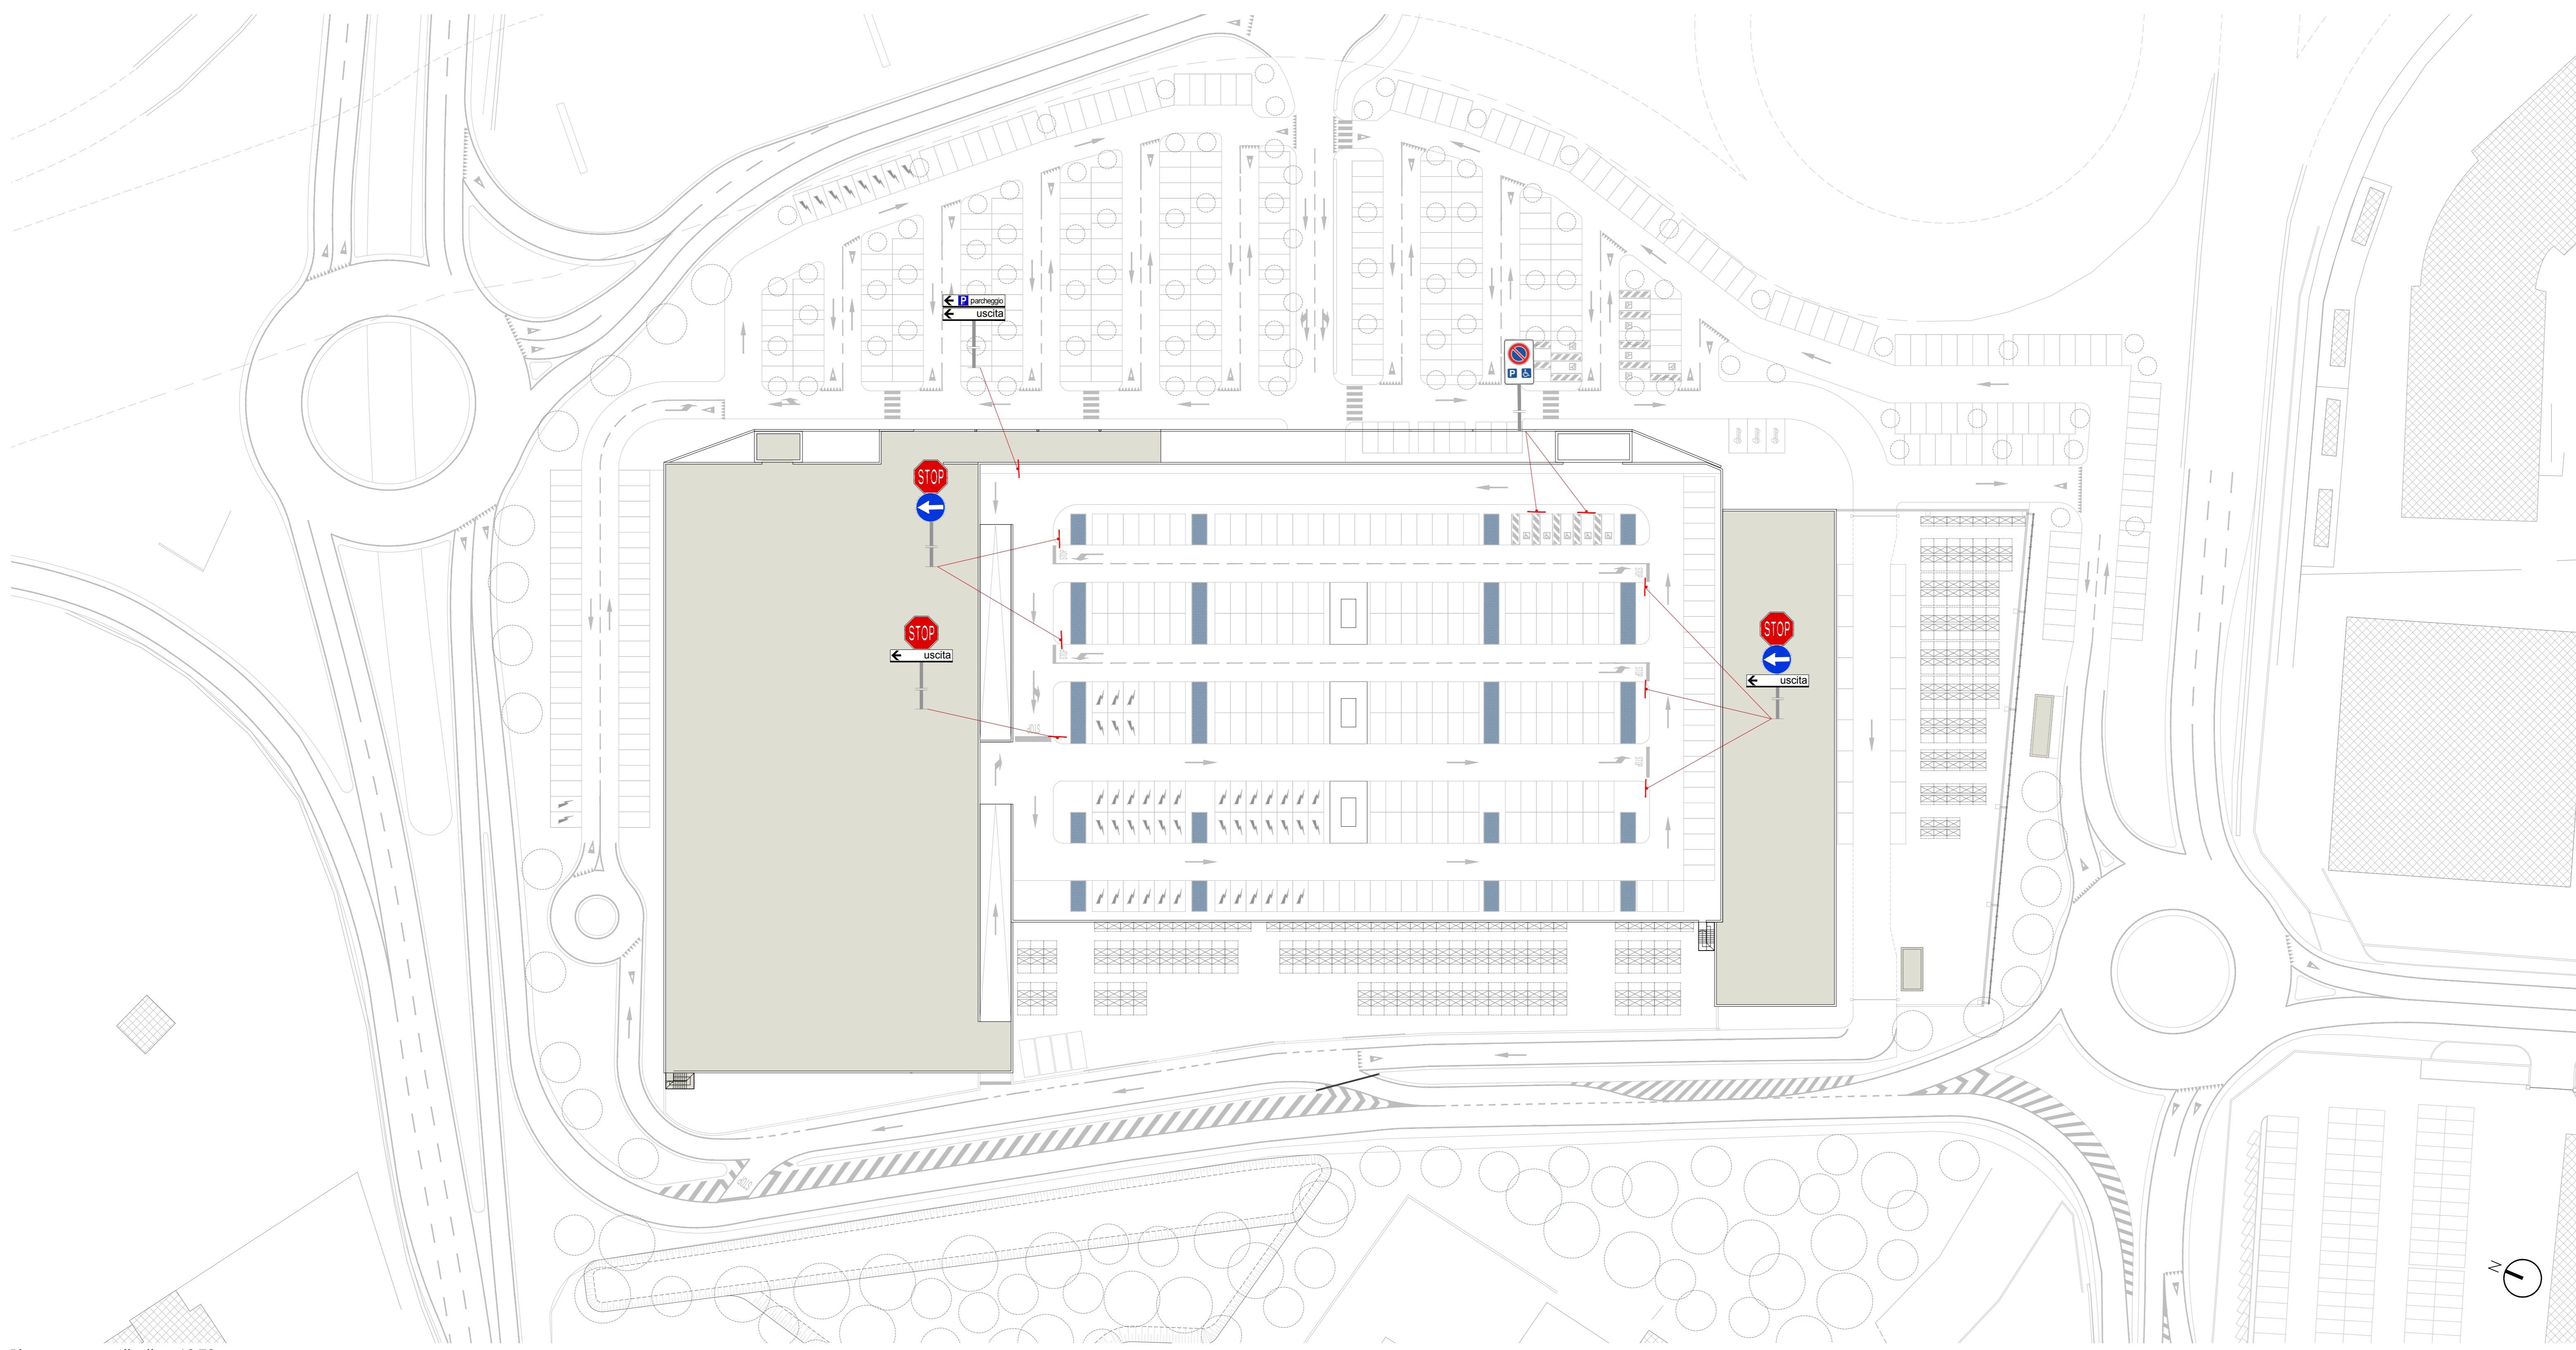

Piano copertura livello +10.72 m

	DIMENSIONE: Lato 10cm DESCRIZIONE: Figura 2.35 Art. 106 Dato la precedenza		DIMENSIONE: Diametro 60 cm DESCRIZIONE: Figura 2.47 art.116 Senza sosta
	DIMENSIONE: Diametro 60 cm DESCRIZIONE: Figura 2.82 Art. 122 Direzione obbligatoria a destra		DIMENSIONE: Lato 90 cm DESCRIZIONE: Figura 2.37 art.107 Fermarsi e dare precedenza
	Diametro 60 cm DESCRIZIONE: Figura 2.83 Art. 122 Direzione obbligatoria a sinistra		DIMENSIONE: Lato 120x25 cm DESCRIZIONE: Figura 2.248 art.128 Segnale di direzione urbano
	DIMENSIONE: Diametro 60 cm DESCRIZIONE: Figura 2.84 Art. 122 Restrizioni		DIMENSIONE: Diametro 60 cm DESCRIZIONE: Figura 2.626 art.117 Puntato verso il veicolo di minore precedenza superiore a 1,5 tonnellate
	DIMENSIONE: Diametro 60 cm DESCRIZIONE: Figura 2.85 Art. 122 Passaggio obbligatorio a destra		DIMENSIONE: Diametro 60 cm DESCRIZIONE: Figura 2.627 art.117 Puntato verso i lati gli autoveicoli
	DIMENSIONE: Diametro 60 cm DESCRIZIONE: Figura 2.86 Art. 122 Passaggio obbligatoro a sinistra		DIMENSIONE: Lato 70x125 cm DESCRIZIONE: Figura 2.774 art.120 Sosta consentita a particolari categorie
	DIMENSIONE: 50x60cm DESCRIZIONE: Figura 2.474 Art. 177 Definizione speciale di sosta		

Le dimensioni riportate sono per cartelli "normali", da valutare la possibilità di utilizzare cartelli di dimensioni "piccole" o "ridotte" a seconda delle necessità.

directa
urban management

COMUNICA PROGETTO

Comune di PADOVA

OGGETTO: Variante P.U.A. art. 19 LR 11/2004
"PADOVA EST" area PT2

COMITENTE: **BRICOMAN**
BRICOMAN ITALIA srl
Via G. Marconi n° 24
20089 Rozzano (MI)

GRUPPO DI PROGETTAZIONE: **directa**
directa srl
via Venezia, 28 - 00198 Roma
tel. 06.4782011 - fax 06.4782012
www.directa.it

PROGETTO E COORDINAMENTO:
Arch. Marco Rigatti
Pian. Terr. Marco Carotta

DIRETTORE TECNICO:
Arch. Dino De Zan

ARCHITETTO: **mob-up**
mob-up srl
via Venezia, 28 - 00198 Roma
tel. 06.4782011 - fax 06.4782012
www.mob-up.it

TRM Group
via Venezia, 28 - 00198 Roma
tel. 06.4782011 - fax 06.4782012
www.trmgroup.it

Architetto Roberta Patti
via Venezia, 28 - 00198 Roma
tel. 06.4782011 - fax 06.4782012
www.architettopatti.it

STUDIO VALUTAZIONE AMBIENTALE
Dot. Paolo Gabusi
PROGETTO OPERE STRADALI
Ing. Giuseppe Ciofani

ELABORATO: STATO DI PROGETTO

Tavola della segnaletica - parcheggi in copertura
scala: 1:500
codice: DR20170005UAD00PV012

EMMISSIONE:

rev.	data	descrizione	redatto	controllato
02	novembre 2021	Revisione	GC	MP
01	novembre 2020	Elaborati adeguati alla Richiesta integrazioni C/S	MG	MP
00	agosto 2020		MG	MP

Il presente documento è di proprietà di d'irecta srl. Ogni utilizzo non autorizzato sarà perseguito a norma di legge.

certificato norma UNI EN ISO 9001:2015 n. 17180-1
certificato norma UNI EN ISO 14001:2015 n. 17180-1