


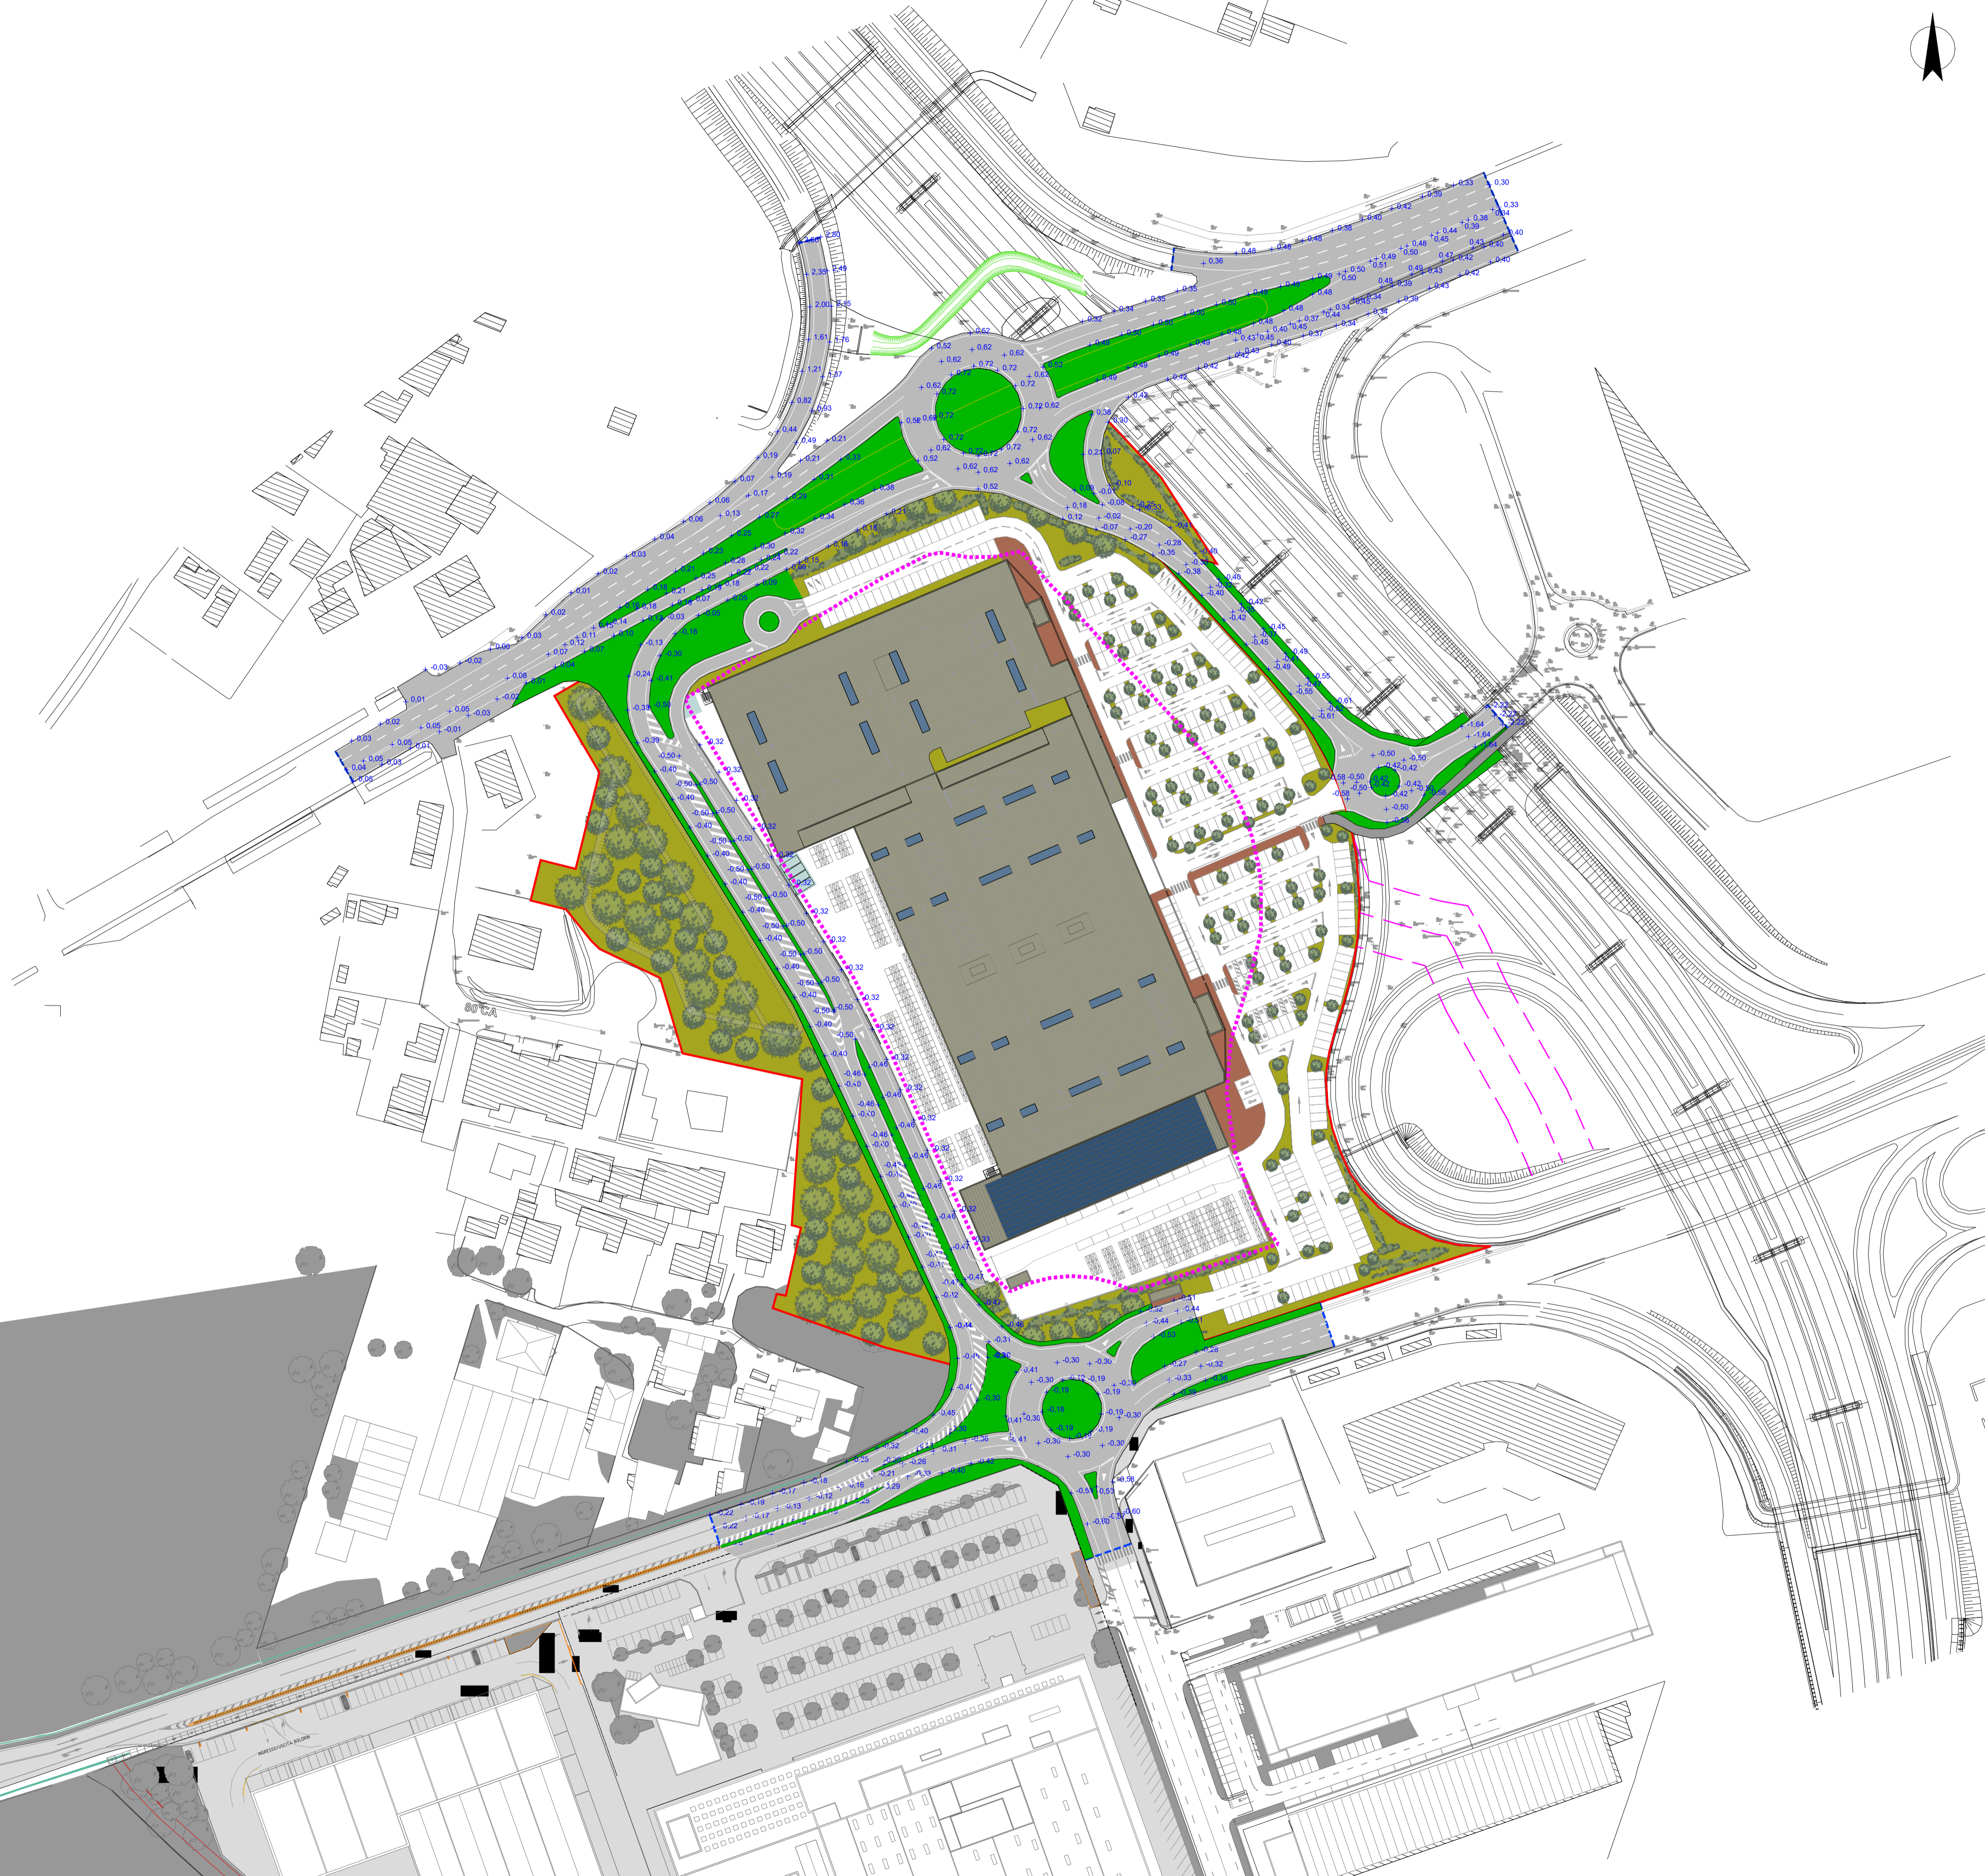

LEGENDA

- Pavimentazioni in conglomerato bituminoso
- Isole e aree a verde
- Percorso ciclopedonale
- Limite Ambito P.U.A.
- Fasce di rispetto stradali
- Limite di intervento
- +0.30 Quote di progetto



COMMESSA DR20170005

Comune di PADOVA

OGGETTO **Variante P.U.A. art. 19 LR 11/2004 "PADOVA EST" area PT2**

COMMITTENTE **BRICOMAN**
BRICOMAN ITALIA srl
Via G. Marconi n° 24
20089 Rozzano (MI)

GRUPPO DI PROGETTAZIONE **d-recta**
d-recta srl
via Ferrara, 28 c/o Villa Luzzi
31020 San Flor (TV) - Italia
t. 0428.170027 - f. 0428.170029
info@d-recta.it - www.d-recta.it

PROGETTO E COORDINAMENTO
Arch. Marco Pagani
Plan. Terr. Marco Carretta

DIRETTORE TECNICO
Arch. Dino De Zan



molup srl
via Ferrara, 28 c/o Villa Luzzi
31020 San Flor (TV) - Italia
t. 0428.170027 - f. 0428.170029
info@molup.it - www.molup.it

TRM Infrastrutture Territorio Ambiente
via Ferrara, 28
31020 San Flor (TV) - Italia
t. 0428.170027 - f. 0428.170029
ufficio.territo@trmgroup.it

Architetto Roberta Patt
via del Tempio, 2
31023 Resana (TV) - Italia
t. 347422298
architetto.roberta.patt@gmail.com

VALUTAZIONE COMPATIBILITA' IDRAULICA
Dott. Paolo Gabiani

STUDIO VIABILISTICO
Dott. Paolo Gabiani

PROGETTO OPERE STRADALI
Ing. Giuseppe Ciccarone



ELABORATO STATO DI PROGETTO

Piano quotato - Scenario 2

scala 1:1.000

44

codice DR20170005UAD00PW081

TRM ENGINEERING SRL
con socio unico
Via Giuseppe Ferrari, 98 - 20900 MONZA (MB)
Tel. 039.380237 - Fax 039.351417 - P. 02.70088433

rev	data	descrizione	redatto	controllato
03	Novembre 2021	Revisione	MS	GC
02	Giugno 2021	Revisione	MS	GC
01	Novembre 2020	Revisione	FM	MC
00	Agosto 2020	Prima emissione	FM	MC

Il presente documento è di proprietà di d-recta srl. Ogni utilizzo non autorizzato sarà perseguito a norma di legge.



certificato norma UNI EN ISO 9001:2015 n. 17180-I
certificato norma UNI ISO 45001:2018 n. 17180-I