


Piano copertura livello +4.72 m

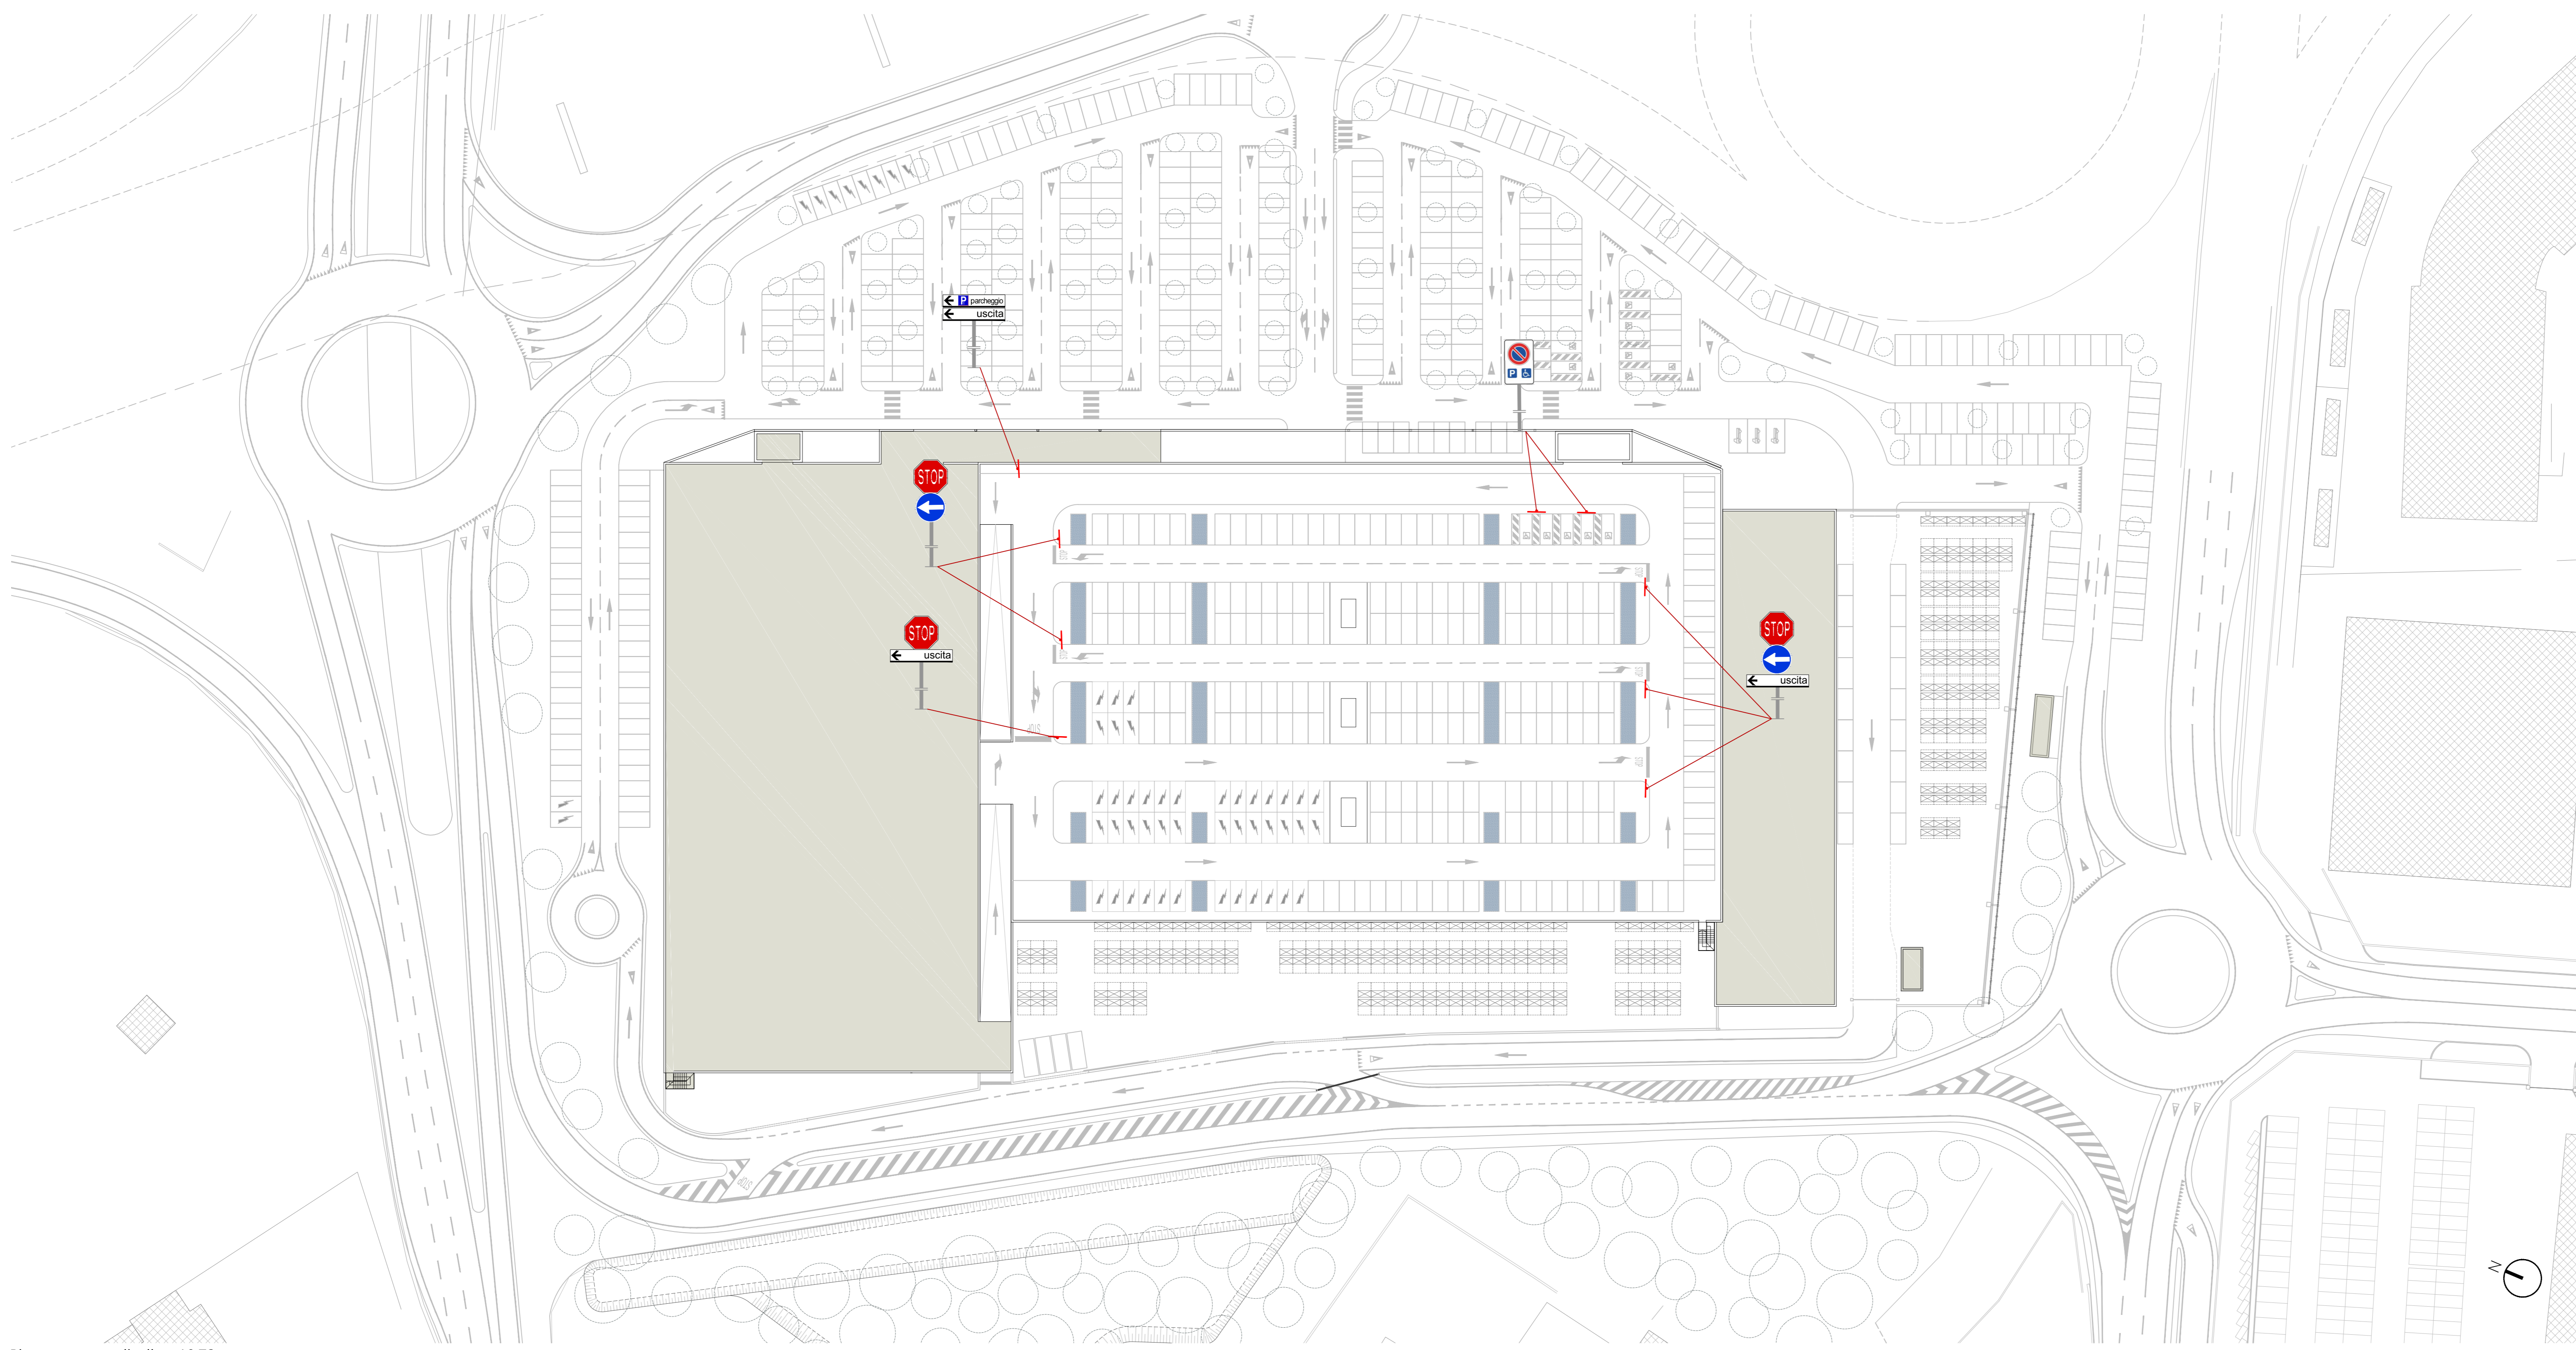

Piano copertura livello +10.72 m

	DIMENSIONE: Lato 80cm DESCRIZIONE: Figura 2.30 Art. 106 Dato di precedenza		DIMENSIONE: Diametro 60 cm DESCRIZIONE: Figura 2.47 art.116 Semaforo
	DIMENSIONE: Diametro 60 cm DESCRIZIONE: Figura 2.32 Art. 122 Direzione obbligatoria a destra		DIMENSIONE: Lato 90 cm DESCRIZIONE: Figura 2.37 art.107 Fermarsi e dare precedenza
	Diametro 60 cm DESCRIZIONE: Figura 2.33 Art. 122 Direzione obbligatoria a sinistra		DIMENSIONE: Lato 120x20 cm DESCRIZIONE: Figura 2.24 art.118 Segnale di direzione urbano
	DIMENSIONE: Figura 2.34 Art. 122 Restrizioni		DIMENSIONE: Diametro 60 cm DESCRIZIONE: Figura 2.60 art.117 Puntone vietato a veicoli di massa e penetrazione superiore a 15 tonnellate
	DIMENSIONE: Figura 2.35 Art. 122 Passaggio obbligatorio a destra		DIMENSIONE: Diametro 60 cm DESCRIZIONE: Figura 2.58 art.117 Puntone vietato a tutti gli autoveicoli
	DIMENSIONE: Diametro 60 cm DESCRIZIONE: Figura 2.36 Art. 122 Passaggio obbligatorio a sinistra		DIMENSIONE: Lato 100x125 cm DESCRIZIONE: Figura 2.79 art.120 Semaforo a pedonali categorie
	DIMENSIONE: 50x60cm DESCRIZIONE: Figura 2.42 Art. 177 Definizione speciale di scarico		

Le dimensioni riportate sono per cartelli "normali", da valutare la possibilità di utilizzare cartelli di dimensioni "piccole" o "ridotte" a seconda delle necessità.

d·recta
URBAN MANAGEMENT

COMUNISSA - PRODOTTORE

Comune di PADOVA

OGGETTO: Variante P.U.A. art. 19 LR 11/2004 "PADOVA EST" area PT2

COMITENTE: **BRICOMAN**
BRICOMAN ITALIA srl
Via G. Marconi n° 24
36089 Roccastrada (PD)

GRUPPO DI PROGETTAZIONE: **d·recta** srl
Via Venezia, 28 - 36100 Vicenza
Tel. +39 0444 511111 - Fax +39 0444 511112
www.directa-urban.com

PROGETTO E COORDINAMENTO:
Arch. Marco Roggeri
Pian. Terr. Marco Carotta

DIRETTORE TECNICO:
Arch. Dino De Zan

mob-up srl
Via Venezia, 28 - 36100 Vicenza
Tel. +39 0444 511111 - Fax +39 0444 511112
www.mob-up.com

ARCHITETTO: **TRM** Group
Via Venezia, 28 - 36100 Vicenza
Tel. +39 0444 511111 - Fax +39 0444 511112
www.trmgroup.com

ARCHITETTO ROBERTA PATT
Via Venezia, 28 - 36100 Vicenza
Tel. +39 0444 511111 - Fax +39 0444 511112
www.architettorobertapatt.com

STUDIO VALUTATIVO:
IDRAULICA
Ing. Daniele Toson
DIRETTORE TECNICO
Ing. Marcella Favalese

ANALISI E VALUTAZIONE AMBIENTALE
PROGETTO OPERE STRADALI
Ing. Giuseppe Ciccarone

ELABORATO: STATO DI PROGETTO

Tavola della segnaletica - parcheggi in copertura
scala: 1:500
codice: DR20170005UAD00P011

11f

EMMISSIONE:

rev.	data	descrizione	redatto	controllato
01	novembre 2020	Elaborati adeguati alla Richiesta integrazioni C/S	MG	MP
00	agosto 2020		MG	MP

Il presente documento è di proprietà di d·recta srl. Ogni utilizzo non autorizzato sarà perseguito a norma di legge.
certificato norma UNI EN ISO 9001:2015 n. 113804
certificato norma UNI EN ISO 14001:2015 n. 131804