



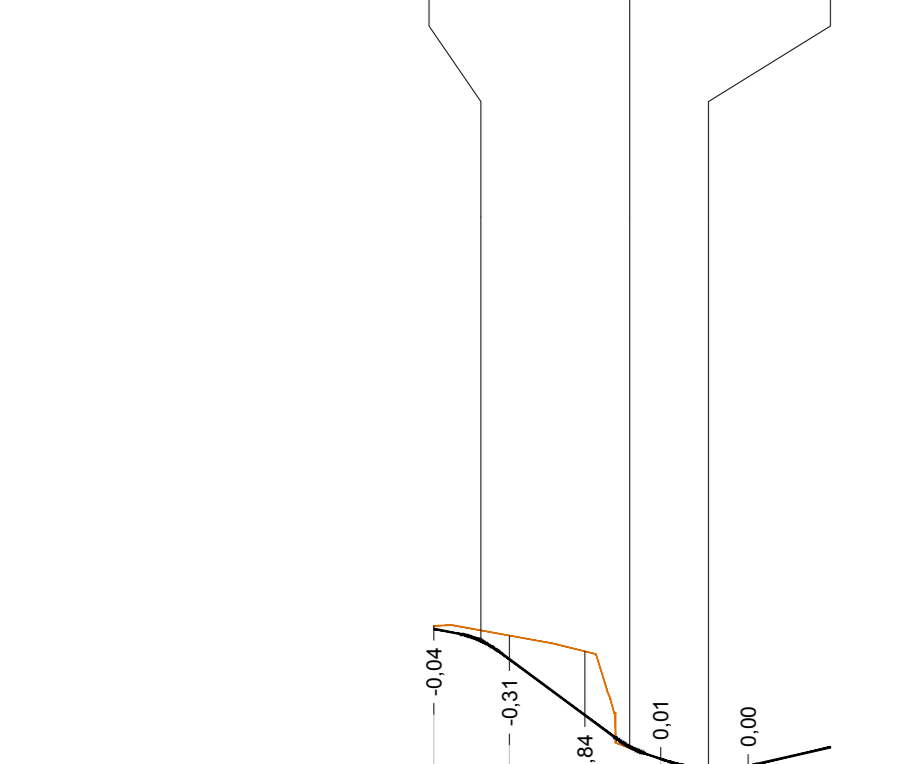


SCALA QUOTE 1:100
SCALA DISTANZE 1:1000

NUMERO SEZIONI	1	2	3	4	5
DISTANZE PARZIALI	10,00	10,00	10,00	10,00	11,57
DISTANZE PROGRESSIVE	0,00	10,00	20,00	30,00	41,57
ETOMETRICHE	0	10	20	30	41,57





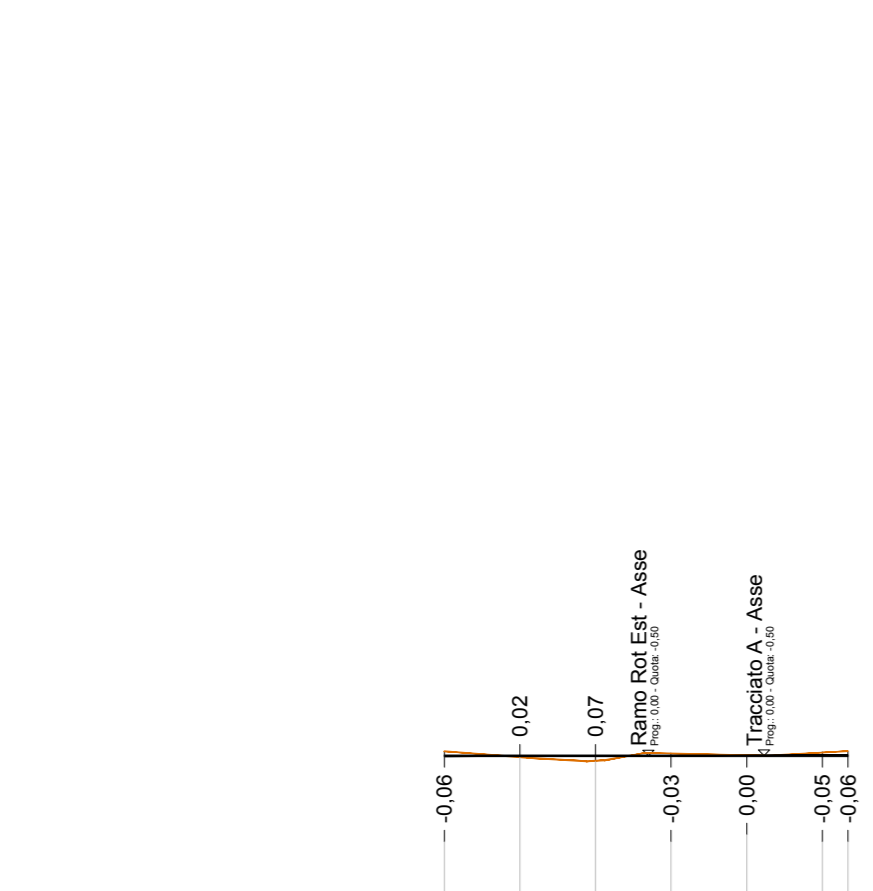


SCALA QUOTE 1:100
SCALA DISTANZE 1:1000

NUMERO SEZIONI	1	2	3	4	5	6	7
DISTANZE PARZIALI	10,00	10,00	10,00	10,00	10,00	10,00	11,57
DISTANZE PROGRESSIVE	0,00	10,00	20,00	30,00	40,00	50,00	61,57
ETOMETRICHE	0	10	20	30	40	50	61,57

 


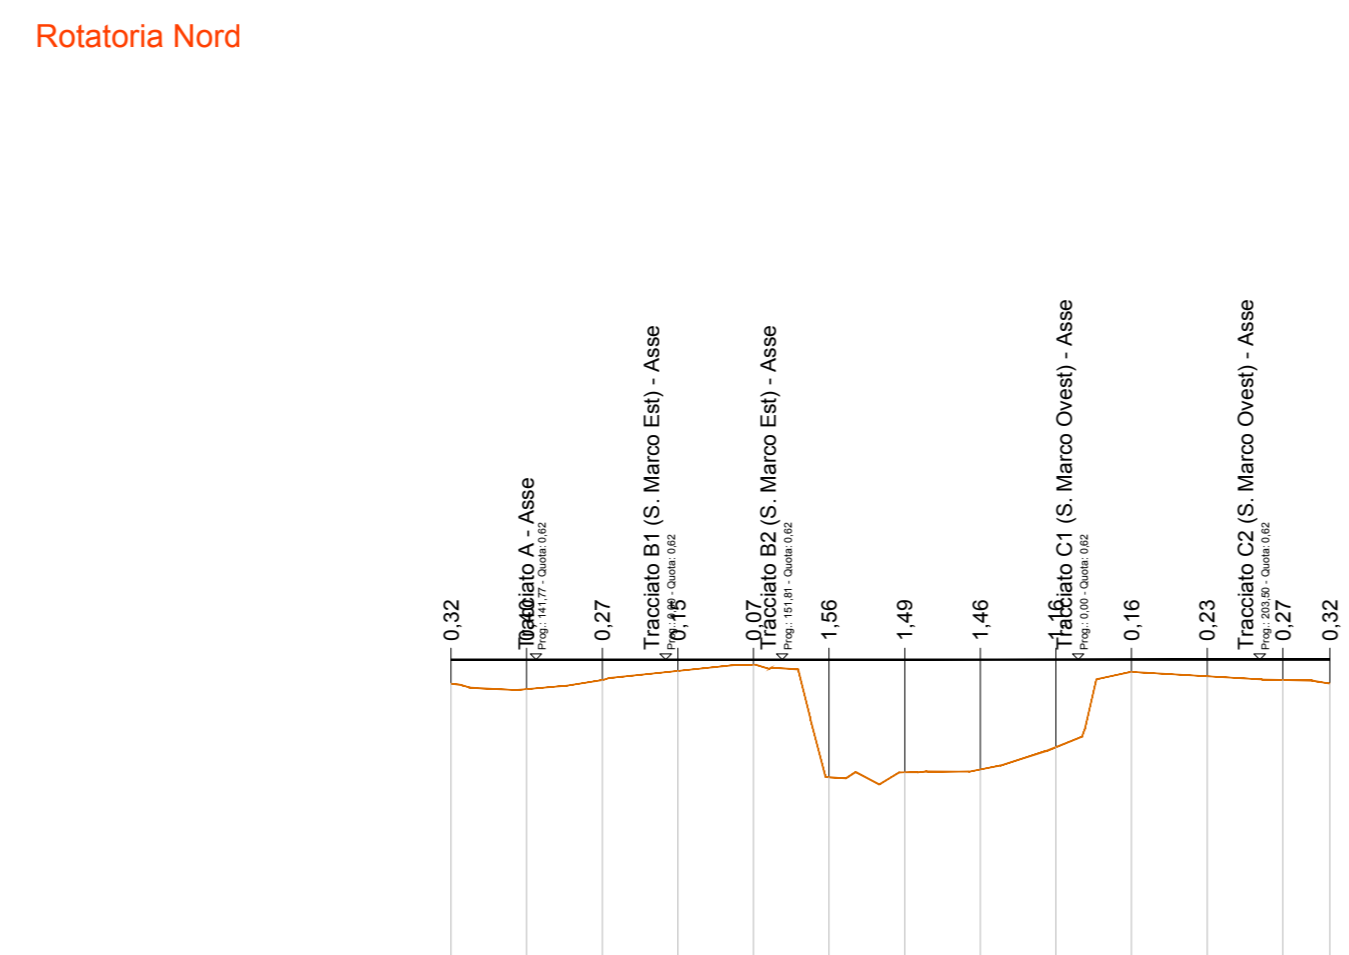


SCALA QUOTE 1:100
SCALA DISTANZE 1:1000

NUMERO SEZIONI	1	2	3	4	5	6	7	8	9	10	11	12	13
DISTANZE PARZIALI	10,00	10,00	10,00	10,00	10,00	10,00	10,00	10,00	10,00	10,00	10,00	10,00	11,57
DISTANZE PROGRESSIVE	0,00	10,00	20,00	30,00	40,00	50,00	60,00	70,00	80,00	90,00	100,00	110,00	121,57
ETOMETRICHE	0	10	20	30	40	50	60	70	80	90	100	110	121,57




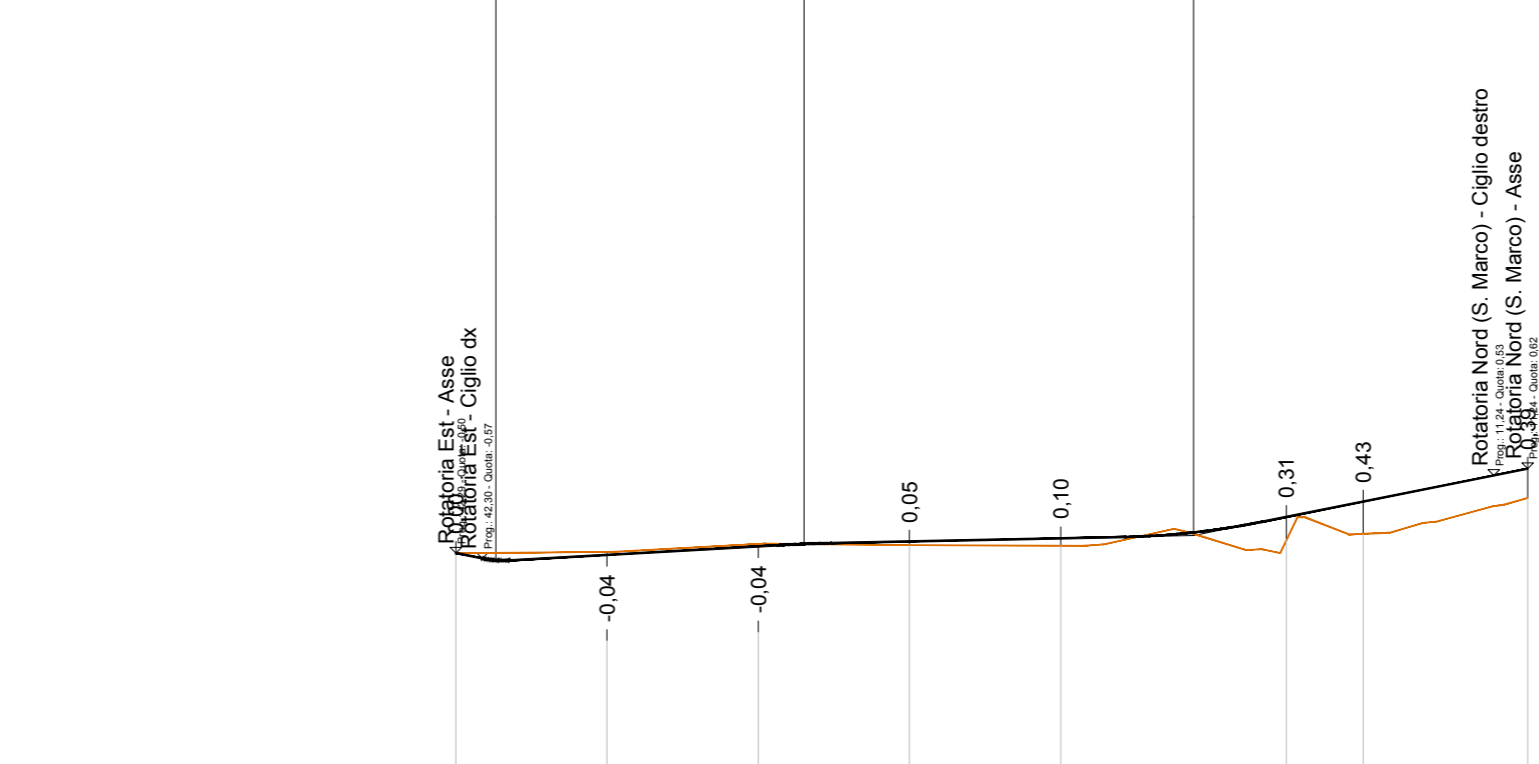


SCALA QUOTE 1:100
SCALA DISTANZE 1:1000

NUMERO SEZIONI	1	2	3	4	5	6	7	8
DISTANZE PARZIALI	20,00	20,00	20,00	20,00	29,83	10,17	21,77	
DISTANZE PROGRESSIVE	0,00	20,00	40,00	60,00	89,83	100,00	121,77	
ETOMETRICHE	0	20	40	60	89,83	100,00	121,77	






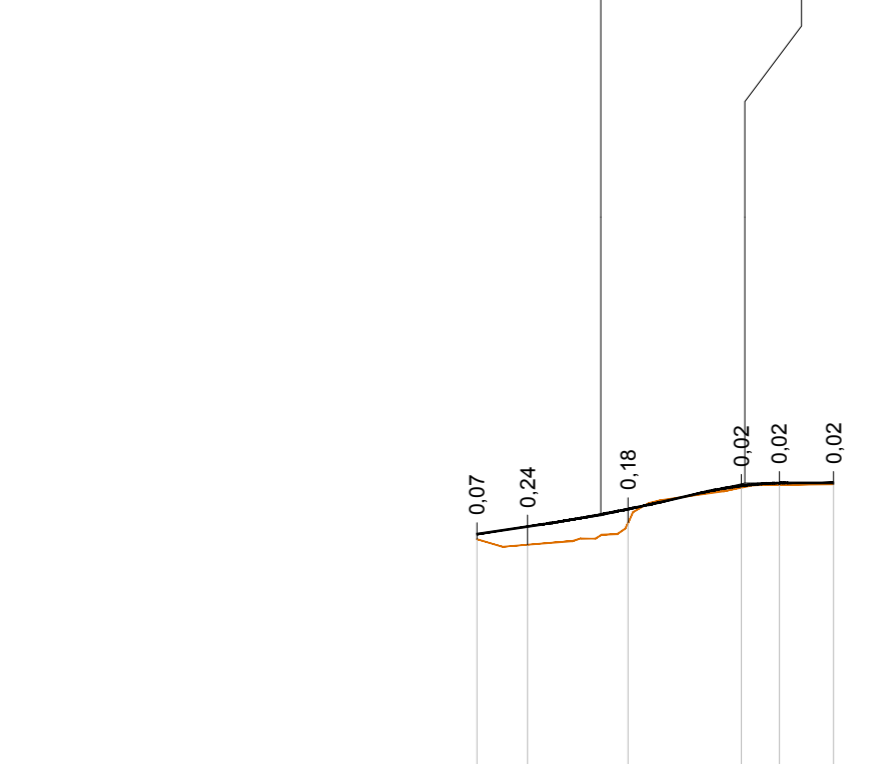

SCALA QUOTE 1:100
SCALA DISTANZE 1:1000

NUMERO SEZIONI	1	2	3	4	5	6
DISTANZE PARZIALI	6,71	13,29	14,99	0,71	7,19	
DISTANZE PROGRESSIVE	0,00	6,71	20,00	34,99	42,18	
ETOMETRICHE	0	6,71	20,00	34,99	42,18	

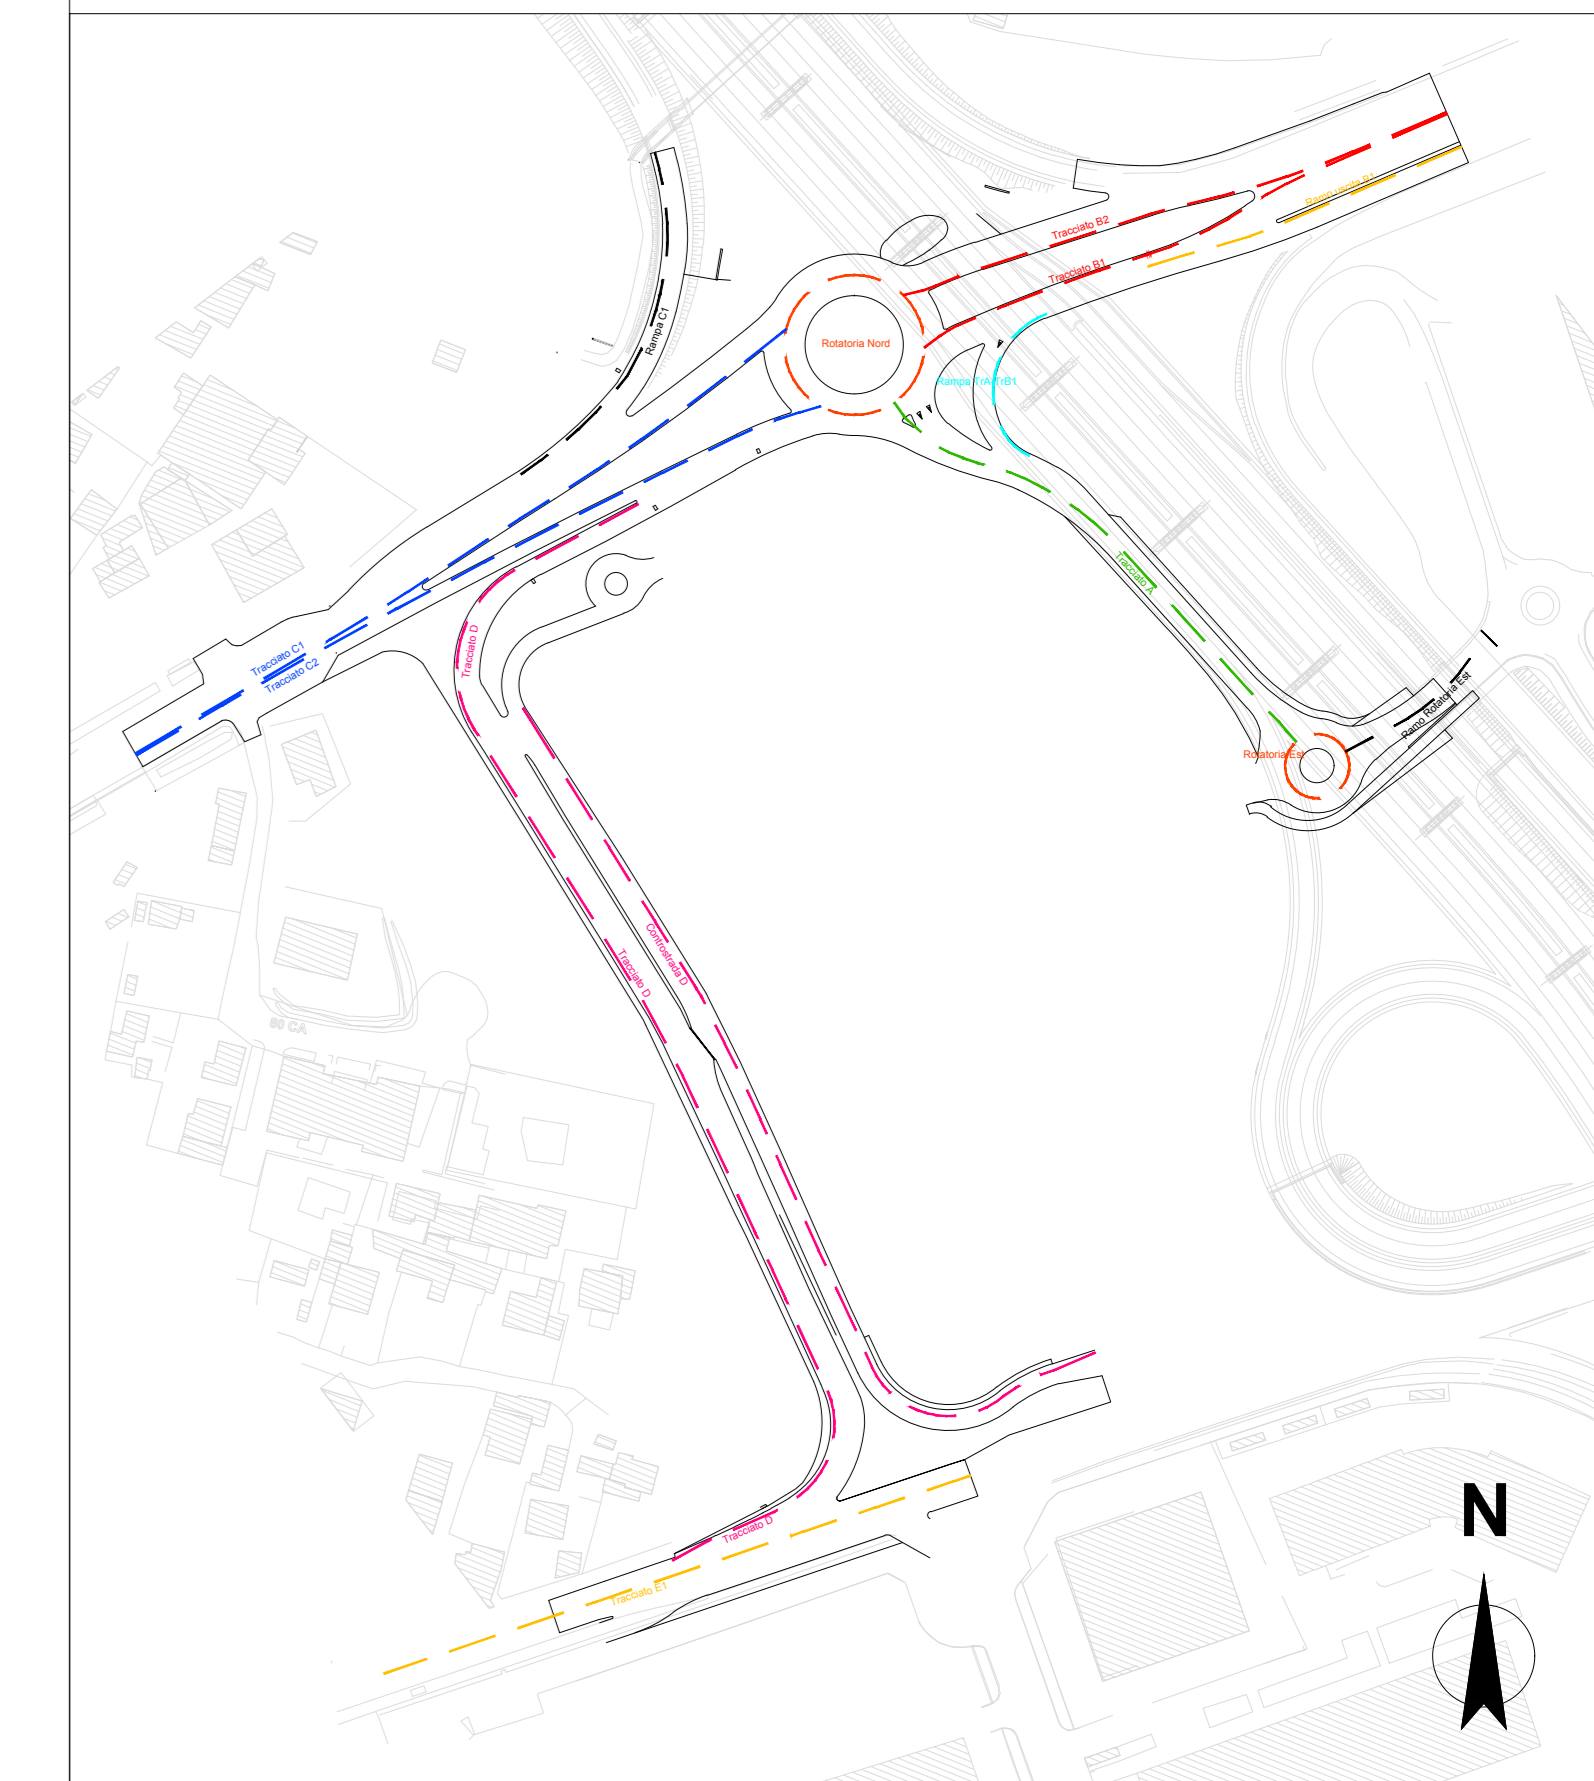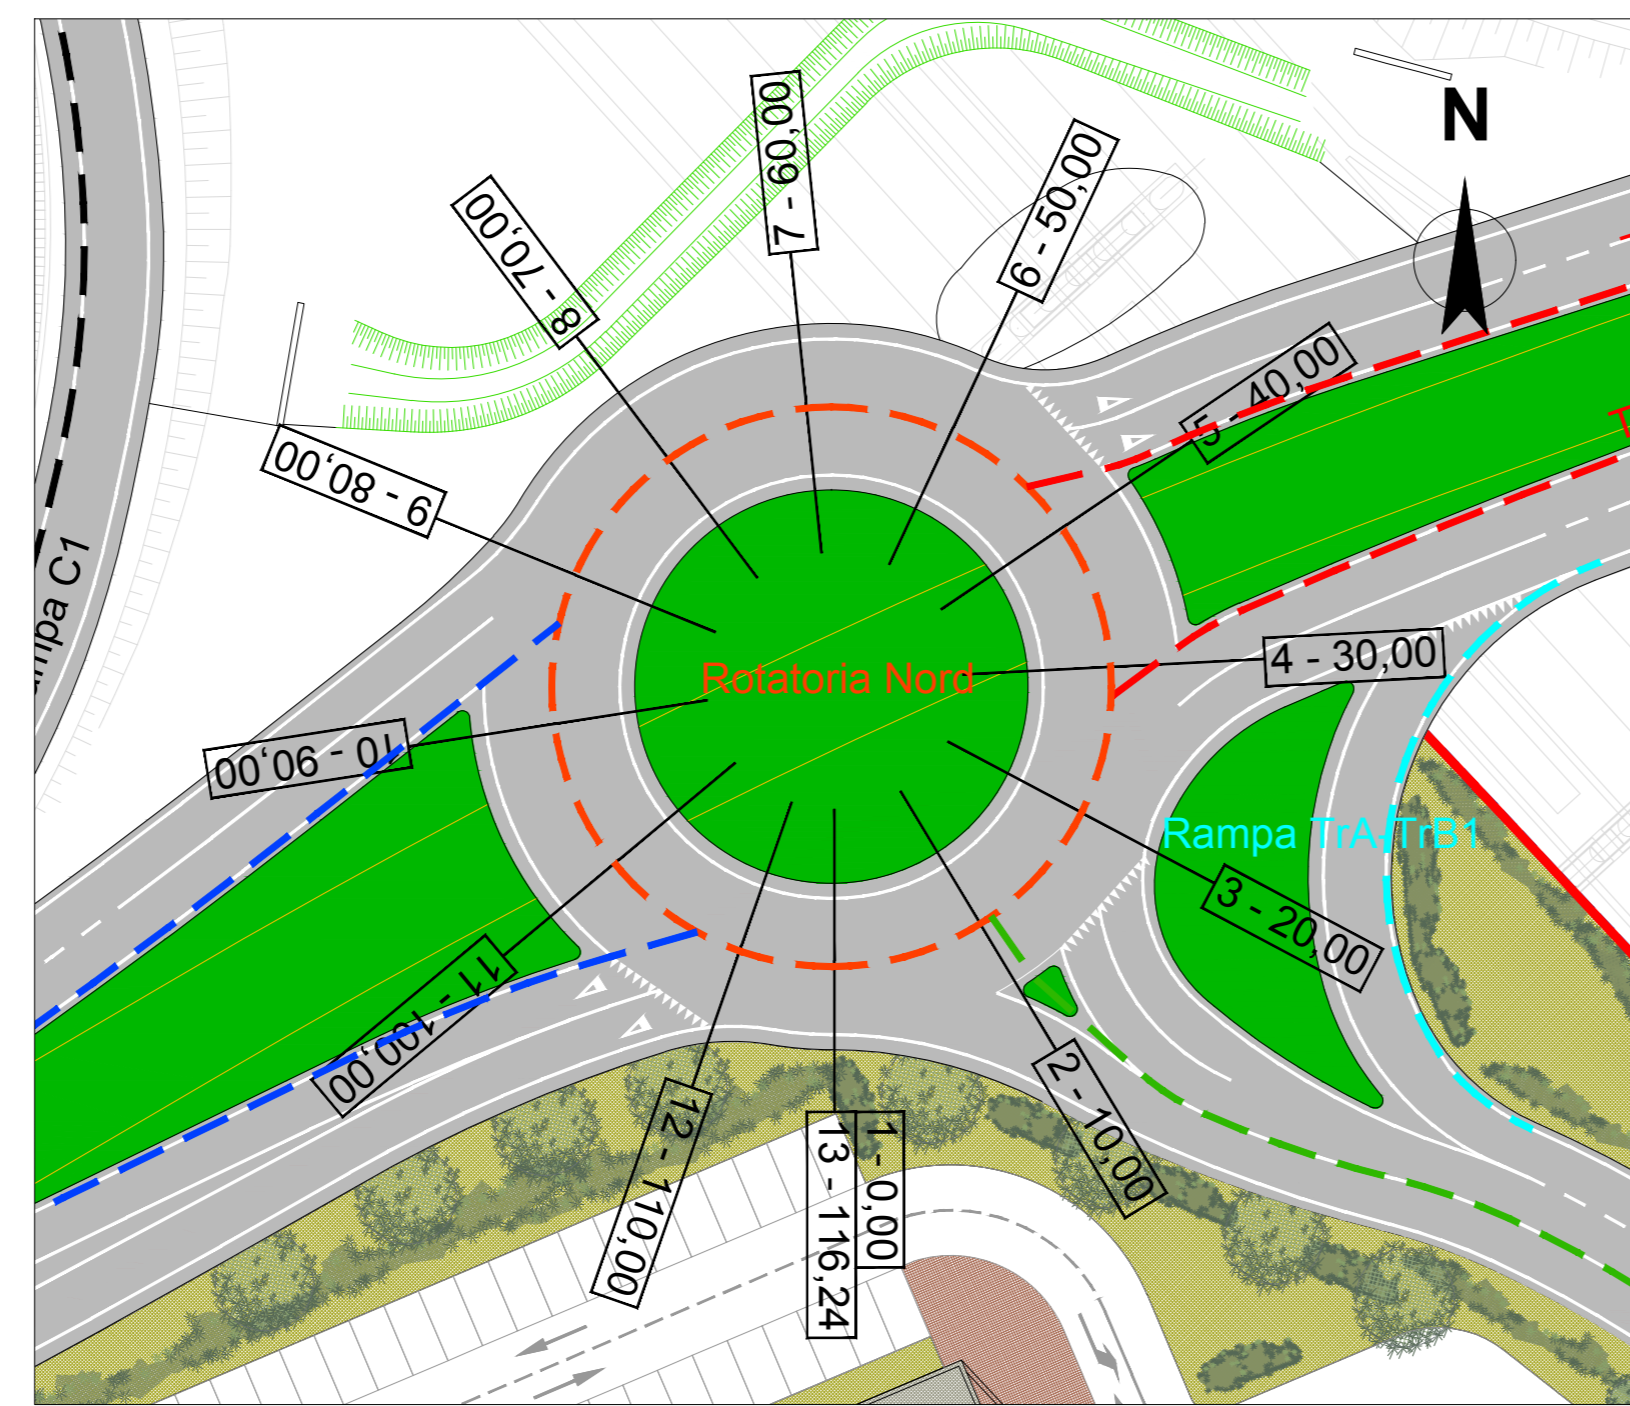

directa
urban management

COMMESSA DR20170005

Comune di PADOVA

OGGETTO Variante P.U.A. art. 19 LR 11/2004
"PADOVA EST" area PT2

COMMITTENTE BRICOMAN

BRICOMAN ITALIA srl

Via G. Marconi n° 24
20089 Rozzano (MI)

GRUPPO DI PROGETTAZIONE

directa

ARCHITETTO

PROGETTO E COORDINAMENTO

Arch. Marco Pagani

Plan. Terr. Marco Carretta

direttore tecnico

Arch. Dario De Zan

STUDIO VARIANTE

STUDIO VARIANTE

