


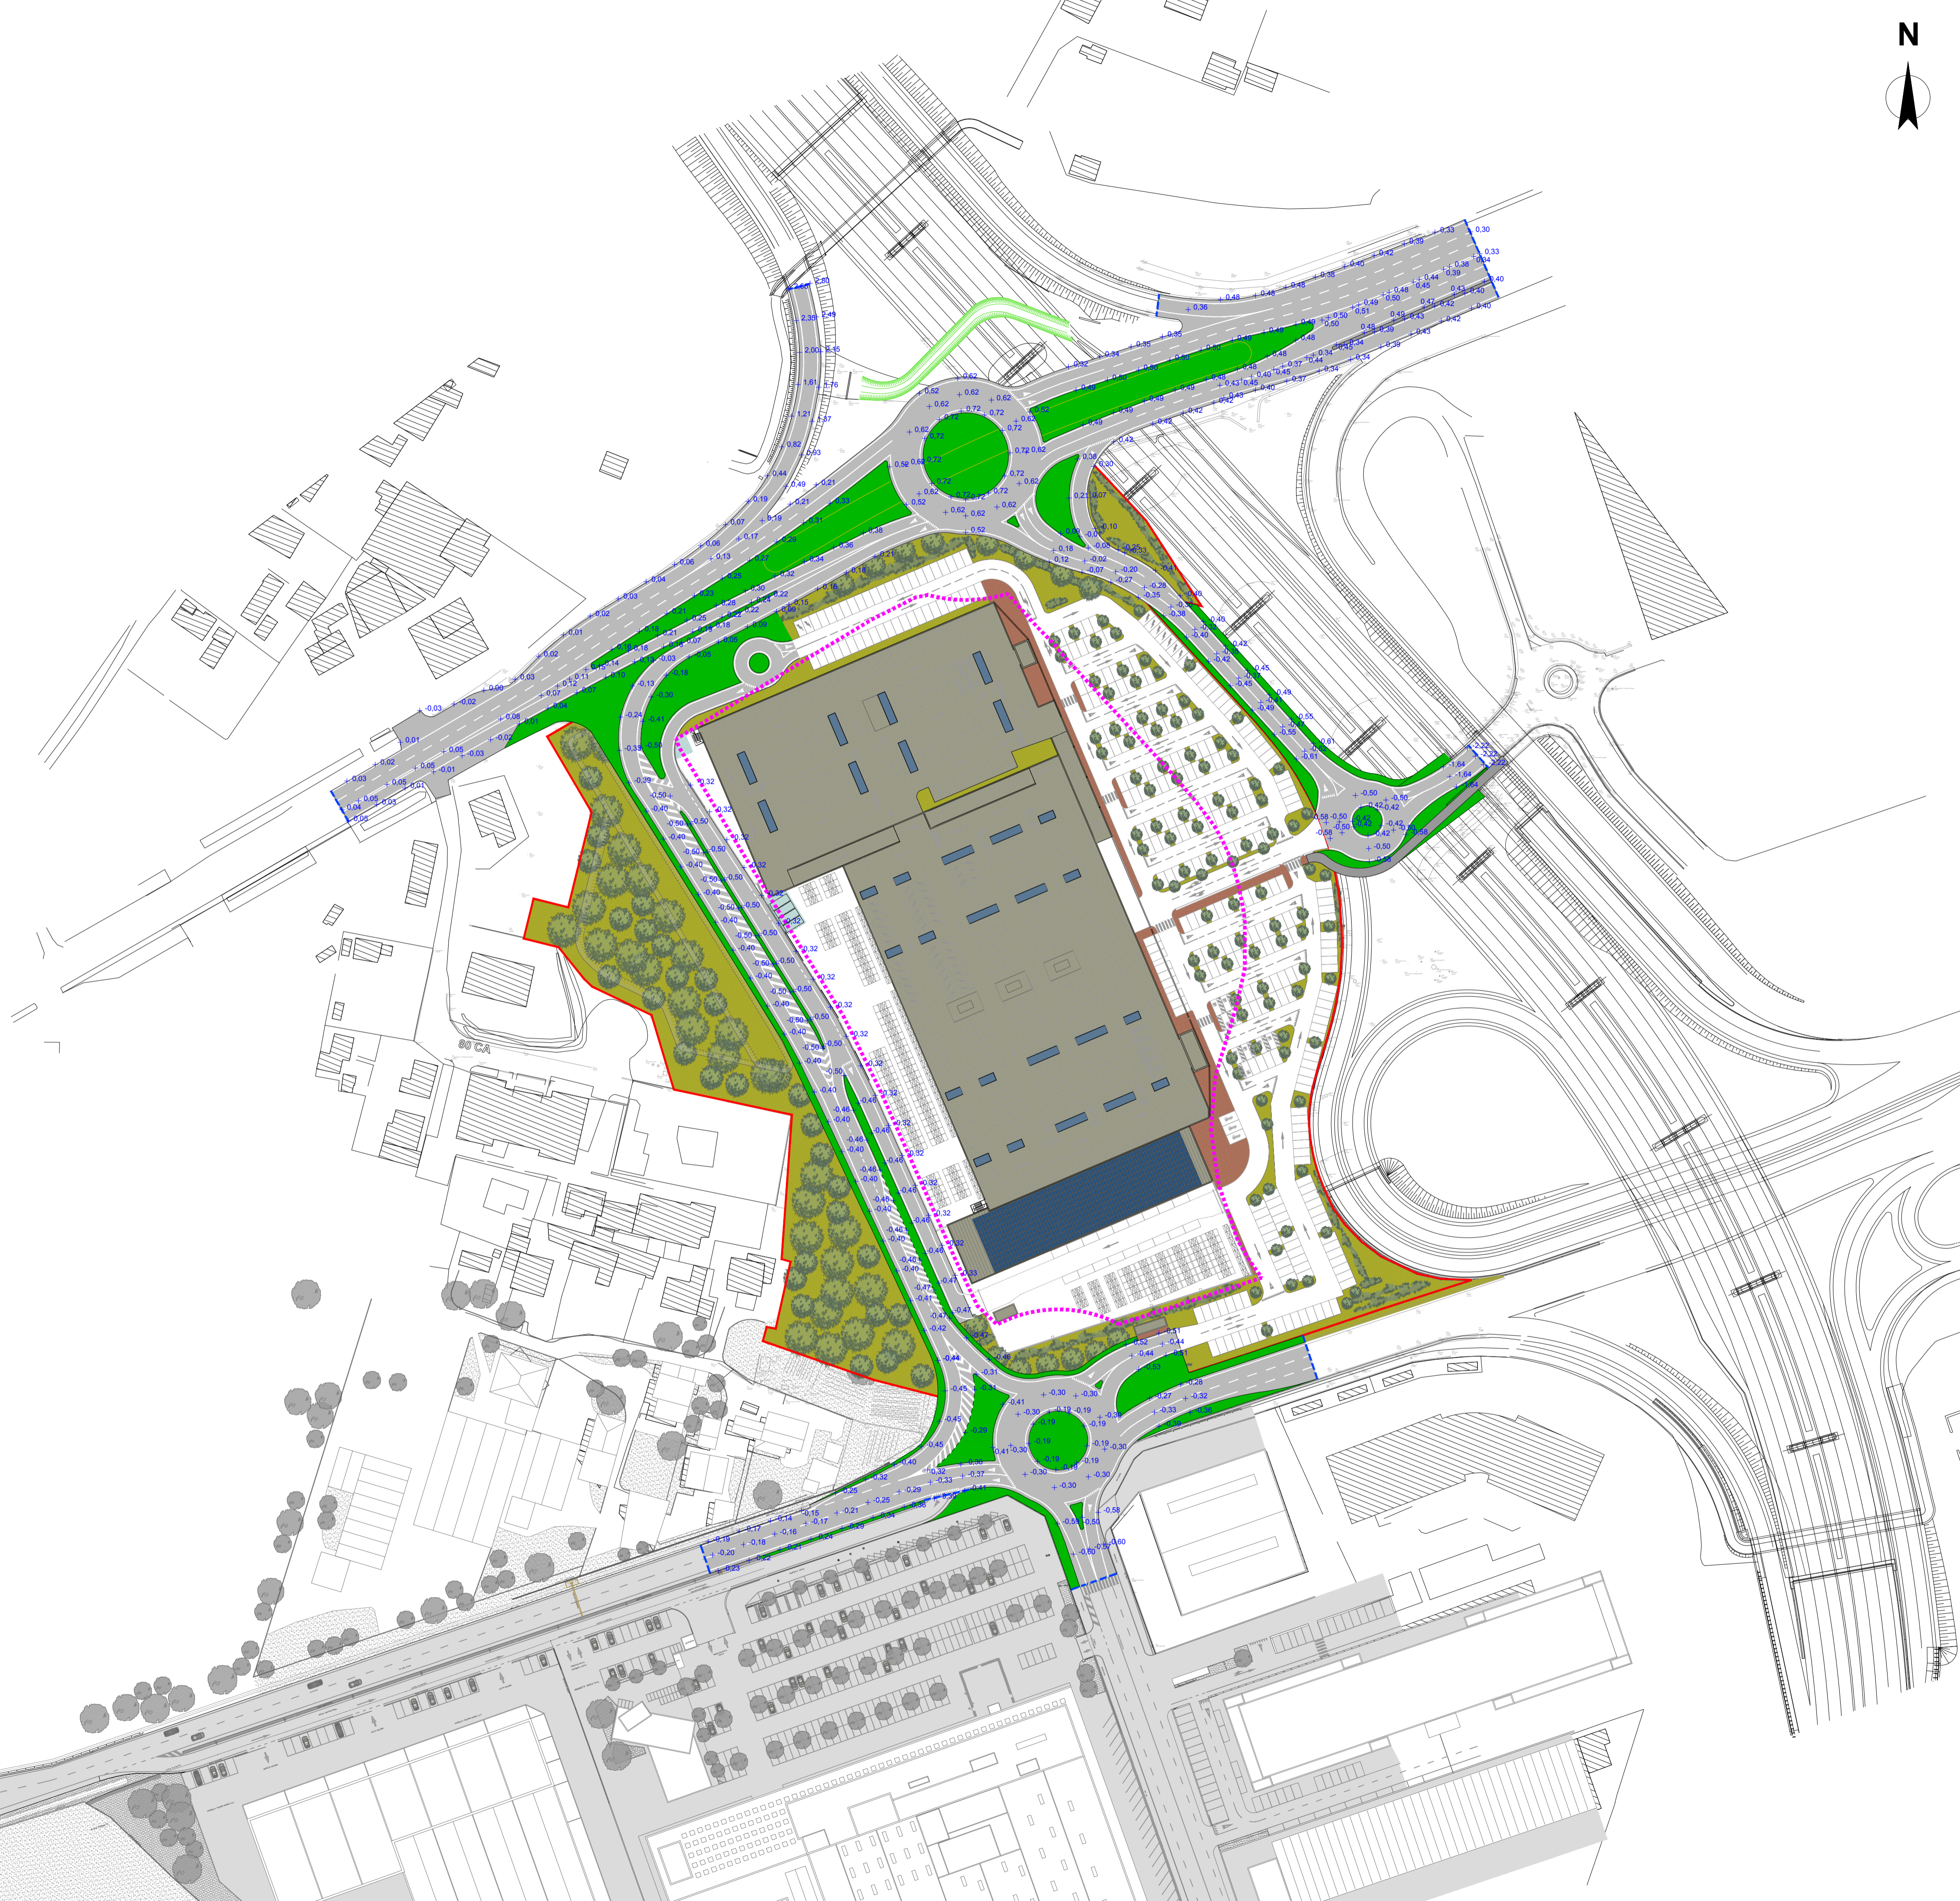

LEGENDA

- Pavimentazioni in conglomerato bituminoso
- Isole e aree a verde
- Percorso ciclopedonale
- Limite Ambito P.U.A.
- Fasce di rispetto stradali
- Limite di intervento
- +0.30 Quote di progetto



COMMESSA DR20170005

Comune di PADOVA

OGGETTO **Variante P.U.A. art. 19 LR 11/2004 "PADOVA EST" area PT2**

COMMITTENTE **BRICOMAN**
BRICOMAN ITALIA srl
Via G. Marconi n° 24
20089 Rozzano (MI)

GRUPPO DI PROGETTAZIONE **d'recta**
urban management
d'recta srl
via Ferrara, 28 - 31020 San Flor (TV) - Italia
t. 0438.171007 - f. 0438.171009
info@d-recta.it - www.d-recta.it

PROGETTO E COORDINAMENTO
Arch. Marco Pagani
Plan. Terr. Marco Carretta
DIRETTORE TECNICO
Arch. Dino De Zan



mob-up srl
via Ferrara, 28 - 31020 San Flor (TV) - Italia
t. 0438.171009 - f. 0438.171009
info@mob-up.it - www.mob-up.it
VALUTAZIONE COMPATIBILITA' IDRAULICA
Ing. Davide Fasan
DIRETTORE TECNICO
Ing. Marcello Favalezza



TRM Group
via Cavour, 19
20050 Monza (MI) - Italia
t. 039.990297 - www.trmengineering.it
ufficio.technical@trmgroup.it
STUDIO VIABILITICO
Dott. Paolo Gabbiati
ANALISI E VALUTAZIONI AMBIENTALI
PROGETTO OPERE STRADALI
Ing. Giuseppe Ciccarone



ELABORATO **STATO DI PROGETTO**

Piano quotato
Scenario 2
Scala
1:1.000

44

codice
DR20170005UAR001GR01

| EMISSIONE | rev | data | descrizione | redatto | controllato |
|-----------|-----|---------------|-----------------|---------|-------------|
| | 01 | Novembre 2020 | Revisione | FM | MC |
| | 00 | Agosto 2020 | Prima emissione | FM | MC |



Il presente documento è di proprietà di d-recta srl. Ogni utilizzo non autorizzato sarà perseguito a norma di legge.
certificato norma UNI EN ISO 9001:2015 n. 17180-1
certificato norma UNI ISO 45001:2018 n. 17180-1