

Piano di Lottizzazione di iniziativa privata

"degli Artisti" via degli artisti 48 - 35136 Padova



**MASMA**  
 Stefano Liccardo massimo stella manuel samon  
 via Savonarola 24/5a 35137 Padova c.f. p.iva 03734690286  
 tel. 049 8171398 fax 049 8562253 e-mail studio@masma.com

**ARCHITETTI PROGETTISTI**  
**STEFANO LICCARDO**  
 n°1657  
 arch.Stefano Liccardo

**Oscar srl**  
 via degli artisti 42 int. 10  
 35136 Padova  
 p.iva 03543560282  
 tel. 049 8089013  
 e-mail legugie@gmail.it  
 sig.Franco Busca

**Immobiliare Oscar srl**  
 via degli artisti 42 int. 10  
 35136 Padova  
 p.iva 0412070281  
 tel. 049 8089013  
 e-mail legugie@gmail.it  
 sig.Franco Busca

Tavola titolo principale: **16**

Tavola tecnica contenuti:

- Piante piano terra
- Piante piano primo
- Repliegio superfici utili abitabili

SCALA: 1:100


DIM.	CODICE	FILE	DESIGNATO	STAMPATO	DATA
105 x 59,4	OSC2 PDL	MASMA	MASMA	16/10/13	

Verifica rispondenza Art. 106 comma 3 e 4 del R.E.

La norma prevede 12 unità di cui almeno 5 superiori a 60 mq ed una unità superiore ad 80 mq. Il progetto prevede 8 unità superiori a 60 mq e 2 unità superiori a 80 mq

unità	locale	livello	Superficie
01	Bagno	Piano Primo	5,40
01	Camera	Piano Primo	32,02
01	S/K	Piano Terra	29,97
01	ingresso	Piano Terra	1,73
01	lav	Piano Terra	1,77
02	Bagno	Piano Primo	5,40
02	Camera	Piano Primo	32,00
02	Lav	Piano Terra	1,97
02	S/K	Piano Terra	29,77
02	ingresso	Piano Terra	1,77
02	lav	Piano Terra	3,55
03	Bagno	Piano Terra	3,31
03	Camera	Piano Primo	6,90
03	Disimp.	Piano Primo	29,24
03	RIP	Piano Terra	1,82
03	S/K	Piano Terra	45,27
03	ingresso	Piano Terra	2,77
04	Bagno	Piano Primo	4,73
04	Camera	Piano Primo	17,39
04	S/K	Piano Terra	23,11
05	Bagno	Piano Primo	5,36
05	Camera	Piano Primo	35,43
05	Rip.	Piano Terra	1,51
05	S/K	Piano Terra	24,68
05	lav	Piano Terra	2,17
06	Bagno	Piano Primo	69,15 m2
06	Disimp.	Piano Primo	4,62
06	Rip.	Piano Terra	1,52
06	S/K	Piano Terra	24,70
06	ingresso	Piano Terra	8,59
06	lav	Piano Terra	2,17
06	studio	Piano Primo	8,50
07	Bagno	Piano Primo	6,57
07	Camera	Piano Primo	16,15
07	Rip.	Piano Terra	1,51
07	S/K	Piano Terra	24,71
07	lav	Piano Terra	2,17
08	Bagno	Piano Primo	4,75
08	Camera	Piano Primo	18,57
08	S/K	Piano Terra	21,78
09	Bagno	Piano Terra	3,31
09	Camera	Piano Primo	6,89
09	Disimp.	Piano Primo	28,14
09	RIP	Piano Terra	1,60
09	S/K	Piano Terra	6,17
09	S/K	Piano Terra	43,74
09	ingresso	Piano Terra	2,77
10	Bagno	Piano Primo	92,62 m2
10	Camera	Piano Primo	5,63
10	Camera	Piano Primo	28,07
10	RIP	Piano Terra	4,59
10	S/K	Piano Terra	29,75
10	dis.	Piano Primo	2,94
10	ingresso	Piano Terra	1,75
10	lav	Piano Terra	1,77
11	Bagno	Piano Primo	5,14
11	Camera	Piano Primo	27,69
11	RIP	Piano Terra	1,56
11	S/K	Piano Terra	29,33
11	ingresso	Piano Terra	1,67
12	Bagno	Piano Primo	65,39 m2
12	Bagno	Piano Primo	5,14
12	Camera	Piano Primo	25,44
12	RIP	Piano Terra	1,53
12	S/K	Piano Terra	27,33
12	ingresso	Piano Terra	1,77

PIANO PRIMO

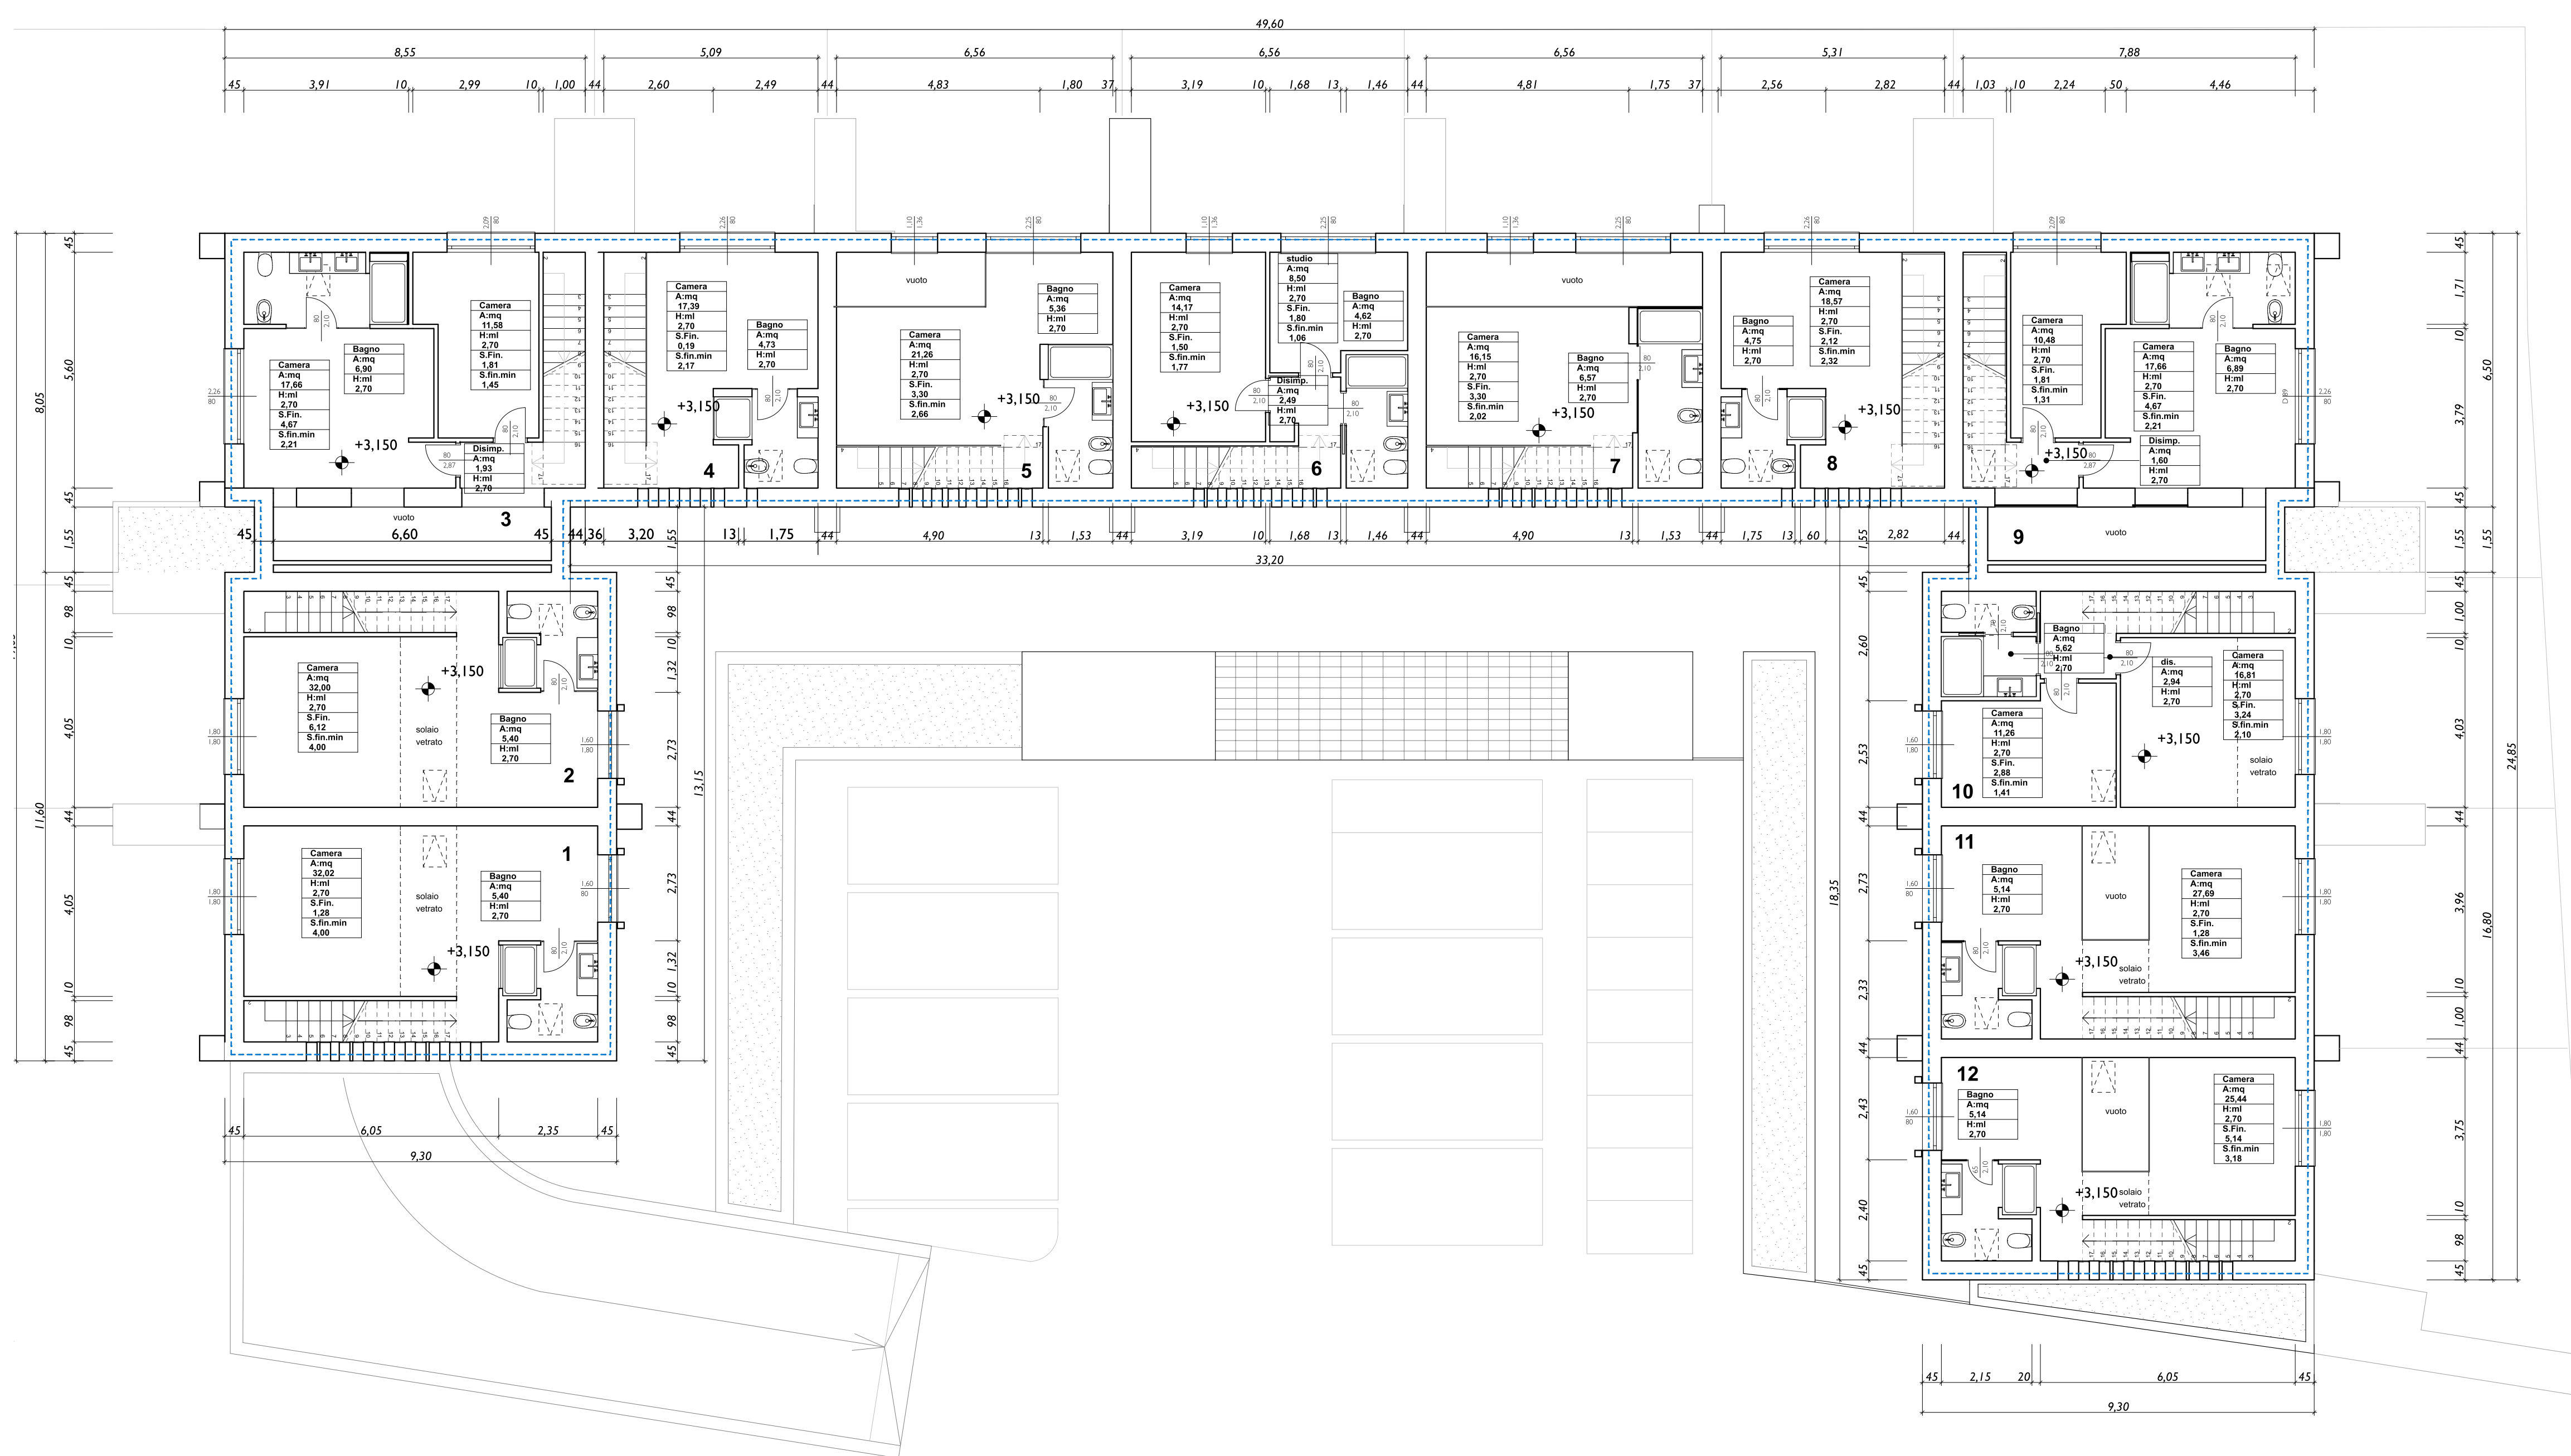

PIANO TERRA

