



**MASMA**  
 CA F C N I I A P I I C S S C O C I A T I I  
 stefano liccardo massimo stello manuel samon  
 via Savonarola 24/5a 35137 Padova c.f./p.iva 03734600286  
 tel. 049.8717398 fax. 049.8562253 e-mail.studio@masma.com

**ARCHITETTI PROGETTISTI**  
**STEFANO LICCARDO**  
 n°1657  
 VENEZIA - VENEZIA

responsabile del progetto per lo studio tecnico  
**arch.Stefano Liccardo**

**Oscar srl**  
 via degli artisti 42 int.10  
 35136 Padova  
 p.iva 03543560282  
 tel. 049.8089013  
 e-mail.leguglia@gmail.it

**Immobiliare Oscar srl**  
 via degli artisti 42 int.10  
 35136 Padova  
 p.iva 04120070281  
 tel. 049.8089013  
 e-mail.leguglia@gmail.it

Presidente del Consiglio di Amministrazione Oscar srl  
**sig.Franco Busca**

**CALCOLO DELLA VOLUMETRIA**

**18**

Tavola titolo principale  
 Titolo  
 Tavola elenco contenuti  
 Sezione I-I  
 Pianta piano terra  
 Pianta piano primo


DIM.	CODICE	FILE	DATA
105 x 59,4	OSC2 PDL		16/10/13

TABELLA DI RIEPILOGO DELLE VOLUMETRIE				
Livello	Nome zona	Altezza	Area	Volume
Piano Terra	Volume ascensore	2,40	5,93	14,23
Piano Terra	Volume fabbr. 3	4,90	13,28	65,09
Piano Terra	Volume fabbr. 9	4,90	13,28	65,09
Piano Terra	Volume fabbricati 1-2	2,70	96,08	259,41
Piano Terra	Volume fabbricati 10-12	2,70	140,31	378,85
Piano Terra	Volume fabbricati 3-9	2,70	303,06	818,26
Piano Terra	Volume locale tecnico	2,40	7,60	18,24
Piano Primo	Volume fabbr. 1-2	3,00	101,70	305,10
Piano Primo	Volume fabbr. 3-9	3,00	305,66	916,98
Piano Primo	Volume fabbr. 10-12	3,00	148,50	445,50
				<b>3.286,75 mc</b>


verifica rispetto volumetria massima di PDL

**3286,75 mc < 3315 mc**

**SEZIONE I-I**

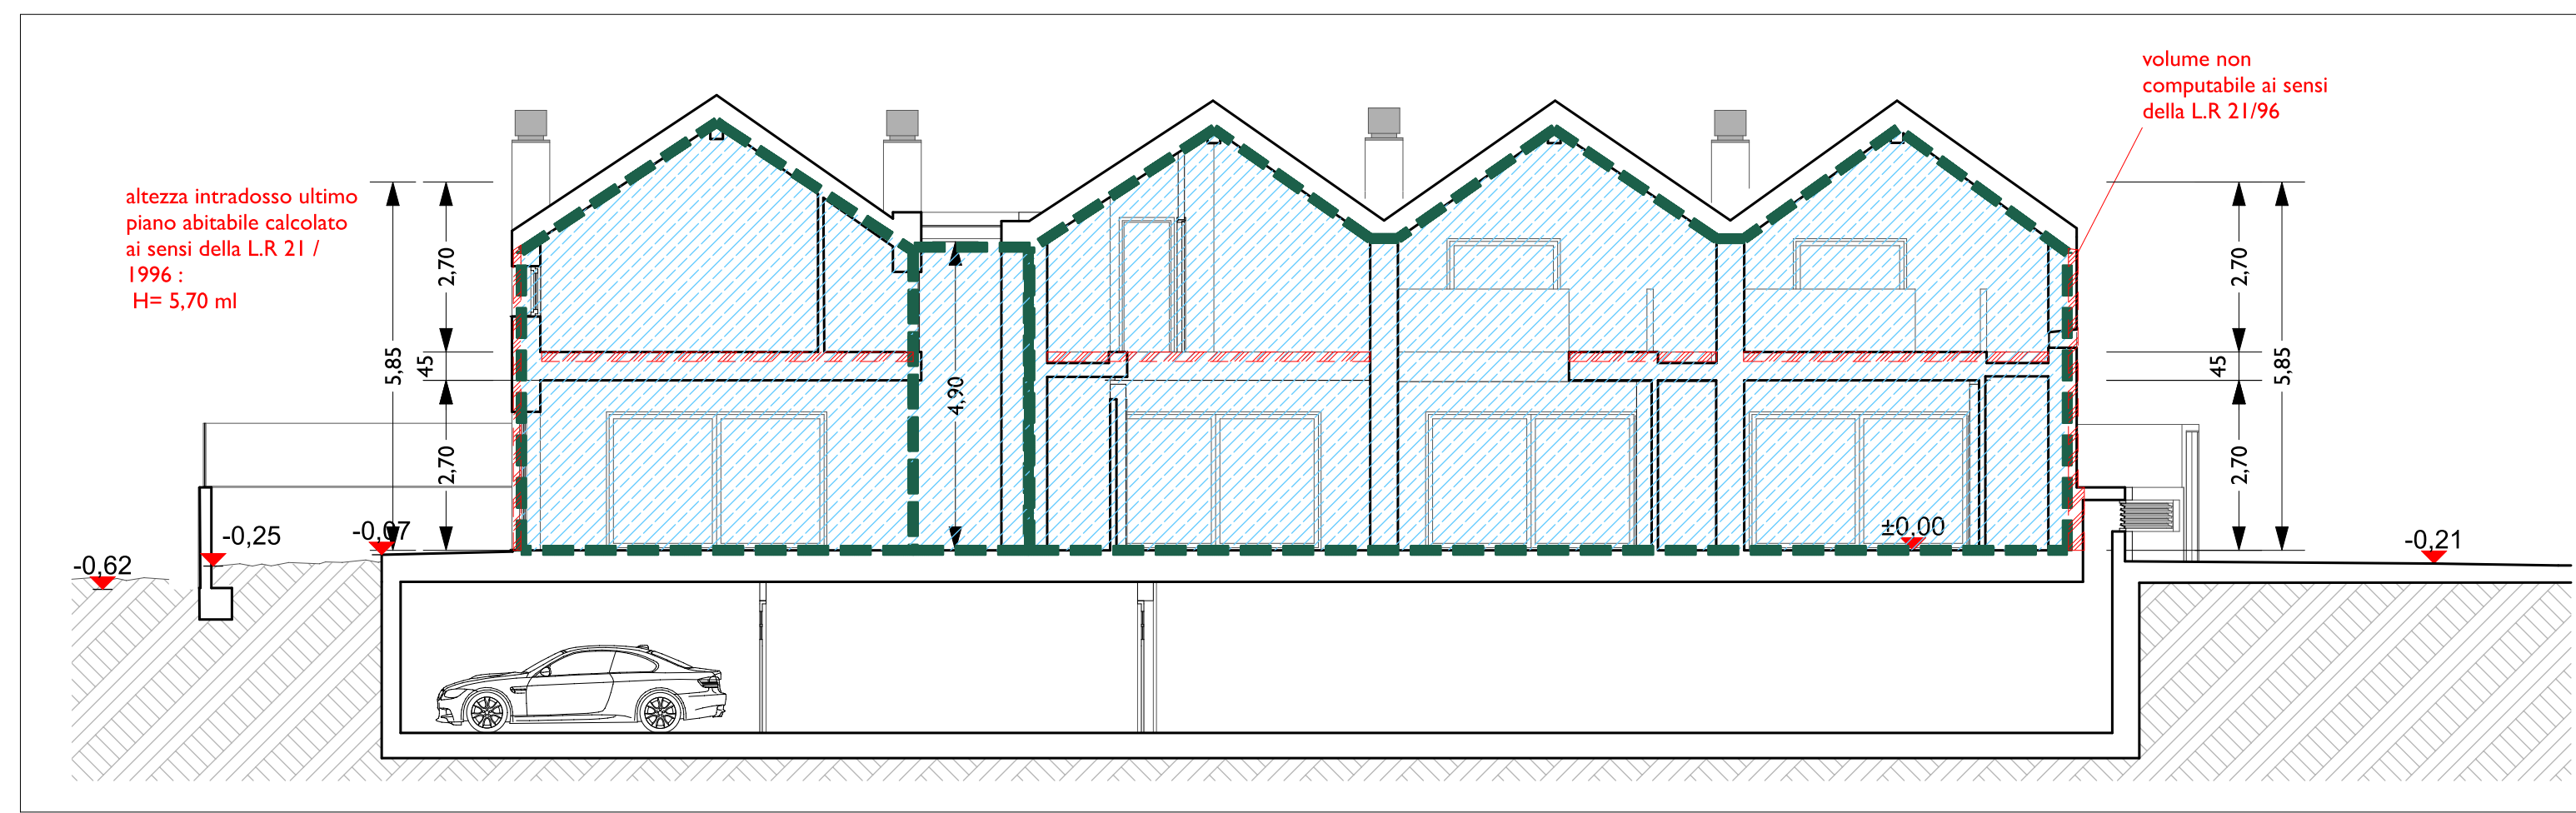

**PIANO PRIMO**

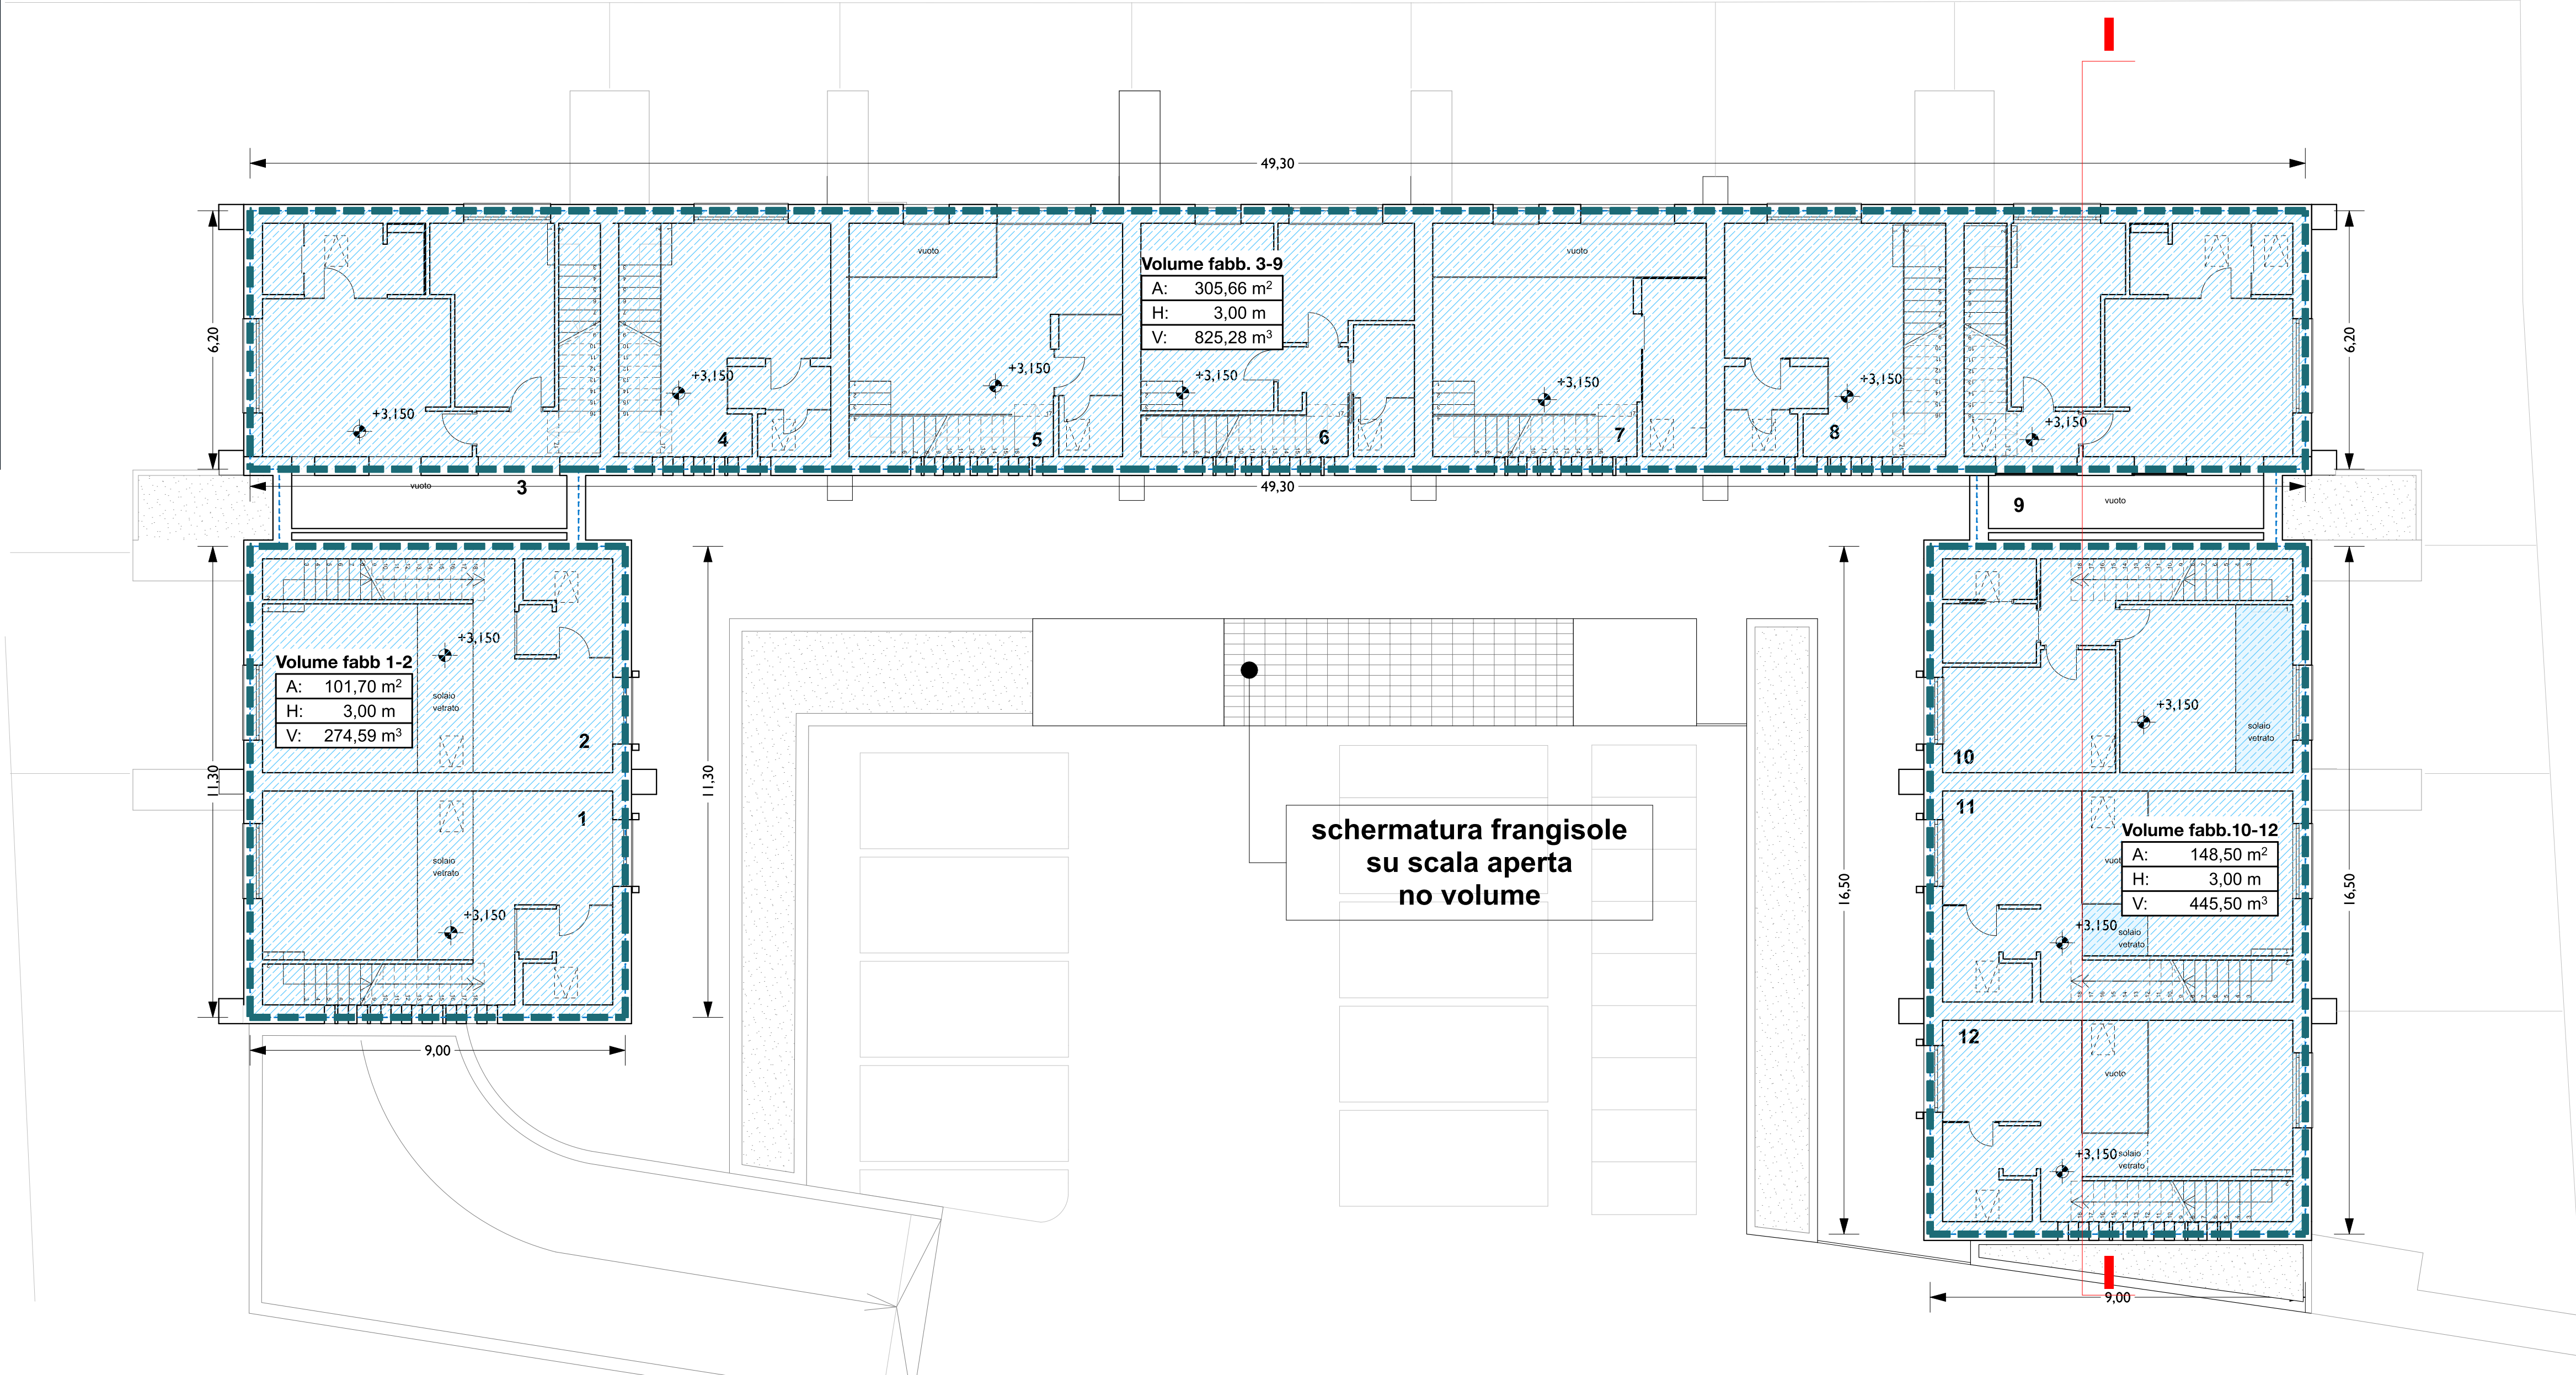

**PIANO TERRA**

