


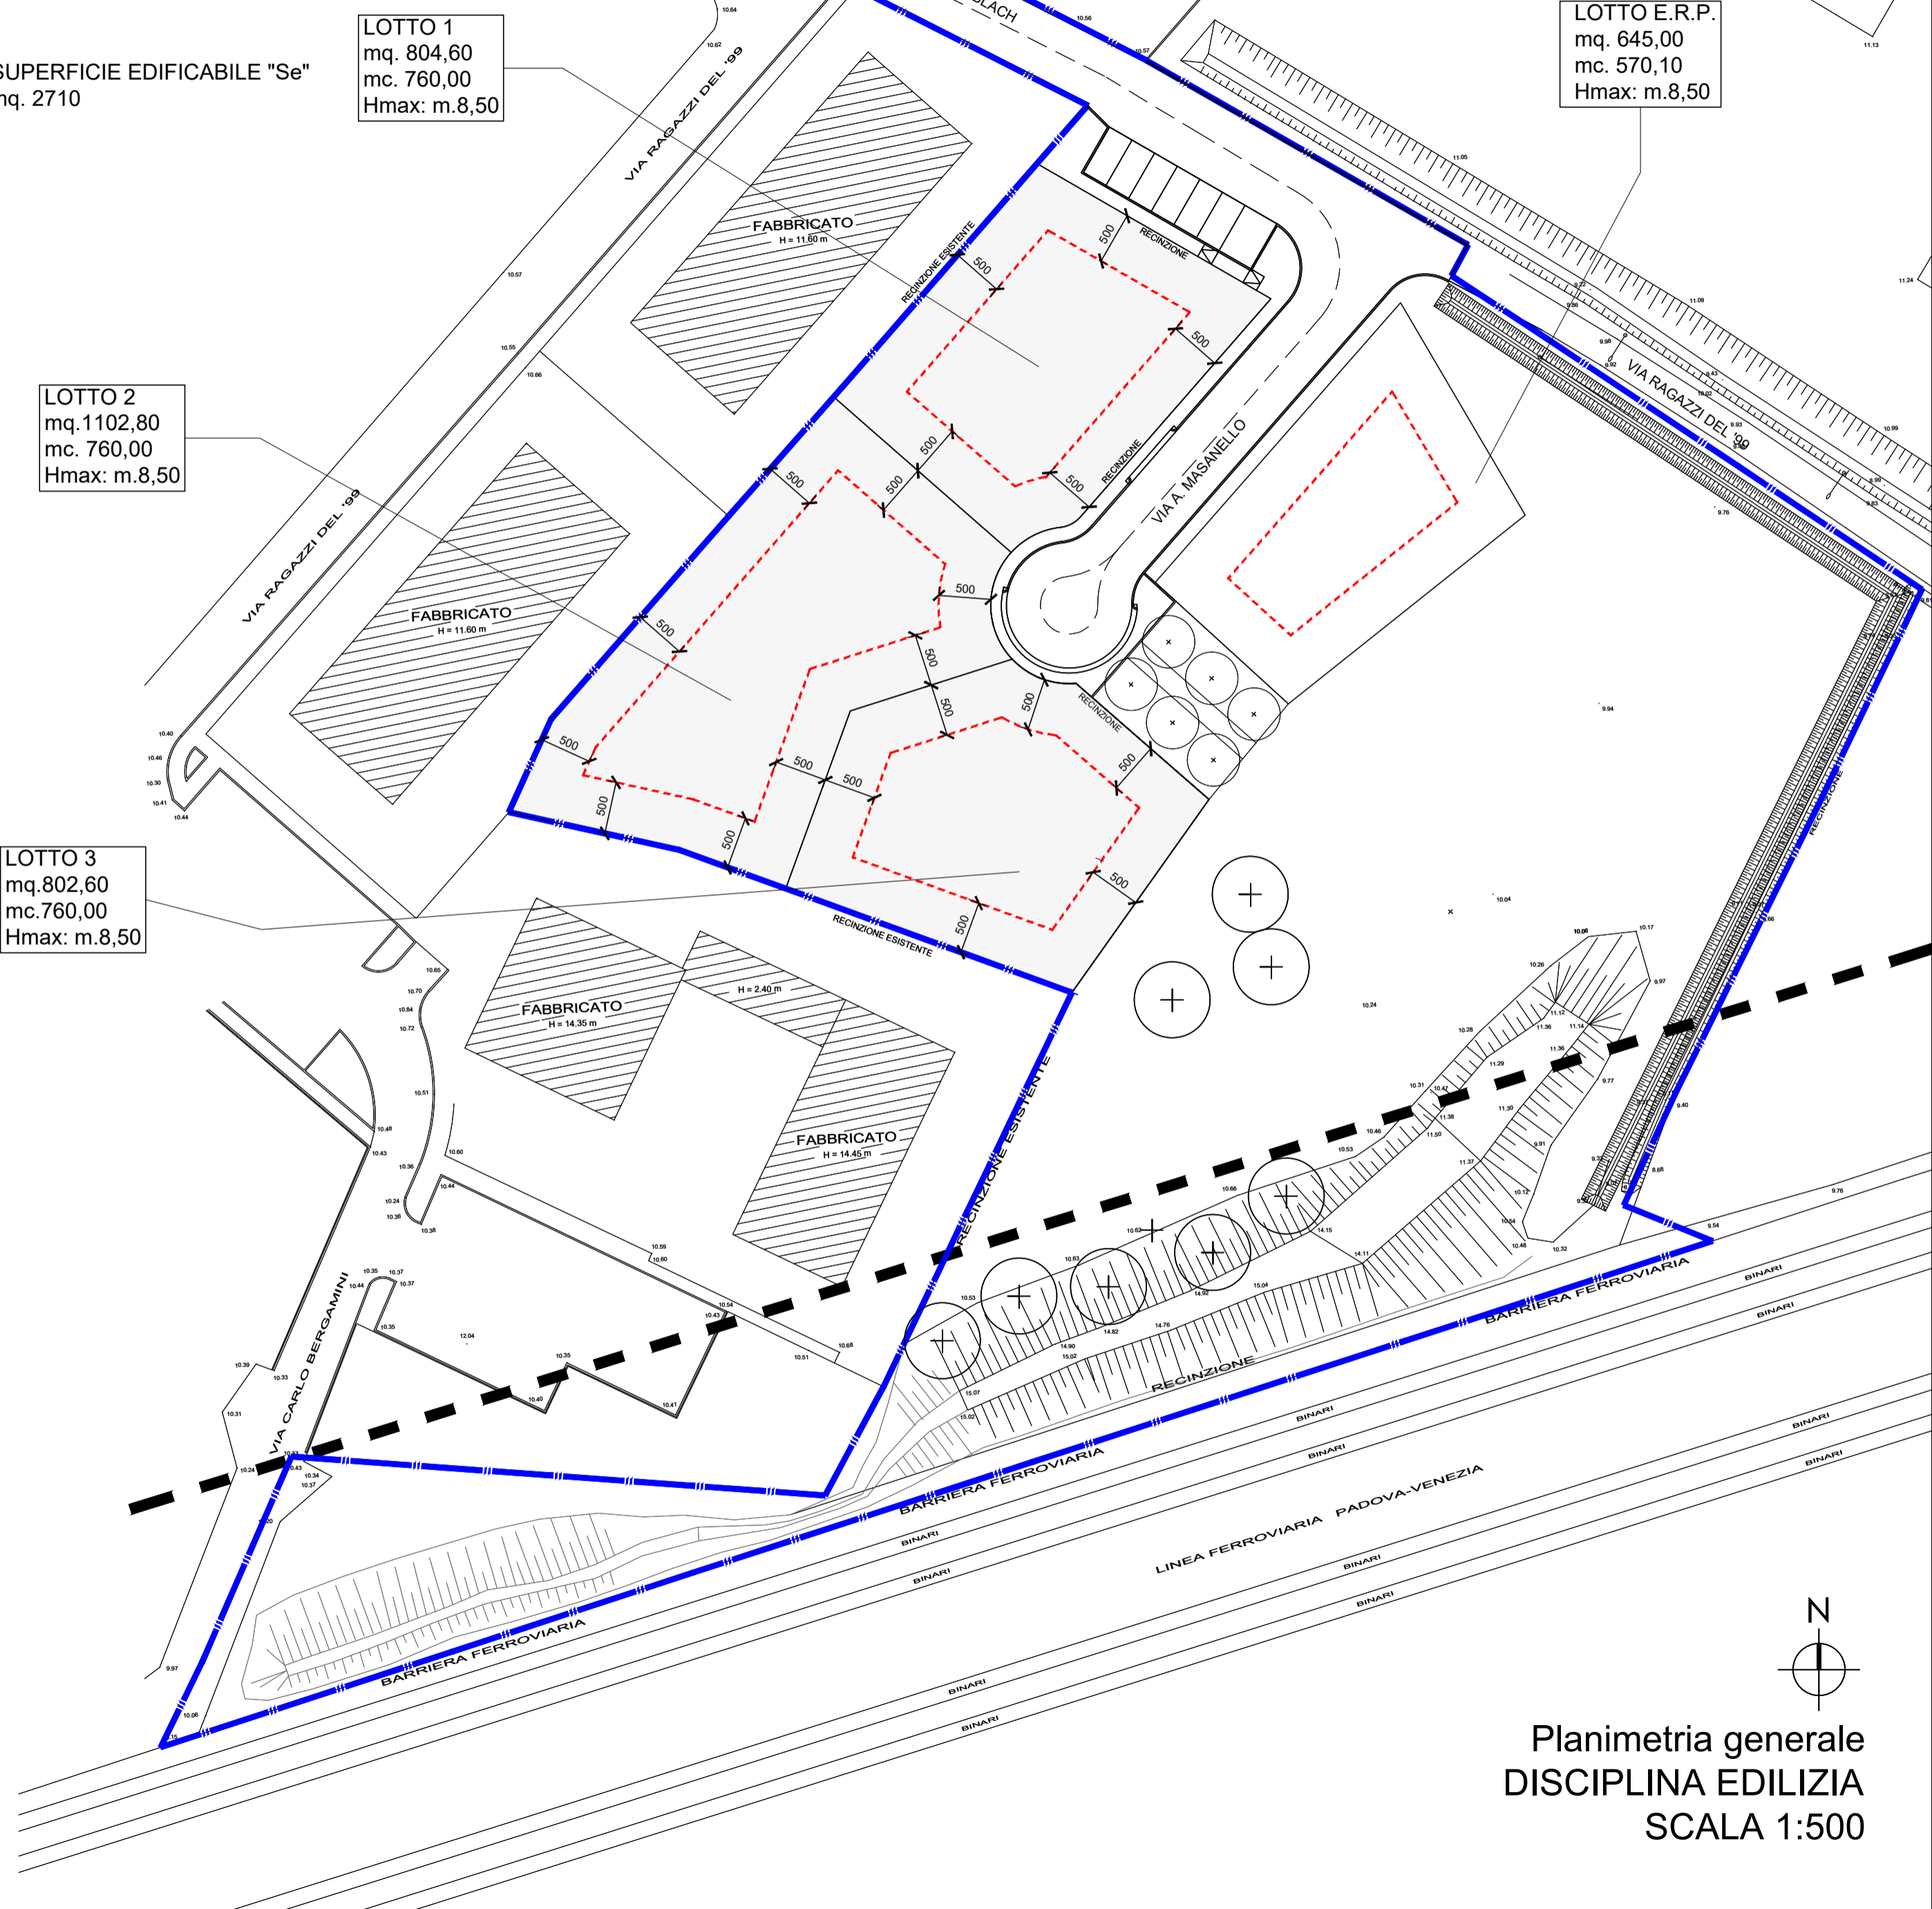


-  PERIMETRO PIANO ATTUATIVO
-  LIMITE DI MASSIMO INVILUPPO
-  SUPERFICIE EDIFICABILE "Se"
mq. 2710



ALLEGATO 3 - DELIBERAZIONE G.C. N. 385 DEL 25/07/2023

COMUNE DI PADOVA
PROVINCIA DI PADOVA

PIANO URBANISTICO ATTUATIVO
ZONA DI PEREQUAZIONE INTEGRATA
VIA A. MASANELLO
(ex VIA OBLACH GIUSEPPE)

"MODIFICA NON SOSTANZIALE"

Tavola
02

PROPOSTA DI MODIFICA NON SOSTANZIALE
alla Disciplina edilizia

Luglio 2013


SCALA 1:500

COMMITTENTE

SAN LORENZO INVEST S.R.L.
VIA G. VERDI n°113 - CAMPODARSEGO (PD) - P. IVA 04463490286
LEGALE RAPPRESENTANTE: sig. CACCARO MICHELE

PROGETTO

STIEVANO ROSSI ARCHITETTI
VIA VOLPARO n° 27/3 - 35020 POLVERARA (Padova) - P. IVA 05530980282
TEL 049 6881316 - stievanorossi@gmail.com - simone.stievano@archiworldpec.it

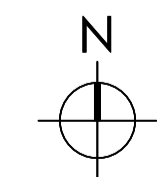

Planimetria generale
DISCIPLINA EDILIZIA
SCALA 1:500