

COMUNE DI PADOVA

P. di L. "BRENTELLA"
zona di perequazione n.1 - Bacchiglione nord

VIABILITA' E SEGNALETICA STRADALE


N. ELABORATO
12

DATA: Aprile '13
SCALA: 1:1.000

I committenti:

I progettisti:

COMMESSA	NOME FILE	PERCORSO DIGITALE
06_05	0605PASTA_V0R01_T12	C:\06_05_0605\0605PASTA_V0R01_T12.dwg

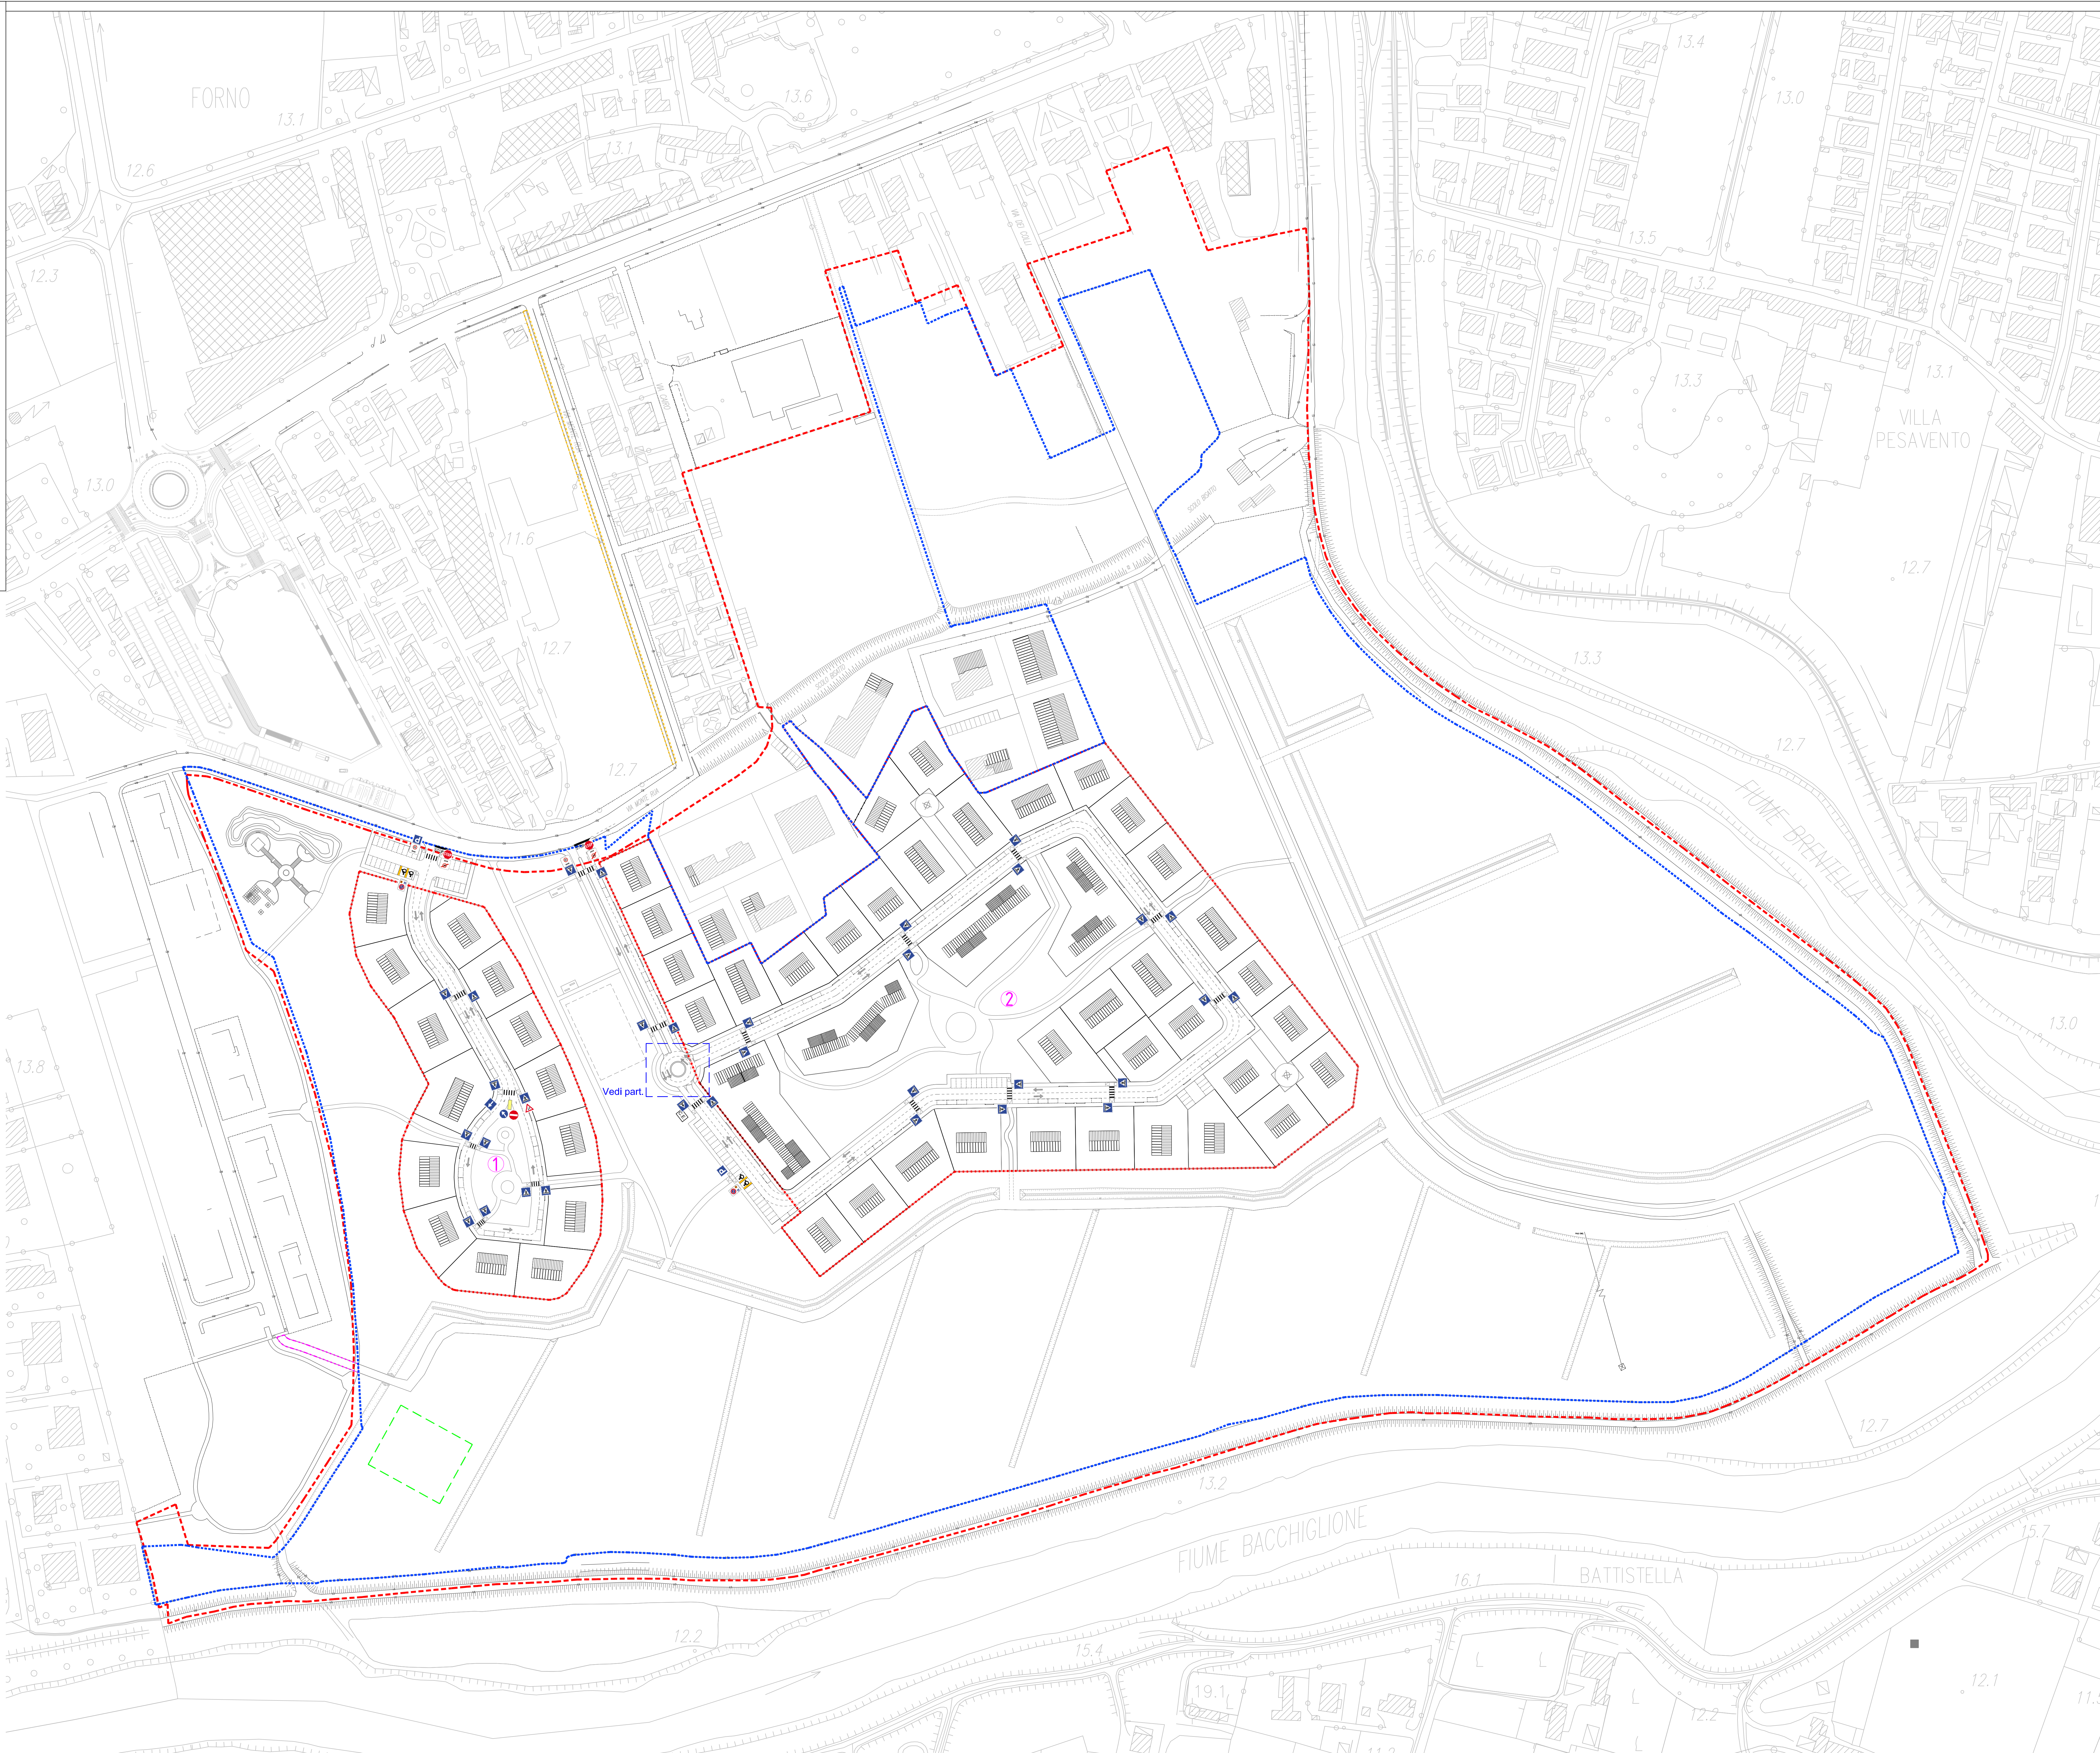


LEGENDA

- - - Ambito di Perequazione da P.R.G. (Sz) mq. 357.083
- - - Ambito di P. di L. mq. 294.174
- - - Superficie edificabile (Se) mq. 73.230
- - - Opere esterne all'ambito funzionali al P. di L. Allargamento stradale via Monte Rua mq. 480
- - - Area per insediamento fattoria didattica
- - - Accesso alla fattoria didattica

nuovo codice della strada - regolamento di esecuzione

- FIG. II 37 art.85
- FIG. II 84 art.122
- FIG. II 303 art.135
- FIG. II 82/ab art.122
- FIG. II 76 art.120
- FIG. II 349 art.135
- FIG. II 79/abc art.120
- FIG. II 26 ART. 96
- FIG. II 47 art.116
- FIG. II 445/a art.149 Sosta riservata agli invalidi
- FIG. II 472 art.177
- FIG. II 36 art.106

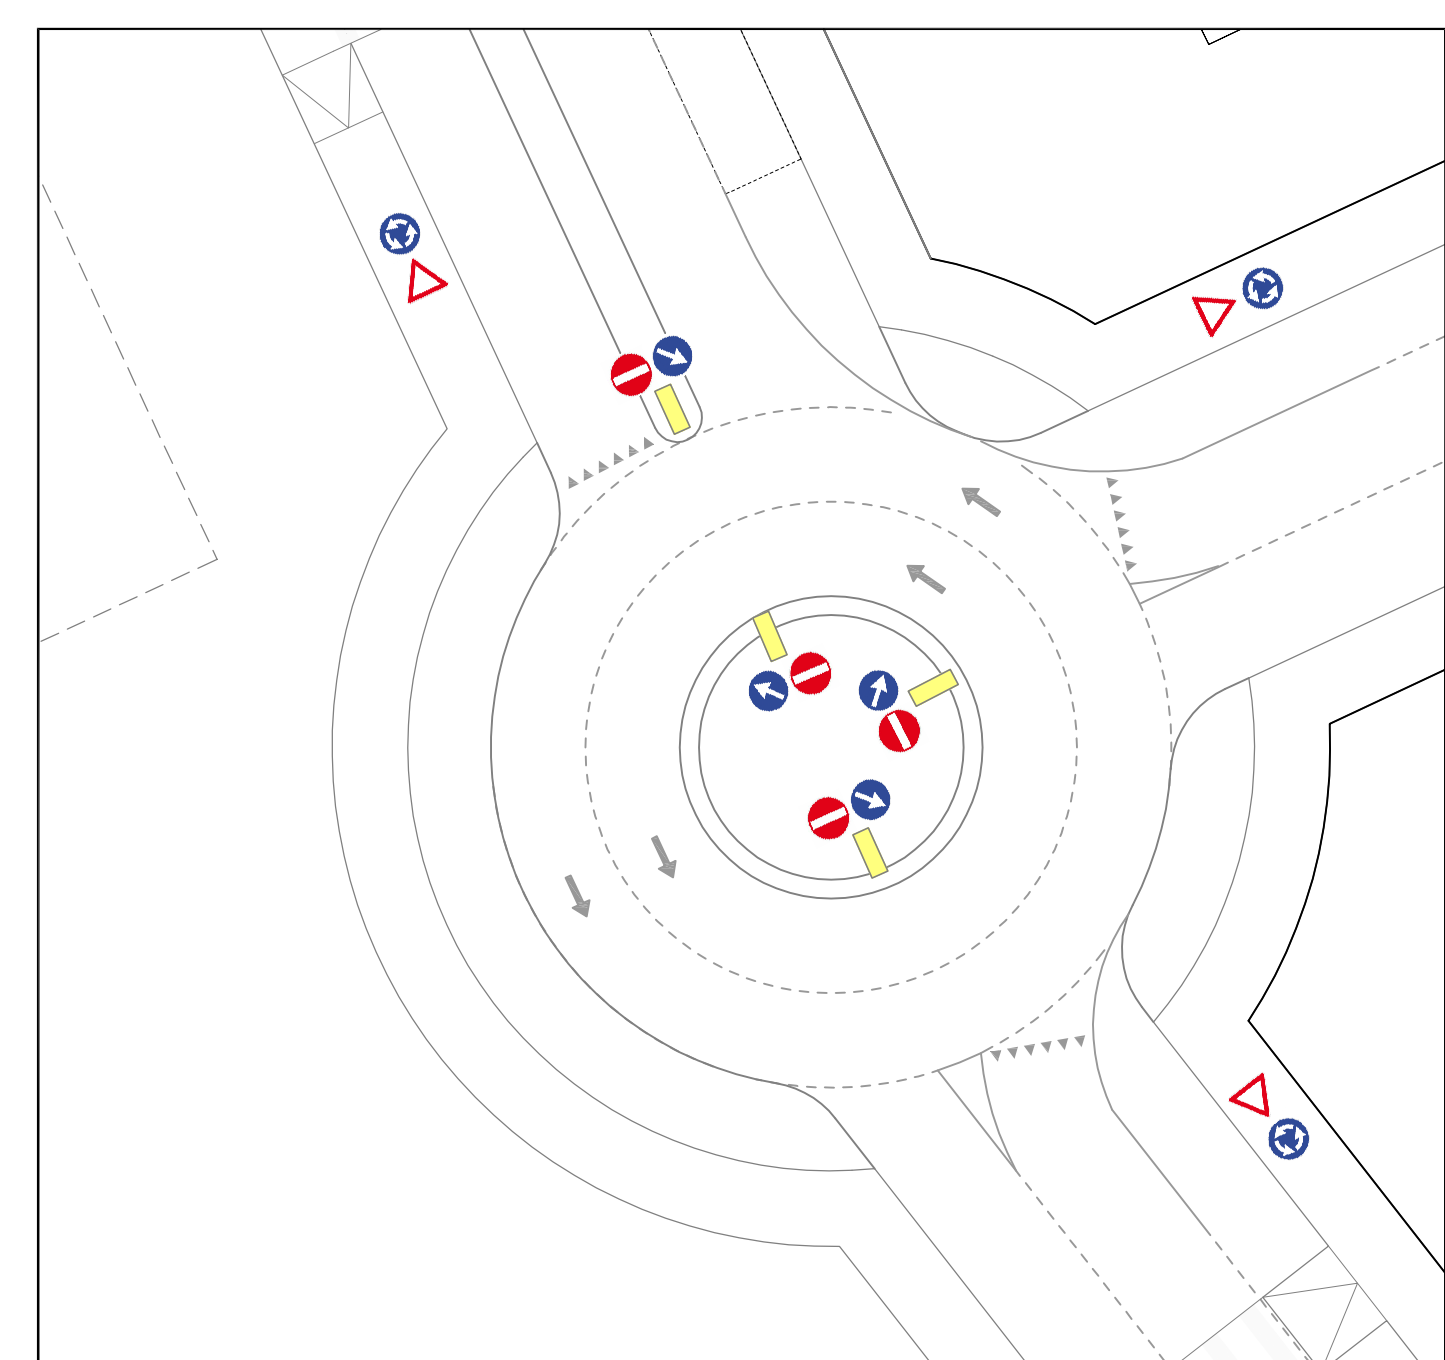

Particolare segnaletica rotonda