Regione del Veneto — Provincia di Padova

COMUNE DI PADOVA

P. di L. "BRENTELLA"
zona di perequazione n.1 - Bacchiglione nord

PROFILI E SEZIONI COMPARATIVE

N. ELABORATO **8.1**

DATA: Aprile '13 - Set. '13

SCALA: 1:1.000

I committenti :

I progettisti :

COMMESSA	NOME FILE	PERCORSO DIGITALE
06_05	0605PASTA_VORIA_TS.1	v:\06_05_pasta- brentella\13_pa_para_attuativi\7-p.di_.-pp.ttn_2011-7.wp\0605pasta_voria_ts.1 _dt.1

STUDIO ASSOCIATO TECNICO GEOLOGICO
Via Rovetta 27 - 36100 - VICENZA
Tel. / Fax 0444 - 396155
www.studiogeotecnicovicenza.it

Studio Associato Progettazioni
Via Pierre Benoja 11
35138 - PADOVA
Tel. / fax 049 - 7802195

STUDIO DI ARCHITETTURA
A.o.S. VORIA GIUSEPPINA
Via Dante Alighieri 1 - 35138 PADOVA
Cell.347 - 4401449 - 0498404911

Il presente documento, elaborato per i committenti non può essere riprodotto o comunicato a terzi senza preventiva autorizzazione scritta da parte dei progettisti.

LEGENDA
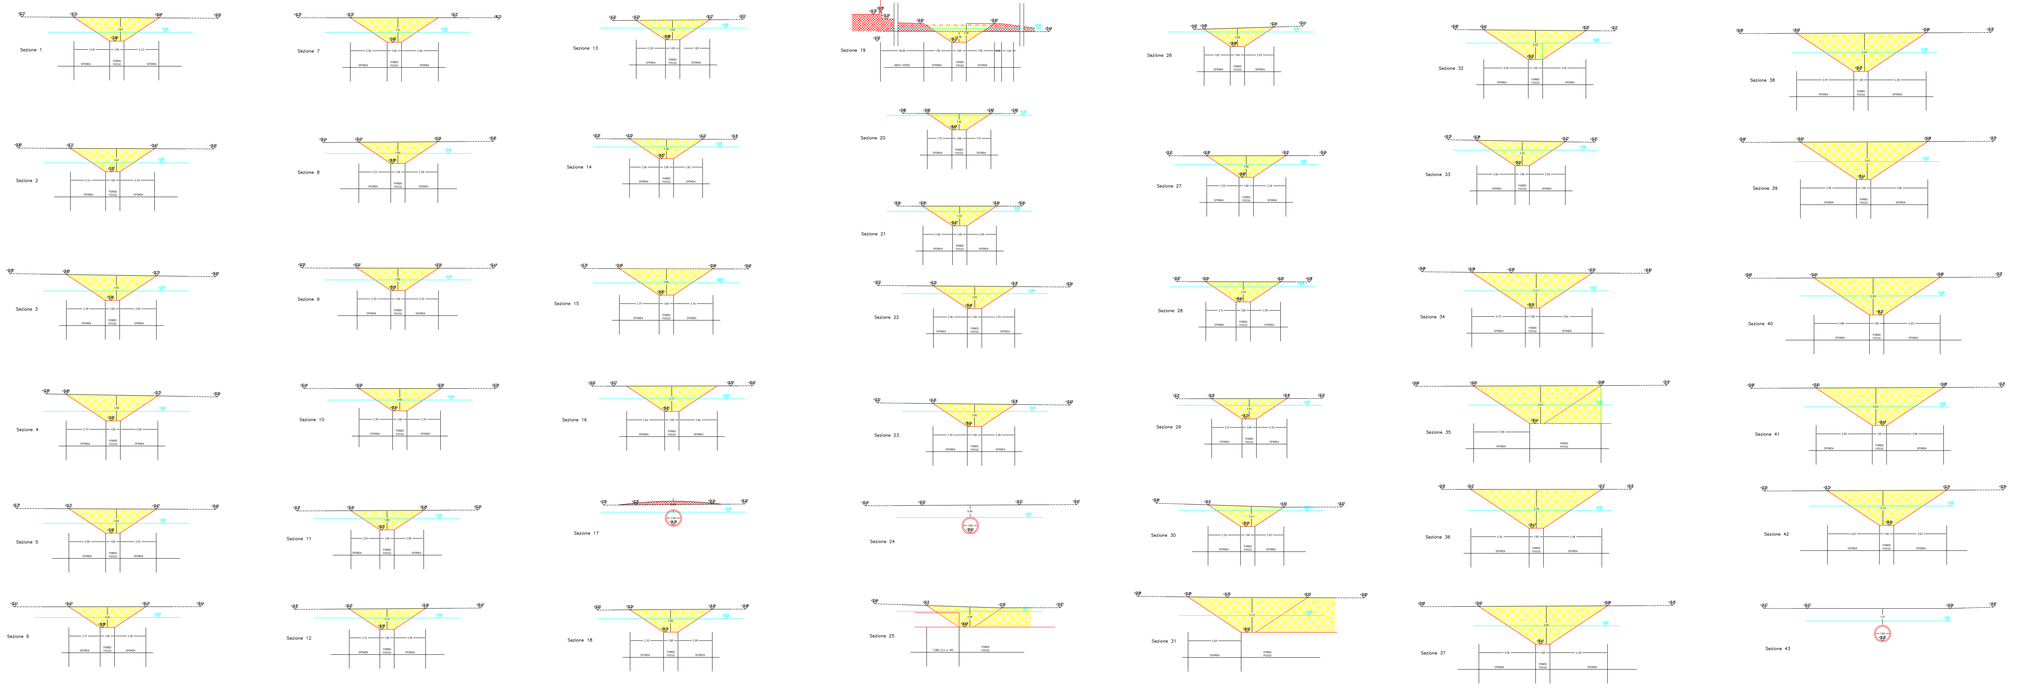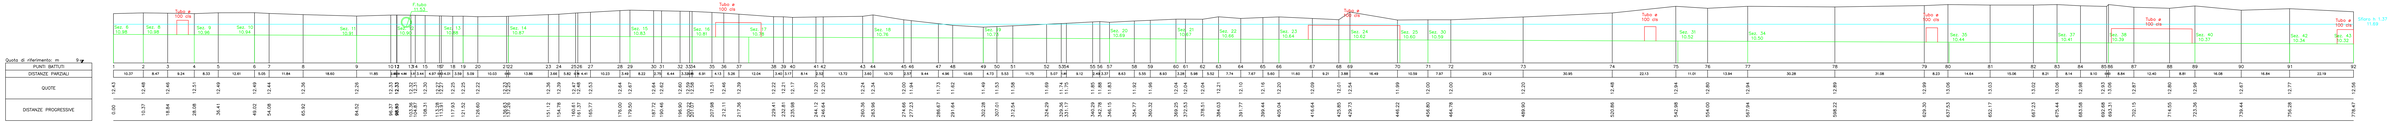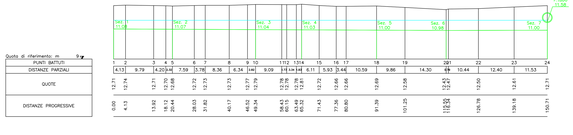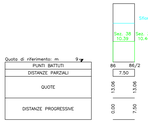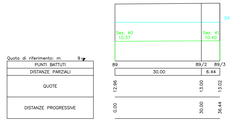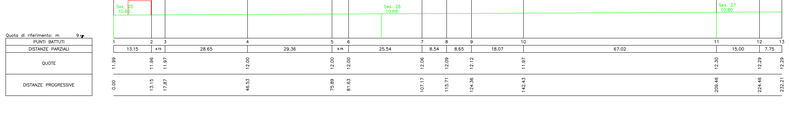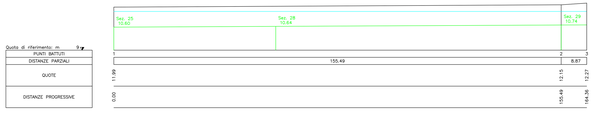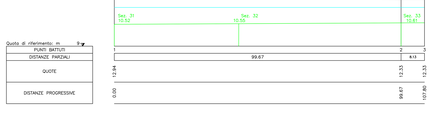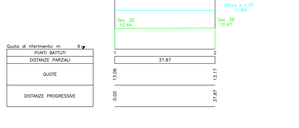
- Scavo
- Riporto