

VARIANTE AL PIANO DI LOTTIZZAZIONE
"IMMOBILIARE BRONZETTI S.R.L."
 P.U.A. approvato con delibera C.C. n° 2008/0128 esecutiva dal 03.01.2009

LEGENDA


- ▽ 1000 Stazione Celerimetrica
- 5014 Punto rilevato

RILIEVO TOPOGRAFICO E LIBRETTO MISURE

Richiedente Immobiliare Bronzetti s.r.l. Treviso (TV), via Fonderia, 31	File Immob. Bronzetti PDL Variante 2013 Tav. 3 Rilievo.dwg File di stampa: Bronzetti PDL.cbr scala 2:1	Scala 1:500
Progettista Architetto Francesco Bovo Architetto Piero Bovo Padova, via Morgagni, 12 tel. 049 656134 fax 049 656259 e-mail: francesco_bovo@virgilio.it	Data Aprile 2013	Elaborato N° <div style="font-size: 2em; text-align: center;">3</div>
Aggiornamenti		

LEGENDA

- Area ceduta gratuitamente al Comune

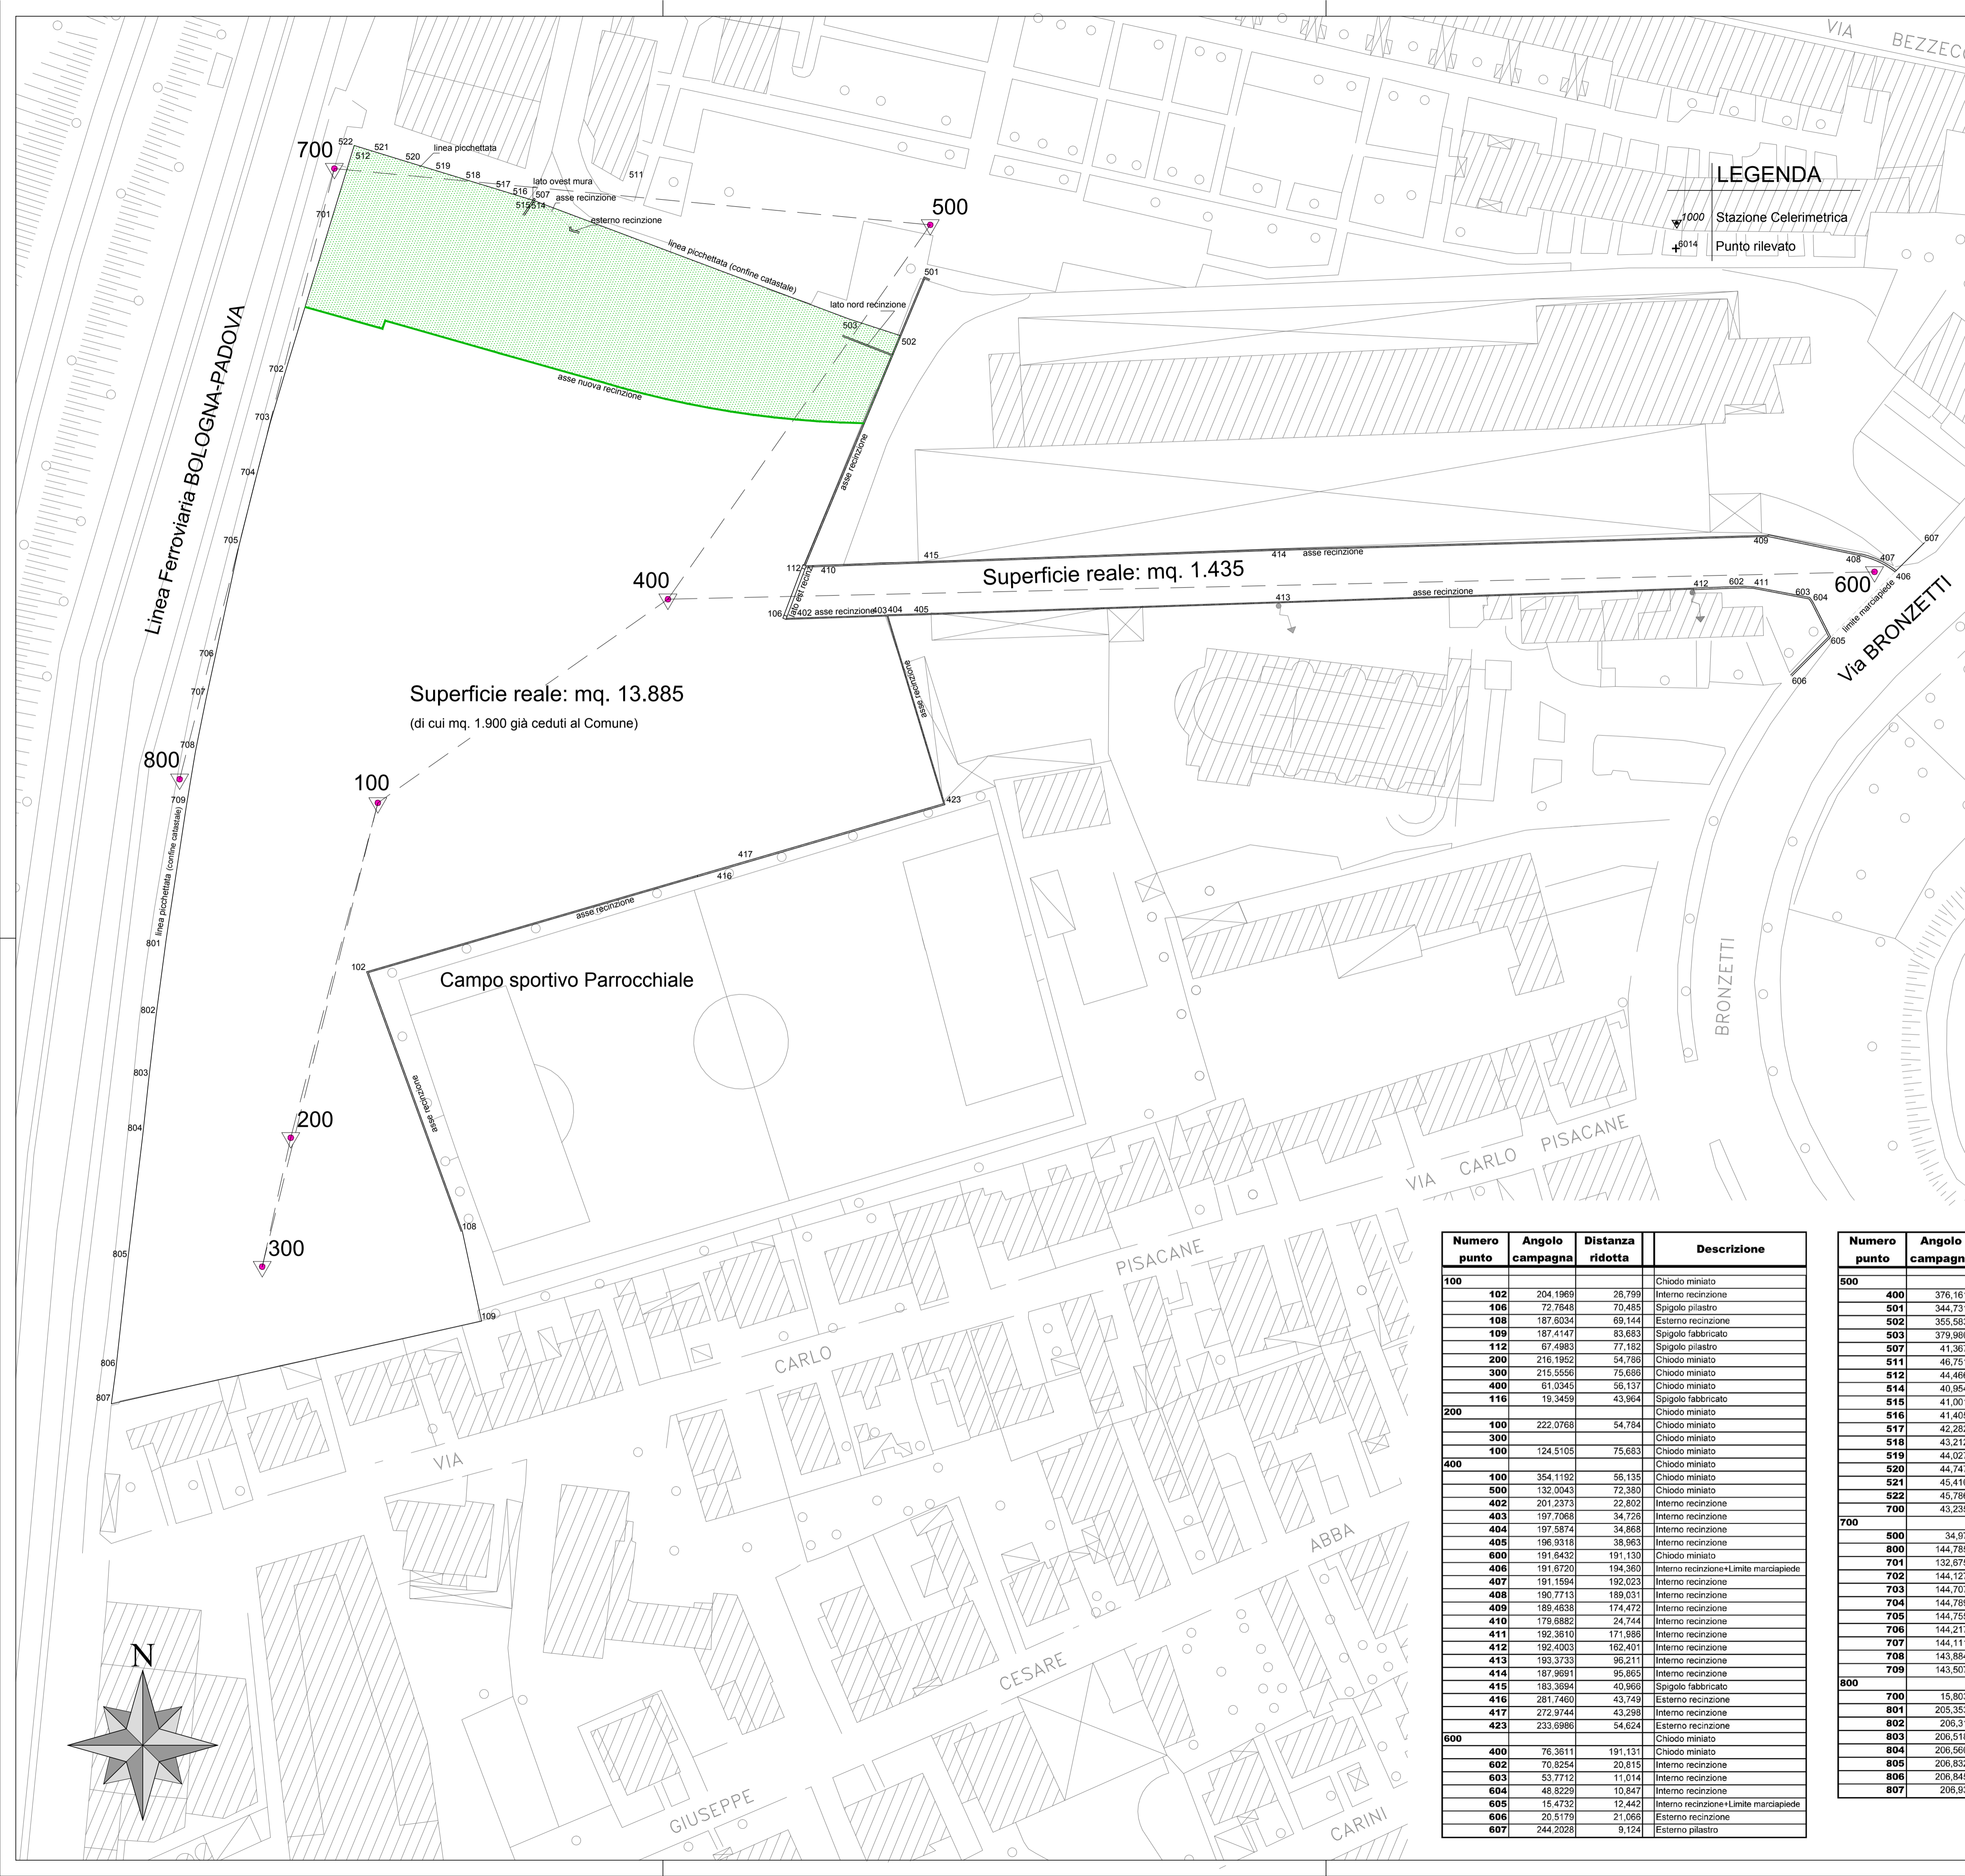

Superficie reale: mq. 13.885
 (di cui mq. 1.900 già ceduti al Comune)

Superficie reale: mq. 1.435

Numero punto	Angolo campagna	Distanza ridotta	Descrizione
100			Chiodo miniato
102	204,1969	26,799	Chiodo miniato
106	72,7848	70,485	Spigolo pilastro
108	187,8034	89,144	Esterno recinzione
109	187,4147	83,683	Spigolo fabbricato
112	67,4983	77,182	Spigolo pilastro
200	216,1952	54,786	Chiodo miniato
300	215,5556	75,686	Chiodo miniato
400	61,0345	56,137	Chiodo miniato
116	19,3459	43,964	Spigolo fabbricato
200			Chiodo miniato
100	222,0768	54,784	Chiodo miniato
300			Chiodo miniato
100	124,5105	75,683	Chiodo miniato
400	354,1192	56,135	Chiodo miniato
500	132,0043	72,380	Chiodo miniato
402	201,2373	22,802	Interno recinzione
403	197,7068	34,726	Interno recinzione
404	197,5874	34,868	Interno recinzione
405	196,9318	38,963	Interno recinzione
600	191,8432	191,130	Chiodo miniato
406	191,6720	194,360	Interno recinzione+Limite marciapiede
407	191,1594	192,023	Interno recinzione
408	190,7713	189,031	Interno recinzione
409	189,4638	174,472	Interno recinzione
410	179,3682	24,744	Interno recinzione
411	192,3610	171,988	Interno recinzione
412	192,4003	182,401	Interno recinzione
413	193,3733	96,211	Interno recinzione
414	187,9691	95,865	Interno recinzione
415	183,3694	40,966	Spigolo fabbricato
416	281,7460	43,749	Esterno recinzione
417	272,9744	43,298	Interno recinzione
423	233,6986	54,624	Esterno recinzione
600			Chiodo miniato
400	76,3611	191,131	Chiodo miniato
602	70,9254	20,815	Interno recinzione
603	53,7712	11,014	Interno recinzione
604	48,8229	10,547	Interno recinzione
605	15,4732	12,442	Interno recinzione+Limite marciapiede
606	20,5179	21,068	Esterno recinzione
607	244,2028	9,124	Esterno pilastro

Numero punto	Angolo campagna	Distanza ridotta	Descrizione
500			Chiodo miniato
400	376,1615	72,383	Chiodo miniato
501	344,7319	8,291	Esterno recinzione
502	355,5831	21,381	Esterno recinzione
503	379,9806	22,309	Spigolo fabbricato
507	41,3678	62,673	Asse recinzione
511	46,7511	48,281	Spigolo fabbricato
512	44,4662	89,057	Esterno recinzione
514	40,9544	63,204	Chiodo miniato
515	41,0017	63,397	Chiodo miniato
516	41,4055	65,132	Chiodo miniato
517	42,2826	69,137	Chiodo miniato
518	43,2129	74,023	Chiodo miniato
519	44,0278	78,922	Chiodo miniato
520	44,7473	83,834	Chiodo miniato
521	45,4102	88,943	Chiodo miniato
522	45,7869	92,138	Chiodo miniato
700	43,2354	94,791	Chiodo su picchetto ligneo
700			Chiodo su picchetto ligneo
500	34,675	94,791	Chiodo miniato
800	144,7854	95,75	Chiodo su picchetto ligneo
701	132,6758	8,202	Picchetto ligneo
702	144,1271	33,686	Picchetto ligneo
703	144,7071	41,574	Picchetto ligneo
704	144,7892	50,578	Picchetto ligneo
705	144,7654	61,69	Picchetto ligneo
706	144,2178	80,056	Picchetto ligneo
707	144,1112	86,232	Picchetto ligneo
708	143,8849	94,788	Picchetto ligneo
709	143,5074	103,649	Picchetto ligneo
800			Chiodo su picchetto ligneo
700	15,8039	99,75	Chiodo su picchetto ligneo
801	205,3532	25,496	Picchetto ligneo
802	206,316	37,717	Picchetto ligneo
803	206,5188	47,734	Picchetto ligneo
804	206,5608	56,476	Picchetto ligneo
805	206,3327	76,528	Picchetto ligneo
806	206,9456	93,98	Picchetto ligneo
807	206,935	99,486	Picchetto ligneo

N.B.: Per il calcolo delle superfici si è utilizzata la formula di GAUSS applicata alle coordinate dei punti vertice del contorno delle aree prese in esame.