



ESTRATTO CATASTALE (Foglio 179) SCALA 1:2000



STRALCIO P.R.G. (Foglio 11) SCALA 1:2000

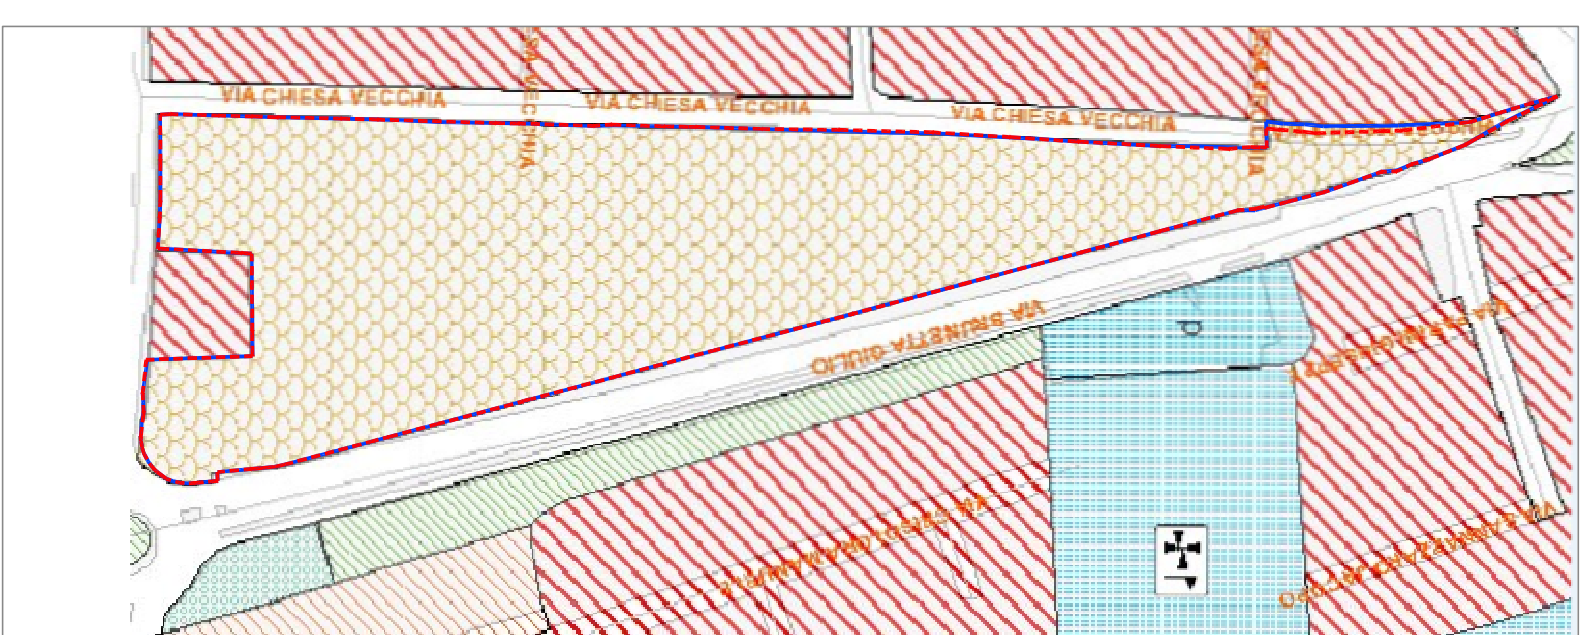


STRALCIO P.R.G. (Foglio 11) SCALA 1:2000

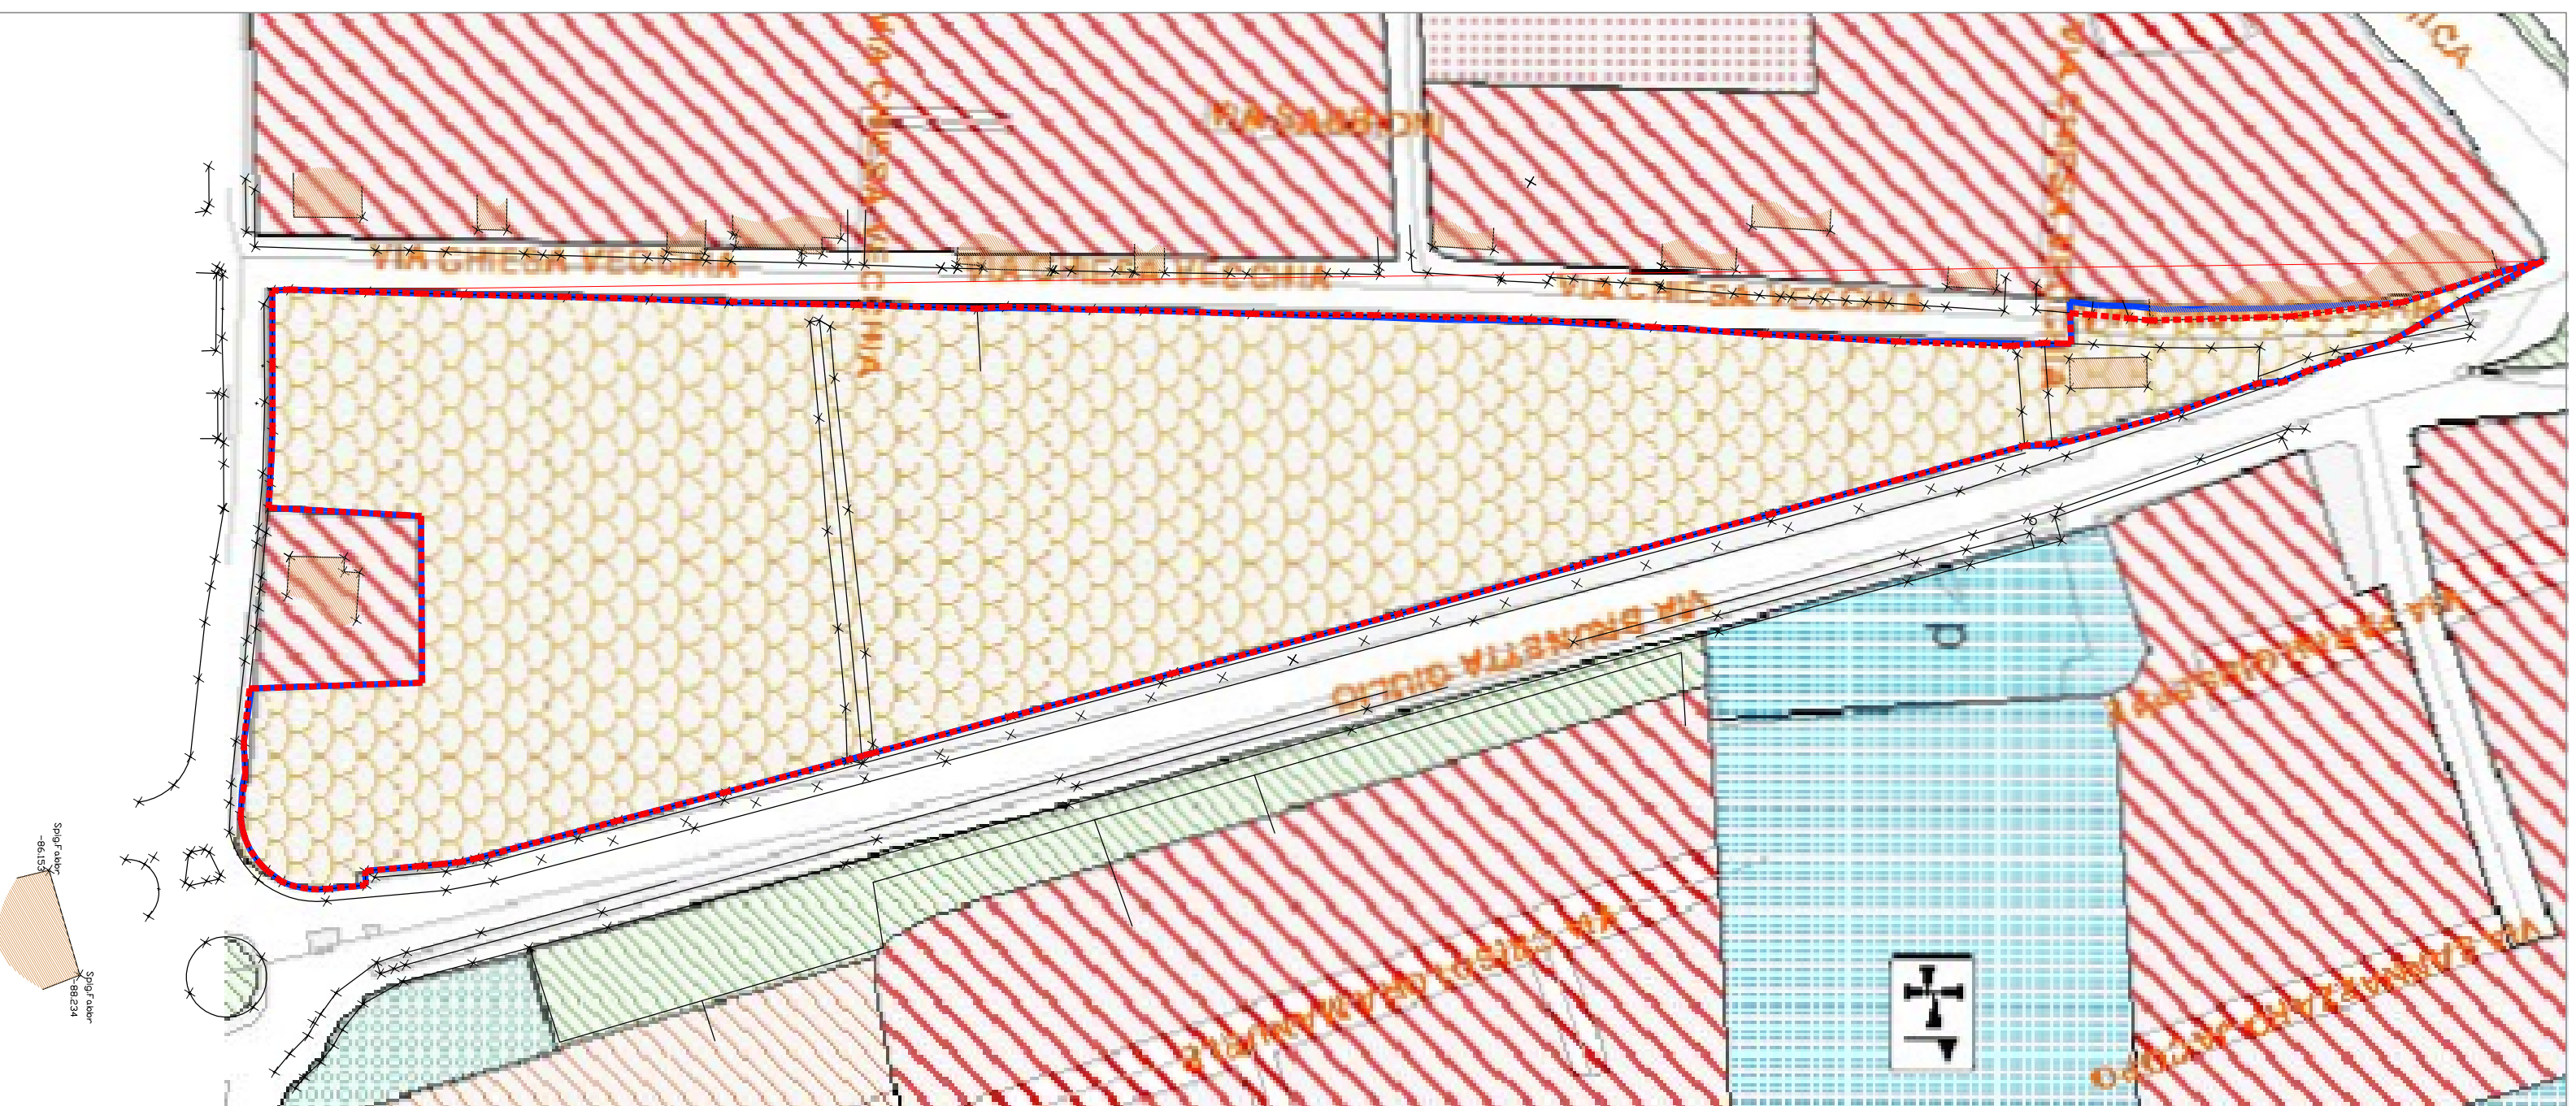


SOVRAPPOSIZIONE RILIEVO - PRG SCALA 1:1.000

LEGENDA:
 ■ FABBRICATI ESISTENTI
 ■ PERIMETRO AREA DI PEREQUAZIONE (P.R.G.)
 --- PERIMETRO AREA DI PROGETTO

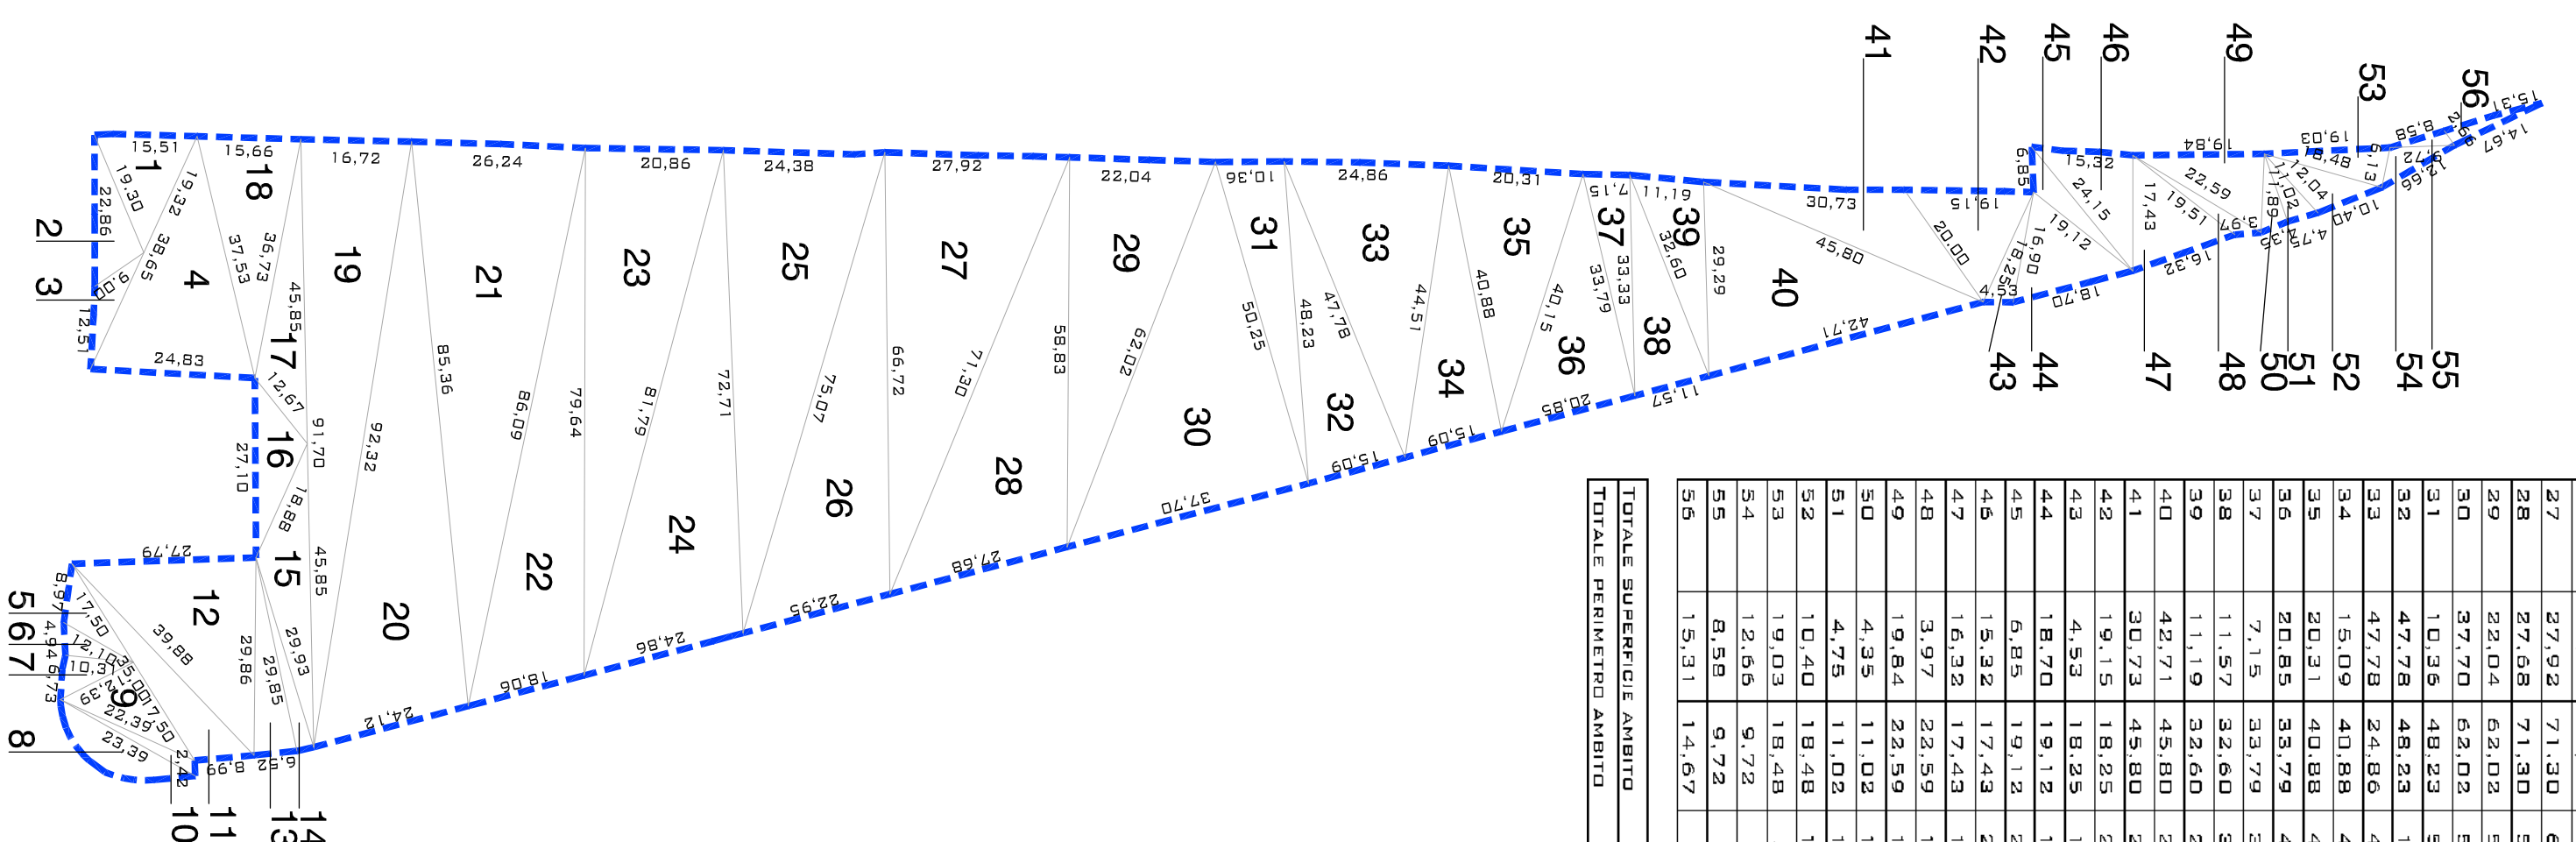

SUPERFICIE AMBITO P.R.G. SCALA 1:1.000

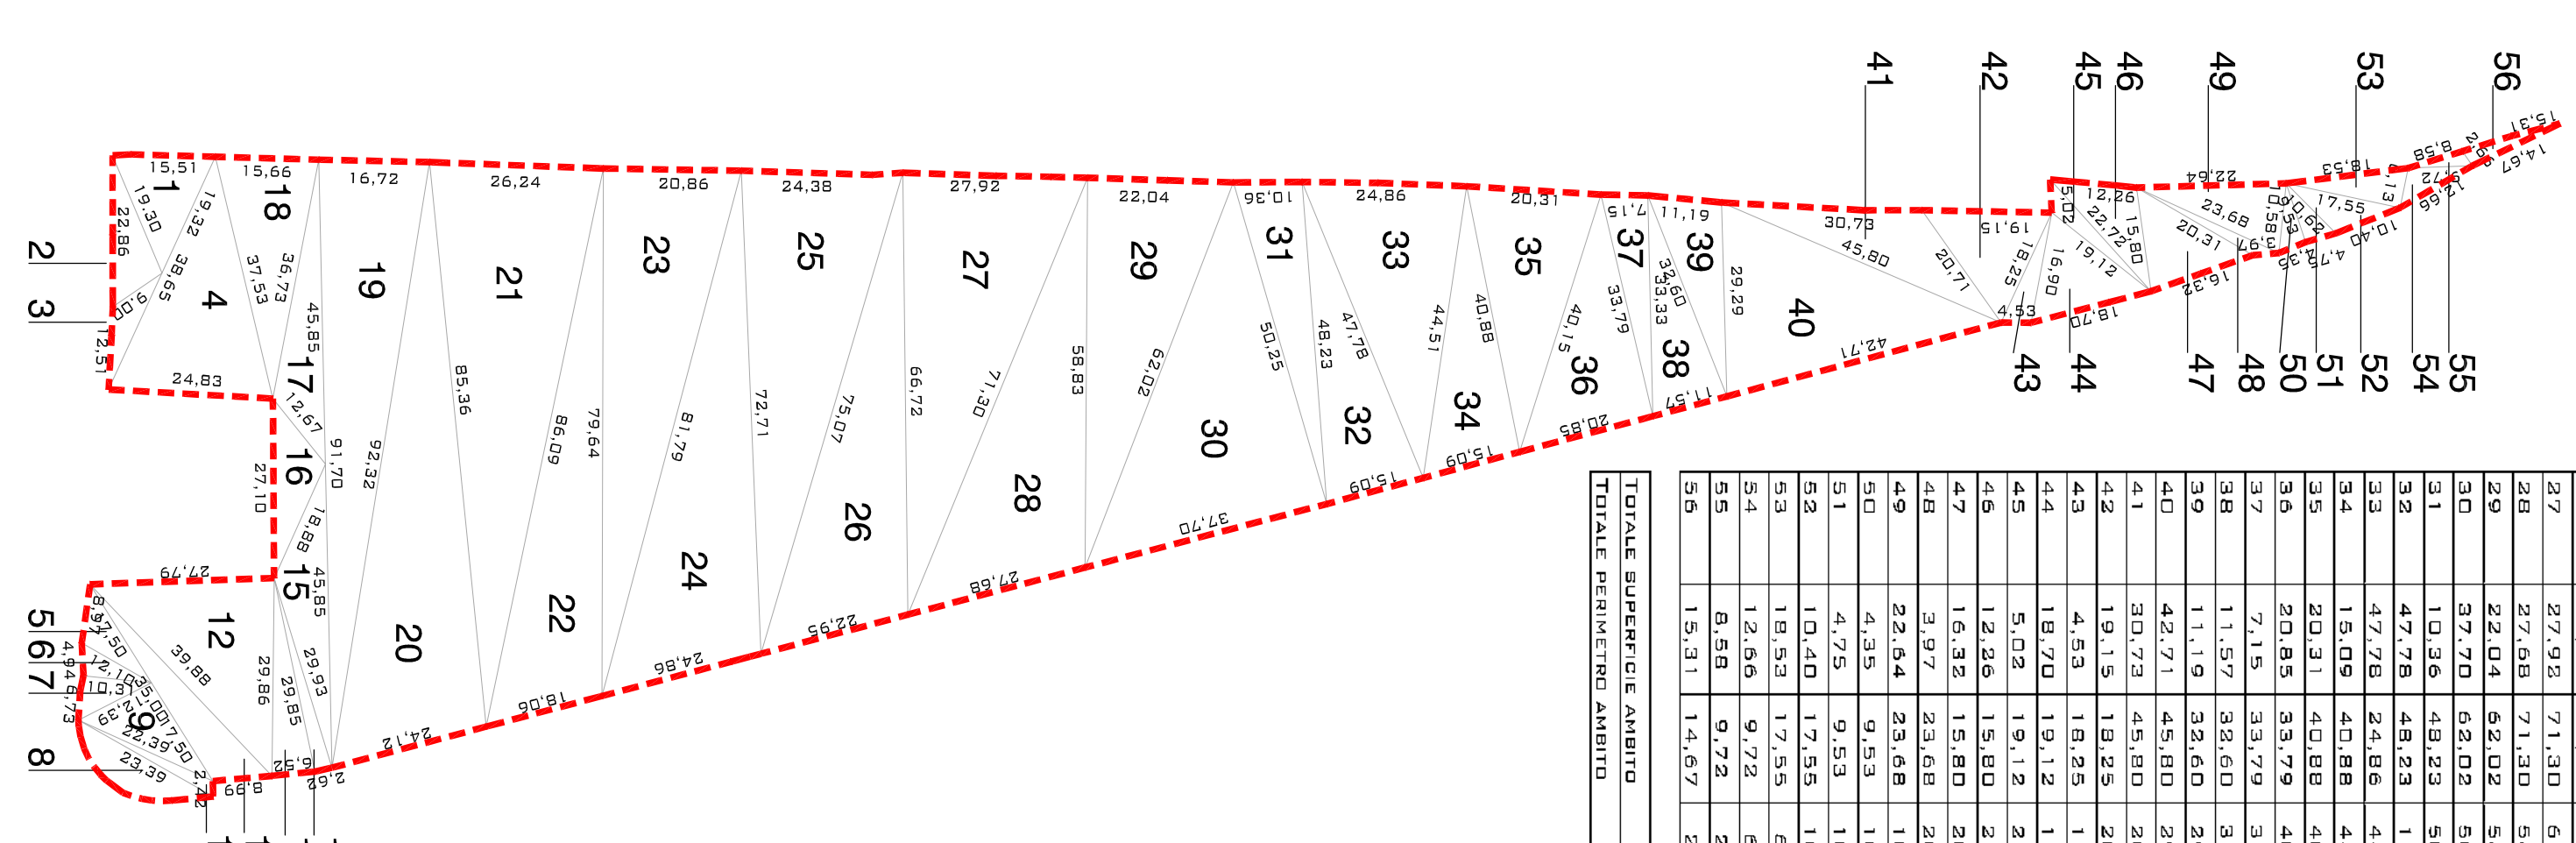

SUPERFICIE AMBITO STATO DI PROGETTO SCALA 1:1.000

SUPERFICIE AMBITO P.R.G.				
SEMP. N°	L-1	L-2	L-3	AREA

SUPERFICIE AMBITO STATO DI PROGETTO				
SEMP. N°	L-1	L-2	L-3	AREA



G.S.P. s.r.l.
 Via Coltellati, n. 2 - PADOVA (PD)
 Via Poma, n. 130/B - Altipresago - PD
 Tel./Fax 0429825710
 email: gsp@gspsrl.it

architetto
 SANDRO GARIBOLDI

collaboratori
 ...

progettazione
 INGEGNERIA - ARCHITETTURA - URBANISTICA - SICUREZZA

progettista

- Dati progettuali
- Lazzaretto Daniela
 - Lazzaretto Livio
 - Lazzaretto Luciano
 - Lazzaretto Roberto
 - Cavriaro Regina
 - Lazzaretto Marco
 - Lazzaretto Alessia
 - Sartore Eida
 - G.S.P. s.r.l.

luogo
 COMUNE DI PADOVA
 PROVINCIA DI PADOVA

base progettuali

PIANO URBANISTICO ATTUATIVO

URBANIZZAZIONE VIA CHIESA VECCHIA

titolo elaborato

identificazione ambito di progetto
 estratto catastale - stralcio P.R.G.
 areofotogrammetrico - calcolo superficie

data

nome lib

scala

altitudine

1:1000 - 1:2000

CHV_MUA_tav 1.dwg

1:1000 - 1:2000

av. 01

A TITOLU DI LEGGE SI RISPETTANO LA PROPRIETA' DI QUESTO DISEGNO CON DIVIETO DI RIPRODUZIONE E DI RENDIMENTO NOTO A TITOLU SENZA NOSTRA AUTORIZZAZIONE