

**LEGENDA RETE TELECOM E FIBRE OTTICHE**

- LINEA TELECOM INTERRATA ESISTENTE
- POZZETTO 600x600 TELECOM ESISTENTE
- POZZETTO 600x600 TELECOM PROGETTO
- - - TUBO FLEX Ø 125 PROGETTO
- - - TUBO FLEX Ø 90 PROGETTO
- POZZETTO P8 IN PROGETTO
- COLONNINA DI DERIVAZIONE IN PROGETTO



progettazione \_\_\_\_\_ progettista \_\_\_\_\_

INGEGNERIA - ARCHITETTURA - URBANISTICA - SICUREZZA



**G.S.P. s.r.l.**  
Via Colbodi, n. 2 - PADOVA (PD)  
UFFICI:  
Via Roma, n. 130/B - Abignasego - PD  
Tel./Fax 049.8825710  
email: garengosp@gmail.com

\_\_\_\_\_

architetto  
**SANDRO GARENGO**

collaboratori  
\_\_\_\_\_  
\_\_\_\_\_

Ditte proprietarie

Lazzaretto Daniela \_\_\_\_\_  
Lazzaretto Livio \_\_\_\_\_  
Lazzaretto Luciano \_\_\_\_\_  
Lazzaretto Roberto \_\_\_\_\_  
Cavvaro Regina \_\_\_\_\_  
Lazzaretto Marco \_\_\_\_\_  
Lazzaretto Alessia \_\_\_\_\_  
Sartore Elda \_\_\_\_\_  
G.S.P. s.r.l. \_\_\_\_\_

luogo \_\_\_\_\_ data \_\_\_\_\_

COMUNE DI PADOVA  
PROVINCIA DI PADOVA

fase progettuale \_\_\_\_\_ nome file \_\_\_\_\_

PIANO URBANISTICO ATTUATIVO

CHV\_PUA\_tav 10.dwg

progetto \_\_\_\_\_ scala \_\_\_\_\_


URBANIZZAZIONE VIA CHIESA VECCHIA

1:500

titolo elaborato \_\_\_\_\_ elaborato \_\_\_\_\_

planimetria di progetto - rete telecom

**tav. 10**

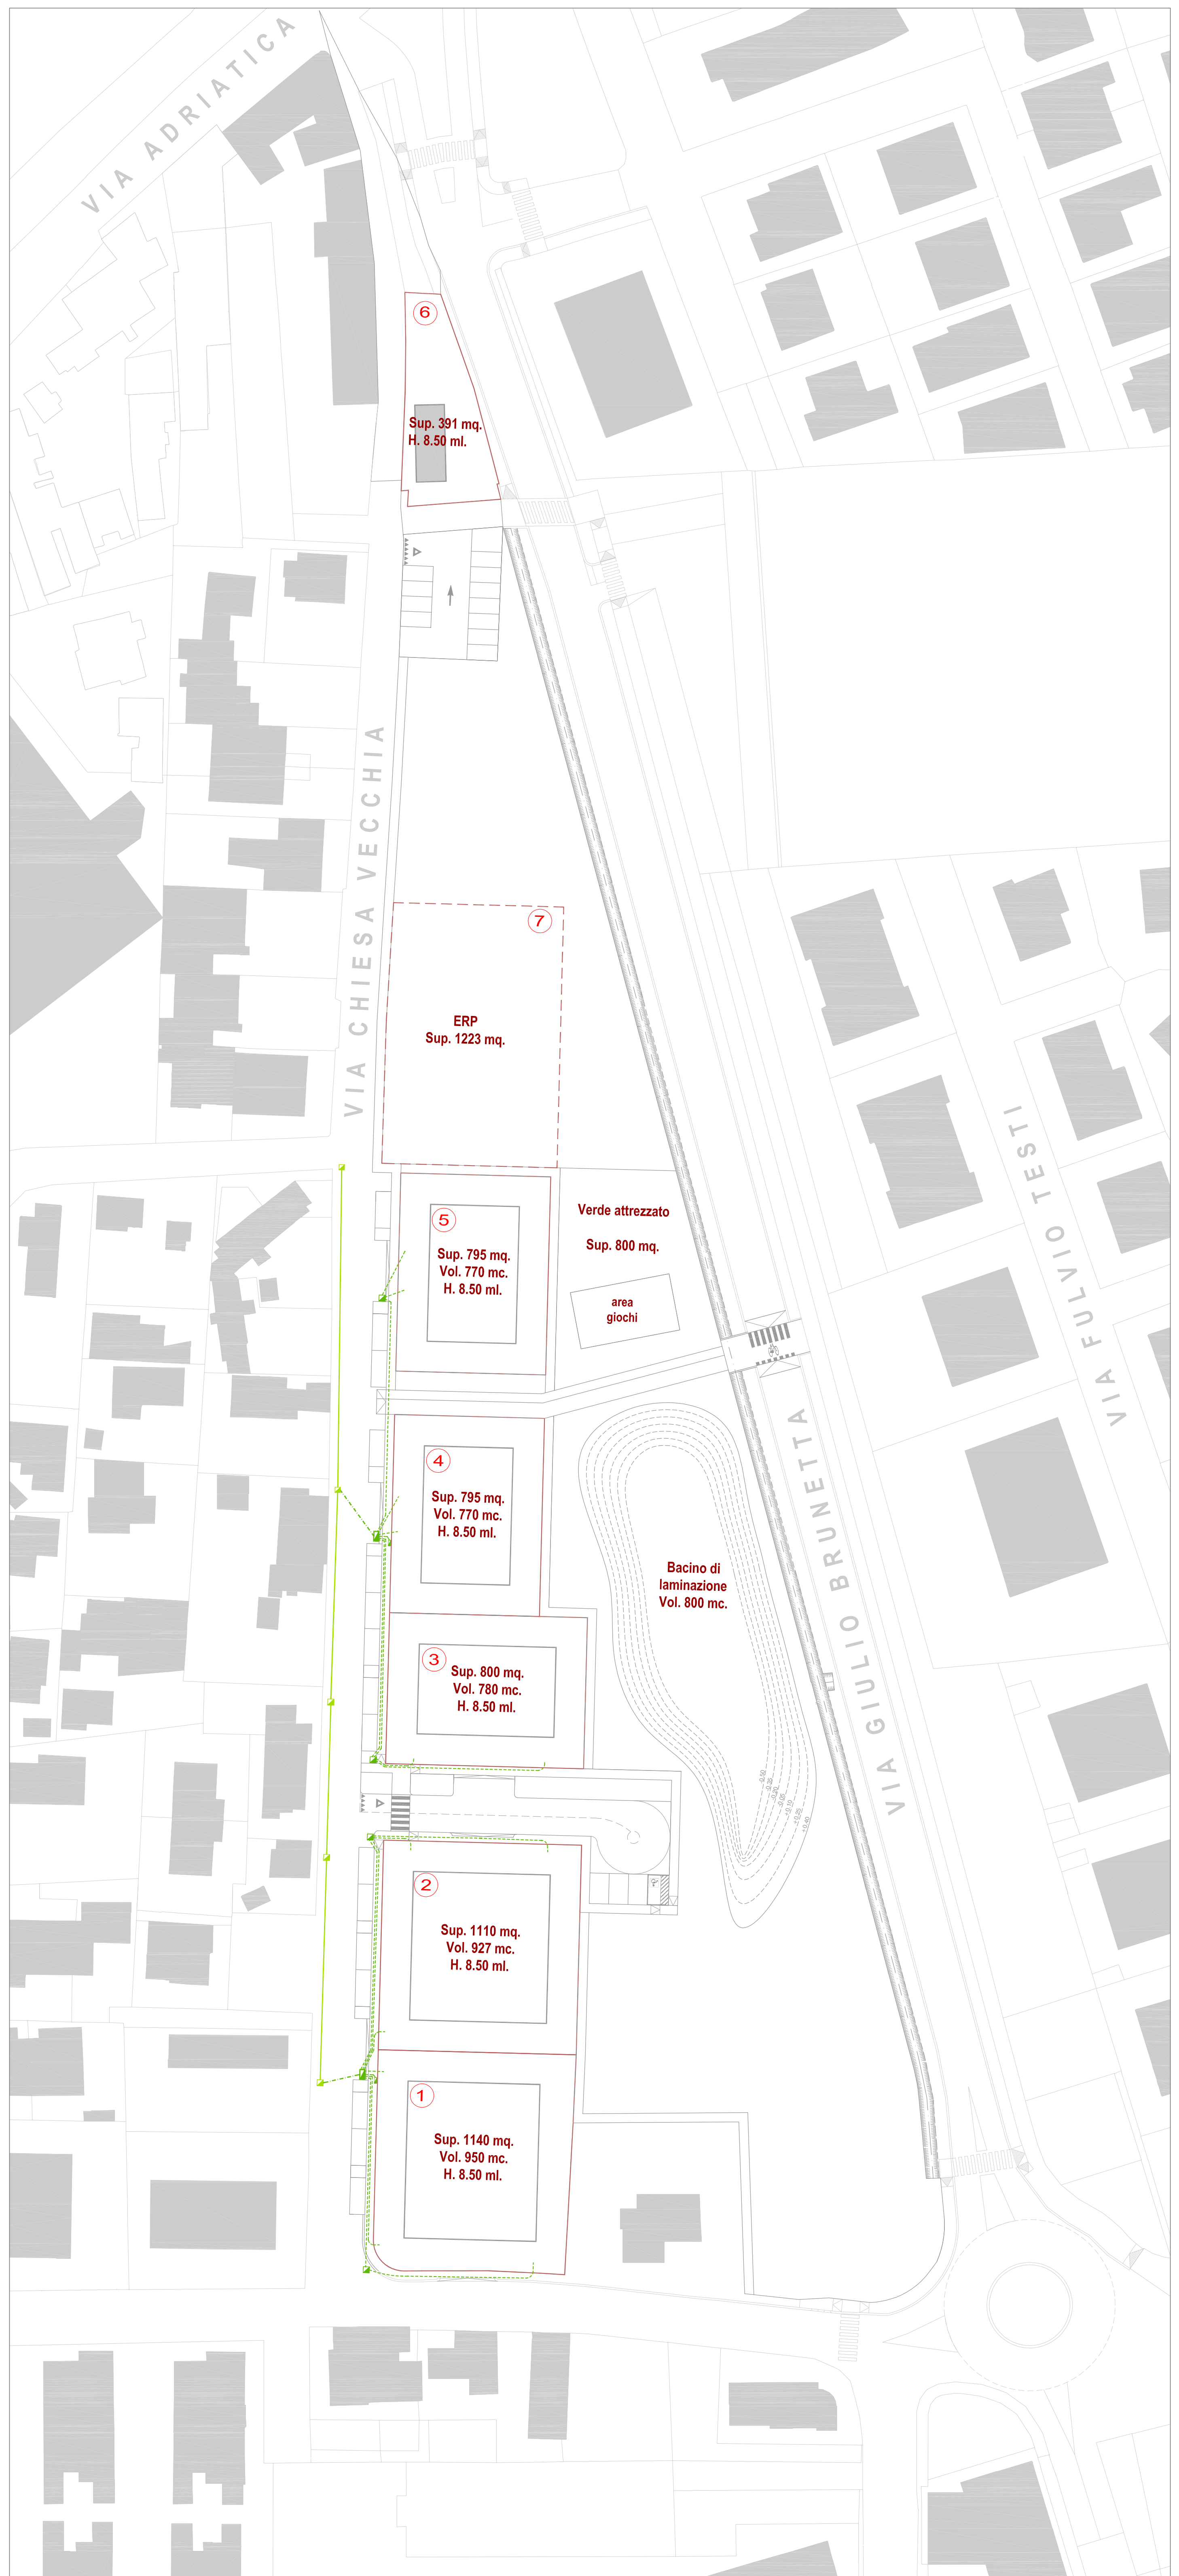

PLANIMETRIA PROGETTO

SCALA 1:500