


LEGENDA RETE ACQUEDOTTO

- LINEA ACQUEDOTTO ESISTENTE
- - - LINEA ACQUEDOTTO IN PROGETTO
- - - ALLACCIO ACQUEDOTTO IN PROGETTO

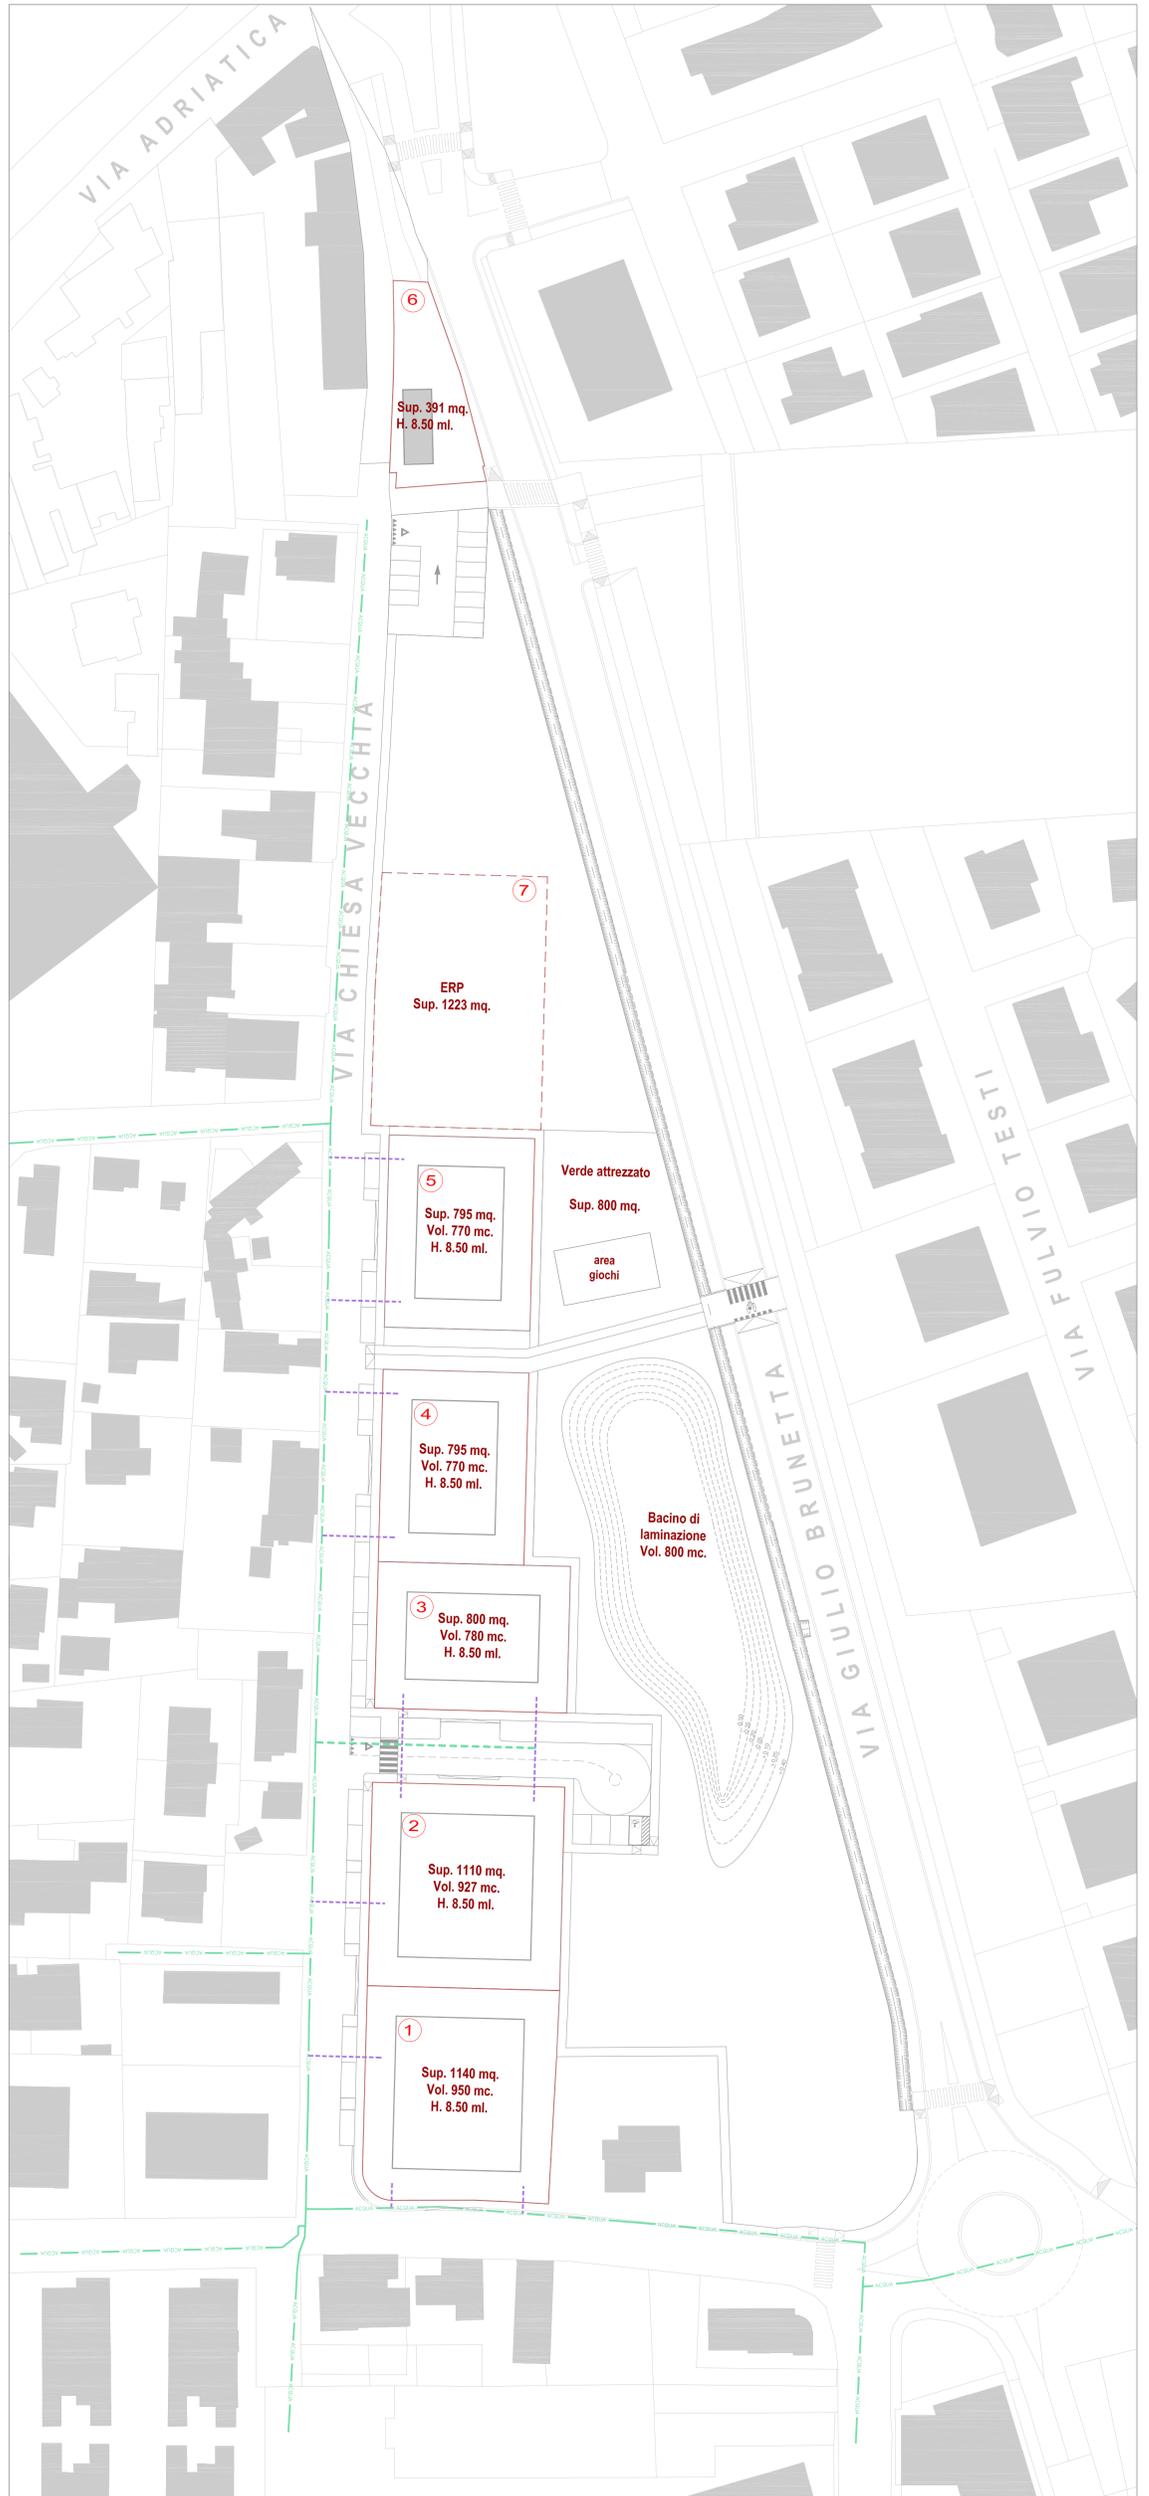

progettazione _____ progettista _____

INGEGNERIA - ARCHITETTURA - URBANISTICA - SICUREZZA



G.S.P. s.r.l.
Via Colbodi, n. 2 - PADOVA (PD)
UFFICI:
Via Roma, n. 130/B - Abignassego - PD
Tel./Fax 049.8825710
email: garengosp@gmail.com

architetto _____

SANDRO GARENGO

collaboratori _____

Ditte proprietarie

- Lazzaretto Daniela _____
- Lazzaretto Livio _____
- Lazzaretto Luciano _____
- Lazzaretto Roberto _____
- Cavaro Regina _____
- Lazzaretto Marco _____
- Lazzaretto Alessia _____
- Sartore Elda _____
- G.S.P. s.r.l. _____

luogo _____ data _____

COMUNE DI PADOVA
PROVINCIA DI PADOVA

fase progettuale _____ nome file _____

PIANO URBANISTICO ATTUATIVO

CHV_PUA_tav 11.dwg

progetto _____ scala _____

URBANIZZAZIONE VIA CHIESA VECCHIA

1:500

titolo elaborato _____ elaborato _____

planimetria di progetto - rete acquedotto

tav. 11

PLANIMETRIA PROGETTO

SCALA 1:500

A TERMINI DI LEGGE CI RISERVAMO LA PROPRIETA' DI QUESTO DISEGNO CON DIVIETO DI RIPRODURLO E DI RENDERSILO NOTO A TERZI SENZA NOSTRA AUTORIZZAZIONE.