

**LEGENDA RETE METANODOTTO**

- LINEA GAS METANO ESISTENTE
- - - LINEA GAS METANO IN PROGETTO
- - - ALLACCI GAS METANO IN PROGETTO



progettazione \_\_\_\_\_ progettista \_\_\_\_\_

INGEGNERIA - ARCHITETTURA - URBANISTICA - SICUREZZA



**G.S.P. s.r.l.**  
Via Colbodi, n. 2 - PADOVA (PD)  
UFFICI:  
Via Roma, n. 130/B - Abignasago - PD  
Tel./Fax 049.8825710  
email: garengosp@gmail.com

architetto \_\_\_\_\_

**SANDRO GARENGO**

collaboratori \_\_\_\_\_

Ditte proprietarie

- Lazzaretto Daniela \_\_\_\_\_
- Lazzaretto Livio \_\_\_\_\_
- Lazzaretto Luciano \_\_\_\_\_
- Lazzaretto Roberto \_\_\_\_\_
- Cavraro Regina \_\_\_\_\_
- Lazzaretto Marco \_\_\_\_\_
- Lazzaretto Alessia \_\_\_\_\_
- Sartore Elda \_\_\_\_\_
- G.S.P. s.r.l. \_\_\_\_\_

luogo \_\_\_\_\_ data \_\_\_\_\_

COMUNE DI PADOVA  
PROVINCIA DI PADOVA

fase progettuale \_\_\_\_\_ nome file \_\_\_\_\_

PIANO URBANISTICO ATTUATIVO \_\_\_\_\_ CHV\_PUA\_tav 12.dwg


progetto \_\_\_\_\_ scala \_\_\_\_\_

URBANIZZAZIONE VIA CHIESA VECCHIA \_\_\_\_\_ 1:500

titolo elaborato \_\_\_\_\_ elaborato \_\_\_\_\_

planimetria di progetto - rete metanodotto

**tav. 12**

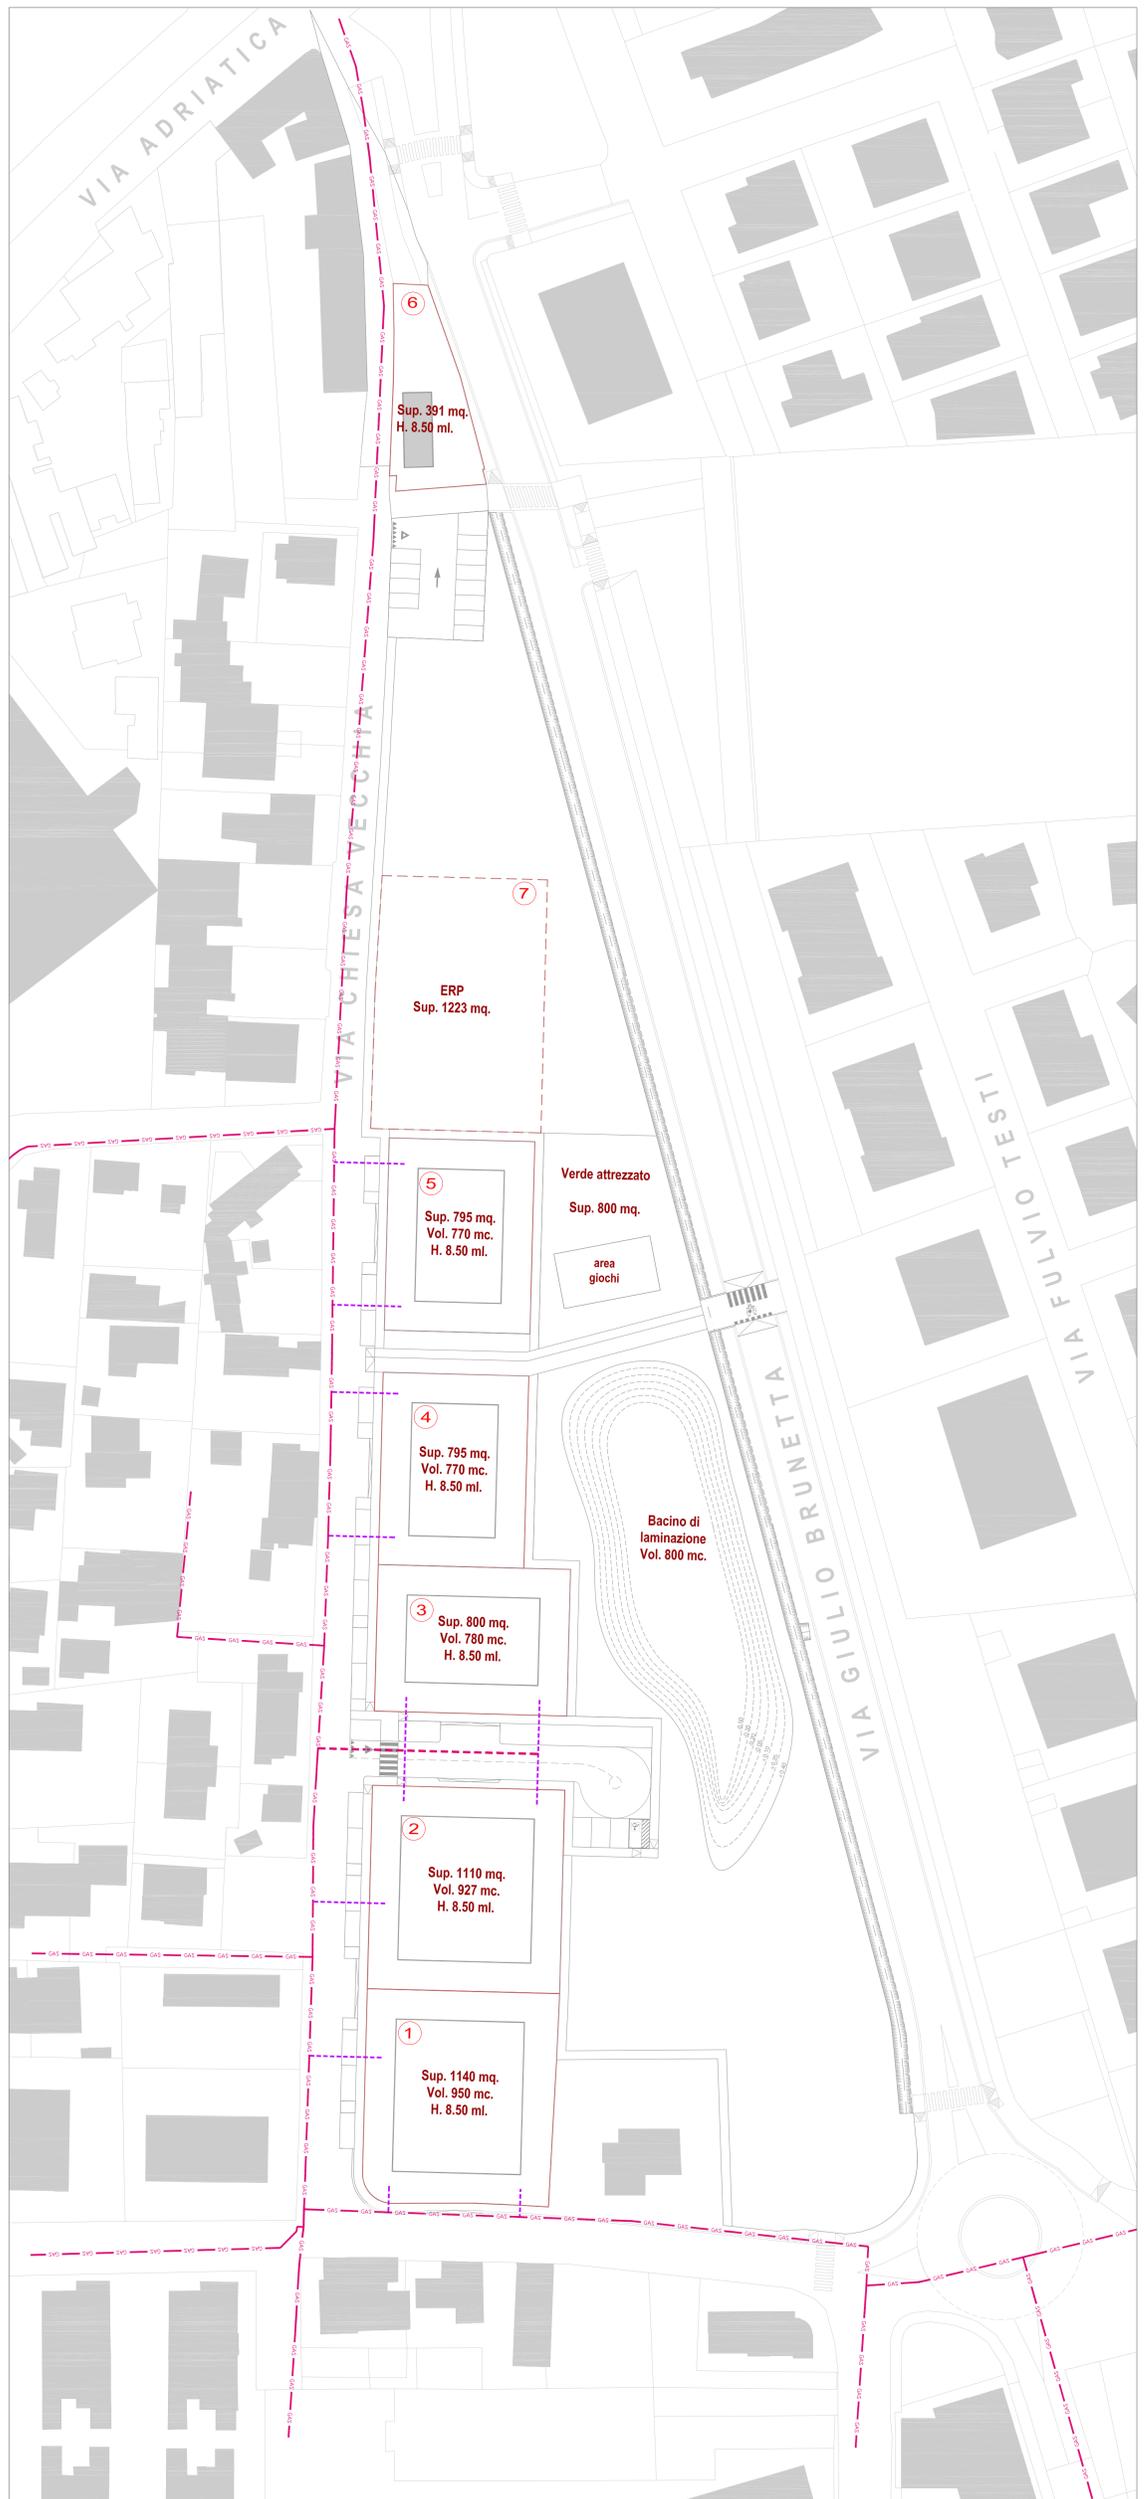

PLANIMETRIA PROGETTO

SCALA 1:500

A TERMINI DI LEGGE CI RISERVAMO LA PROPRIETA' DI QUESTO DISEGNO CON DIVIETO DI RIPRODURLO E DI RENDERSI NOTO A TERZI SENZA NOSTRA AUTORIZZAZIONE.