



Palo esistente da spostare n. 1

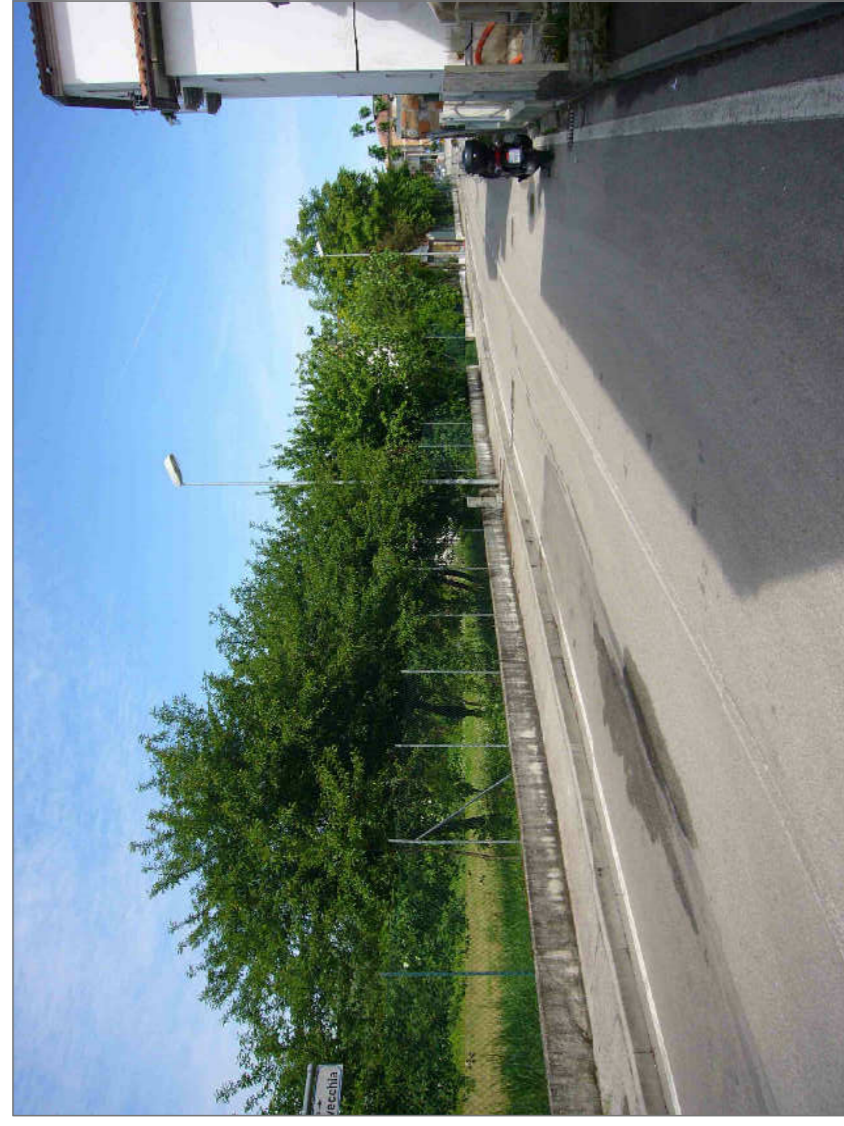

Palo esistente da spostare n. 2

LEGENDA RETE ILLUMINAZIONE PUBBLICA

- PUNTO LUCE ESISTENTE
- ⚡ PUNTO LUCE ESISTENTE DA RIMUOVERE O SPOSTARE
- LINEA DI ALIMENTAZIONE INTERRATA IN PROGETTO
- PUNTO LUCE ESISTENTE IN NUOVA POSIZIONE
- ⚡ PALO H=5.00 MT + PUNTO LUCE
- ⚡ PALO H=8.00 MT + PUNTO LUCE
- ⚡ PALO H=8.00 MT + DOPPIO PUNTO LUCE

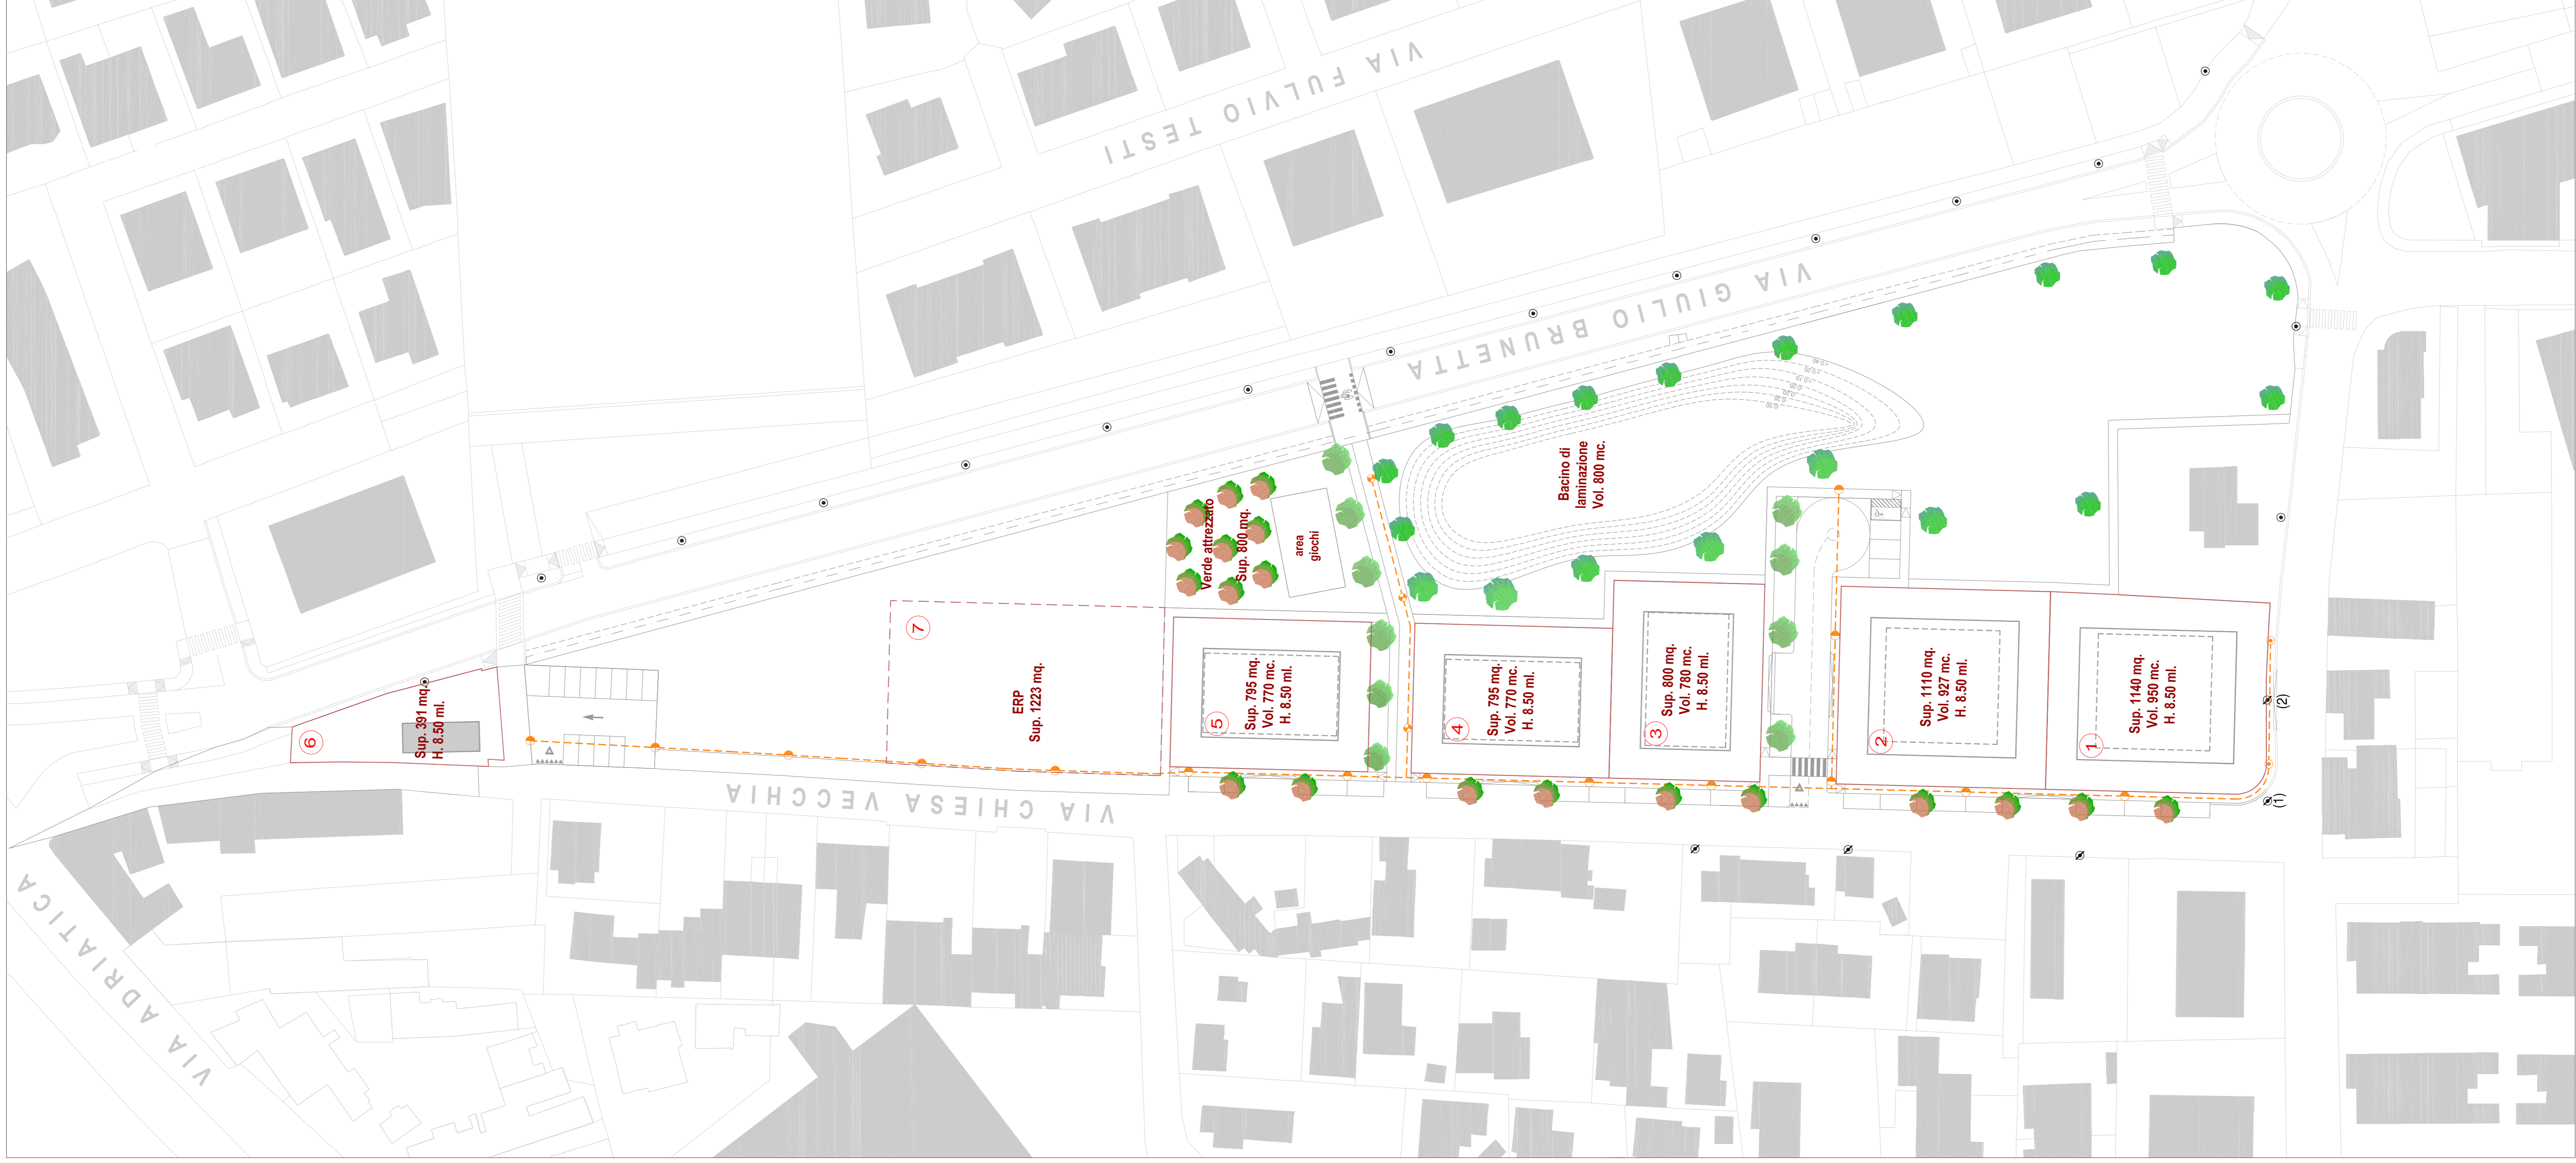

PLANIMETRIA PROGETTO

Scala 1:500



progettazione

INGEGNERIA - ARCHITETTURA - URBANISTICA - SICUREZZA



G.S.P. s.r.l.
 architetto
 Via Calosci, 1, 2 - PADOVA (PD)
 UFFICI
 Via Roma, n. 130/B - Albignasego - PD
 Tel./Fax. 049.8625710
 email: garengosp@gmail.com

Ditte proprietarie

- Lazzaretto Daniela
- Lazzaretto Livio
- Lazzaretto Luciano
- Lazzaretto Roberto
- Cavvaro Regina
- Lazzaretto Marco
- Lazzaretto Alessia
- Sartore Elda
- G.S.P. s.r.l.

progettista

SANDRO GARENGO

collaboratori

luogo

COMUNE DI PADOVA
 PROVINCIA DI PADOVA

fase progettuale

PIANO URBANISTICO ATTUATIVO

progetto

URBANIZZAZIONE VIA CHIESA VECCHIA

titolo elaborato

elaborato

1:500

scala

CHV_PUA_tav_13.dwg

nome file

data

planimetria di progetto_
 rete illuminazione pubblica

tav. 13

A TERMINI DI LEGGE CI RISERVAMO LA PROPRIETA' DI QUESTO DISEGNO CON DIRITTO DI RIPRODURRE E IN FIDELMENTE NOTO A TERZI SENZA NOSTRA AUTORIZZAZIONE