

# COMUNE DI PADOVA

PIANO DI PEREQUAZIONE INTEGRATA  
IN ZONA MONTA' VIA CORONELLI



regime delle aree

**TAV. 08**

scala 1: 500

STUDIO TECNICO GEOM. GARAVELLO MICHELE


STUDIO SIDOTI INGEGNERIA-ARCHITETTURA

Topografia ed elaborazioni grafiche

C.SO DEL FOPOLO, 6 (PD) - tel. 049.8756855 fax 049.851570

VIA PAOLO FABBRI, 5/b (PD) - tel. 049.8936248

E-MAIL info@studiosidoti.com

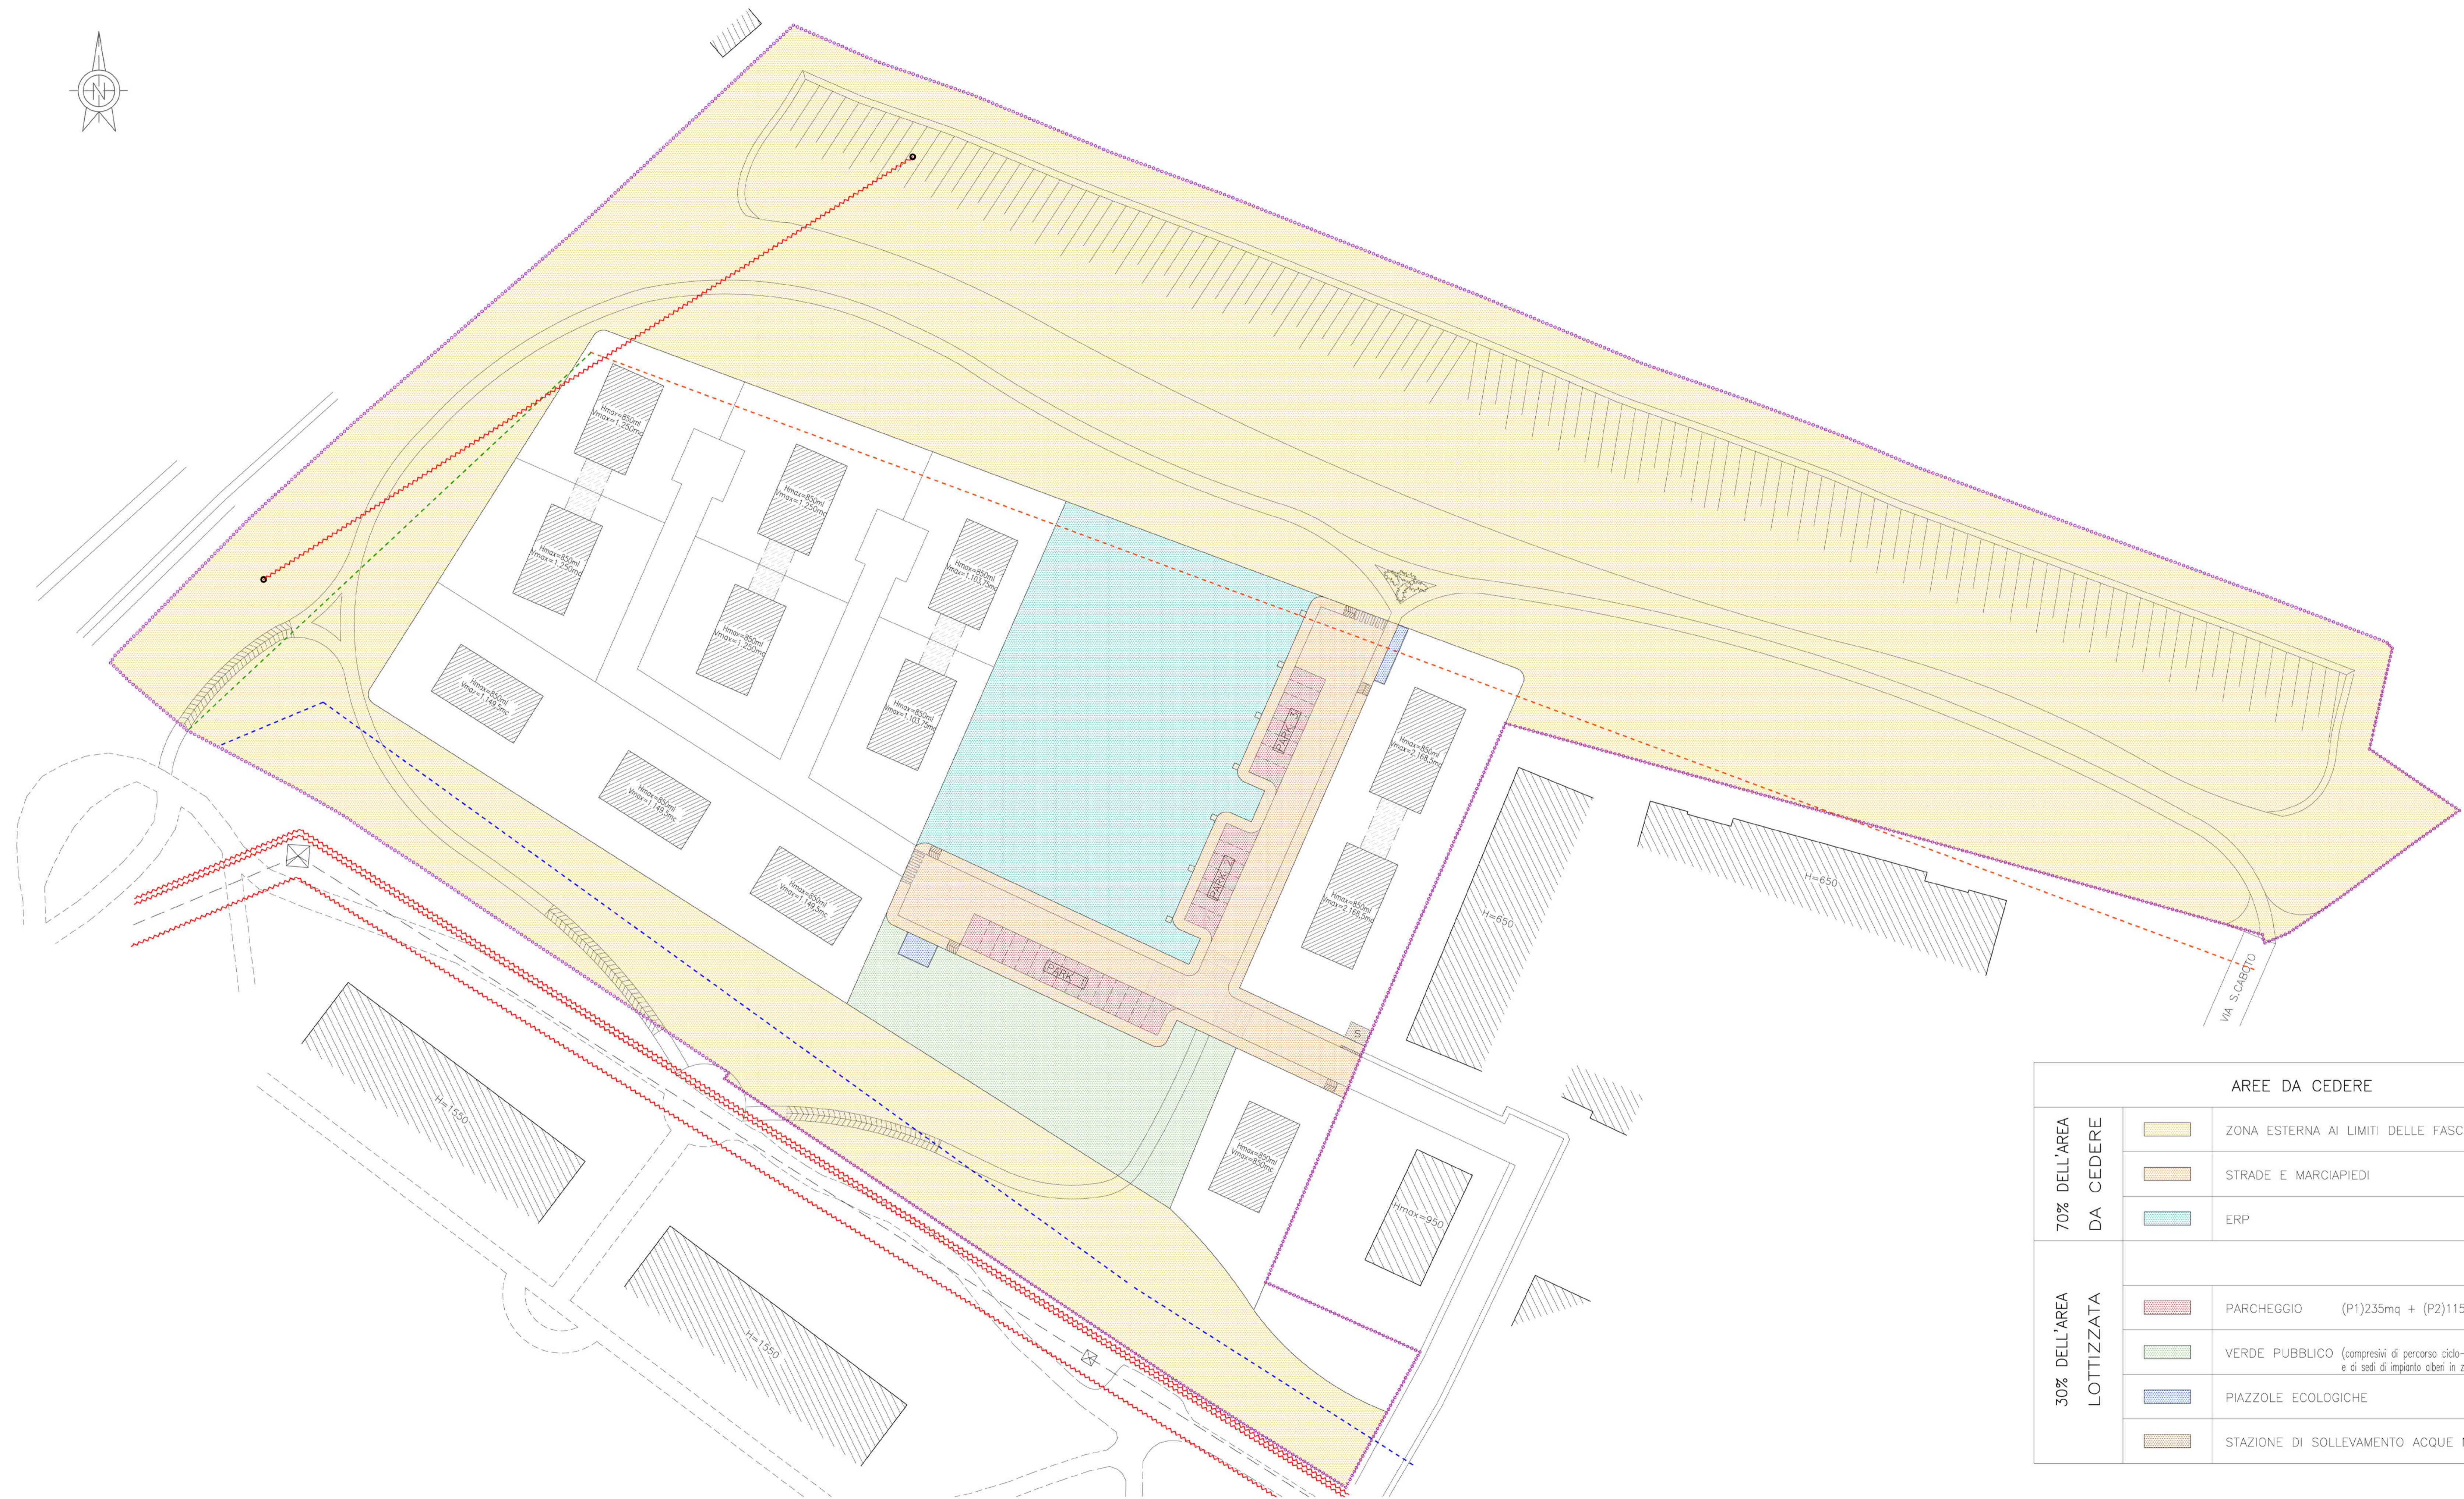

## LEGENDA

- LIMITE AREA D'INTERVENTO
- LIMITE FASCIA DI RISPETTO STRADALE
- LIMITE FASCIA DI RISPETTO LINEA FERROVIARIA INDICATA NEL P.R.G.
- LIMITE FASCIA DI RISPETTO DALL'ELETTRODOTTO
- ASSE FOSSO
- ~~~~~ LINEA ELETTRICA
- PALO ENEL
- FABBRICATI LIMITROFI
- SAGOMA FABBRICATI DI PROGETTO
- EVENTUALE COLLEGAMENTO TRA FABBRICATI
- RAMPA PER DISABILI SU MARCIAPIEDE
- BACINO DI LAMINAZIONE

		AREE DA CEDERE	TOTALE
70% DELL'AREA DA CEDERE	<span style="background-color: #f9e79f; width: 15px; height: 10px; display: inline-block;"></span>	ZONA ESTERNA AI LIMITI DELLE FASCE DI RISPETTO	MQ = 28.391
	<span style="background-color: #f4cccc; width: 15px; height: 10px; display: inline-block;"></span>	STRADE E MARCIAPIEDI	MQ = 1801
	<span style="background-color: #cfe2f3; width: 15px; height: 10px; display: inline-block;"></span>	ERP	MQ = 3.296
30% DELL'AREA LOTTIZZATA	<span style="background-color: #e6d8cc; width: 15px; height: 10px; display: inline-block;"></span>	PARCHEGGIO (P1)235mq + (P2)115mq + (P3)125mq	MQ = 475
	<span style="background-color: #cfe2f3; width: 15px; height: 10px; display: inline-block;"></span>	VERDE PUBBLICO (comprensivi di percorso ciclo-pedonale pari a 76 mq e di sedi di impianto alberi in zona ERP di 1mqx1m l'uno)	MQ = 1.458
	<span style="background-color: #cfe2f3; width: 15px; height: 10px; display: inline-block;"></span>	PIAZZOLE ECOLOGICHE	MQ = 48
	<span style="background-color: #f4cccc; width: 15px; height: 10px; display: inline-block;"></span>	STAZIONE DI SOLLEVAMENTO ACQUE NERE	MQ = 12
			<b>MQ = 35.481</b>