



COMUNE DI PADOVA

Quartiere n. 3 Est Brenta - Venezia, Forcellini, Camin


Committente: **Menegazzo Vanda** procura a **Borgato Ivano**
Menegazzo Adriana
Borgato Fabio
Borgato Ivano
Borgato Ennio

TITOLO: **Area di Perequazione Integrata - via delle Granze**
PIANO URBANISTICO ATTUATIVO "Green Village"
 Data: giugno 2012
 Agg:


TAV. **4**
 Elaborato: **TRASPOSIZIONE DI PRG SU RILIEVO TOPOGRAFICO**
TRASPOSIZIONE TRA ZONE E AREE
 scala 1:500

STUDIO MOCELLINI
 tel/fax 049 774305 mail studiomocellini@libero.it
 Mocellini Geom. Stefano - via Vigonovese n. 25 Padova
 Mocellini Ing Marco - via Giacosa n. 5 Padova

PLANIMETRIA STATO DI FATTO - TRASPOSIZIONE DI P.R.G. e VINCOLI SU RILIEVO TOPOGRAFICO

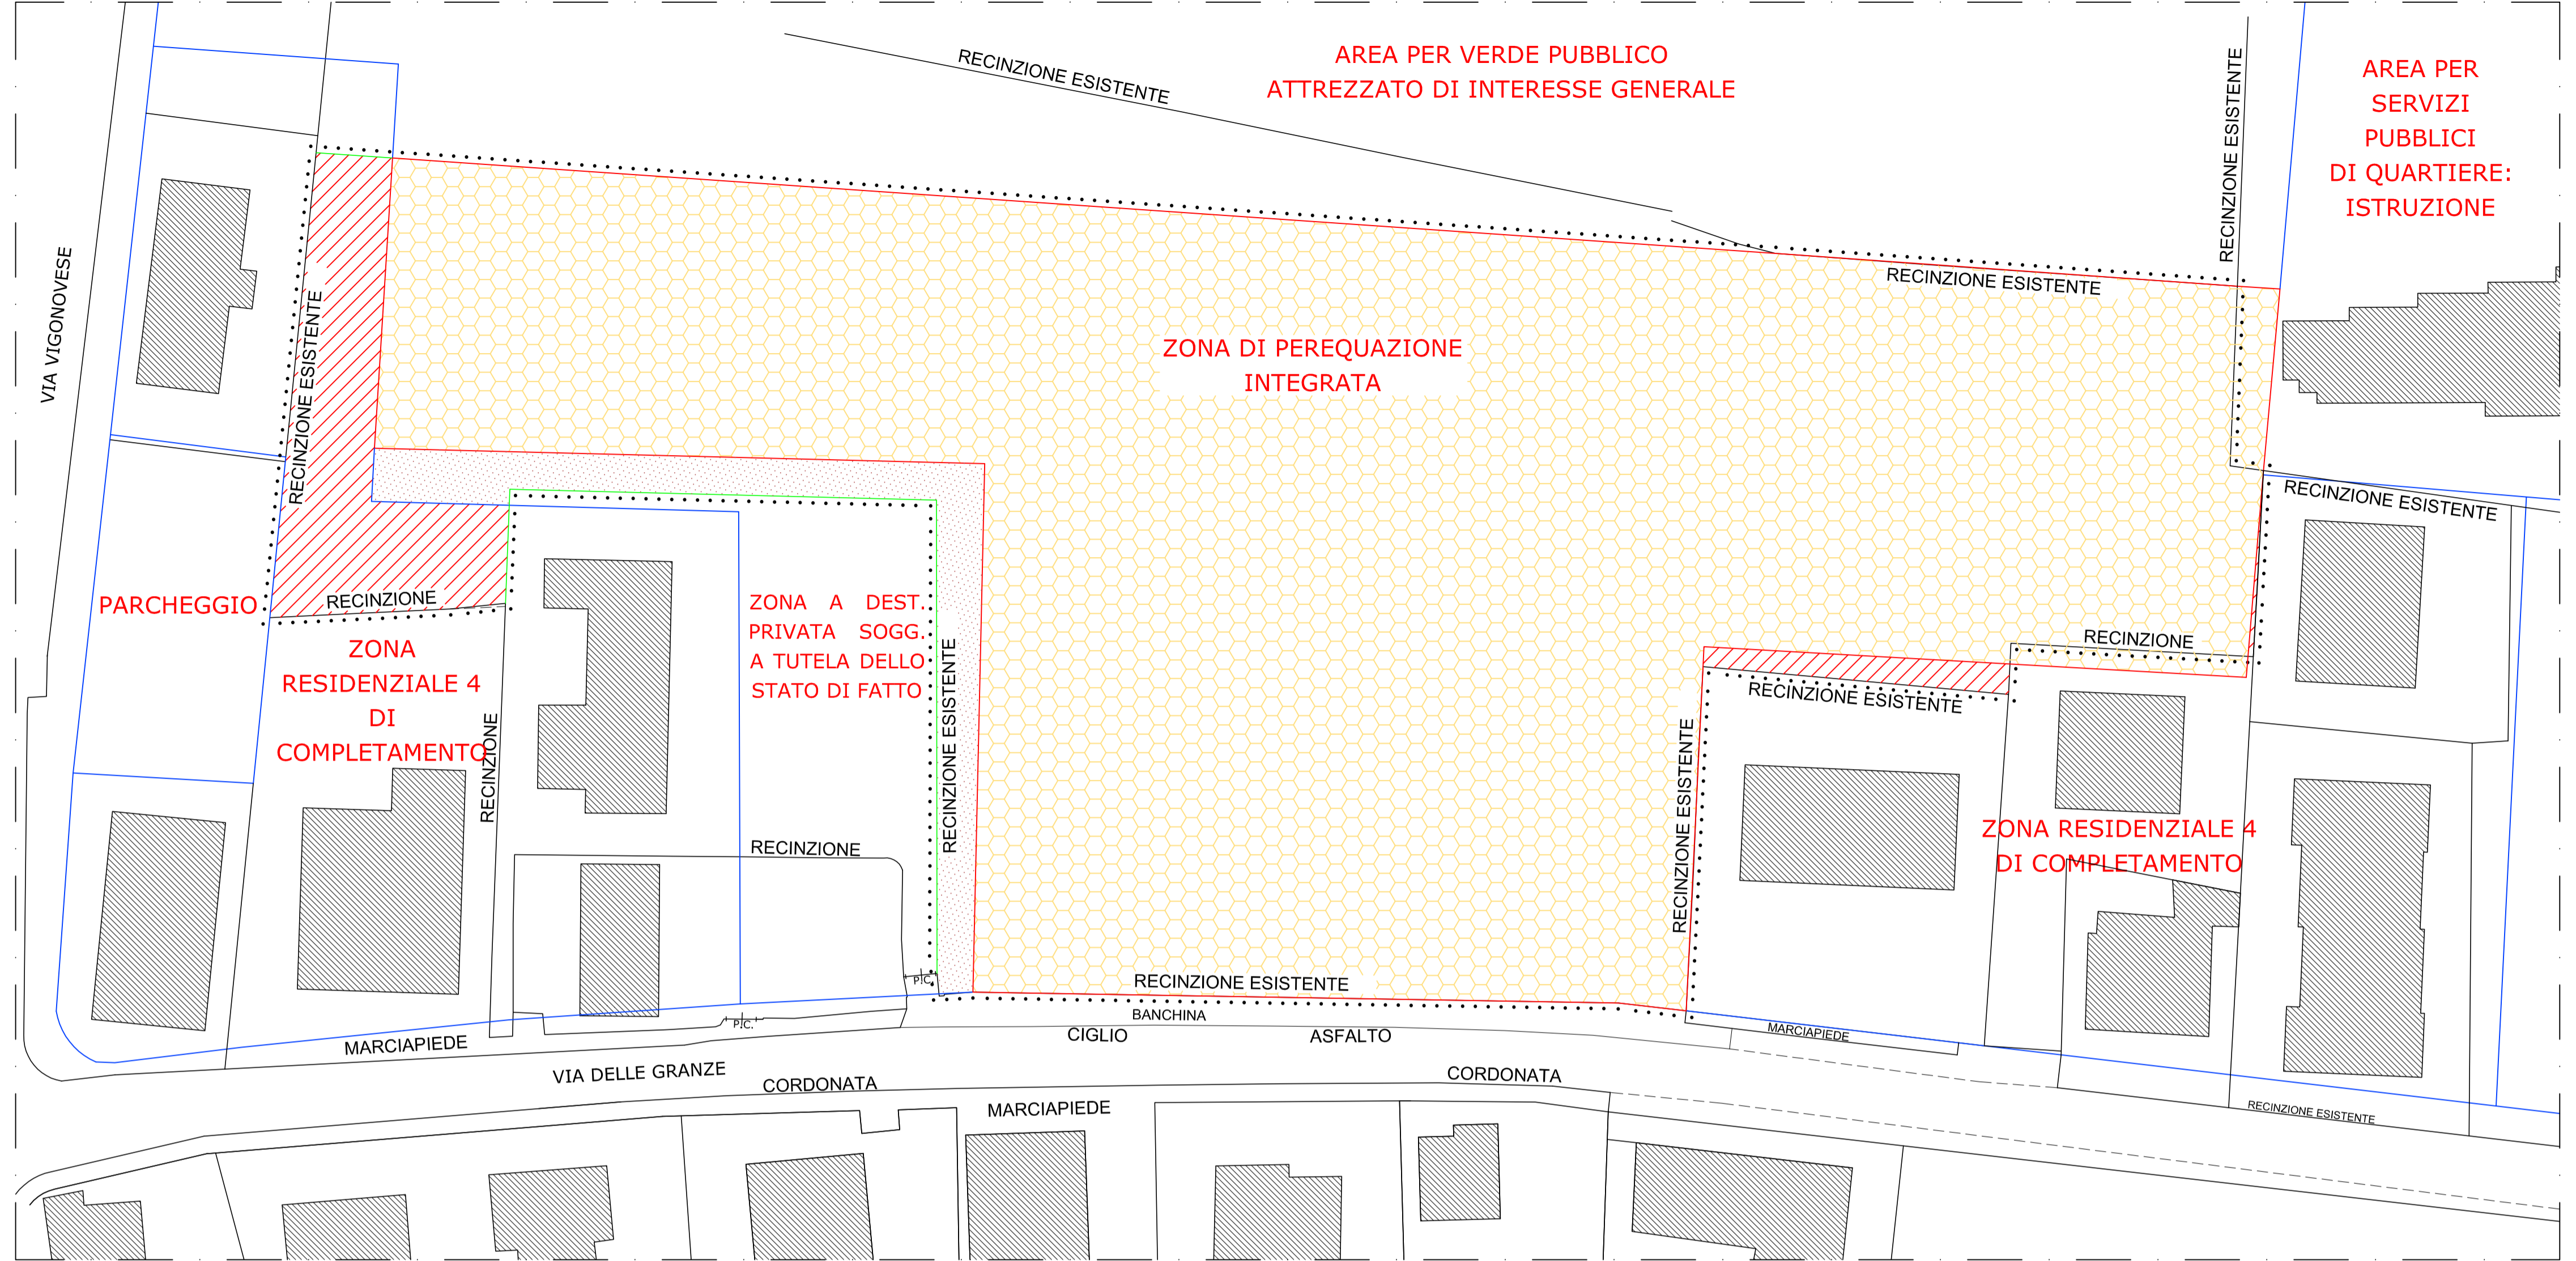

PLANIMETRIA STATO DI FATTO - TRASPOSIZIONE TRA ZONE E AREE

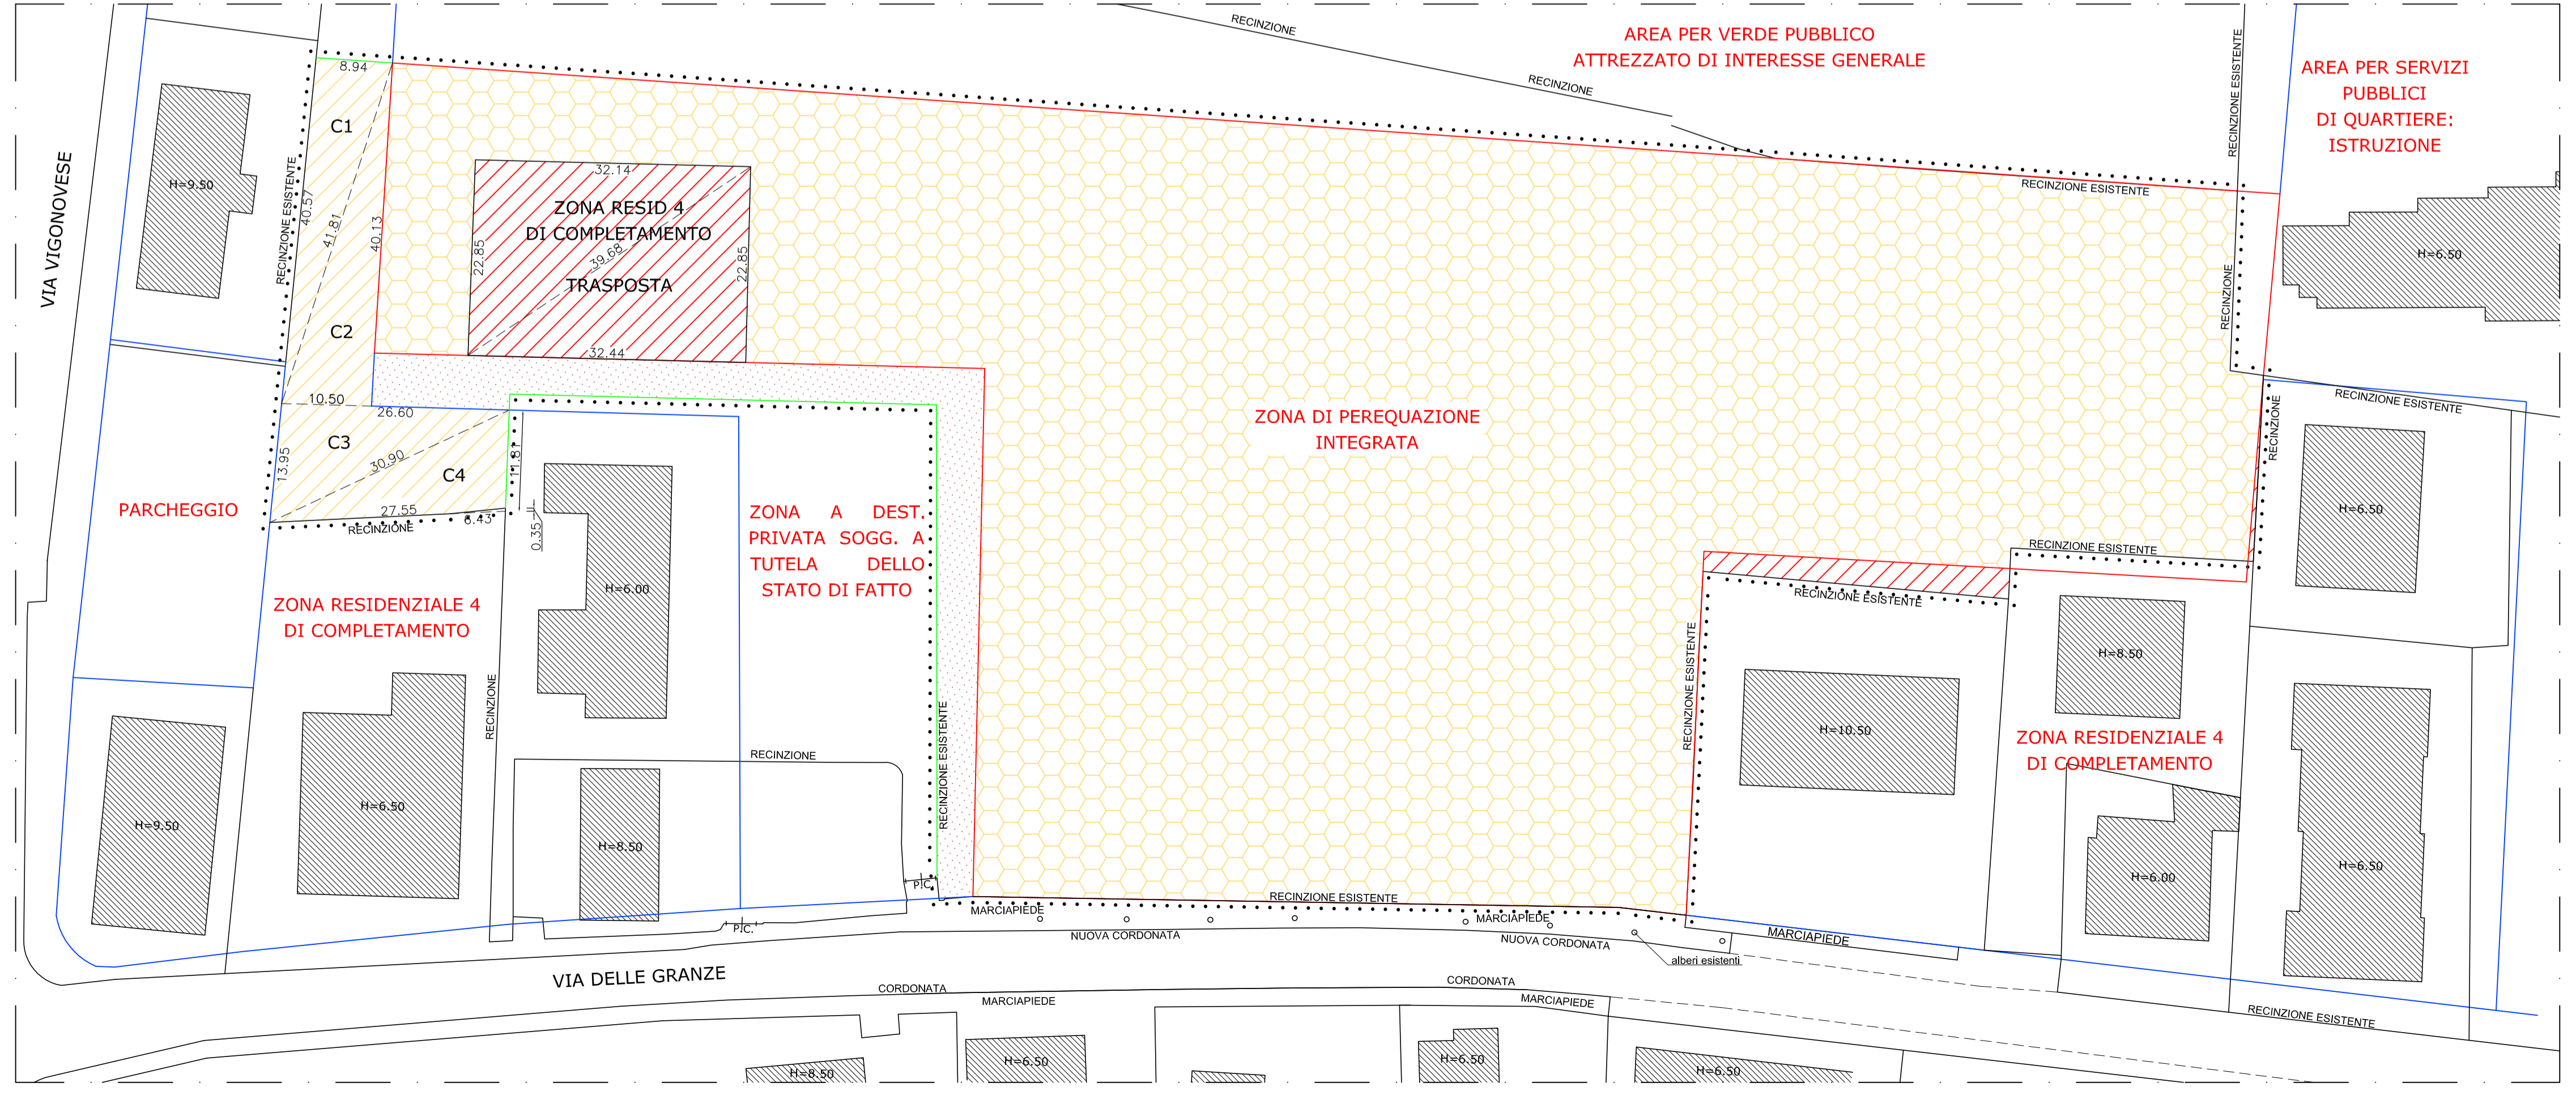

- LEGENDA**
- Zona di perequazione integrata
 - Zona 4 di completamento
 - Zona a destinazione privata soggetta a tutela dello stato di fatto
 - Zona da trasporre

A norma delle vigenti leggi sui diritti d'autore il presente disegno non può essere riprodotto né divulgato a terzi senza il nostro consenso.