



# COMUNE DI PADOVA

Quartiere n. 3 Est Brenta - Venezia, Forcellini, Camin

Committente: **Menegazzo Vanda** procura a **Borgato Ivano**  
**Menegazzo Adriana**  
**Borgato Fabio**  
**Borgato Ivano**  
**Borgato Ennio**

Titolo: **Area di Perequazione Integrata - via delle Granze** Data: **giugno 2012**  
**PIANO URBANISTICO ATTUATIVO "Green Village"** Agg:


TAV. 8c

Elaborato: **PROGETTO DI MASSIMA OPERE DI URBANIZZAZIONE RETE ELETTRICA ENEL**  
 scala 1:500

## STUDIO MOCELLINI

tel/fax 049 774305 mail studiomocellini@libero.it  
 Mocellini Geom. Stefano - via Vigonovese n. 25 Padova  
 Mocellini Ing Marco - via Giacosa n. 5 Padova

Timbro e firma:

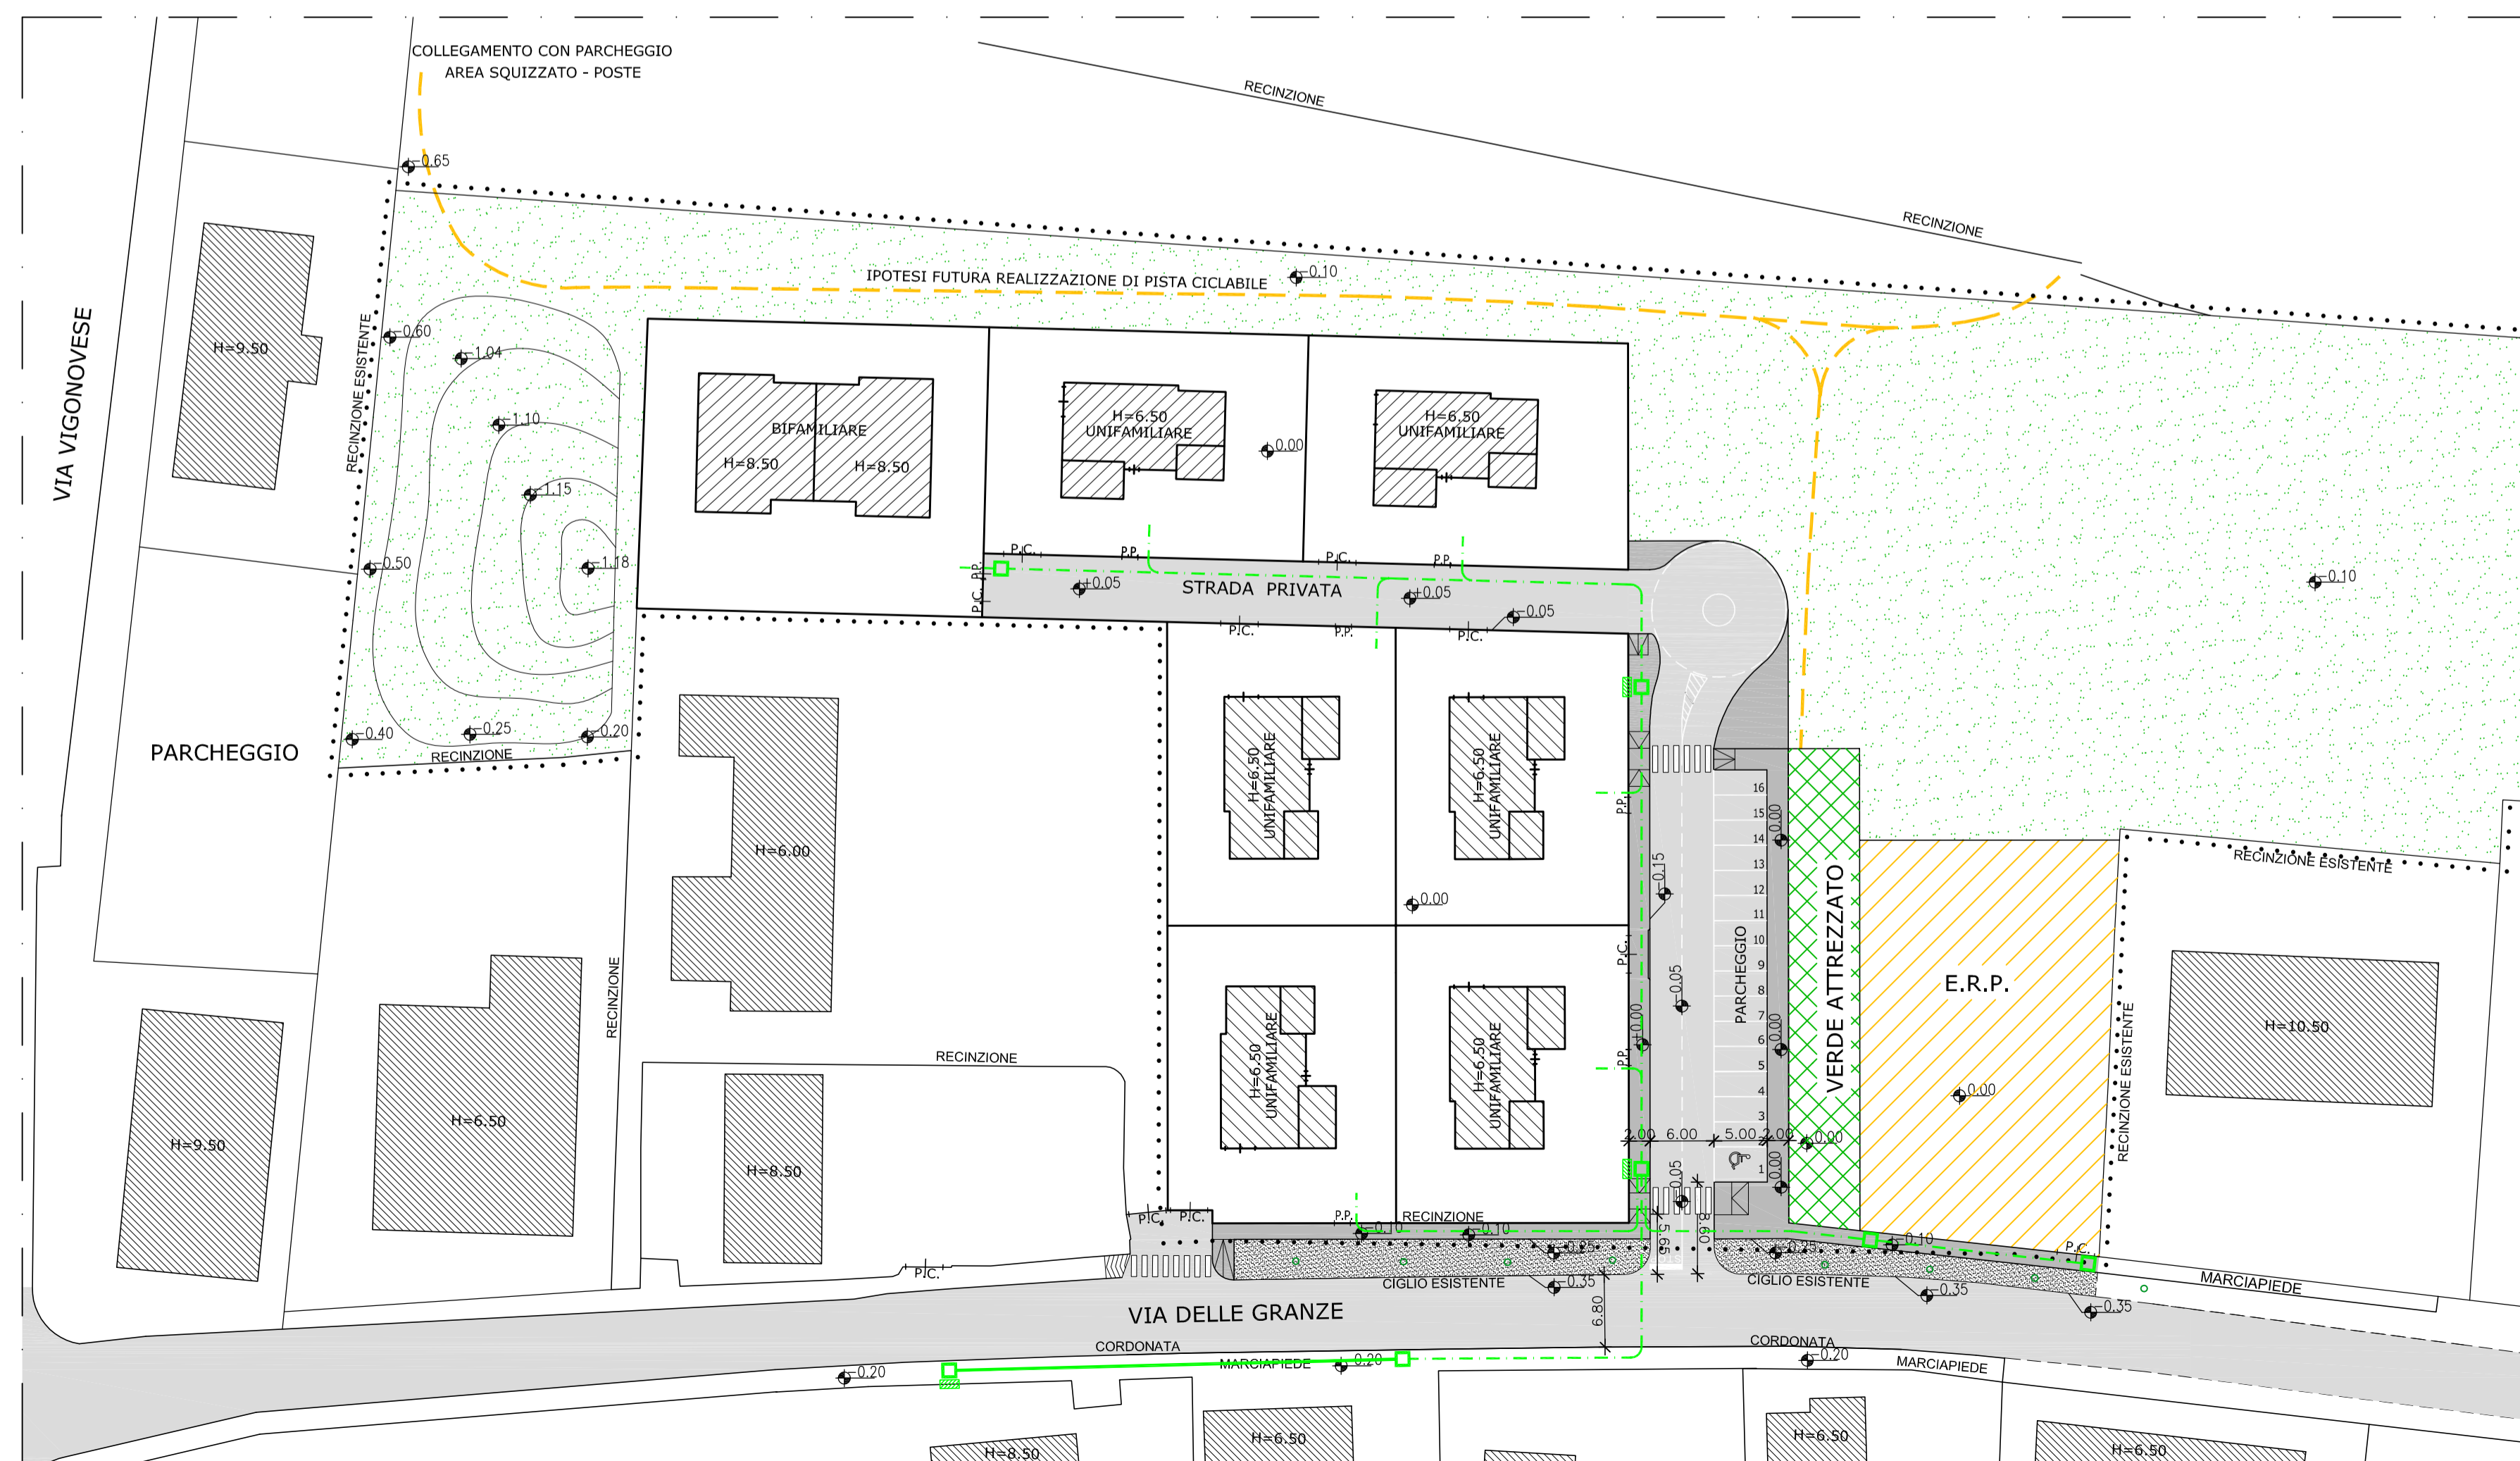

### LEGENDA

- Canalizzazioni Ø125 mm con Y di entrate ai vari lotti
- Canalizzazione esistente da intercettare
- Pozzetti con chiusino in ghisa dim. 60x60 cm
- Cassette stradali di sezionamento

PROGETTO CONFORME A PARERE FAVOREVOLE DI ENEL (parere n. 0534761 del 12/04/12) - vedi allegato G