



Committente:
Menegazzo Vanda procura a Borgato Ivano
Menegazzo Adriana
Borgato Fabio
Borgato Ivano
Borgato Ennio

Titolo:
Area di Perequazione Integrata - via delle Granze
PIANO URBANISTICO ATTUATIVO "Green Village"



Data: giugno 2012
Agg:

TAV. **9**
Elaborato:
SISTEMAZIONE ESTERNA
SEZIONI URBANISTICHE
scala 1:100-500

STUDIO MOCELLINI
tel/fax 049 774305 mail studiomocellini@libero.it
Mocellini Geom. Stefano - via Vigonovese n. 25 Padova
Mocellini Ing Marco - via Giacosa n. 5 Padova


Timbro e firma:

PLANIMETRIA SISTEMAZIONE ESTERNA
scala 1:500

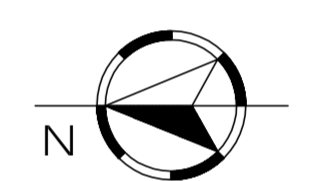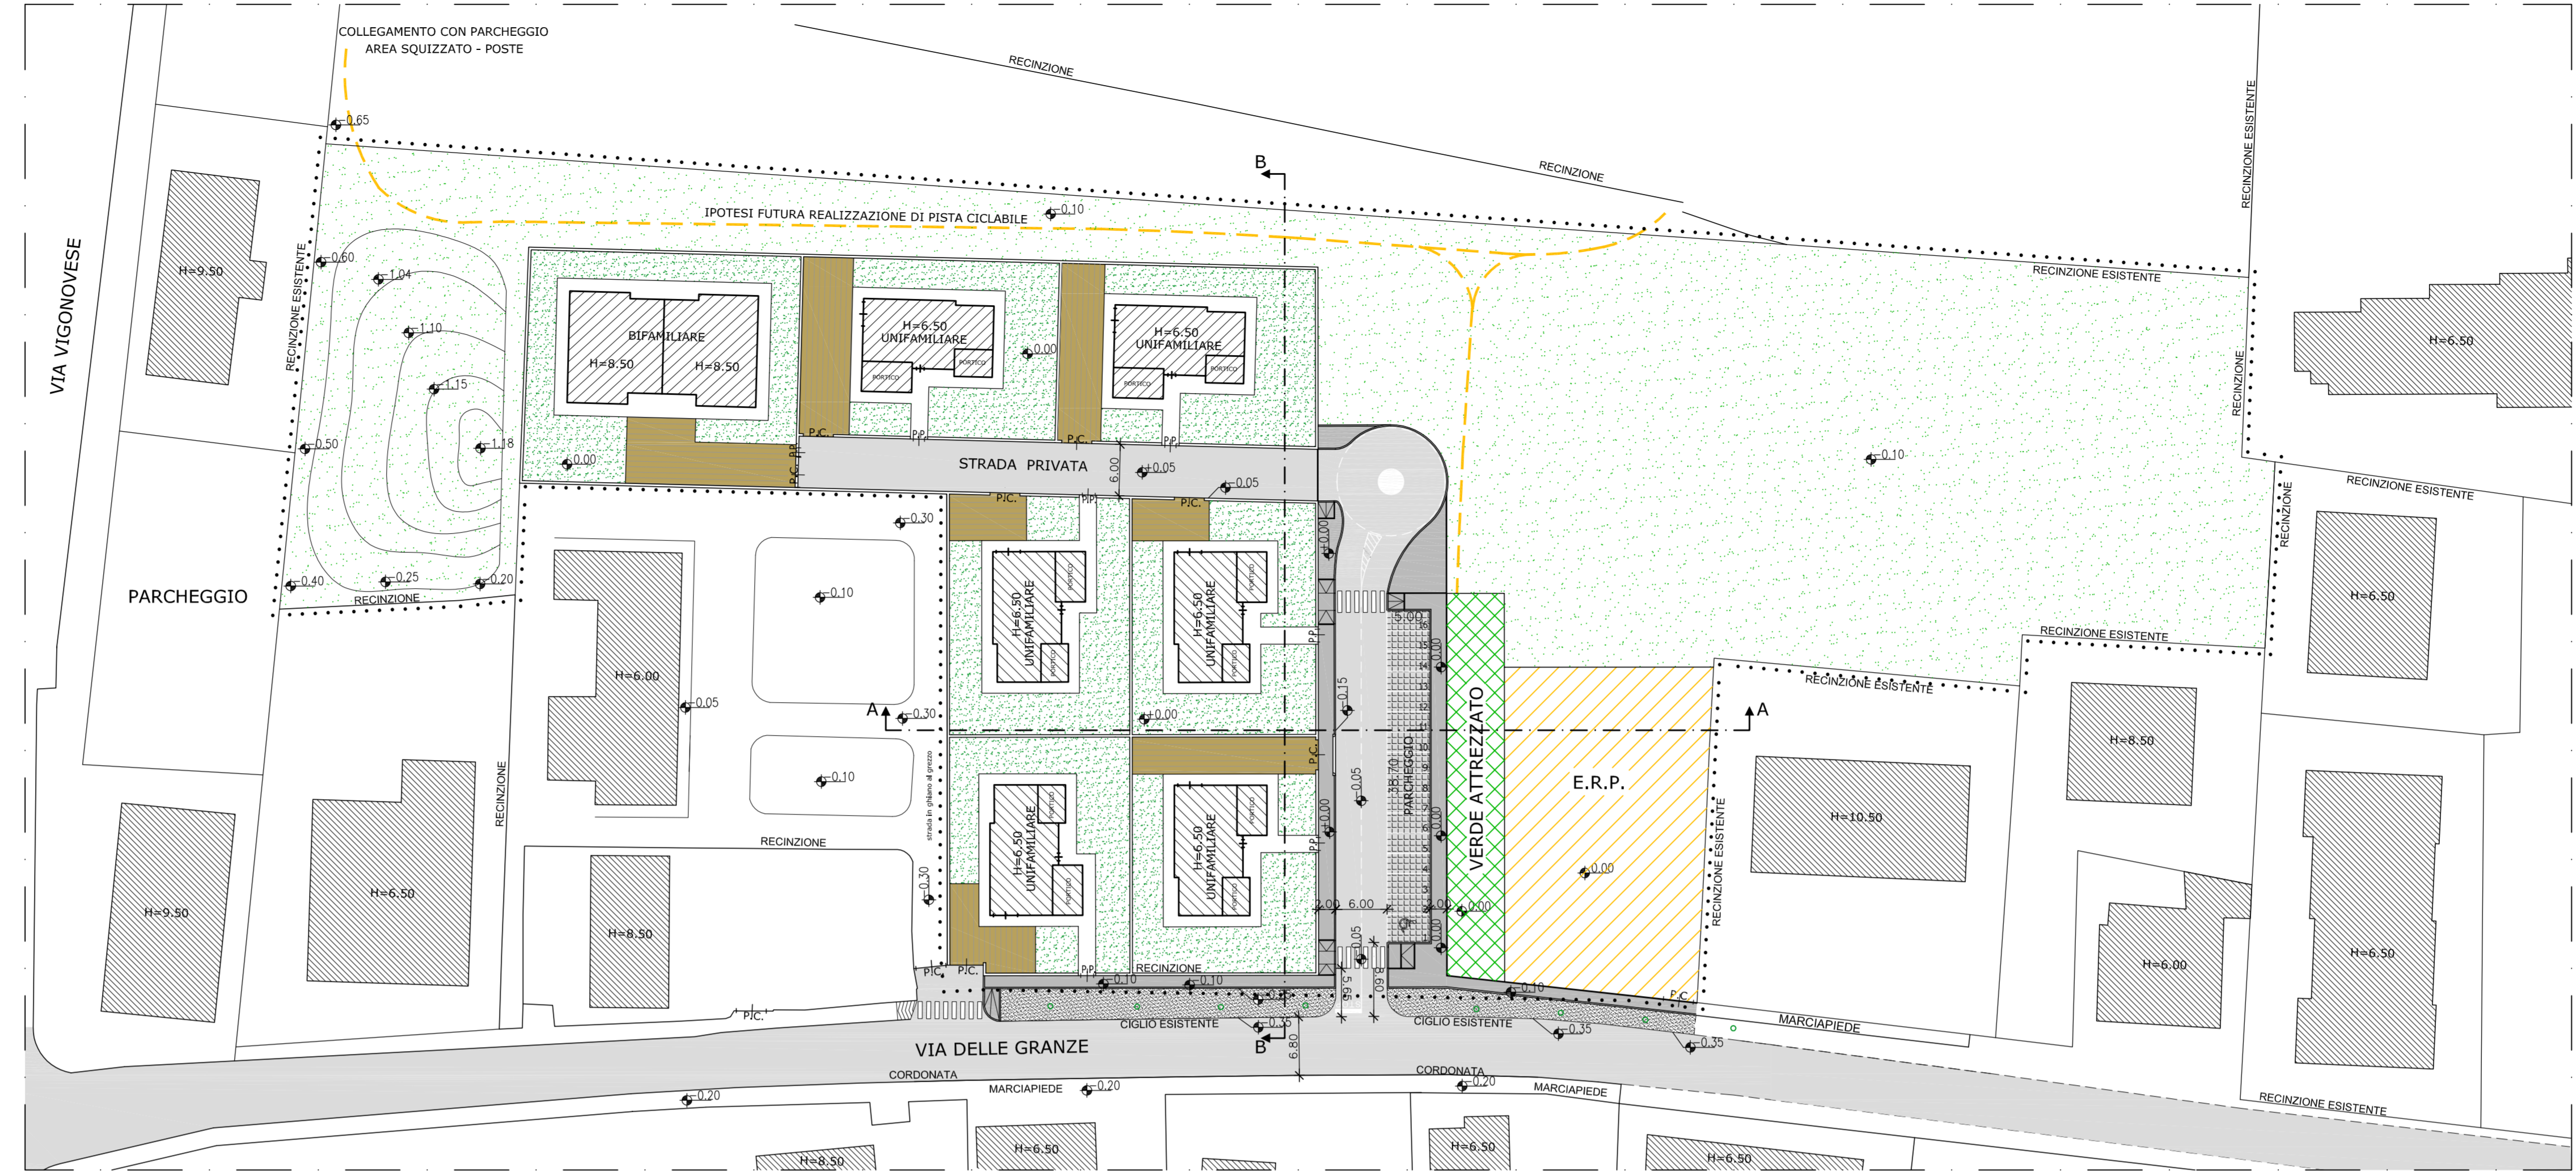

- LEGENDA**
- Delimitazione ambito Piano Urbanistico Attuativo
 - Strada di progetto - pavimentazione in asfalto
 - Banchina e area di rispetto alberature - pavimentazione in ghiaia
 - Marciapiede - pavimentazione in asfalto
 - Parcheggio - pavimentazione in masselli autobloccanti
 - Verde privato
 - Verde pubblico
 - P.C. Passaggio Carraio
 - Ipotesi futura realizzazione pista ciclabile di collegamento con campi sportivi e con parcheggio area "Squizzato-Poste"

SEZIONE A-A
scala 1:100

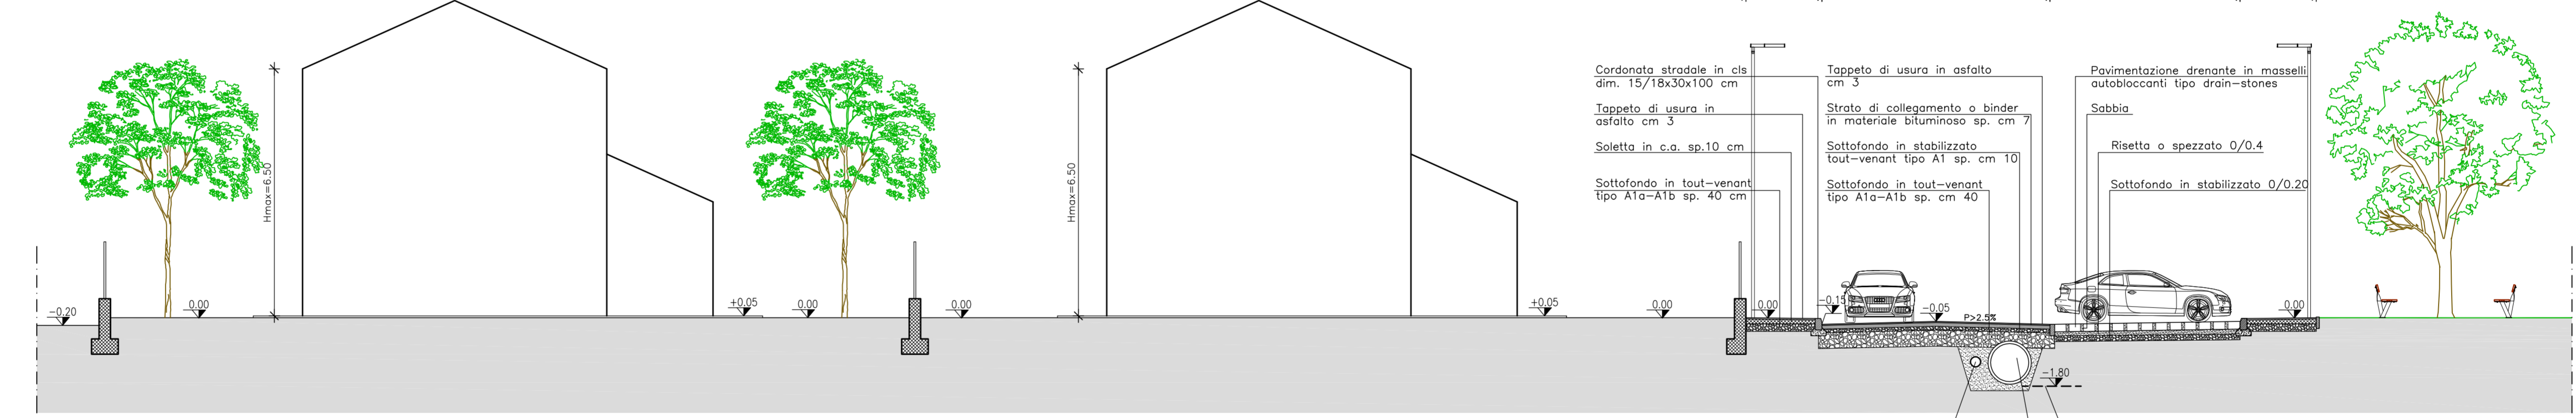

SEZIONE B-B
scala 1:100

