



# COMUNE DI PADOVA

Quartiere n. 3 Est Brenta - Venezia, Forcellini, Camin

Committente:  
**Menegazzo Vanda** procura a Borgato Ivano  
**Menegazzo Adriana**  
**Borgato Fabio**  
**Borgato Ivano**  
**Borgato Ennio**

TITOLO:  
 Area di Perequazione Integrata - via delle Granze  
**PIANO URBANISTICO ATTUATIVO "Green Village"**

Data: giugno 2012  
 Agg: agosto 2012

TAV. **11**  
 Elaborato:  
**SISTEMAZIONE A VERDE**  
**STATO DI FATTO E STATO DI PROGETTO**  
 scala 1:500

Timbro e firma:

## STUDIO MOCELLINI


tel/fax 049 774305 mail studiomocellini@libero.it

Mocellini Geom. Stefano - via Vigonovese n. 25 Padova  
 Mocellini Ing Marco - via Giacosa n. 5 Padova

A norma delle vigenti leggi sui diritti d'autore il presente disegno non può essere riprodotto né divulgato a terzi senza il nostro consenso

### SISTEMAZIONE VERDE - STATO DI FATTO

scala 1:500

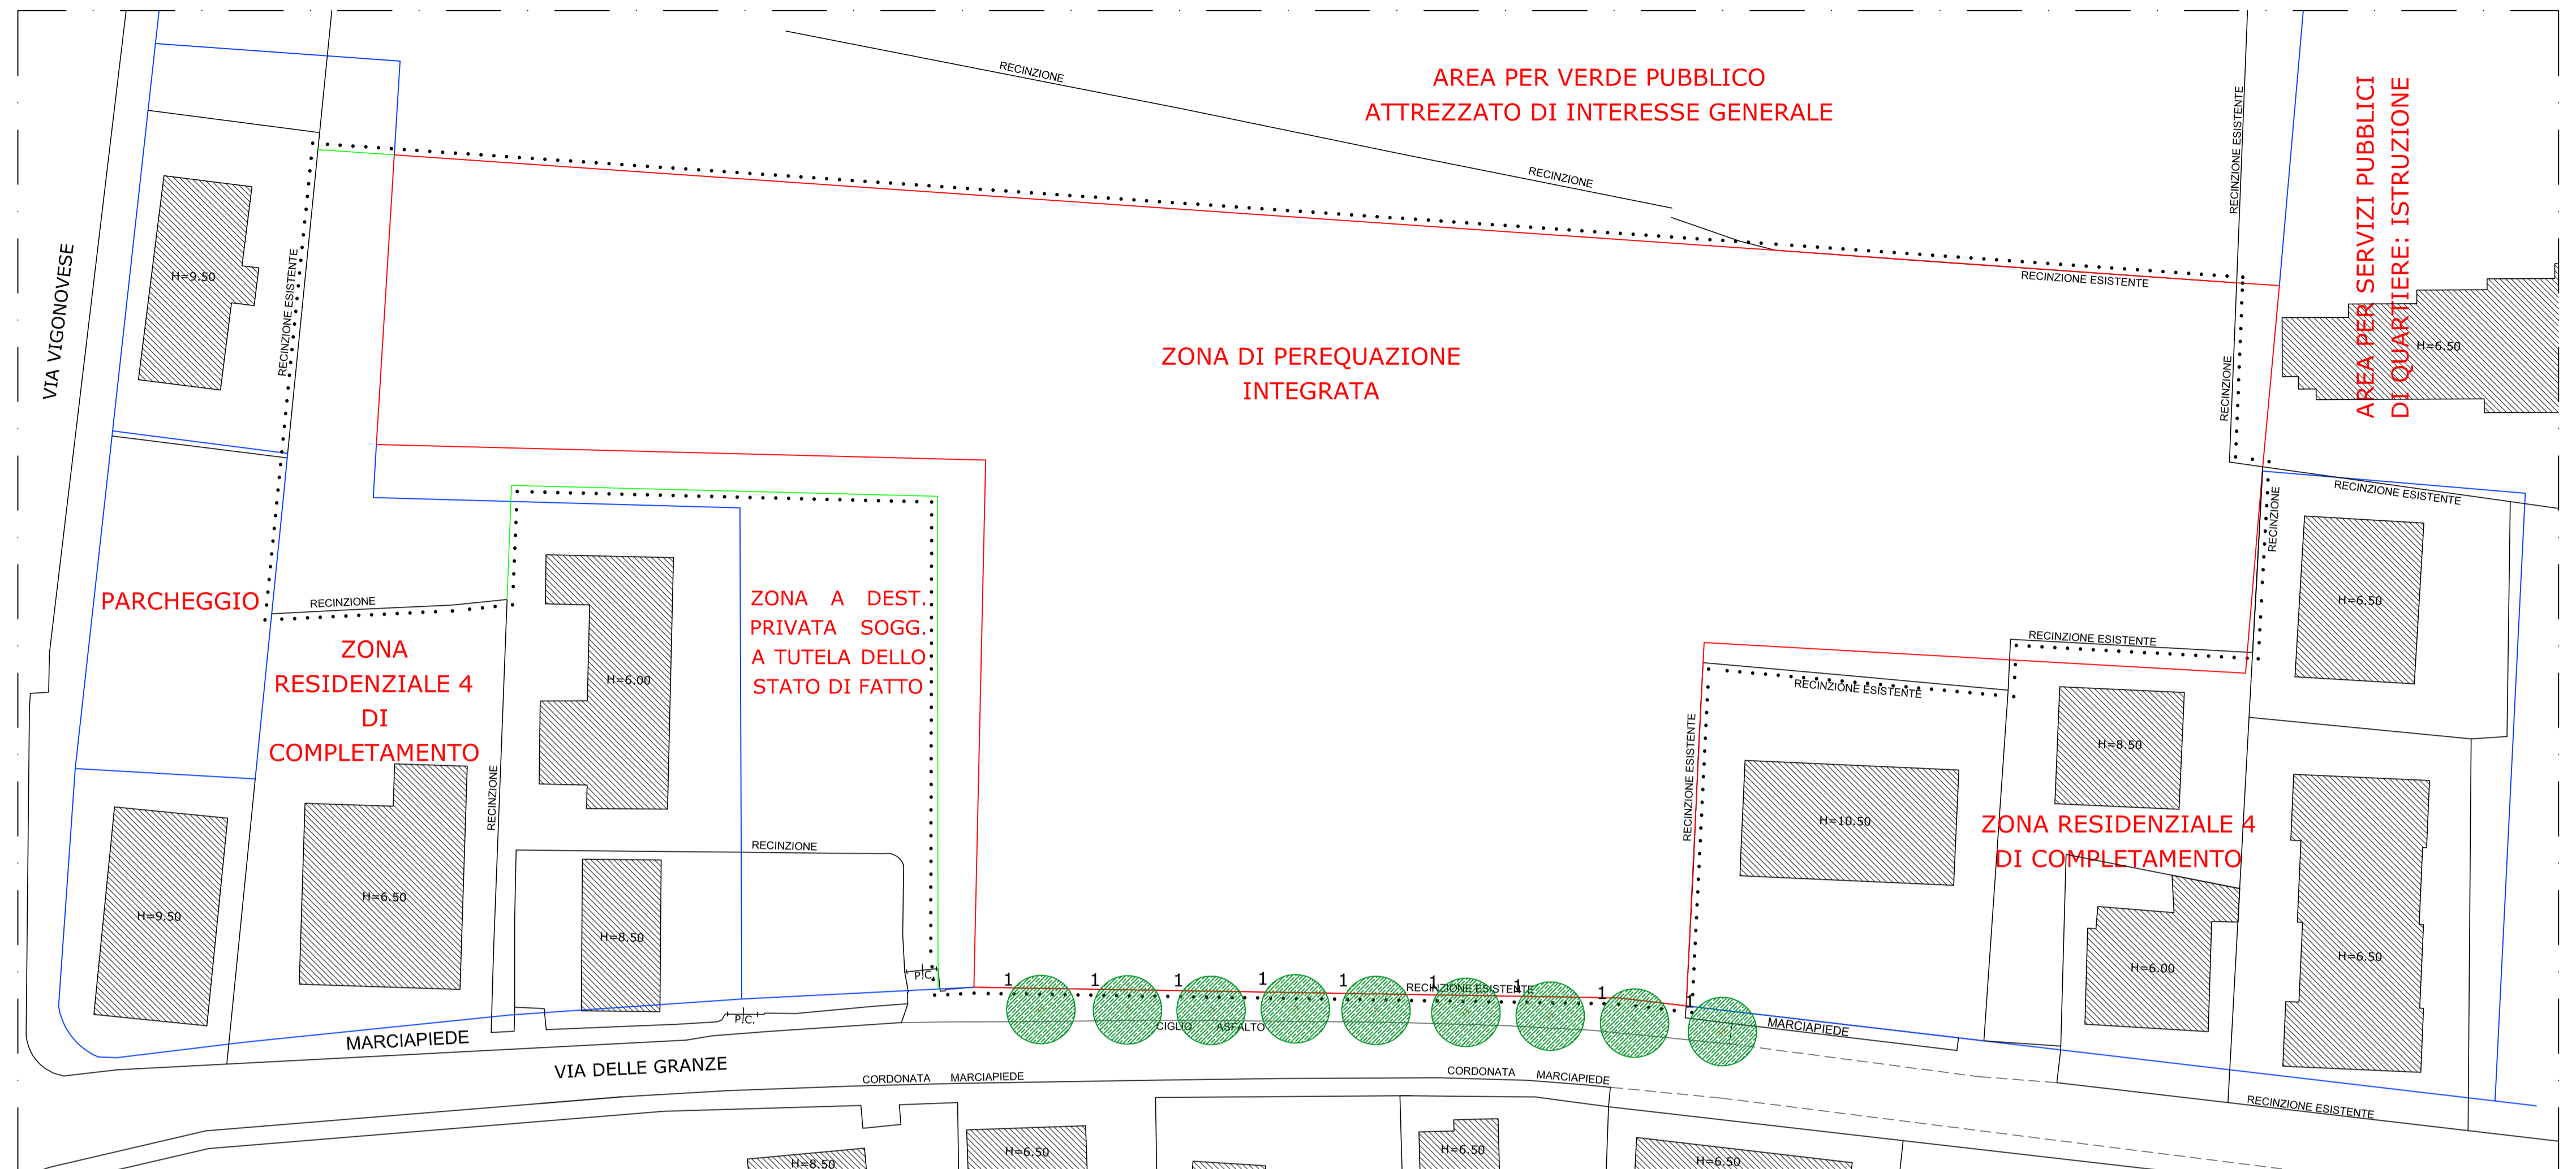

### SISTEMAZIONE VERDE - STATO DI PROGETTO

scala 1:500



#### LEGENDA

Delimitazione ambito Piano Urbanistico Attuativo

Verde privato

Verde pubblico

Alberature esistenti

Alberature esistenti da demolire

Alberature di progetto

1 Tiglio

2 Bagolaro

3 Acero campestre

4 Acero di monte

5 Acero rosso

Il progetto garantisce il rispetto degli indici ecologici:  
 n. 48 alberi  
 n. 72 arbusti

La posizione e la tipologia di alberi e arbusti non indicati graficamente sarà concordata con il Settore Verde in fase di esecuzione dei lavori.  
 Il rispetto degli indici ecologici potrà essere garantito utilizzando le aree private.