

# COMUNE DI PADOVA



Nulla osta ai fini idraulici  
con rispetto alle prescrizioni  
dall'U.C. di interesse consorziale.

Padova, 13 MAR 2012

IL DIRETTORE AREA  
AGRIARIA E MANUTENZIONE  
(Dr. Ing. Marco Engheta)

Committente:  
Menegazzo Vanda  
Menegazzo Adriana  
Borgato Fabio  
Borgato Ivano  
Borgato Ennio

procura a Borgato Ivano


TITOLO:  
PIANO URBANISTICO ATTUATIVO "Green Village"  
IDENTIFICAZIONE D'AMBITO

Data: Marzo 2012  
Agg:

TAV. U  
Elaborato:  
STATO DI FATTO: RILIEVO TOPOGRAFICO E PLANOALTIMETRICO  
STATO DI PROGETTO: PLANIMETRIA SCHEMA INVASI E CONDOTTE  
scala 1:500

STUDIO MOCELLINI  
tel/fax 049 774305 mail studiomocellini@alice.it  
Mocellini Geom. Stefano - via Vigonovese n. 25 Padova  
Mocellini Ing Marco - via Giacosa n. 5 Padova


PROGETTISTA INVASI  
Ing. Marco Franceschini - Piazzetta Giovanelli n. 52  
35027 Noventa Padovana (PD) tel/fax 049 8932066  
e-mail mb@studiomb.biz

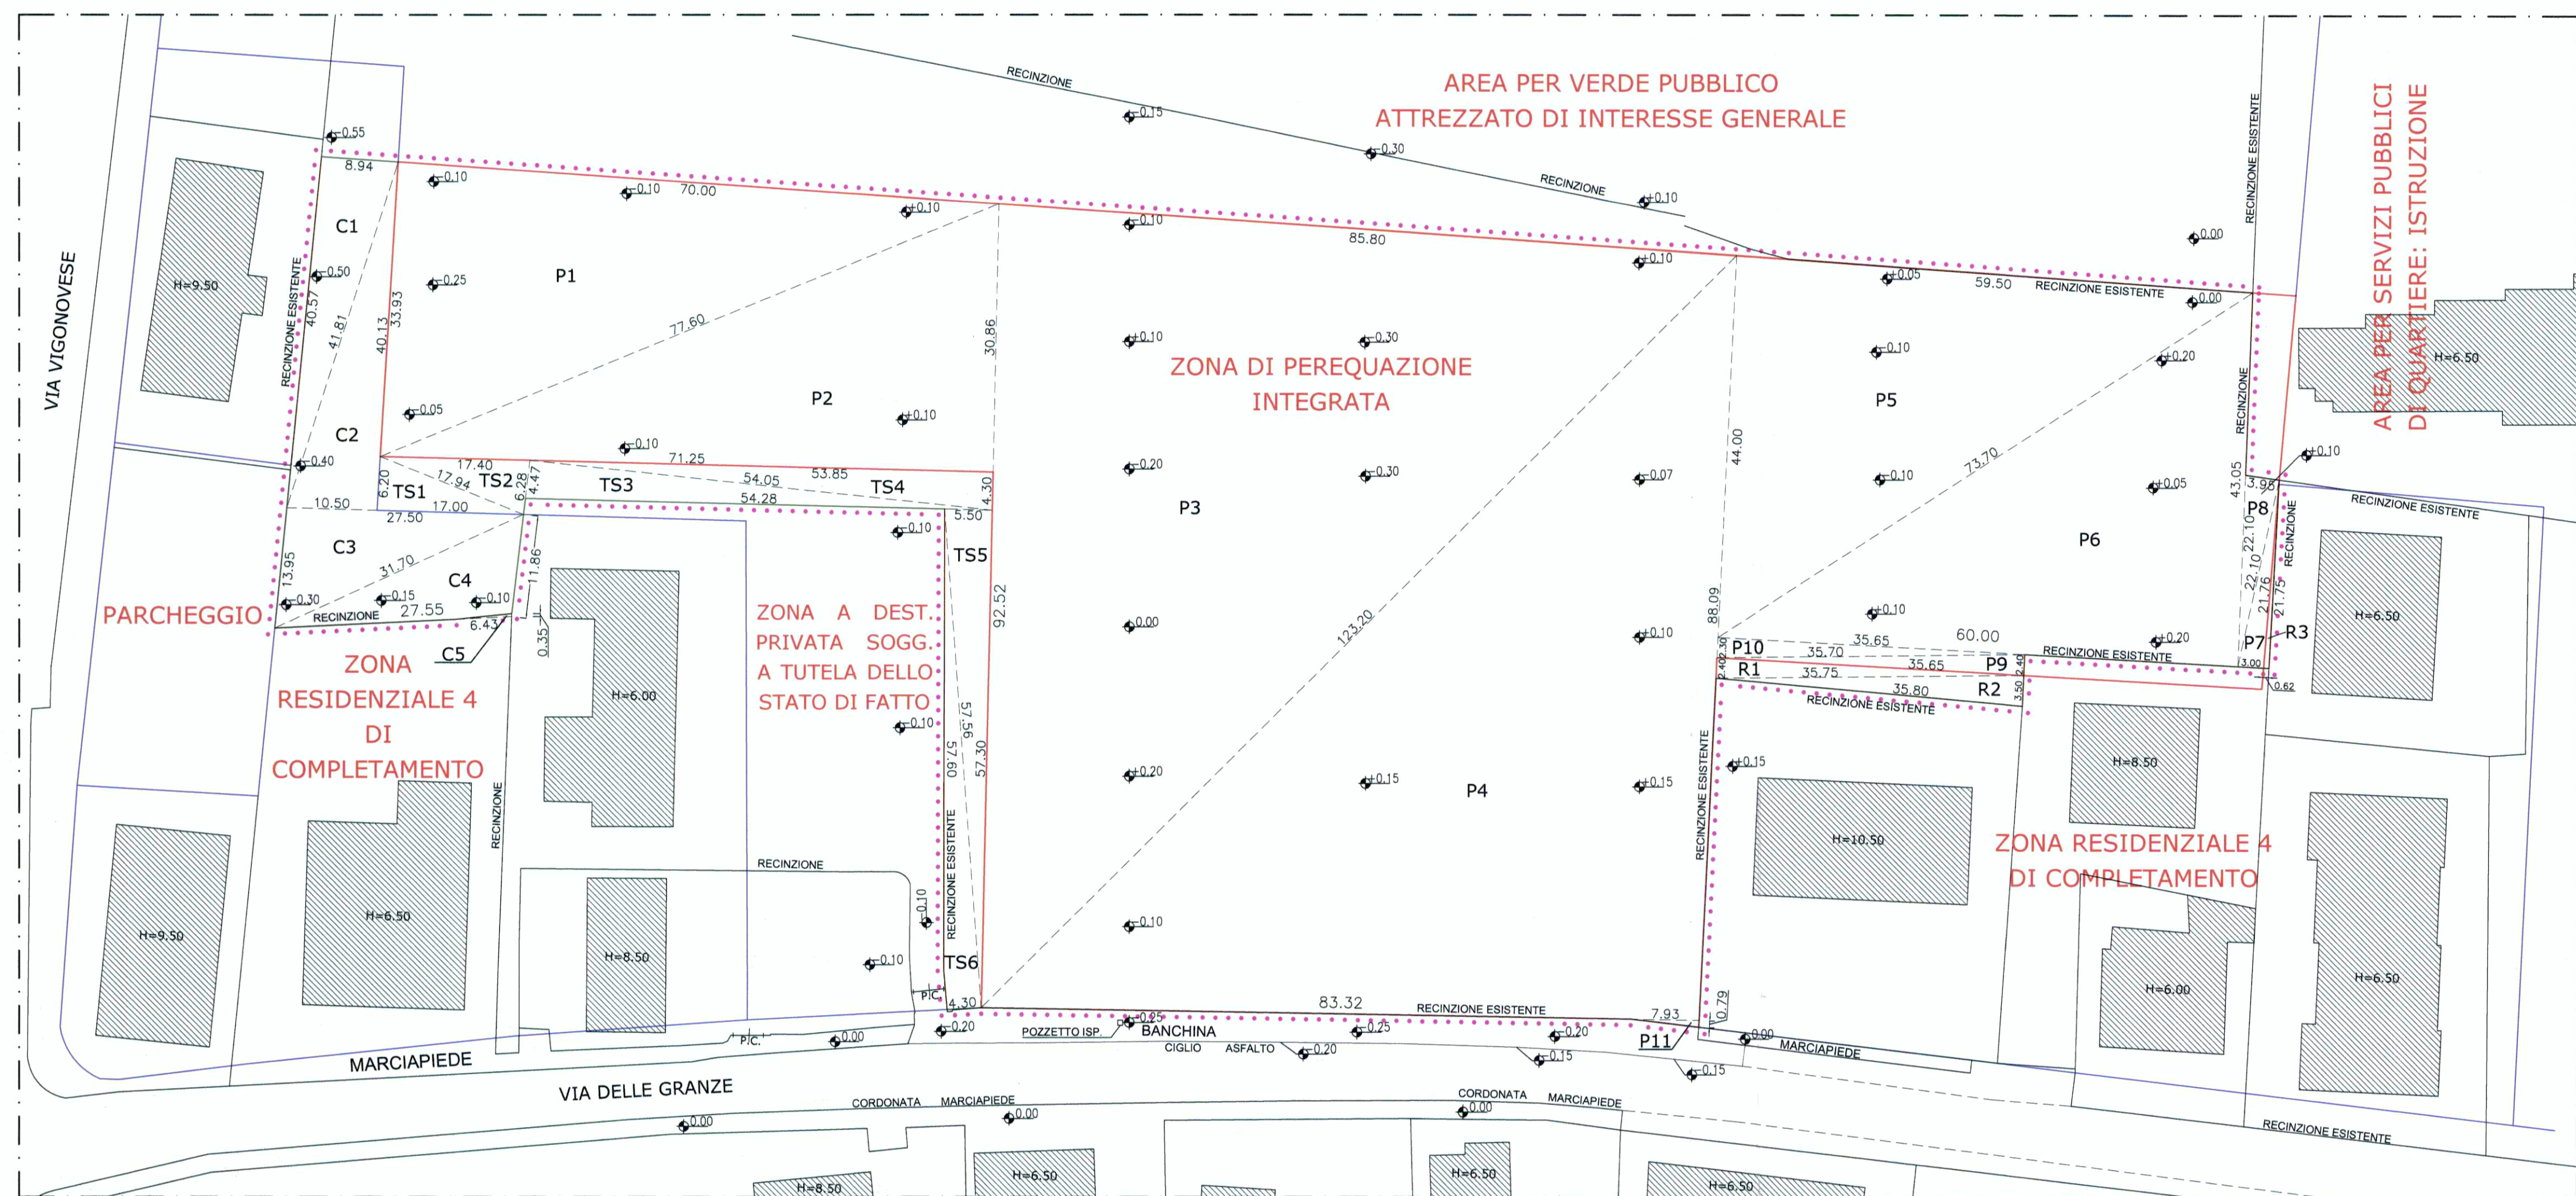

STATO DI FATTO: RILIEVO TOPOGRAFICO E PLANOALTIMETRICO

## LEGENDA

- Condotta acque bianche in Cls Ø 1000 mm
- Pozzetto di linea dotato di cameretta di ispezione
- Pozzetto di regolazione della portata
- Ambito d'intervento mq 14.156
- Zona a momentanea sommersione
- Sup. coperta abitazioni - pavimentazioni impermeabili mq 2.434,48
- Superficie permeabile "park erbato" mq 195,78
- Superficie a viabilità e marciapiedi mq 1.135
- Superficie a verde mq 10.390,74

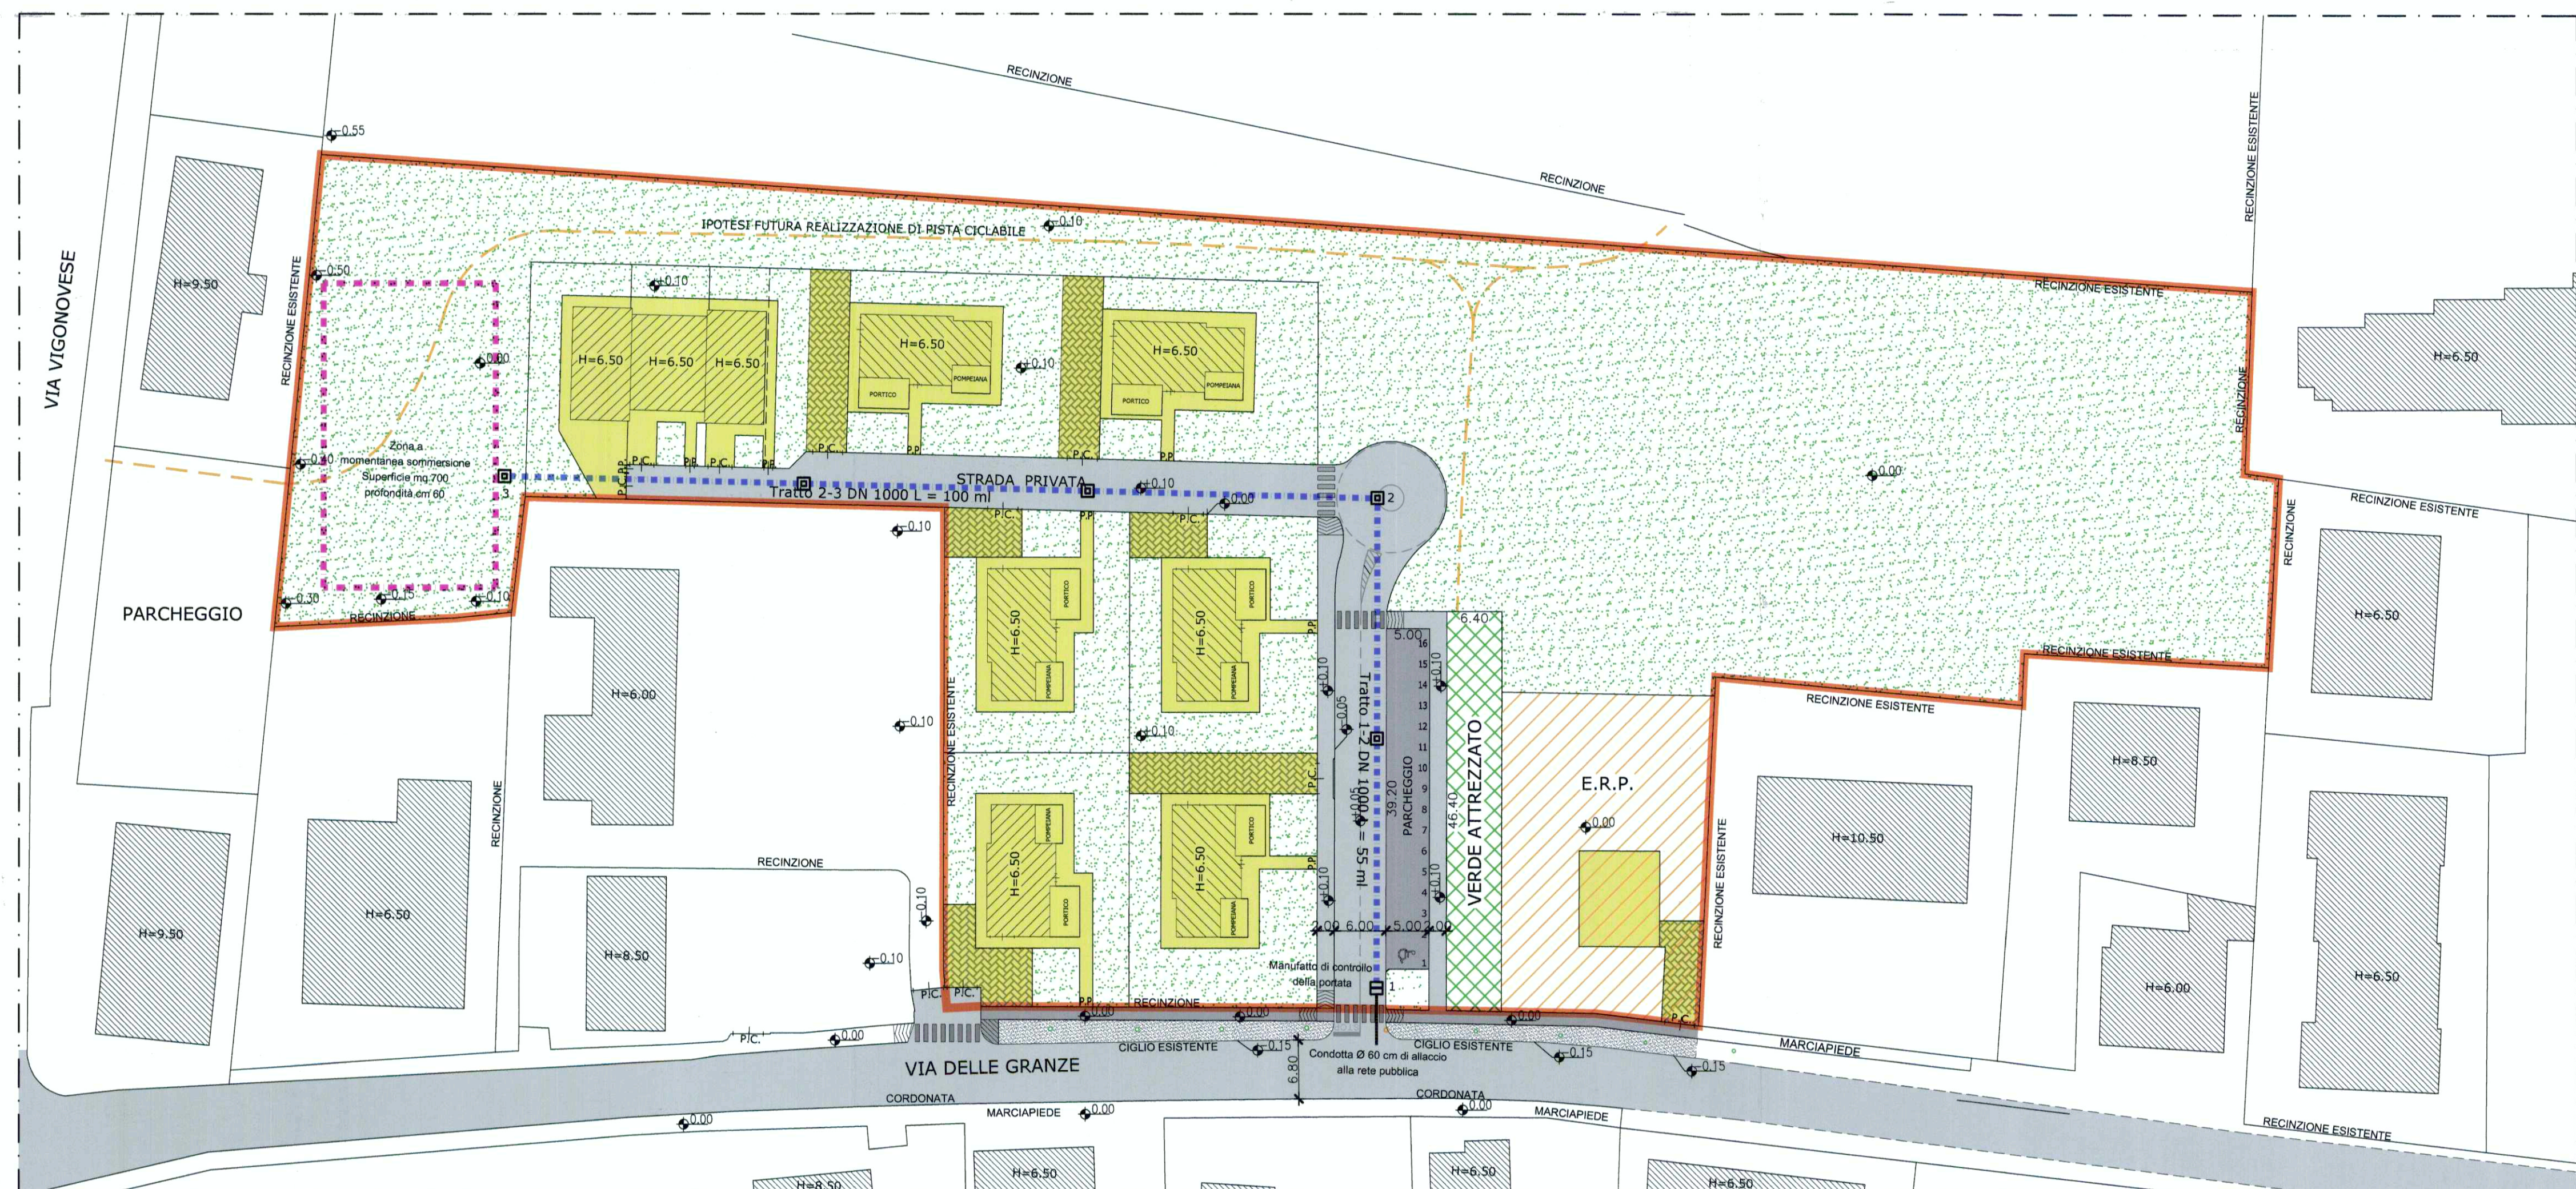

STATO DI PROGETTO: PLANIMETRIA SCHEMA INVASI E CONDOTTE