




DESCRIZIONE PROGETTO	VARIANTE AL P.U.A. IN VIA RODI E VICOLO CASTELFIDARDO A PADOVA APPROVATO CON DELIBERA C.C. 2010/2008 DEL 01/02/2010 E DI CUI CONVENZIONE NOTAIO GIORGIO FASSANELLI DEL 7-04-2010 REP.N.73961 RACCOLTA 28549	SCALA 1:500 1:1000
COMMITTENTE	RODI S.R.L.	CODICE 004-01
PROGETTISTA	ARCH. VANZETTO MARIO ALESSANDRO	DATA MAGGIO 2014
COLLABORATORI	ARCH. TIRANTI CLAUDIA	TAVOLA N. 4
DESCRIZIONE TAVOLA	PLANIVOLUMETRICO DI P.U.A. APPROVATO E DI VARIANTE AL P.U.A. - P.D.L. INSERITO NELL'ESTRATTO AEROFOTOGR. CON INDICAZIONI ALTEZZE FABBRICATI - SCHEMA PIANO INTERRATO	

Il presente disegno è di nostra proprietà e non può essere riprodotto né consegnato a terzi senza N.S. autorizzazione scritta Legge 22 Aprile 1941 n° 633

PLANIVOLUMETRICO P.U.A. APPROVATO

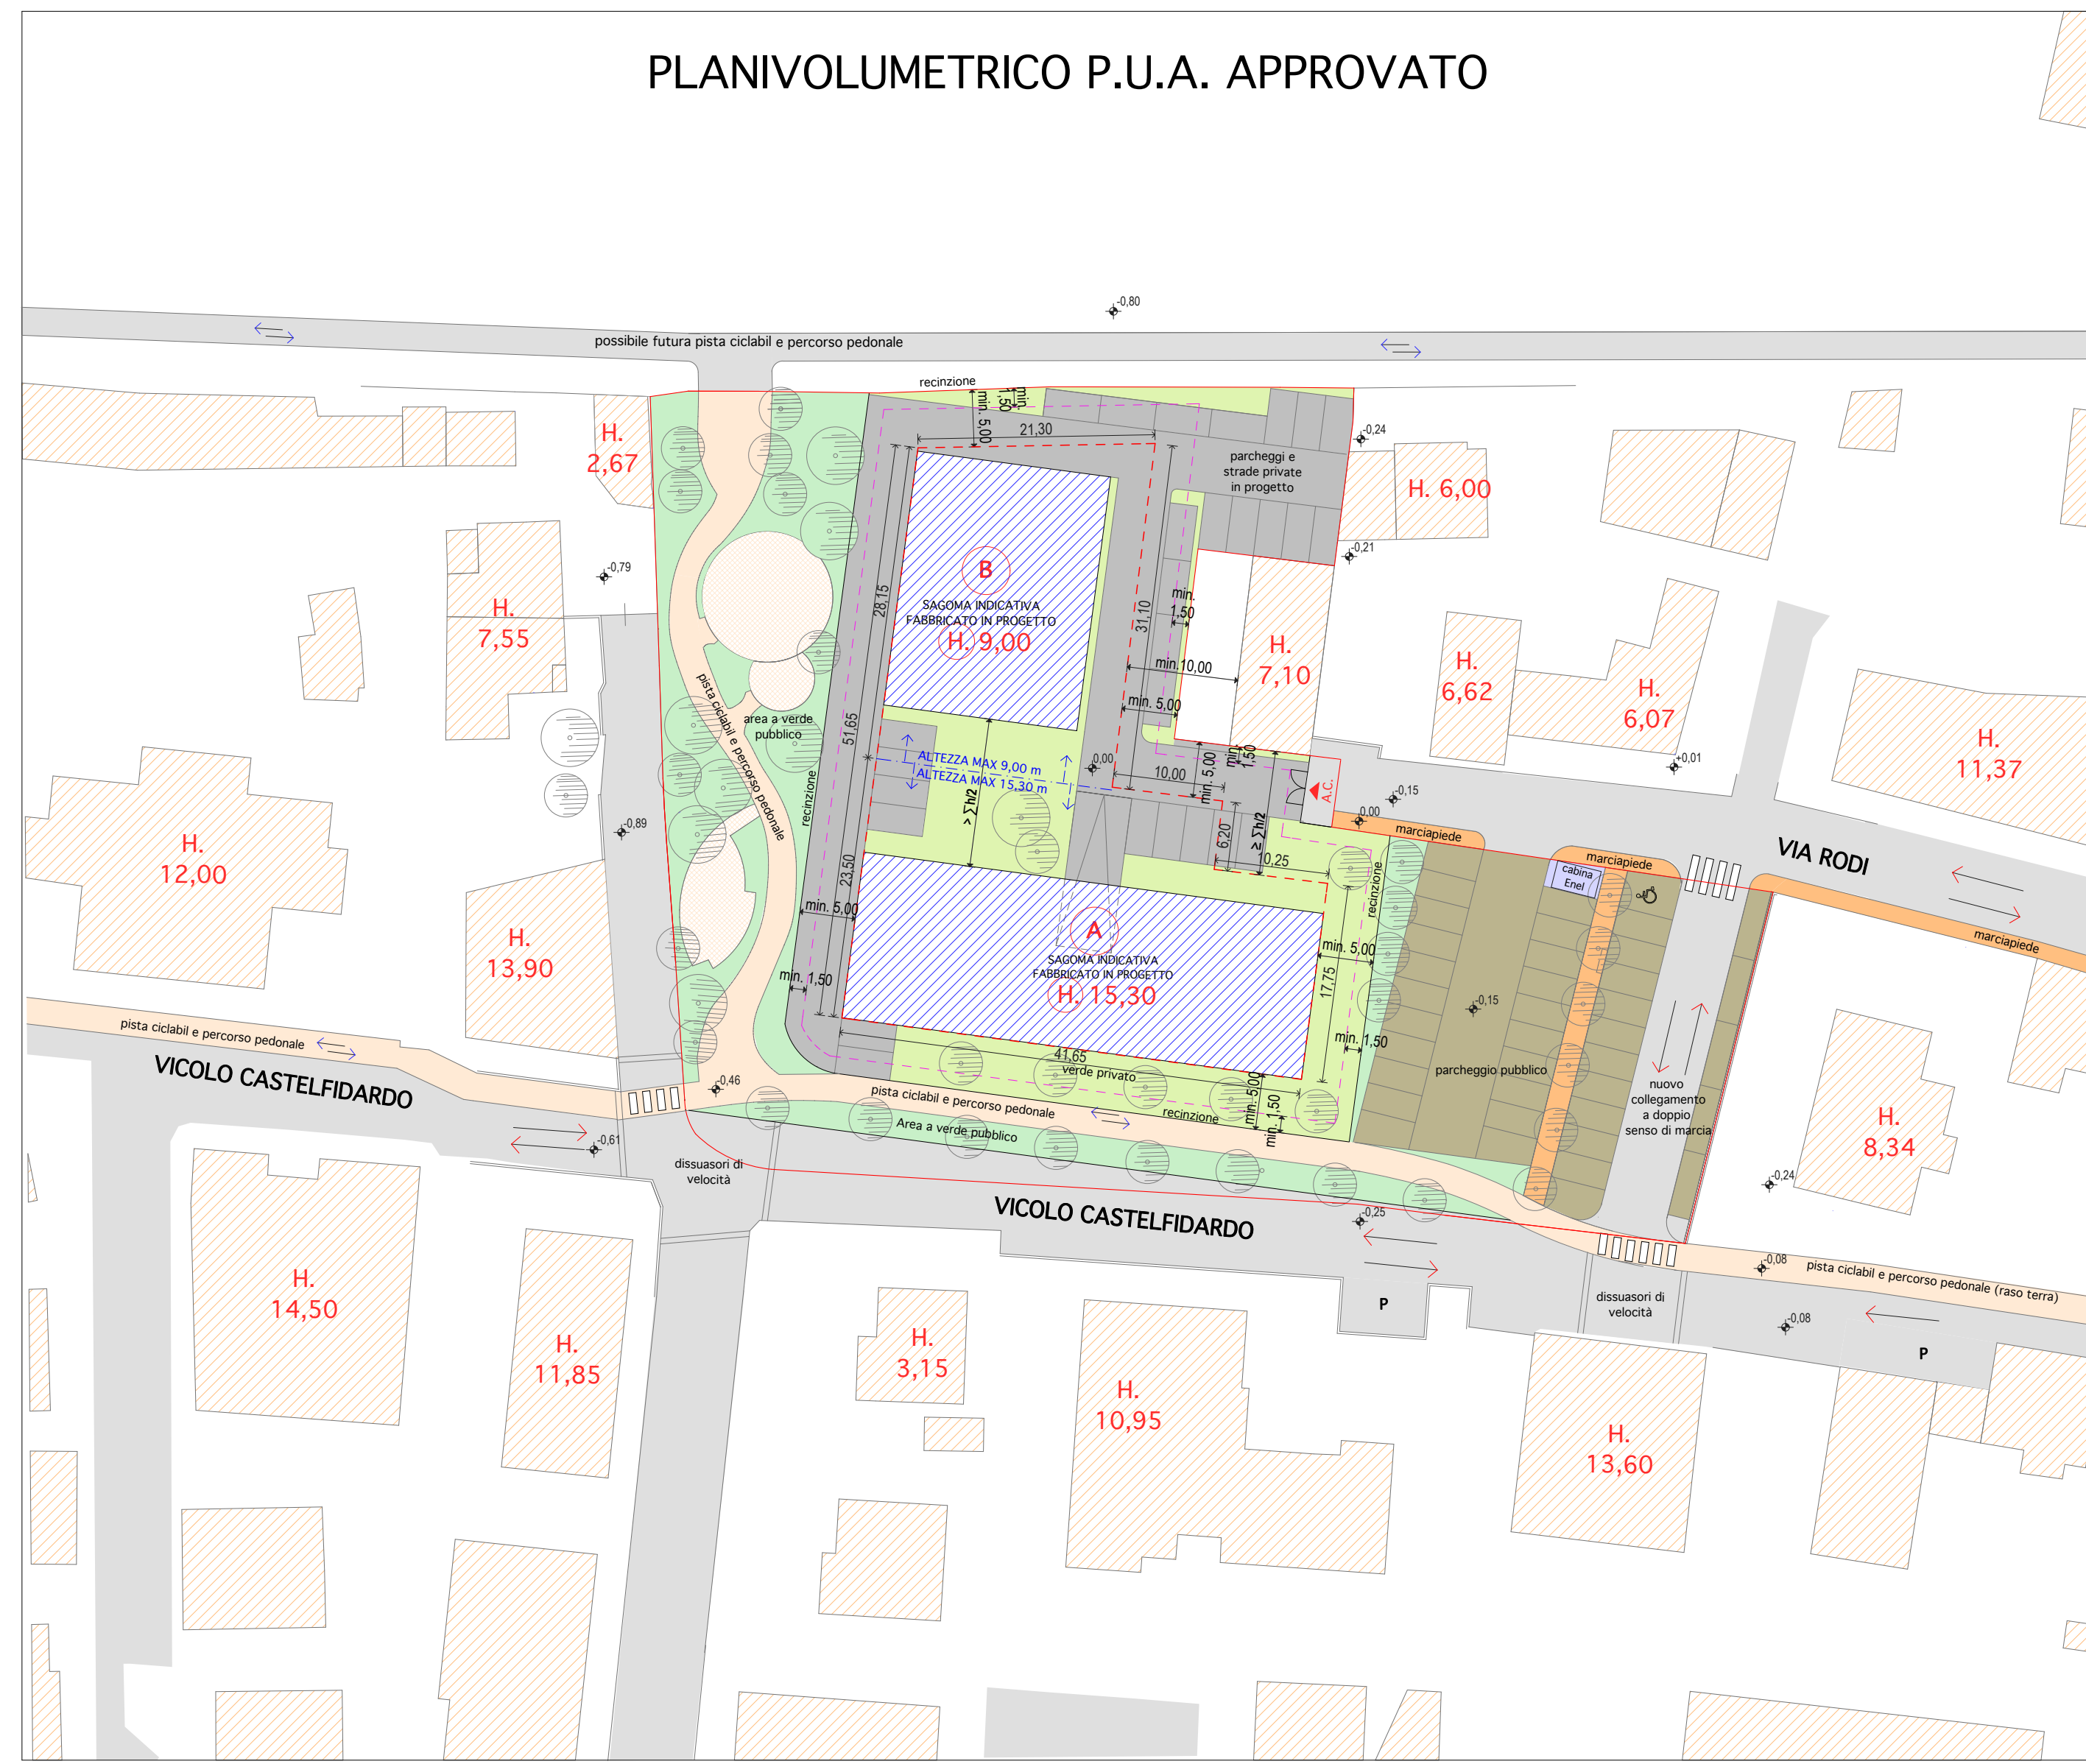

PLANIVOLUMETRICO P.U.A. APPROVATO SC. 1:500

- LEGENDA:**
- AMBITO D'INTERVENTO DEL P.D.L.
 - LIMITE DI MASSIMO INVILUPPO DEI FABBRICATI IN PROGETTO
 - LIMITE DI MASSIMO INVILUPPO PIANO INTERRATO DEI FABB. IN PROGETTO
 - RECINZIONE IN PROGETTO
 - LIMITE TRA ZONE CON ALTEZZA 9,00 M E ZONE CON ALTEZZE 15,30 M
 - SAGOMA INDICATIVA EDIFICI IN PROGETTO
 - EDIFICI ALTRE PROPRIETA'
 - PISTA CICLABILE E PERCORSO PEDONALE IN PROGETTO
 - MARCIAPIEDE IN PROGETTO
 - PARCHEGGIO PUBBLICO IN PROGETTO
 - VERDE PUBBLICO
 - VERDE PRIVATO
 - SPAZIO PER CABINA ENEL
 - ... ALTEZZA MASSIMA EDIFICI IN PROGETTO



SCHEMA INDICATIVO DEL PIANO INTERRATO - INVARIATO SC. 1:500

- LEGENDA:**
- AMBITO D'INTERVENTO DEL P.D.L.
 - SAGOMA INDICATIVA FABBRICATI IN PROGETTO
 - LIMITE DI MASSIMO INVILUPPO PIANO INTERRATO

PLANIVOLUMETRICO DI VARIANTE AL P.U.A.



PLANIVOLUMETRICO DI VARIANTE AL P.U.A. SC. 1:500

- LEGENDA:**
- AMBITO D'INTERVENTO DEL P.D.L.
 - LIMITE DI MASSIMO INVILUPPO DEI FABBRICATI IN PROGETTO
 - LIMITE DI MASSIMO INVILUPPO PIANO INTERRATO DEI FABB. IN PROGETTO
 - RECINZIONE IN PROGETTO
 - LIMITE TRA ZONE CON ALTEZZA 9,00 M E ZONE CON ALTEZZE 15,30 M
 - SAGOMA INDICATIVA EDIFICI IN PROGETTO
 - EDIFICI ALTRE PROPRIETA'
 - PISTA CICLABILE E PERCORSO PEDONALE IN PROGETTO
 - MARCIAPIEDE IN PROGETTO
 - PARCHEGGIO PUBBLICO IN PROGETTO
 - VERDE PUBBLICO
 - VERDE PRIVATO
 - SPAZIO PER CABINA ENEL
 - ... ALTEZZA MASSIMA EDIFICI IN PROGETTO