

RICHIESTA DI P.U.A. PER UN INTERVENTO DI DEMOLIZIONE E RICOSTRUZIONE CON AMPLIAMENTO AI SENSI DELLA L.R.14/2019 DI UN'AREA TRA VIA SARPI E VIA BELFIORE NEL COMUNE DI PADOVA (PD)


PROGETTAZIONE STUDIO **ARCHIPOLIS**
 ANTONIO VENTURATO - PIETRO REGAZZO ARCHITETTI
 Tel 049 8941025 - Fax 049 7386601
 Via San Crispino 82 - 35129 Padova
 email: progetti@studioarchipolis.it

ELABORATO: REGIME DELLE AREE SCALA: 1:200 DATA: OTTOBRE 2023

COMMESSA	LIVELLO DI PROGETTAZIONE	TIPO ELABORATO	N° TAVOLA	REVISIONE	N°PIANO
		ARC	07	08	

- LEGENDA REGIME DELLE AREE**
- AMBITO DI INTERVENTO
 - AREA PRIVATA
 - AREA CON VINCOLO DI USO PUBBLICO = 732 mq
 - AREA IN CESSIONE = 28 mq
 - AREA VERDE IN CESSIONE = 955,50 mq
 - AREA DELLA STESSA PROPRIETA' OGGETTO DI ALTRO ITER AUTORIZZATIVO

- LEGENDA MARCIAPIEDI**
- MARCIAPIEDE E RECINZIONE ESISTENTI
 - MARCIAPIEDE DI PROGETTO

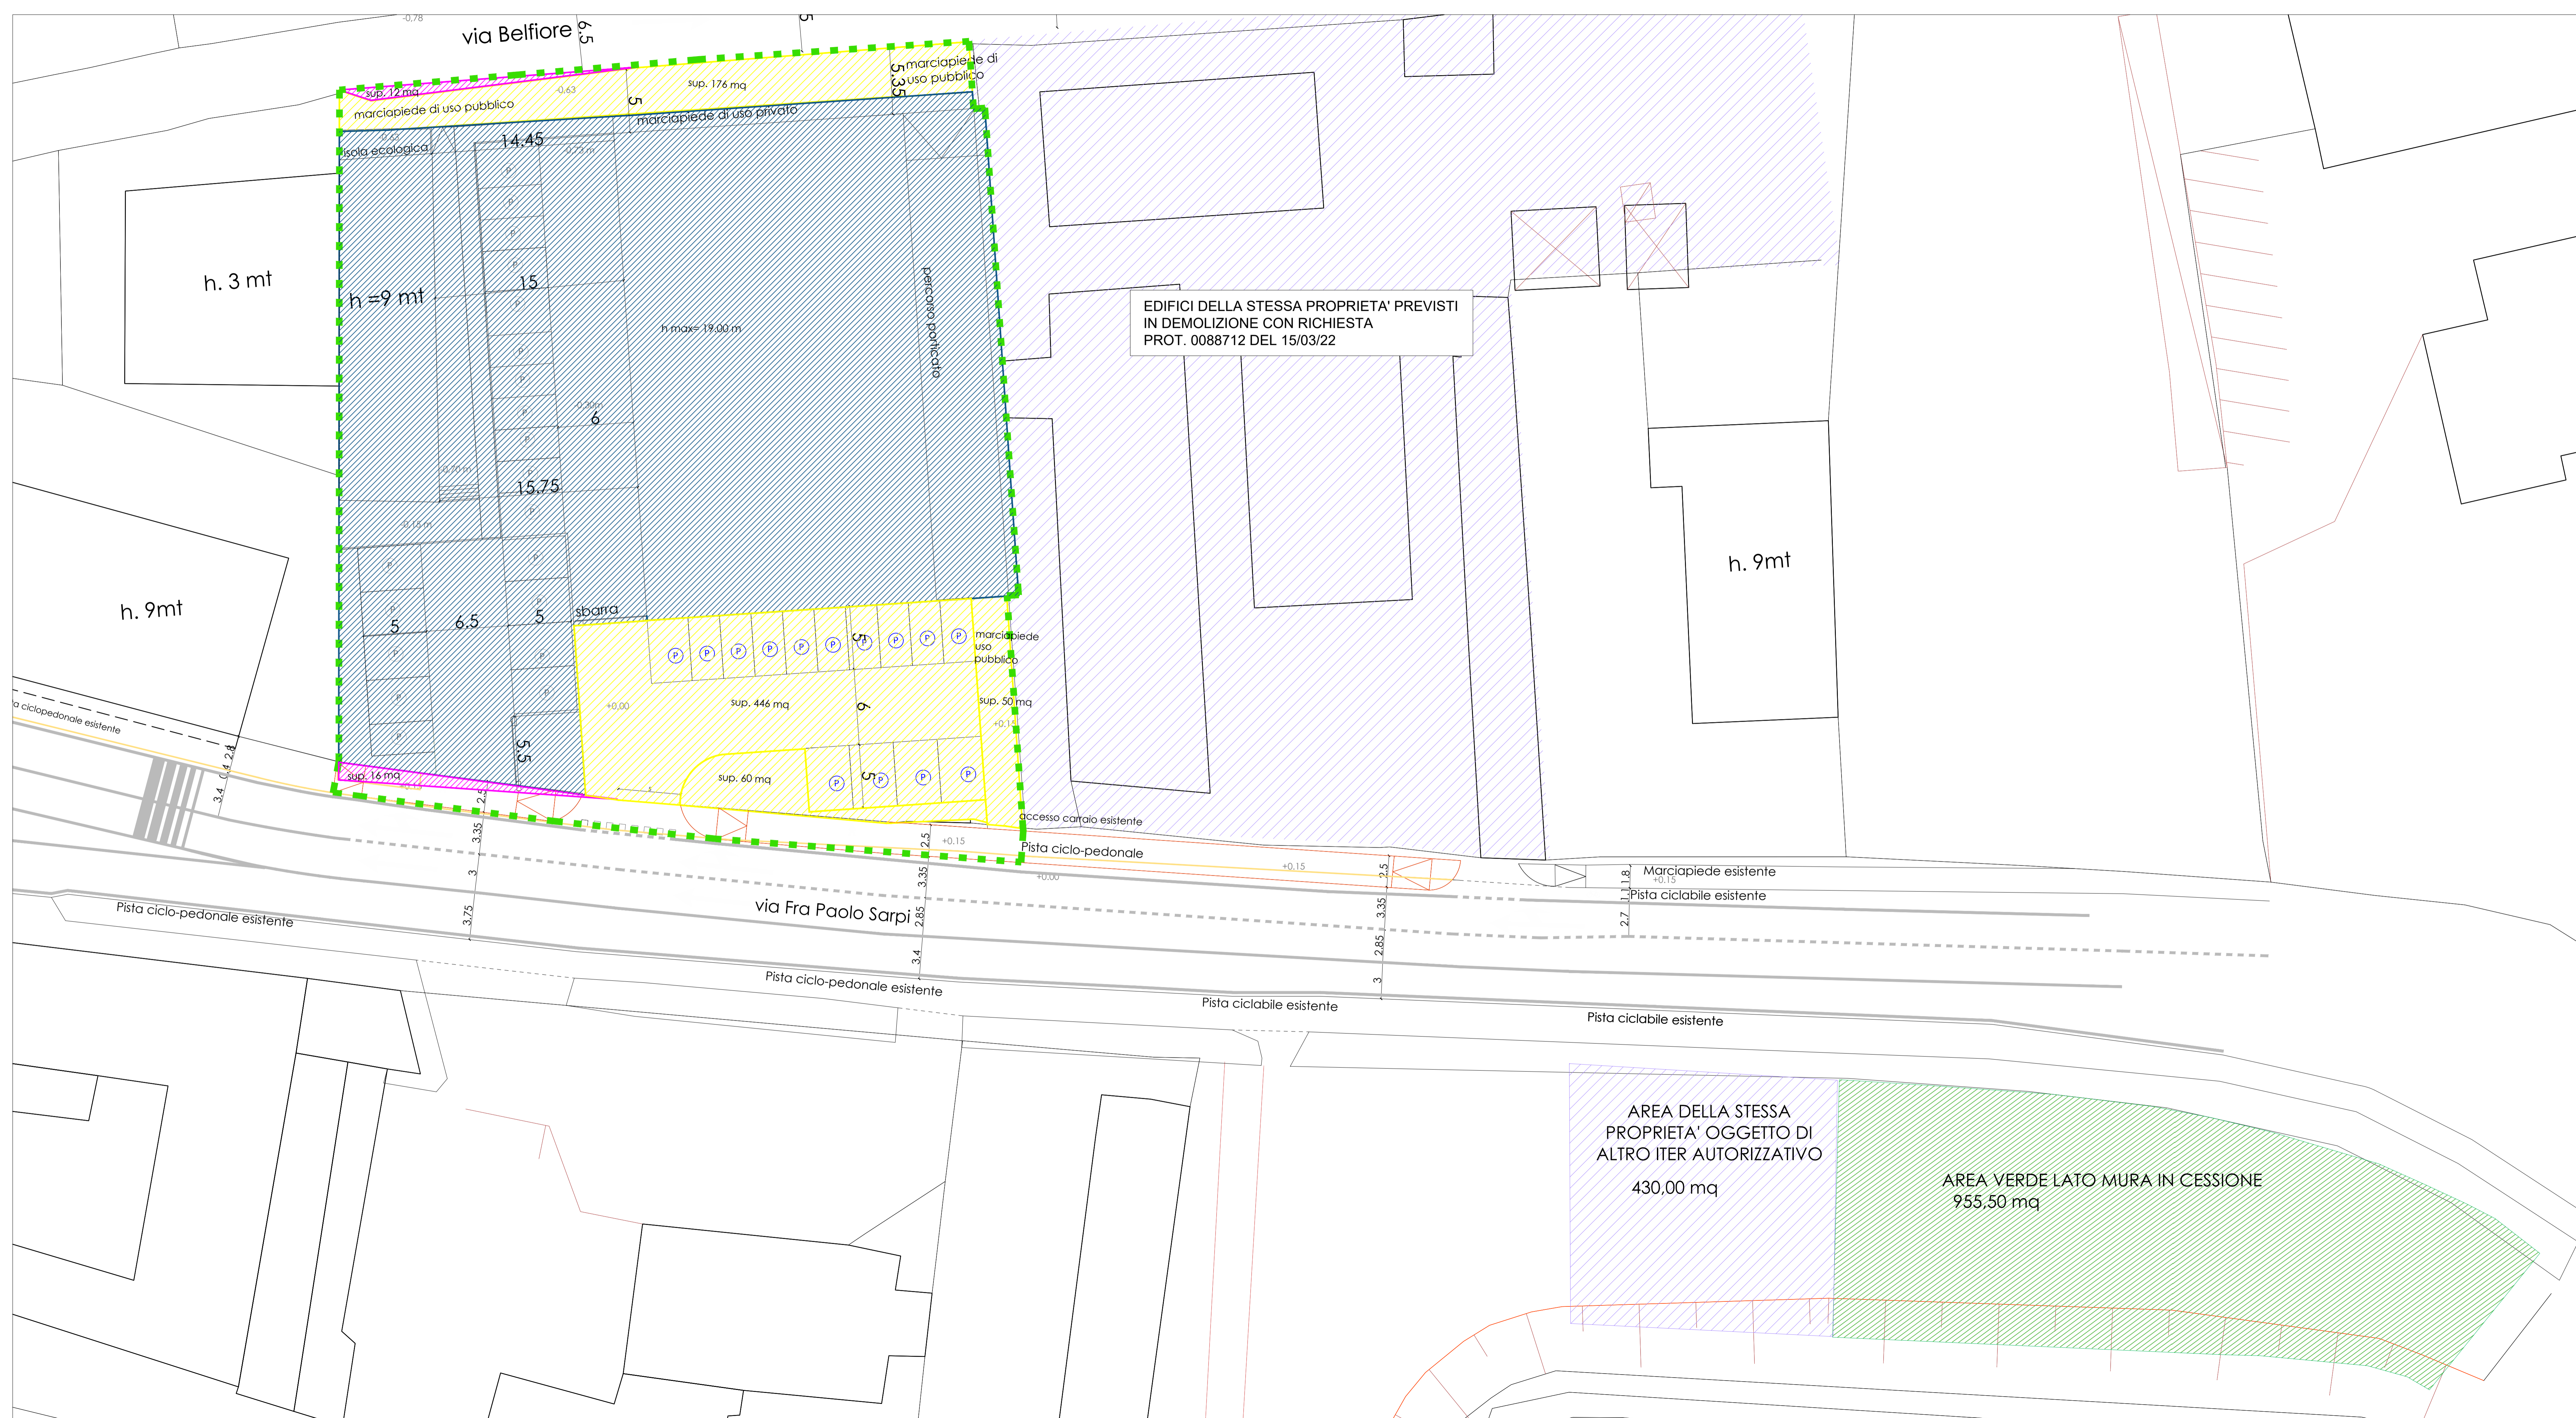

EDIFICI DELLA STESSA PROPRIETA' PREVISTI IN DEMOLIZIONE CON RICHIESTA PROT. 0088712 DEL 15/03/22

AREA DELLA STESSA PROPRIETA' OGGETTO DI ALTRO ITER AUTORIZZATIVO
430,00 mq

AREA VERDE LATO MURA IN CESSIONE
955,50 mq