

RICHIESTA DI P.U.A. PER UN INTERVENTO DI DEMOLIZIONE E RICOSTRUZIONE CON AMPLIAMENTO AI SENSI DELLA L.R.14/2019 DI UN'AREA TRA VIA SARPI E VIA BELFIORE NEL COMUNE DI PADOVA (PD)

PROGETTAZIONE STUDIO ARCHIPOLIS ARCHITETTI

ANTONIO VENTURATO - PIETRO REGAZZO ARCHITETTI



Tel 049 8947022 - Fax 049 788801
Via San Crispino 82 - 35129 Padova
email: progem@studioarchipolis.it

ELABORATO: SISTEMAZIONI ESTERNE SCALA: 1:200 DATA: OTTOBRE 2023

COMMESSA	LIVELLO DI PROGETTAZIONE	TIPO ELABORATO	N° TAVOLA	REVISIONE	N°PIANO
	ARC		11	06	

LEGENDA

- AMBITO DI INTERVENTO
- PAVIMENTAZIONE IN BETONELLA SEMPERMEABILE AUTOBLOCCANTE
- PAVIMENTAZIONE IN BETONELLA SEMPERMEABILE
- PARCHEGGIO DISABILI
- GARAGE
- EDIFICIO ESISTENTE
- STRADE CON ASFALTO DRENANTE DI PROGETTO
- MARCIAPIEDE IN ASFALTO
- VERDE DI PROGETTO
- ALBERI

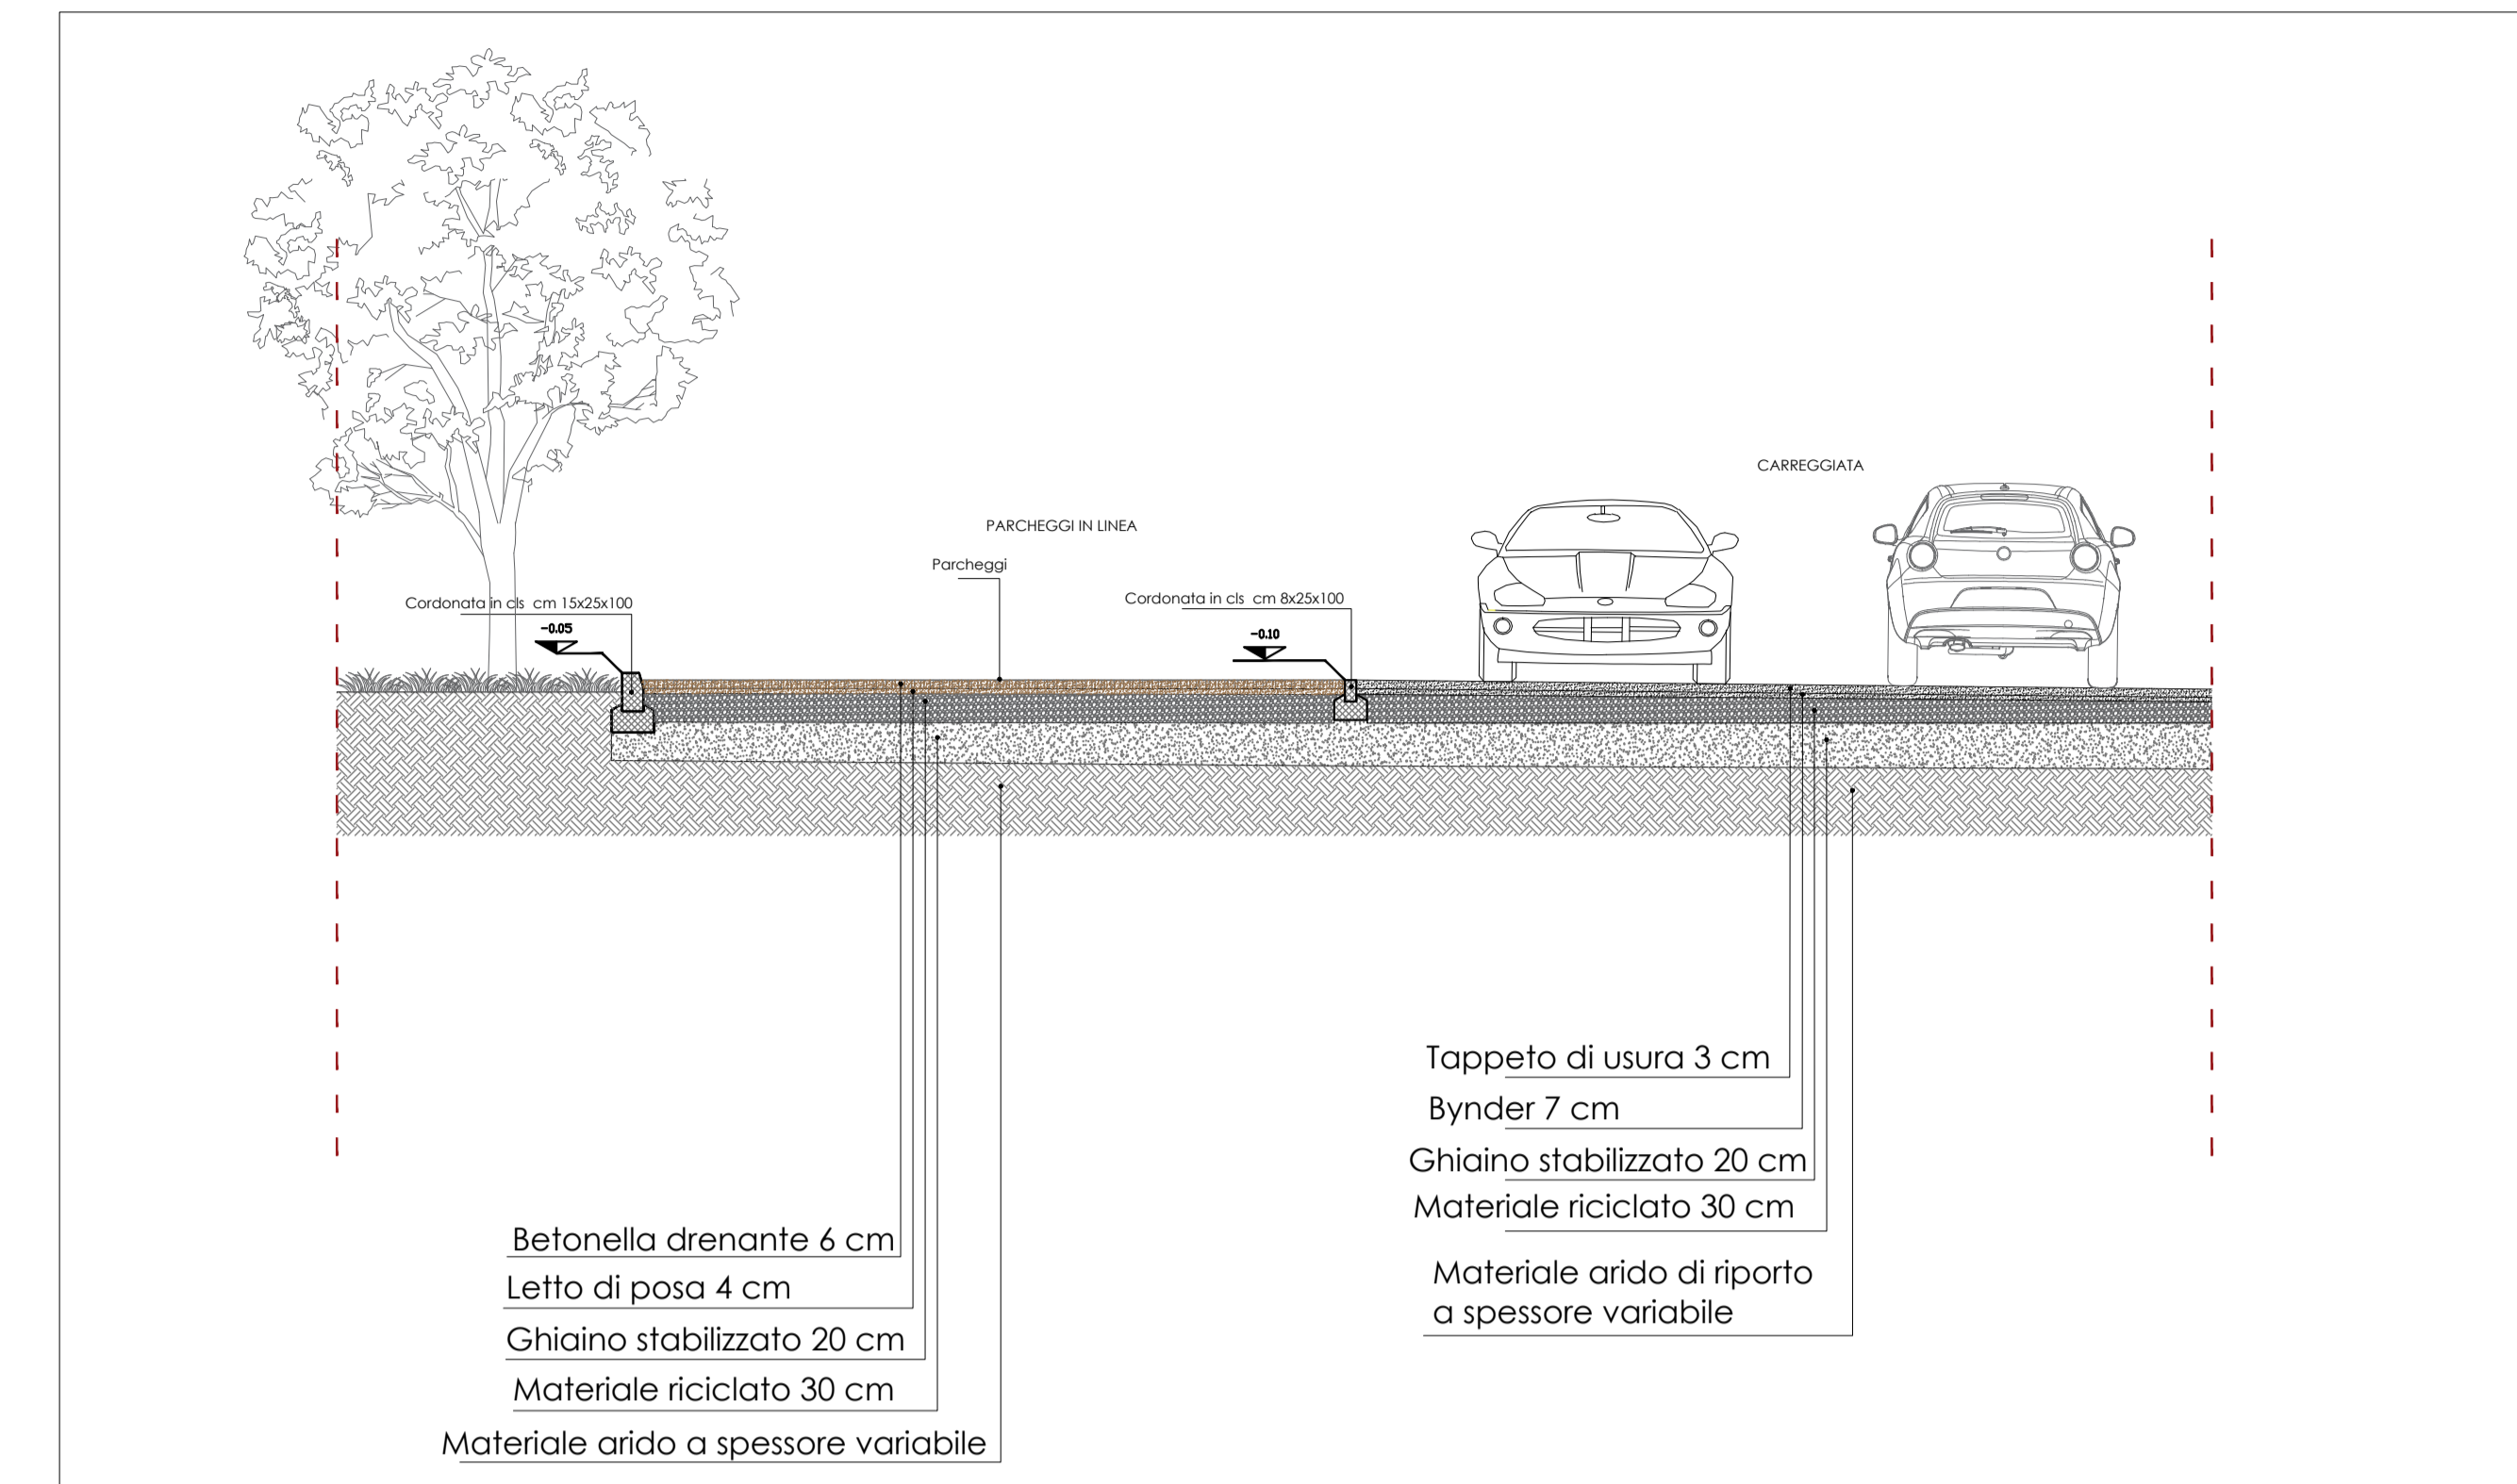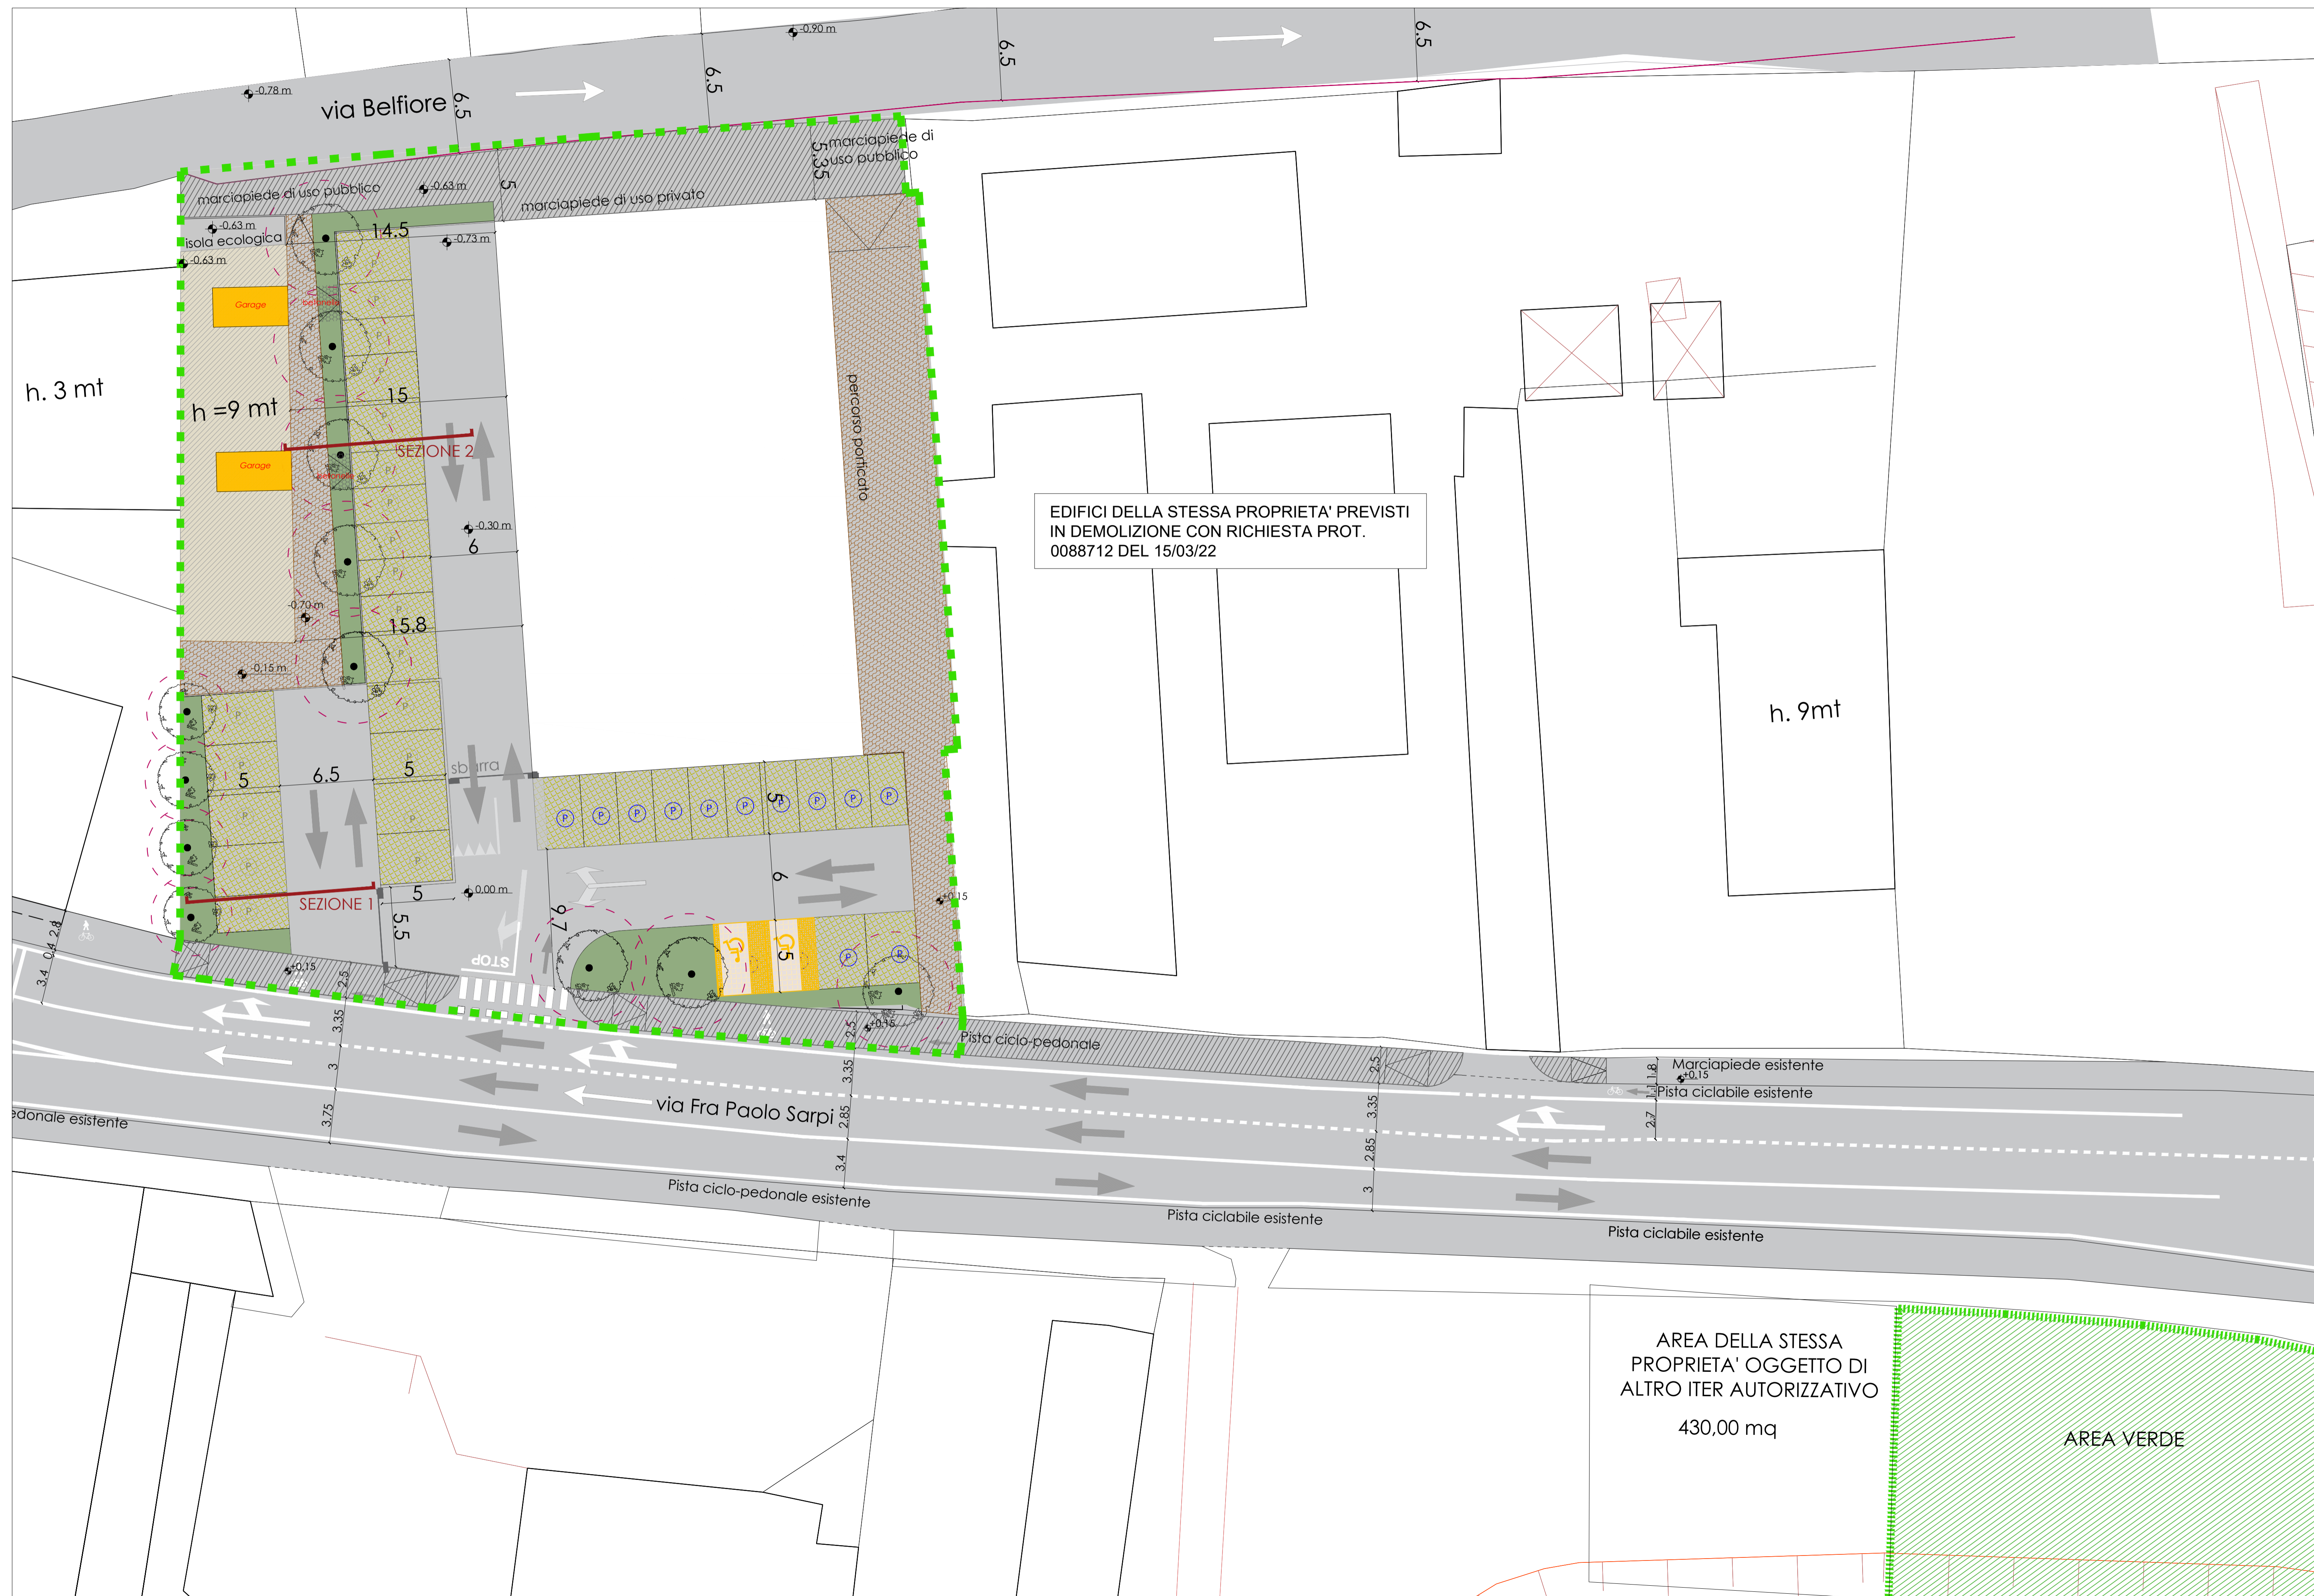

SEZIONE 2_SCALE 1:50

