



COMUNE DI PADOVA
 Quartiere n. 3 Est Brenta - Venezia, Forcellini, Camin

Comittente:
R.B. IMMOBILIARE S.a.s. di Donola Maurizio

Titolo:
 Area di Perequazione Integrata - via delle Granze
PIANO URBANISTICO ATTUATIVO "Green Village"
VARIANTE NON SOSTANZIALE

Data approvazione PUA:
 febbraio 2013
 Data Variante:
 aprile 2015
 Agg:


TAV.
11
 Elaborato:
SISTEMAZIONE A VERDE
 STATO AUTORIZZATO con delibera n. 2013/0007
 scala 1:500

STUDIO MOCELLINI
 tel/fax 049 774305 mail studiomoceellini@libero.it


Mocellini Geom. Stefano - via Vigonovese n. 31 Padova
 Mocellini Ing. Marco - via Vigonovese n. 31 Padova

A norma delle leggi vigenti, disegni e presentazioni non possono essere riprodotti, né divulgati a terzi senza il nostro consenso.

SISTEMAZIONE VERDE - STATO DI FATTO
 scala 1:500

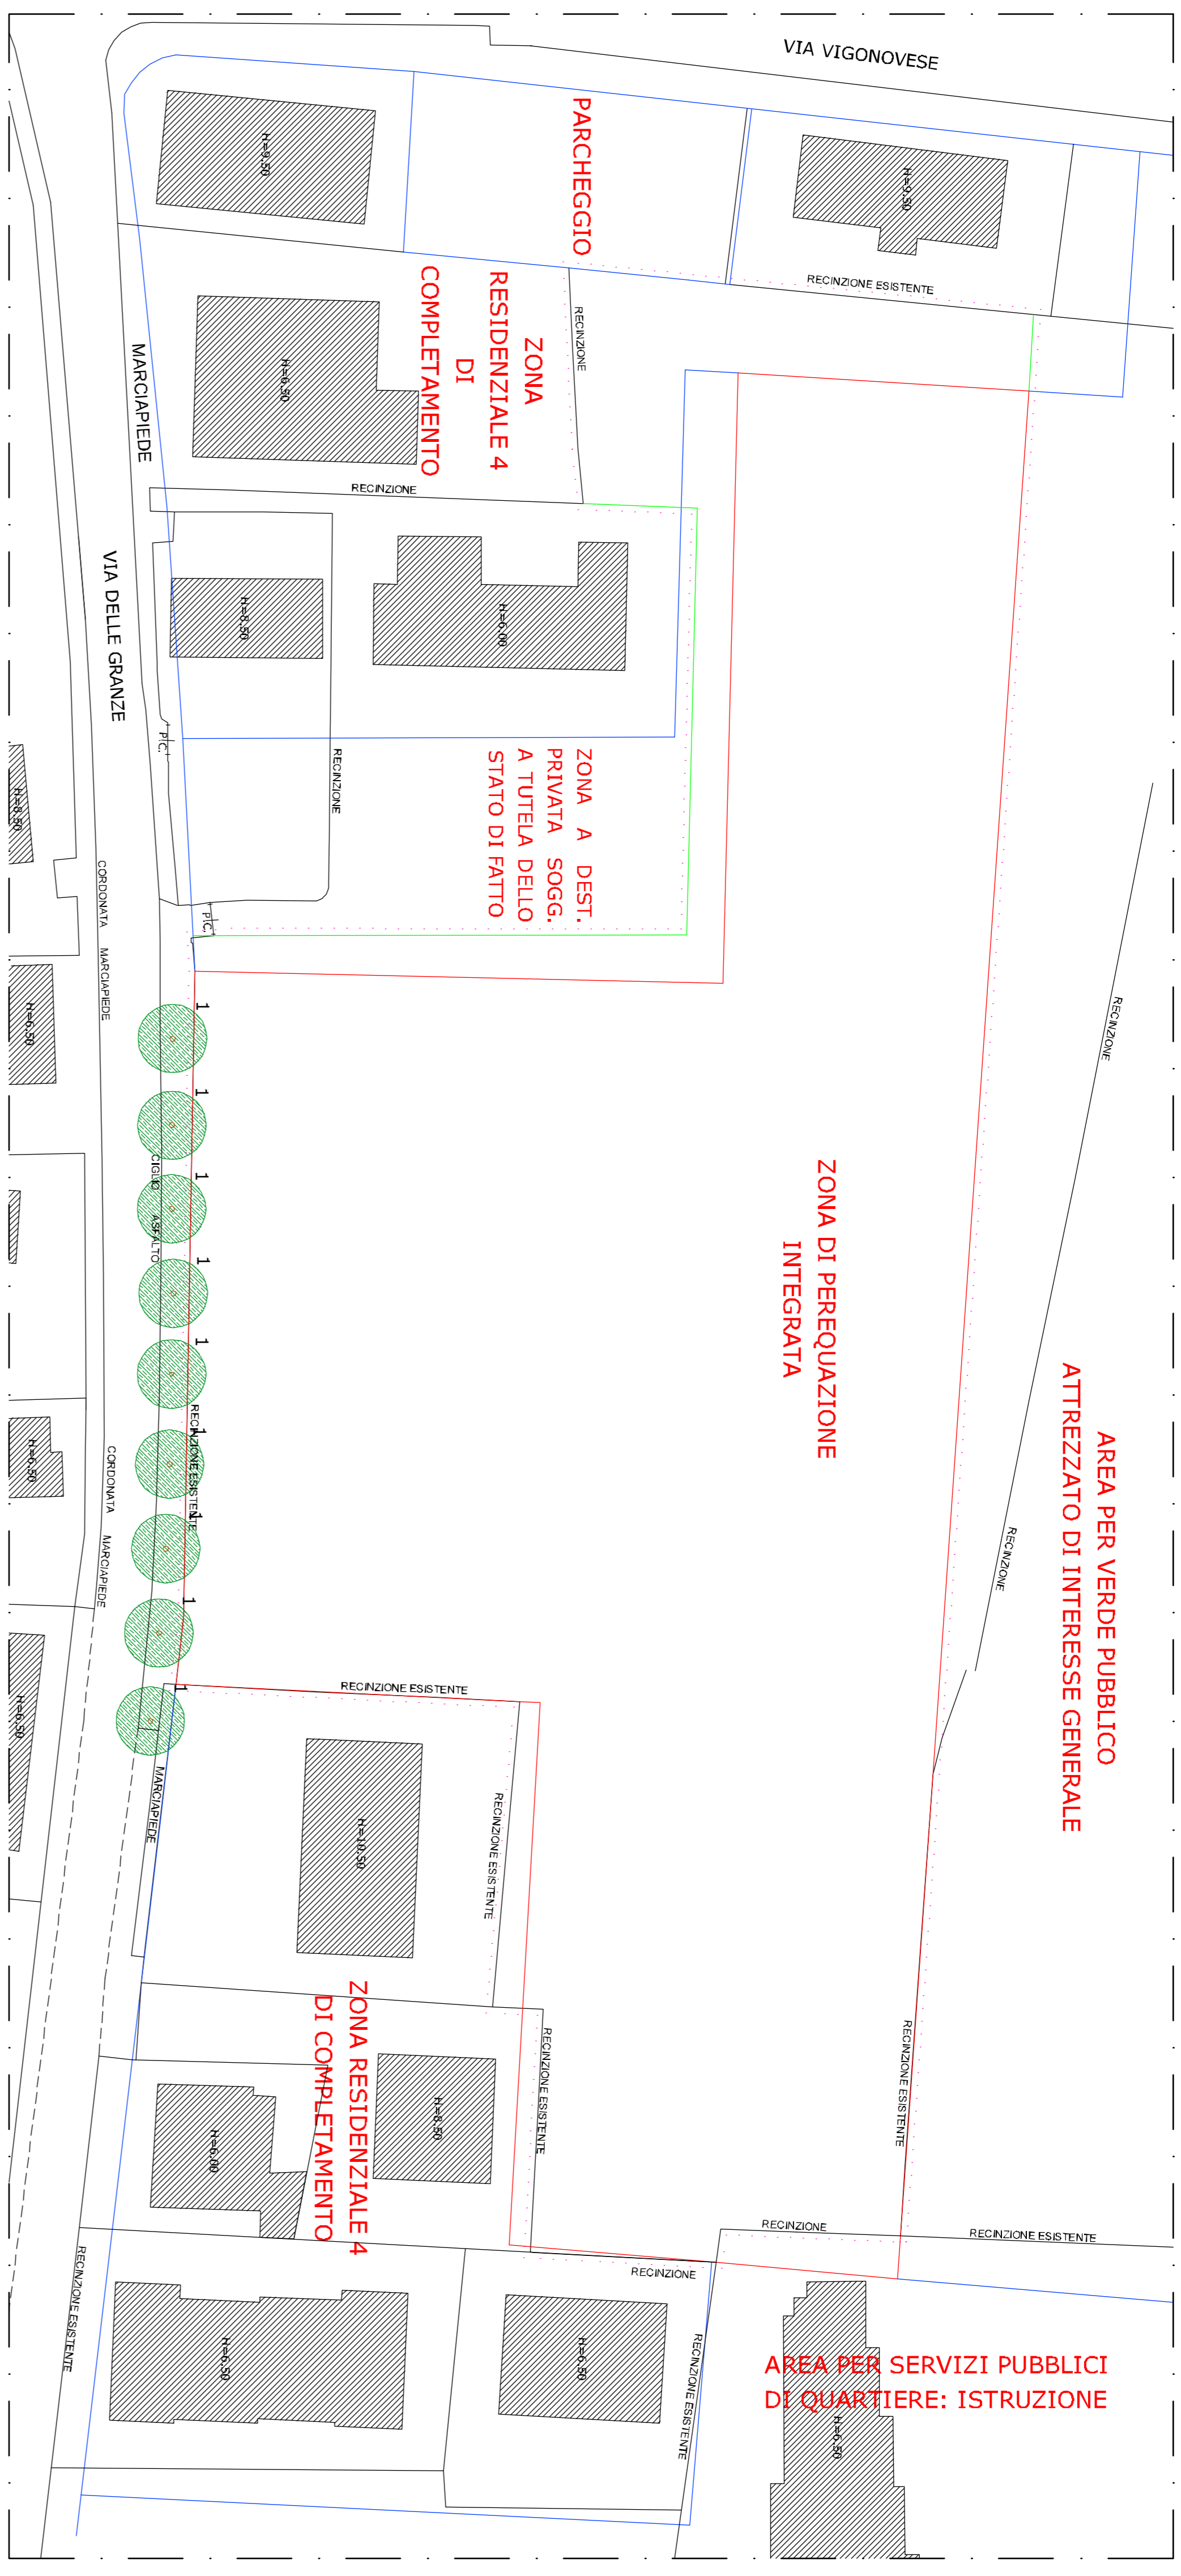

SISTEMAZIONE VERDE - STATO DI PROGETTO
 scala 1:500

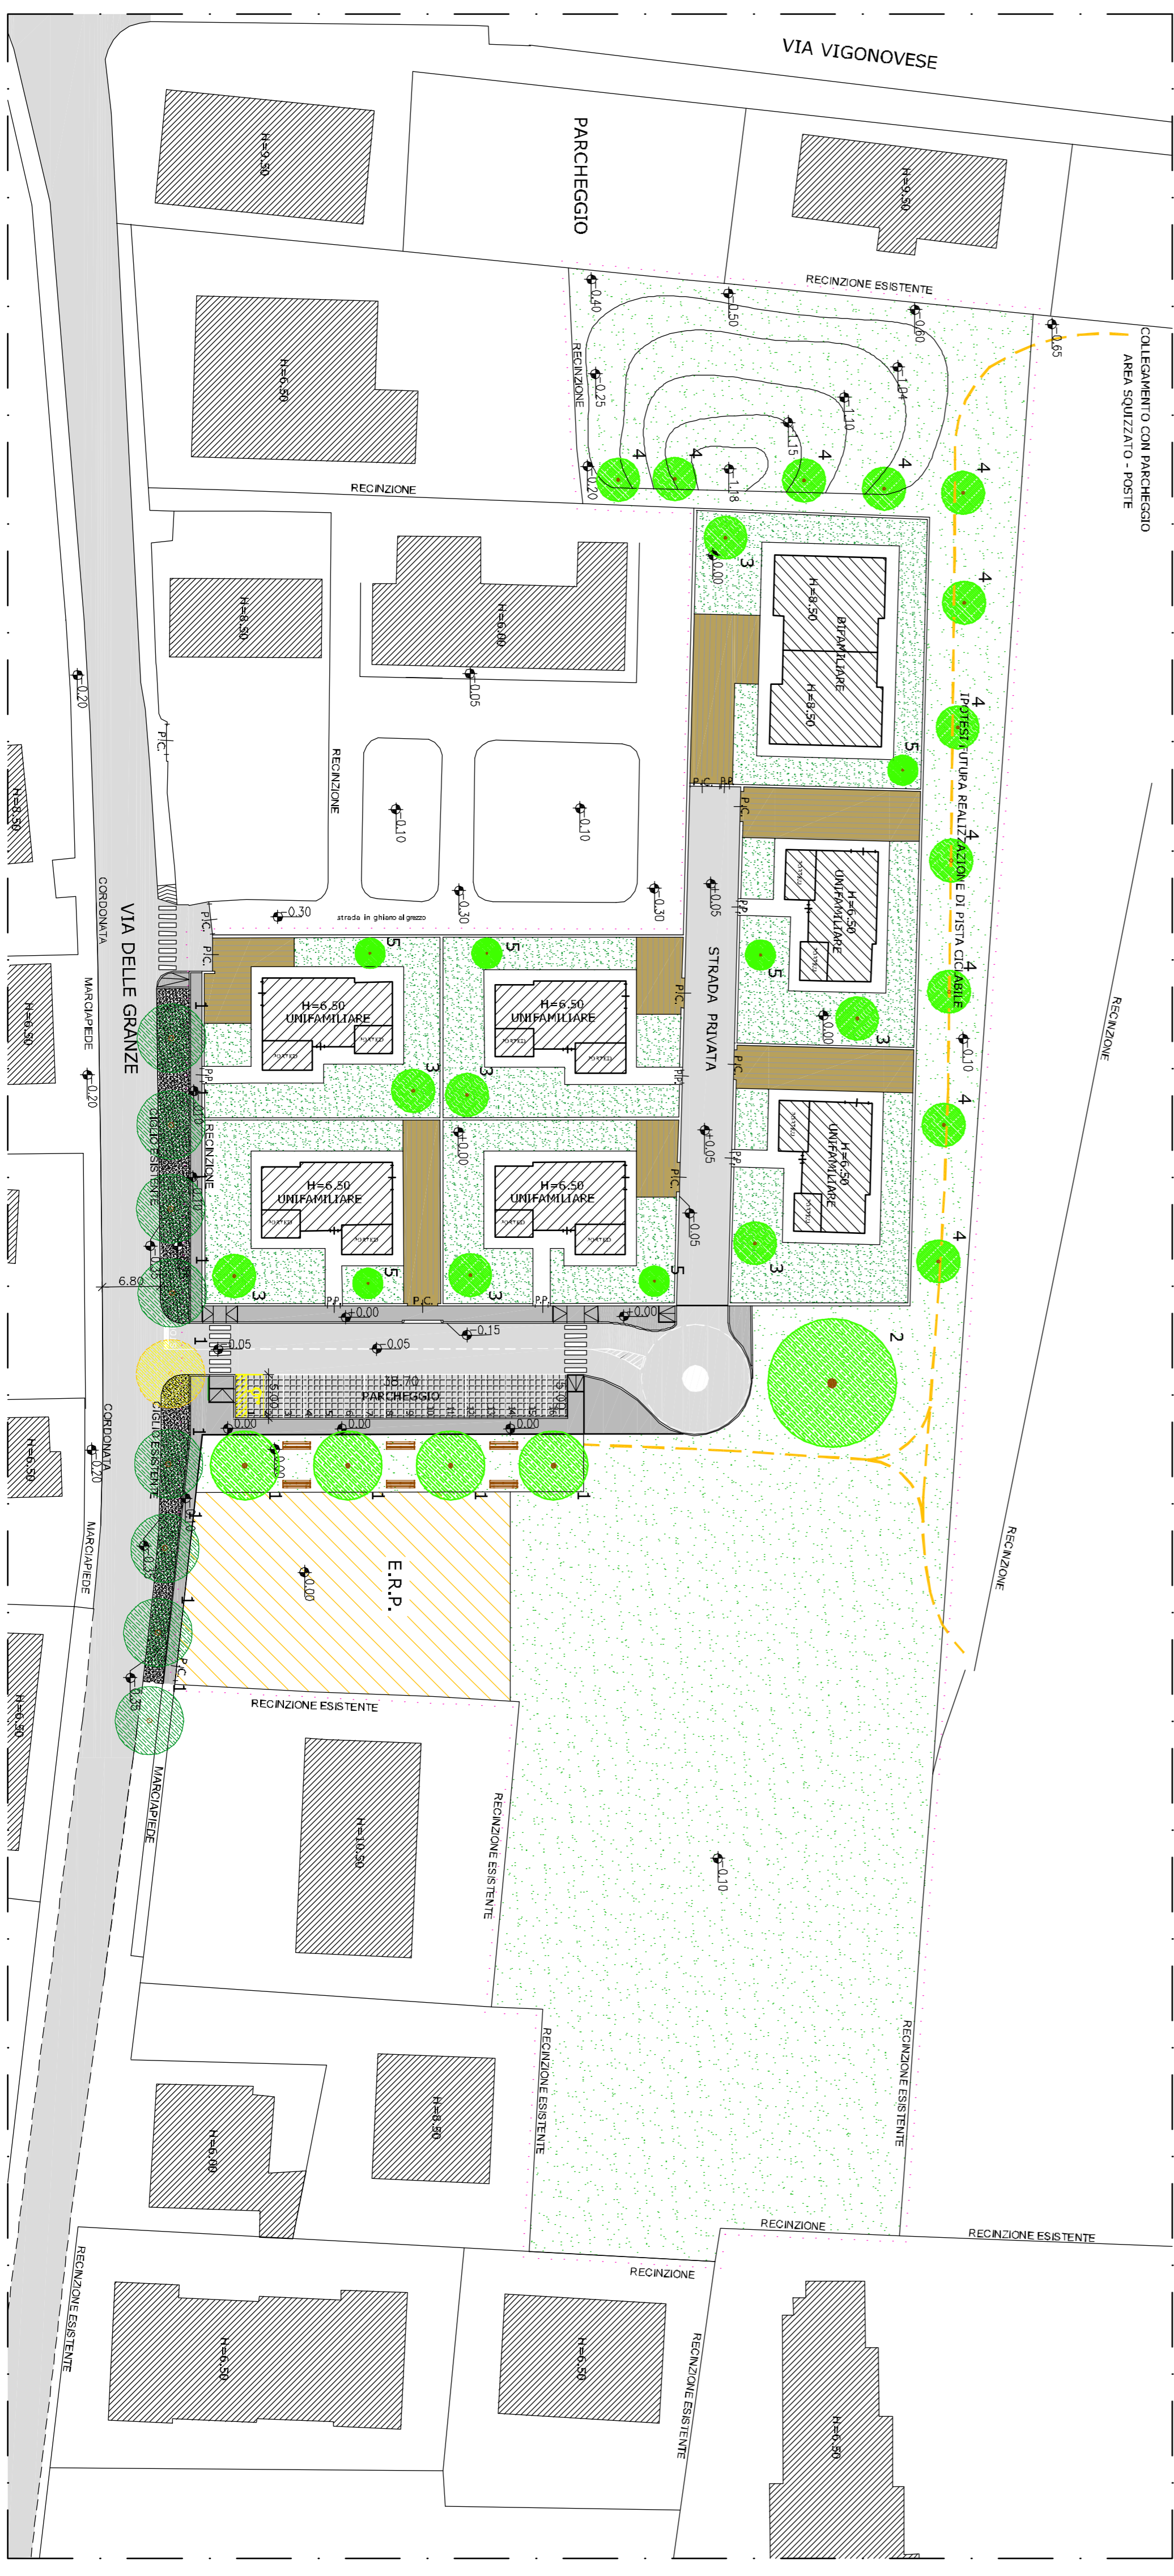

LEGENDA

- Delimitazione ambito Piano Urbanistico Attuativo
- Verde privato
- Verde pubblico
- Aberature esistenti
- Aberature esistenti da demolire
- Aberature di progetto
- 1 Tiglio
- 2 Bagnoliro
- 3 Acero comprestre
- 4 Acero di monte
- 5 Acero rosso

Il progetto garantisce il rispetto degli indici ecologici:
 n. 48 alberi
 n. 72 arbusti

La posizione e la tipologia di alberi e arbusti non indicati graficamente sarà concordata con il Settore Verde in fase di esecuzione dei lavori. Il rispetto degli indici ecologici potrà essere garantito utilizzando le aree private.