



COMUNE DI PADOVA
 Quartiere n. 3 Est Brenta - Venezia, Forcellini, Camin

Comittente:
R.B. IMMOBILIARE S.a.s. di Donola Maurizio

Titolo:
 Area di Perequazione Integrata - via delle Granze
PIANO URBANISTICO ATTUATIVO "Green Village"
VARIANTE NON SOSTANZIALE

Data approvazione PUA:
 febbraio 2013
 Data Variante:
 aprile 2015
 Agg:
 30 aprile 2015

TAV.
 SISTEMAZIONE A VERDE
11 var
 STATO VARIATO

Elaborato:
 SISTEMAZIONE A VERDE

scala 1:500

STUDIO MOCELLINI

Mocellini Geom. Stefano - via Vigonovese n. 31 Padova
 Mocellini Ing. Marco - via Vigonovese n. 31 Padova

tel/fax 049 774305 mail studiomocellini@libero.it

Timbro e firma:

A norma delle leggi sui diritti d'autore il presente disegno non può essere riprodotto né diffuso a terzi senza il nostro consenso.

LEGENDA

- Delimitazione ambito Piano Urbanistico Attuativo
- Verde privato
- Verde pubblico
- Alberature esistenti (TIGLIO)
- Alberature esistenti da demolire
- Alberature di progetto
- Alberature di progetto
- Alberature di progetto


- ALBERI DI I GRANDEZZA (fusto Ø25-30 cm)**
- 1 FAGGIO ROSSO (Fagus)
 - 2 FRASSINO ORNELLO (Fraxinus ornus)
 - 3 TIGLIO SELVATICO (Tilia cordata)
 - 4 ACERO CAMPESTRE (Acer campestre)
 - 5 LIQUIDAMBAR (Liquidambar styraciflua)
 - 6 QUMO (Ulmus)
- ALBERI DI II GRANDEZZA (fusto Ø18-20 cm)**
- 7 MELO DA FIORE (Malus floribunda)
 - 8 BACGLIARO (Celtis australis)
 - 9 ACERO GRIMSON KING
 - 10 TULIPERO (Liriodendron tulipifera)

- Arbusti di progetto**
- a NANDINA DOMESTICA
 - b ABELIA GRANDIFLORA
 - c OSMANTO in varietà
 - d ROSMARINO
 - e VIBURNUM OPULUS
 - f SPIREA VAN-HOUTTE
 - g LOROPETALUM

Il progetto garantisce il rispetto degli indici ecologici:
 n. 48 alberi
 n. 72 arbusti

Il rispetto degli indici ecologici viene garantito utilizzando anche le aree private.

SISTEMAZIONE VERDE - STATO DI FATTO
 scala 1:500

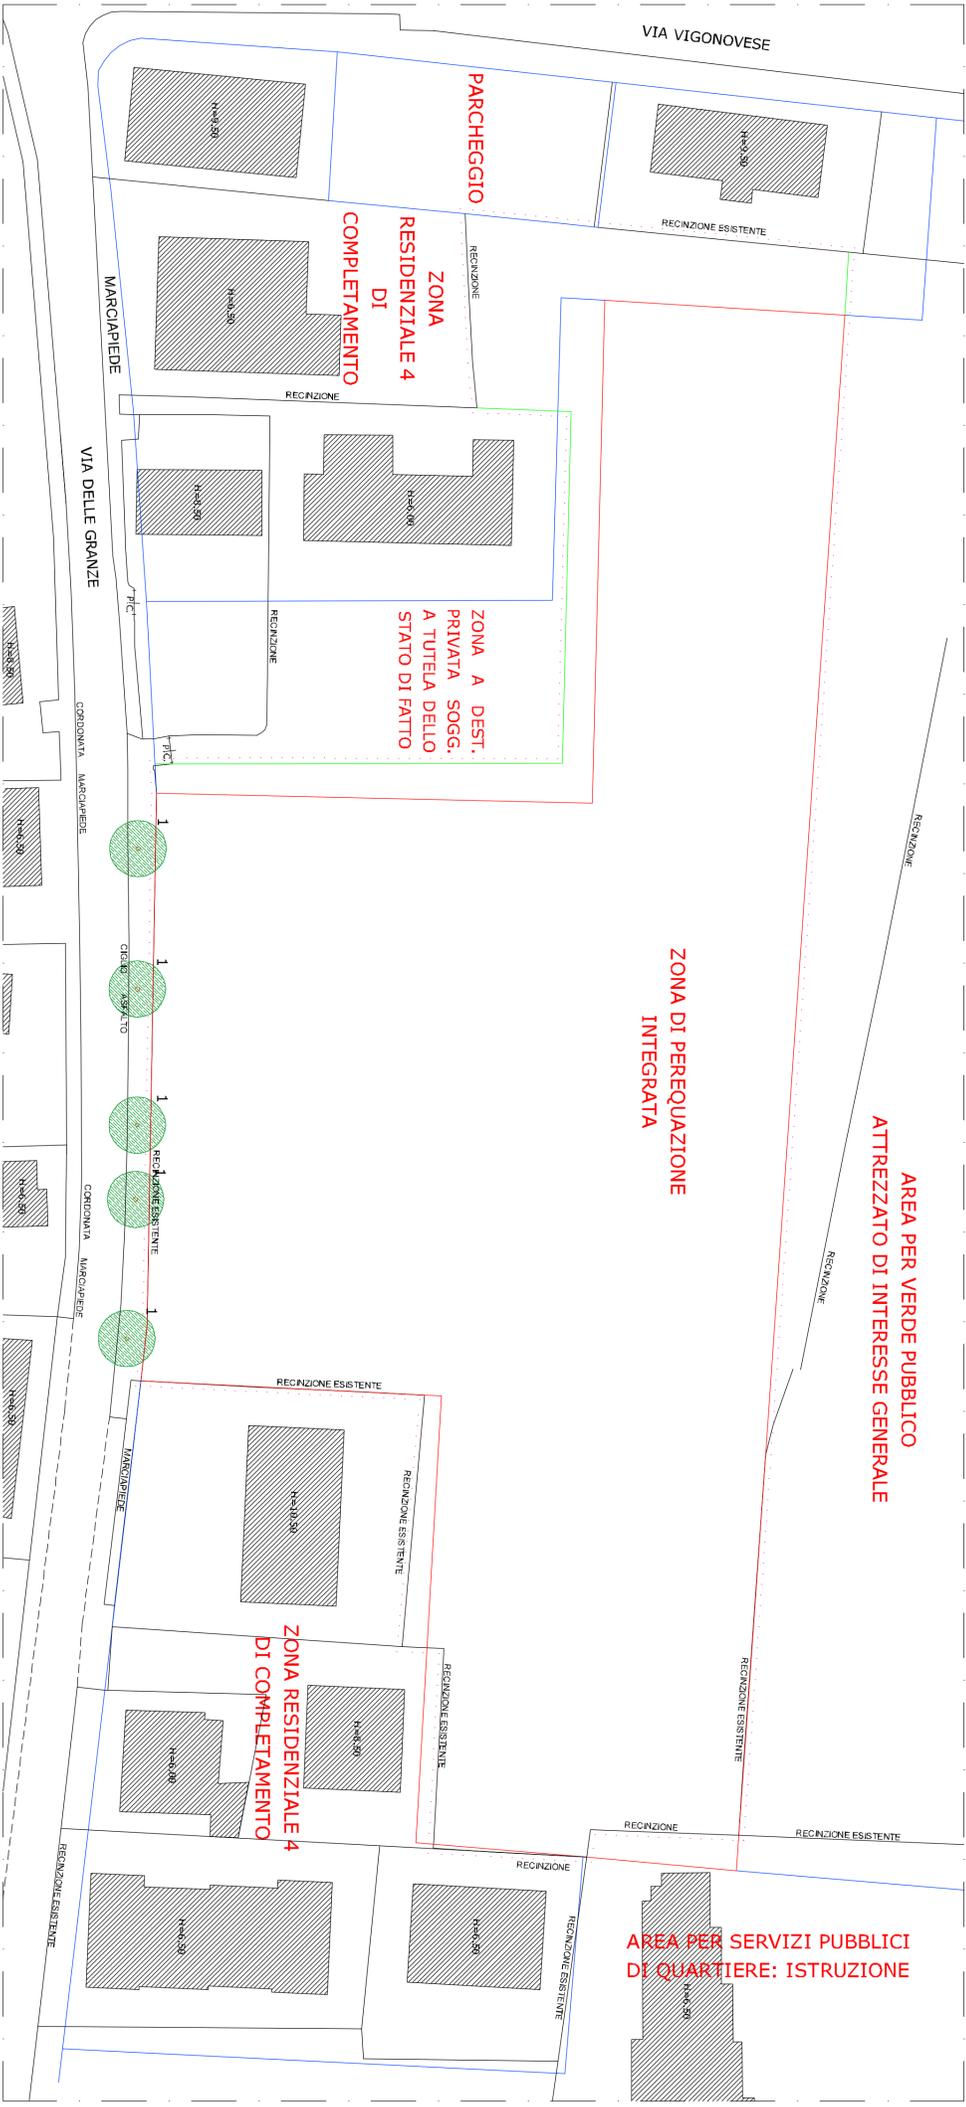

SISTEMAZIONE VERDE - STATO DI PROGETTO
 scala 1:500

