


- LEGENDA:**
- LINEA DISTRIBUZIONE ILLUMINAZIONE PUBBLICA ESISTENTE / INTERRATA
 - LINEA DISTRIBUZIONE ILLUMINAZIONE PUBBLICA DI PROGETTO
 - DELIMITAZIONE AMBITO
 - LINEA DISTRIBUZIONE ILLUMINAZIONE PUBBLICA ESISTENTE / AEREA
 - POZZETTO DI CONSEGNA PUNTO LUCE

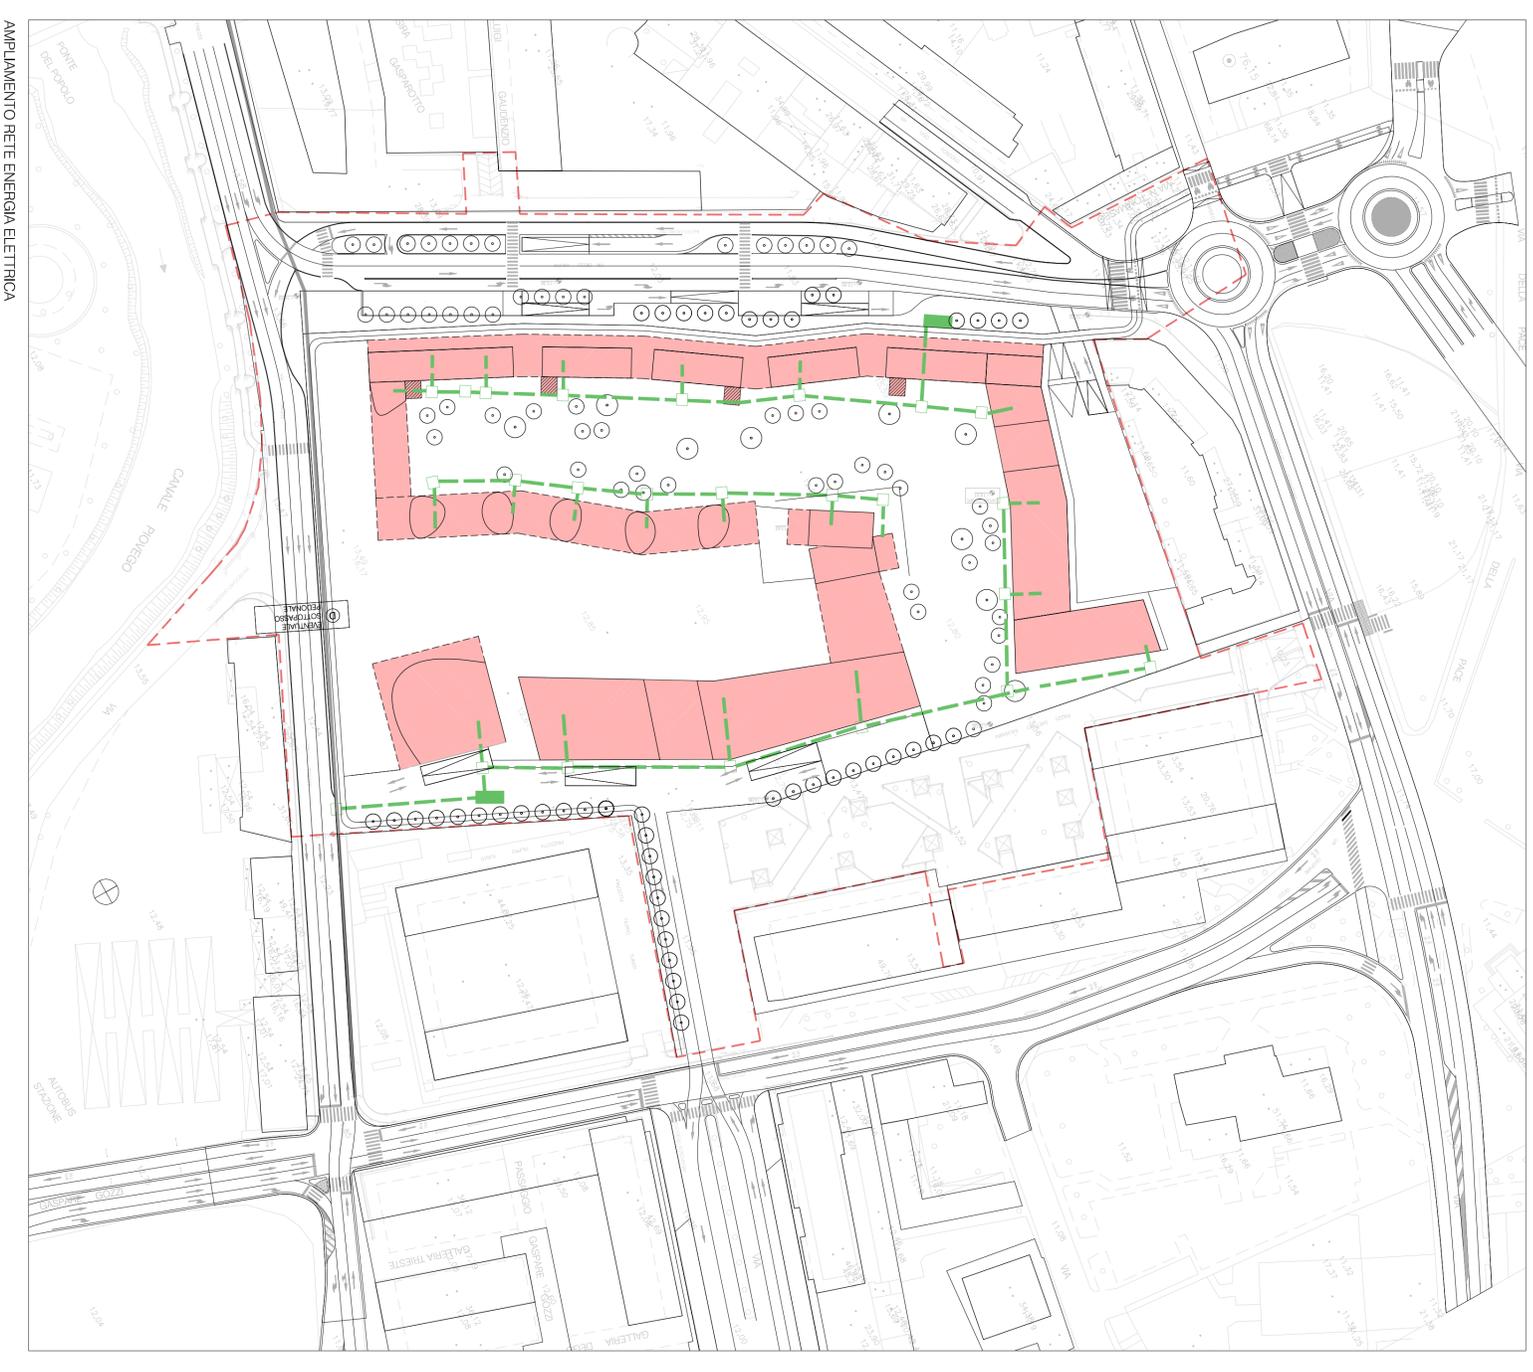

- LEGENDA:**
- LINEA DISTRIBUZIONE ENERGIA ELETTRICA AV. ESISTENTE
 - LINEA DISTRIBUZIONE ENERGIA ELETTRICA DI PROGETTO
 - DELIMITAZIONE AMBITO
 - POZZETTO DI CONSEGNA
 - POSSIBILE POSIZIONE PER CASINA VERBA TENENDE (AL TIPIANO INTERIORS ACCESSIBILE DALL'ESTERNO)