


AMPLIAMENTO RETE FIBRE OTTICHE

LEGENDA:

-  LINEA DISTRIBUZIONE FIBRE OTTICHE ESISTENTE
-  LINEA DISTRIBUZIONE FIBRE OTTICHE DI PROGETTO
-  POZZETTO DI CONSEGNA
-  DELIMITAZIONE AMBITO

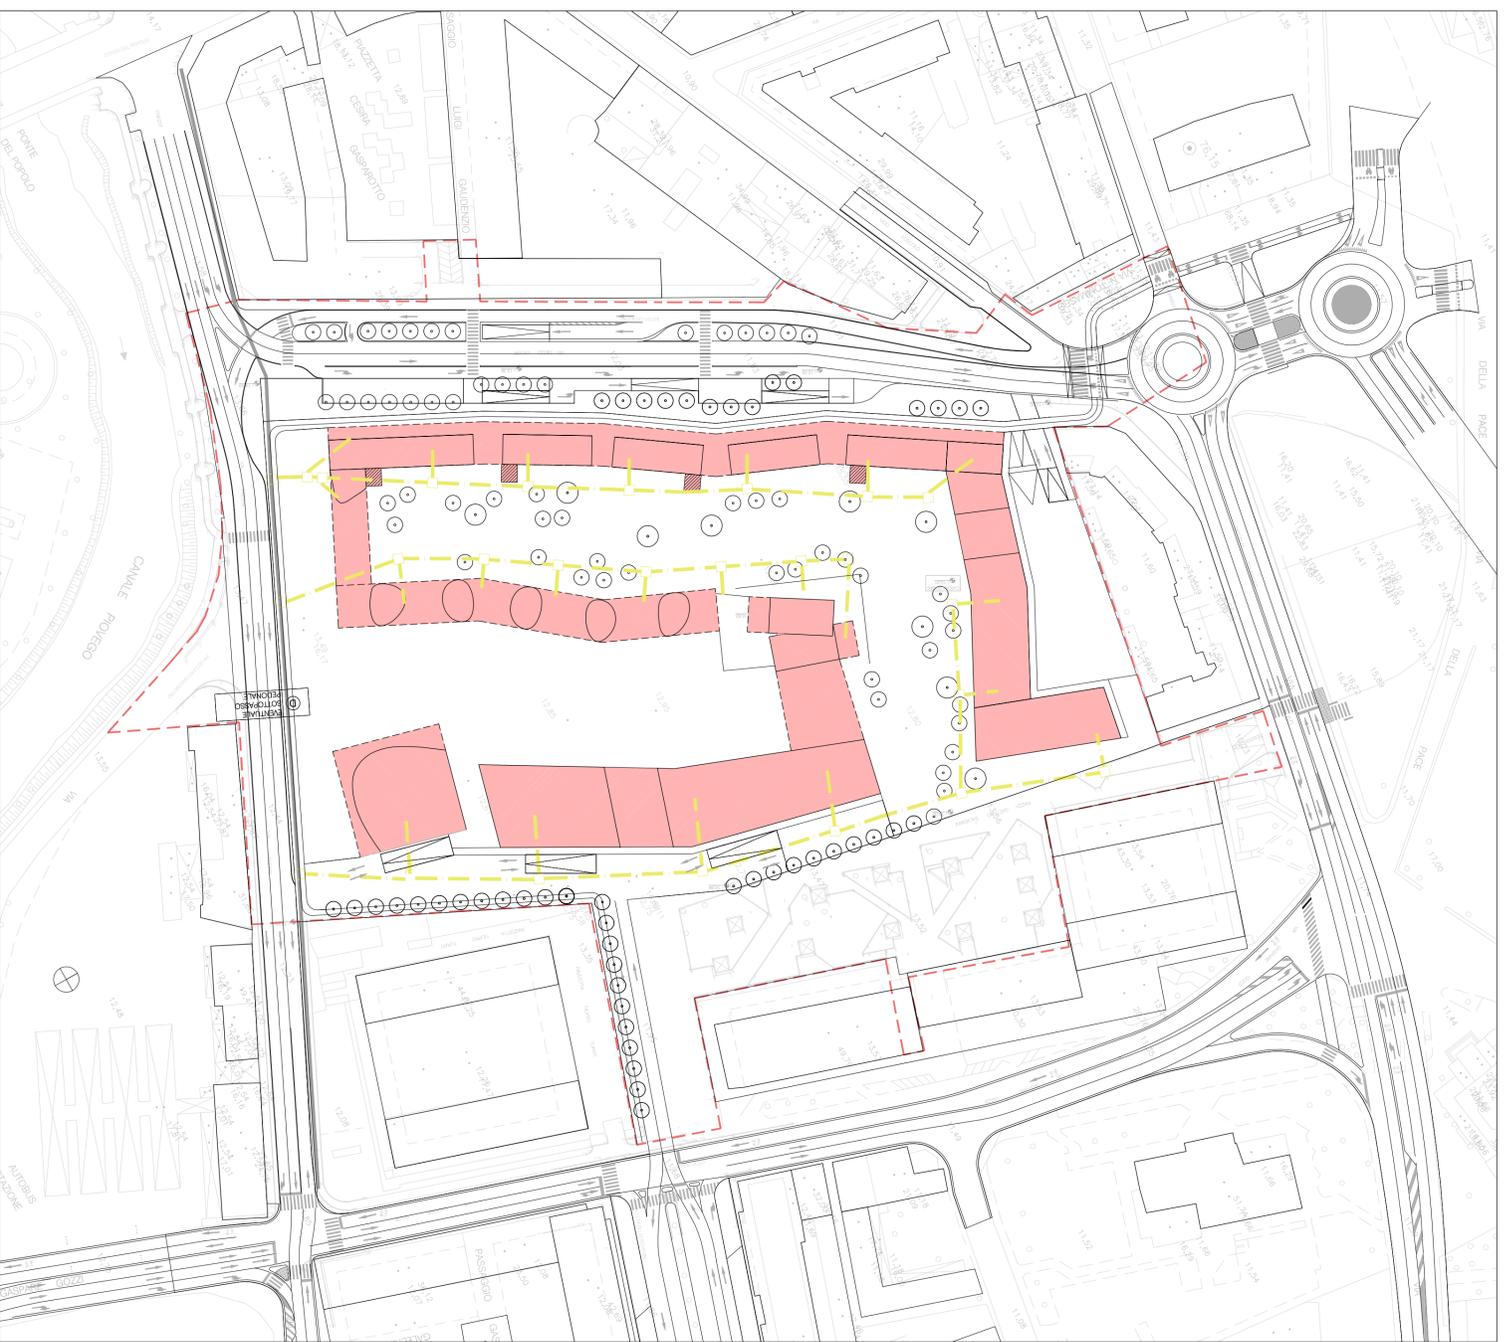

AMPLIAMENTO RETE TELEFONICA

LEGENDA:

-  LINEA DISTRIBUZIONE RETE TELEFONICA ESISTENTE
-  LINEA DISTRIBUZIONE RETE TELEFONICA DI PROGETTO
-  POZZETTO DI CONSEGNA
-  DELIMITAZIONE AMBITO