


AMPLIAMENTO RETE ACQUEDOTTO

LEGENDA:

-  RETE ACQUEDOTTO ESISTENTE
-  RETE ACQUEDOTTO DI PROGETTO
-  TRONCHI LETTI DI DENARIZIONE
-  SAMPIONESCHE
-  RETE ACQUEDOTTO PER IRRIGAZIONE PARCO
-  TRONCHI LETTI DI DENARIZIONE PER IMPIANTO DI SPEGNIMENTO SU INTERRATI
-  DELIMITAZIONE AMBITO

PLANNIMETRIE REDATTE SU MAPPA CATASTALE

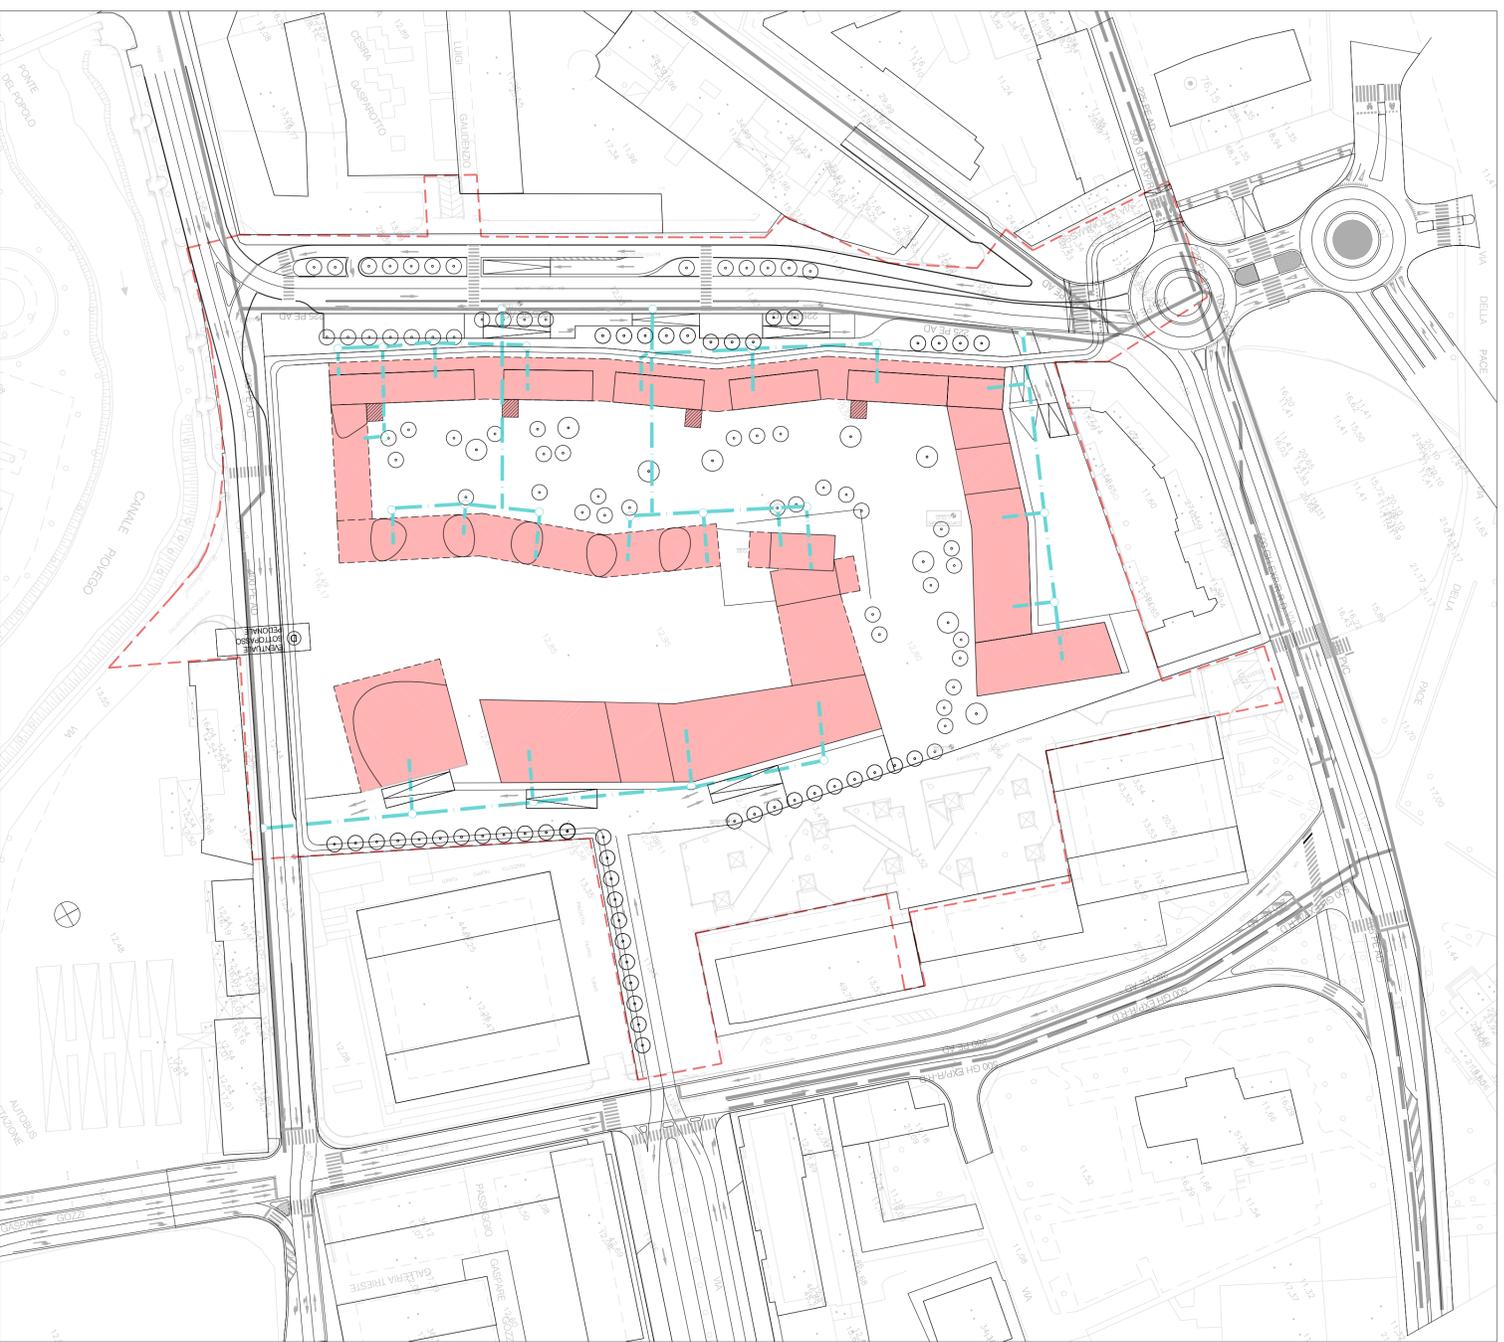

AMPLIAMENTO RETE GAS

LEGENDA:

-  CONDOTTE ESISTENTI 8" SPECE
-  CONDOTTE ESISTENTI DA 7" SPECE
-  AMPLIAMENTO RETE DISTRIBUZIONE
-  TRONCHI LETTI DI DENARIZIONE
-  DELIMITAZIONE AMBITO