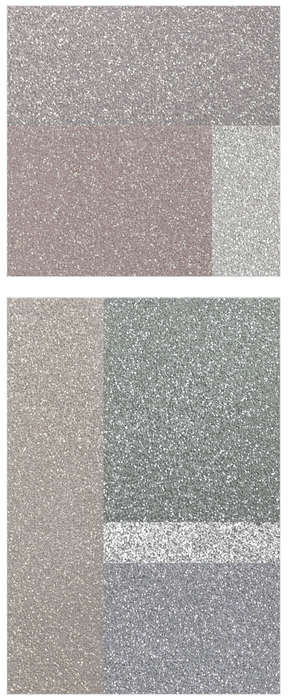

PAVIMENTAZIONE IN ASFALTO COLORATO

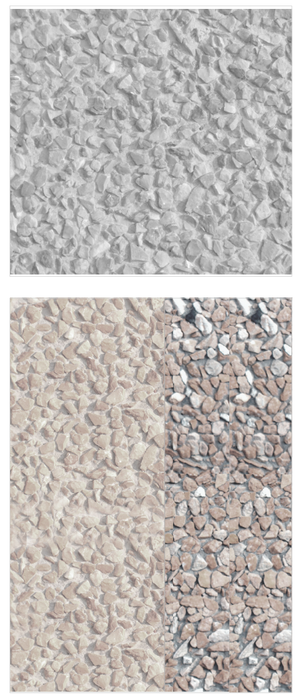

PAVIMENTAZIONE IN GHIAINO LAVATO

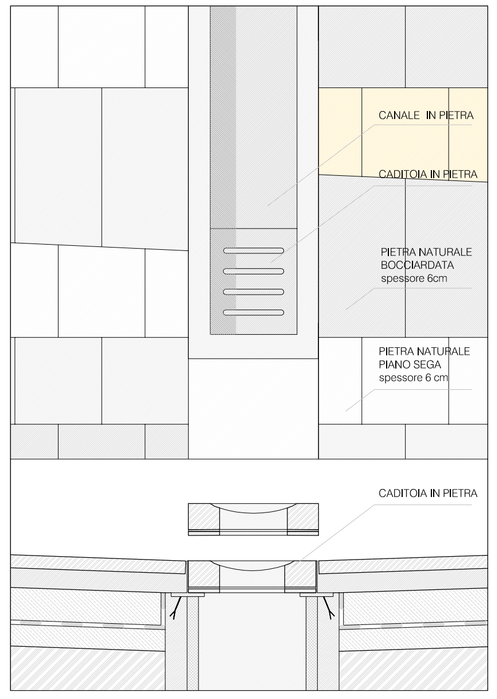

DETTAGLIO CANALETTA E CADITOIA RIF. ART. CDL_01/CNL_01 | SCALA 1:20

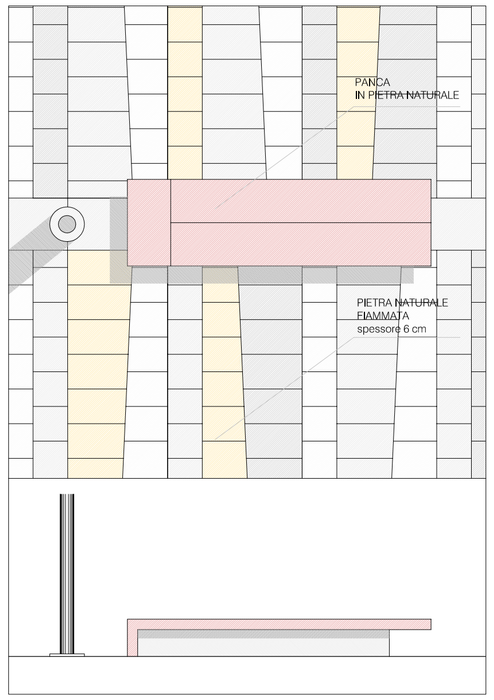

PANCA IN PIETRA RIF. ART. AR_04 | SCALA 1:50

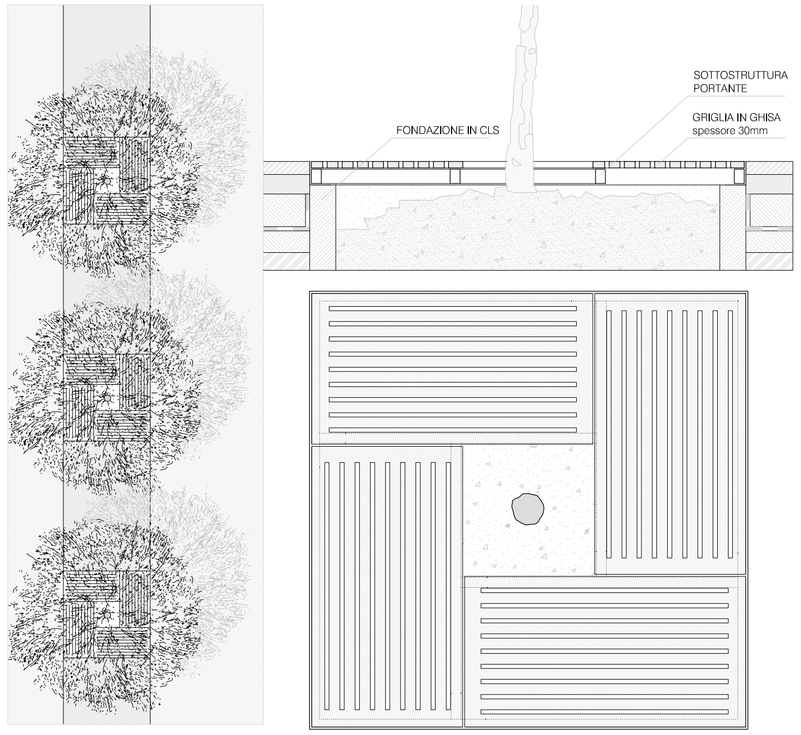

GRIGLIA PER ALBERI PIANTA E SEZIONE RIF. ART. AR_00| SCALA 1:20

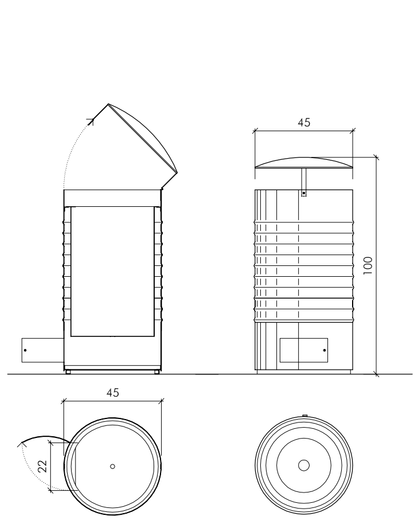

CESTINI PORTARIFIUTI RIF. ART. AR_05/06 | SCALA 1:20

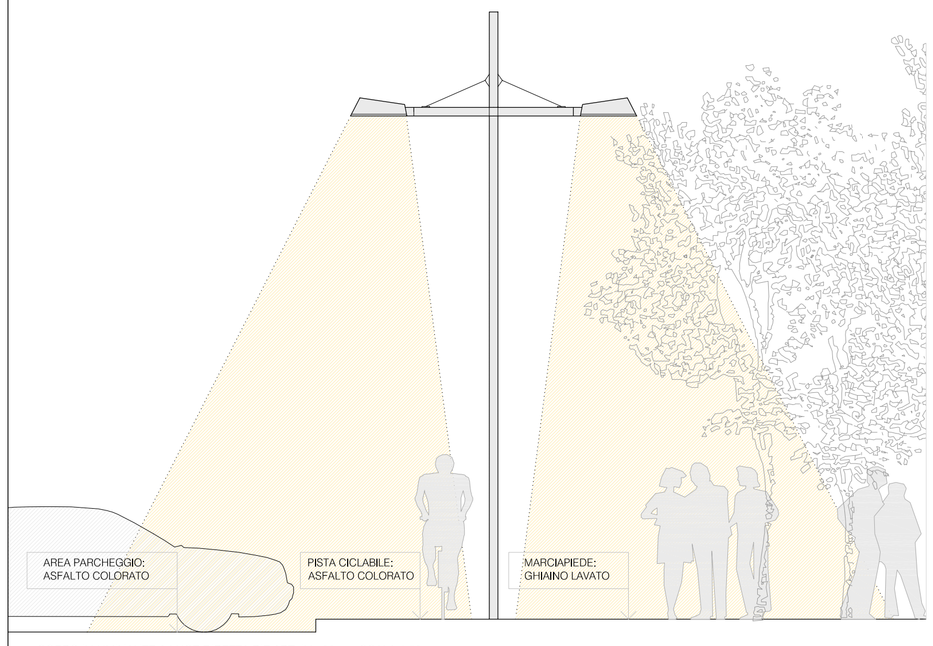

CORPO ILLUMINANTE A LUCE DIRETTA RIF.ART. ILL_02 SCALA 1:50

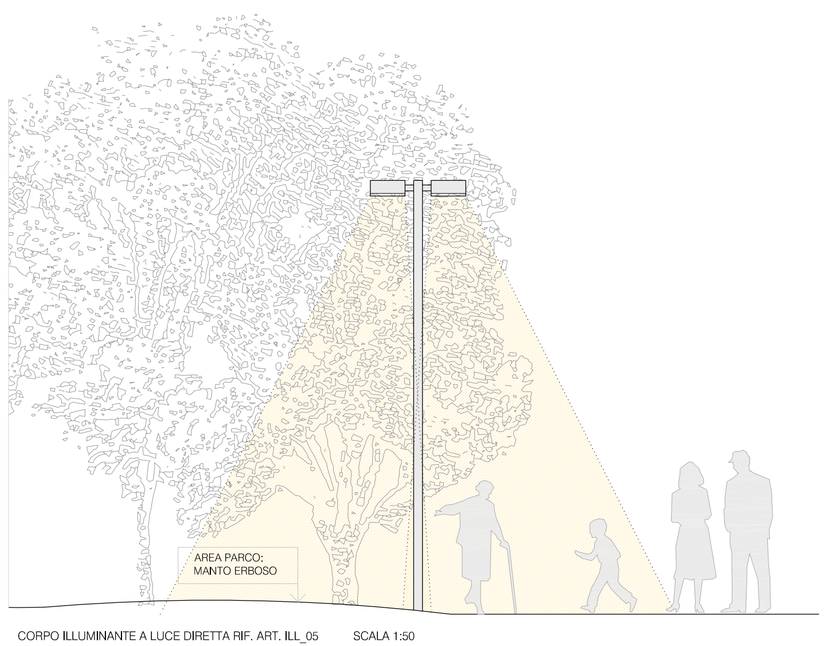

CORPO ILLUMINANTE A LUCE DIRETTA RIF. ART. ILL_05 SCALA 1:50

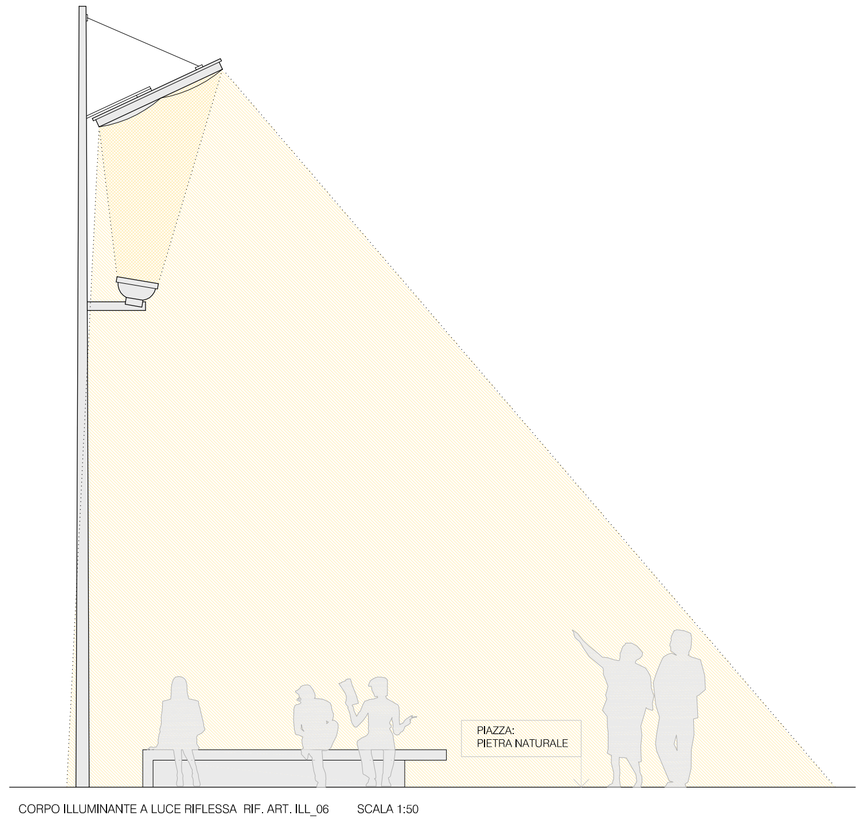

CORPO ILLUMINANTE A LUCE RIFLESSA RIF. ART. ILL_06 SCALA 1:50

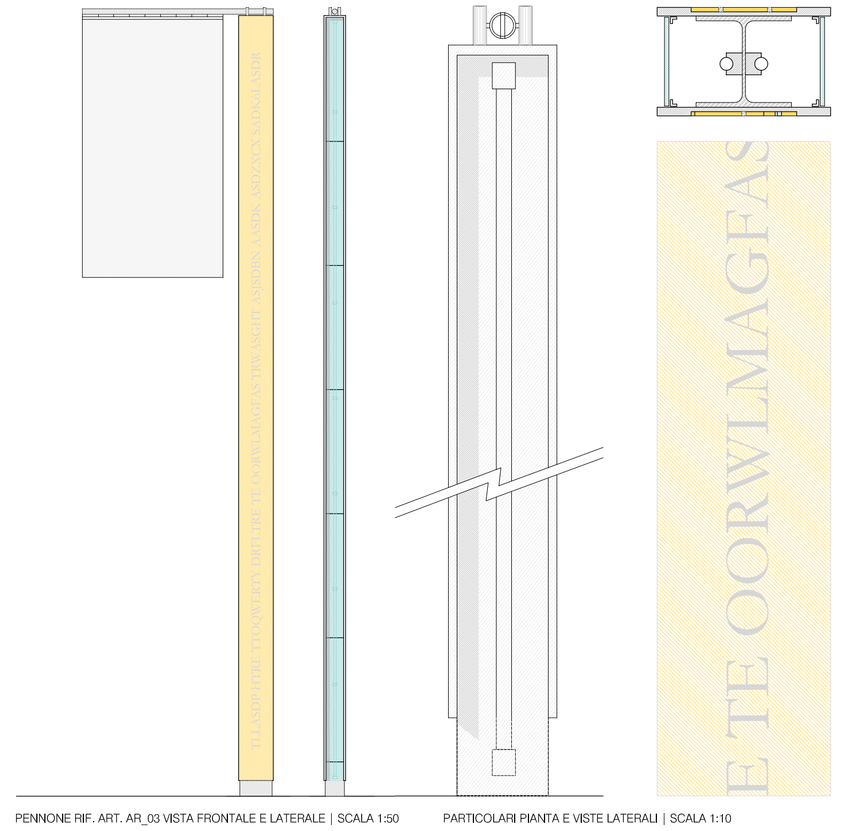

PENNONE RIF. ART. AR_03 VISTA FRONTALE E LATERALE | SCALA 1:50 PARTICOLARI PIANTA E VISTE LATERALI | SCALA 1:10

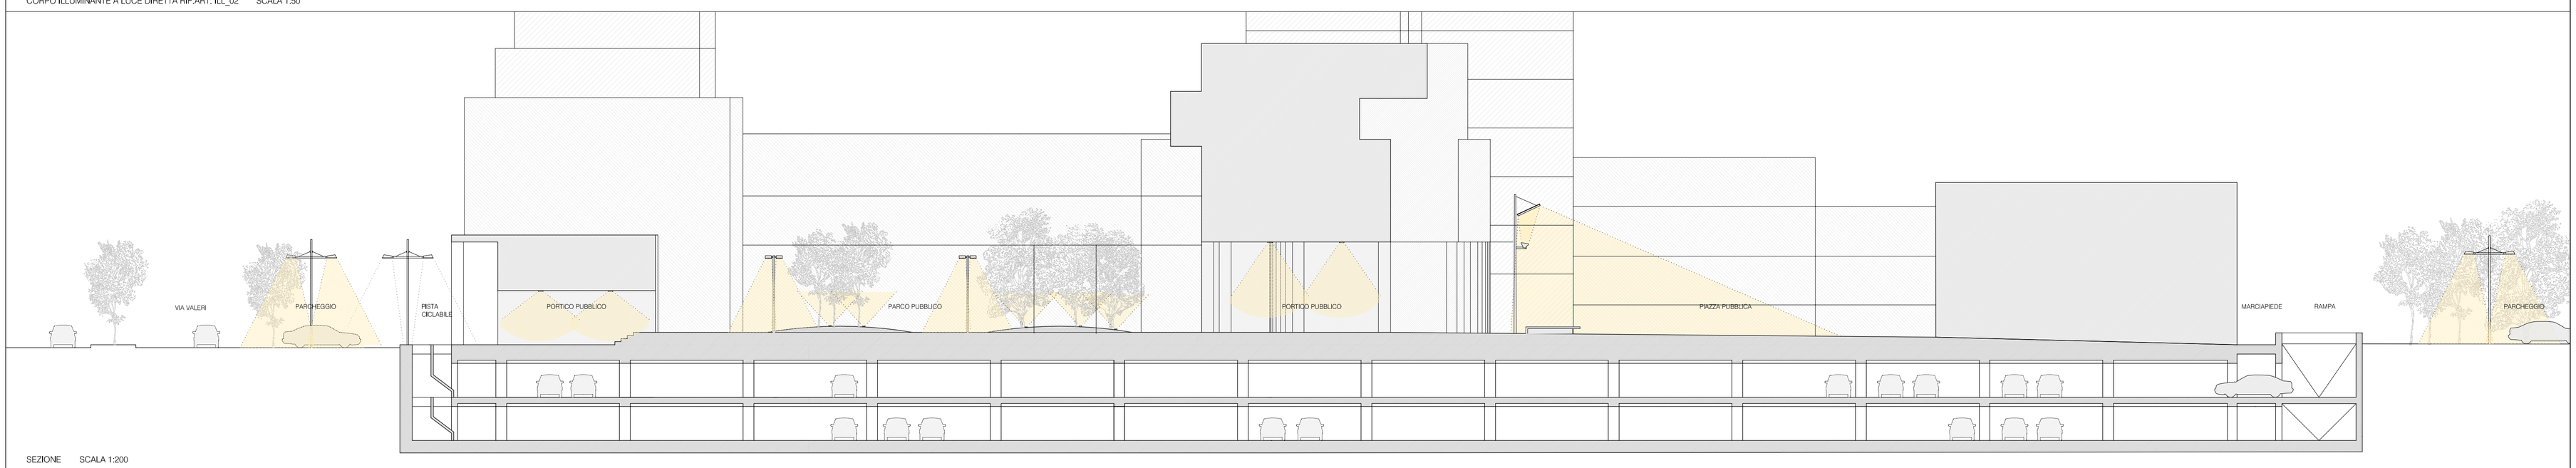

SEZIONE SCALA 1:200

progetto:

Prof. Arch.
BORIS PODRECCA
Jorgebadgasse 8. Vienna
tel. 0043.1.427210

Arch. Marco Zordan
Dorsoduro 3458. Venezia
tel. 0415242866. fax 0412448084

committente:

PROGETTO PP1 spa

nome file:
PDV_PL13_oVerWzUbRY4.dwg

data:
16.12.2008

resp: m.z.

denominazione:

CITTA' di PADOVA

PIANO di LOTTIZZAZIONE
PP1

OPERE DI URBANIZZAZIONE | PARTICOLARI

numero tavola:
18

codice tavola:
PL_13

scala: 1:20/50/200