

COMUNE DI PADOVA

Guizza



Spazio riservato al Comune

### P.U.A. - "FOGAZZARO" via Antonio Fogazzaro




Progettisti: <b>Arch. LISSANDRON LORIS TULLIO</b>	Timbro e firma	Committente: <b>IMMOBILIARE MOGLIANO s.n.c. di SAVIO L. &amp; C.</b> Via Pertini, 18 - 30173 Mestre (VE)	Timbro e firma
--	----------------	--	----------------

<b>PROGETTO DI MASSIMA DELLE OPERE DI URBANIZZAZIONE Rete Telecom, acquedotto</b>	Scala: 1:500 1:20	elaborato n. : <b>10</b>
---	-------------------------	-----------------------------


<b>LORIS TULLIO LISSANDRON</b> ARCHITETTO Via Cà Pisani n. 4, Vigodarzere (PD) Tel. 049.8871818; Cell.347.4584136	E-Mail: arch.lorisliissandron@gmail.com PEC: arch.lorisliissandron@pec.it	Data: giugno 2023	aggiornamenti: settembre 2023
--	--	----------------------	----------------------------------

**LEGENDA SIMBOLOGIA**

	PERIMETRO AMBITO DI INTERVENTO LIMITE CATASTALE FOGLIO 190 MAPP. 658, 660, 968		CONDOTTE IN PVC RETE TELECOM
	CABINA ENEL		POZZETTO DI RACCORDO/ISPEZIONE RETE TELECOM
	LINEA DEL MAX INVILUPPO FUORI TERRA		CONDOTTE IN PEAD RETE ACQUEDOTTO
	ASSE FOSSO		SARACINESCA ACQUEDOTTO
	CIGLIO ASFALTO		POZZETTO DI RACCORDO/ISPEZIONE RETE ACQUEDOTTO
	SCARPATA		POZZETTO PER ALLOGGIAMENTO RAMPE / CONTATORI ACQUEDOTTO
	QUOTA DEL TERRENO DI PROGETTO		

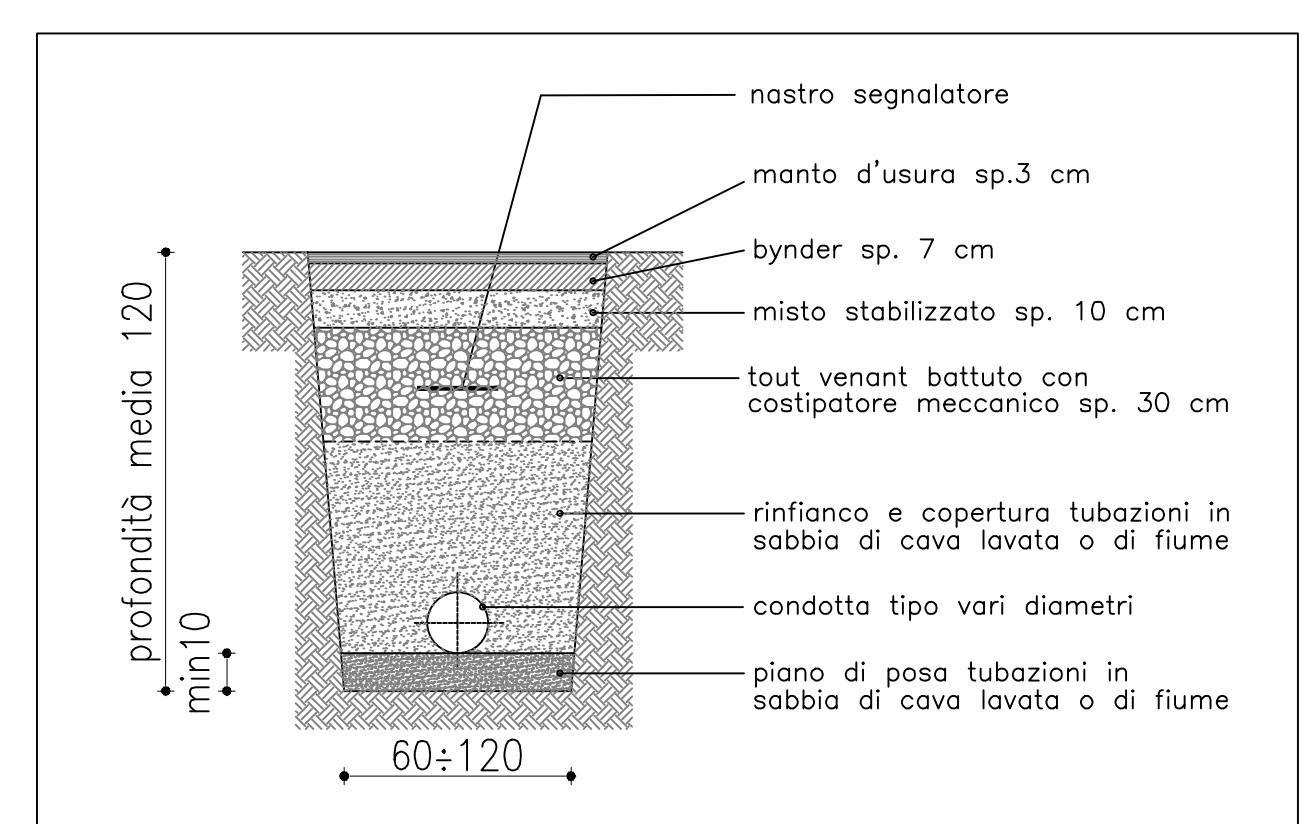

PARTICOLARE SCAVO TIPO PER CONDOTTE SCALA 1:20

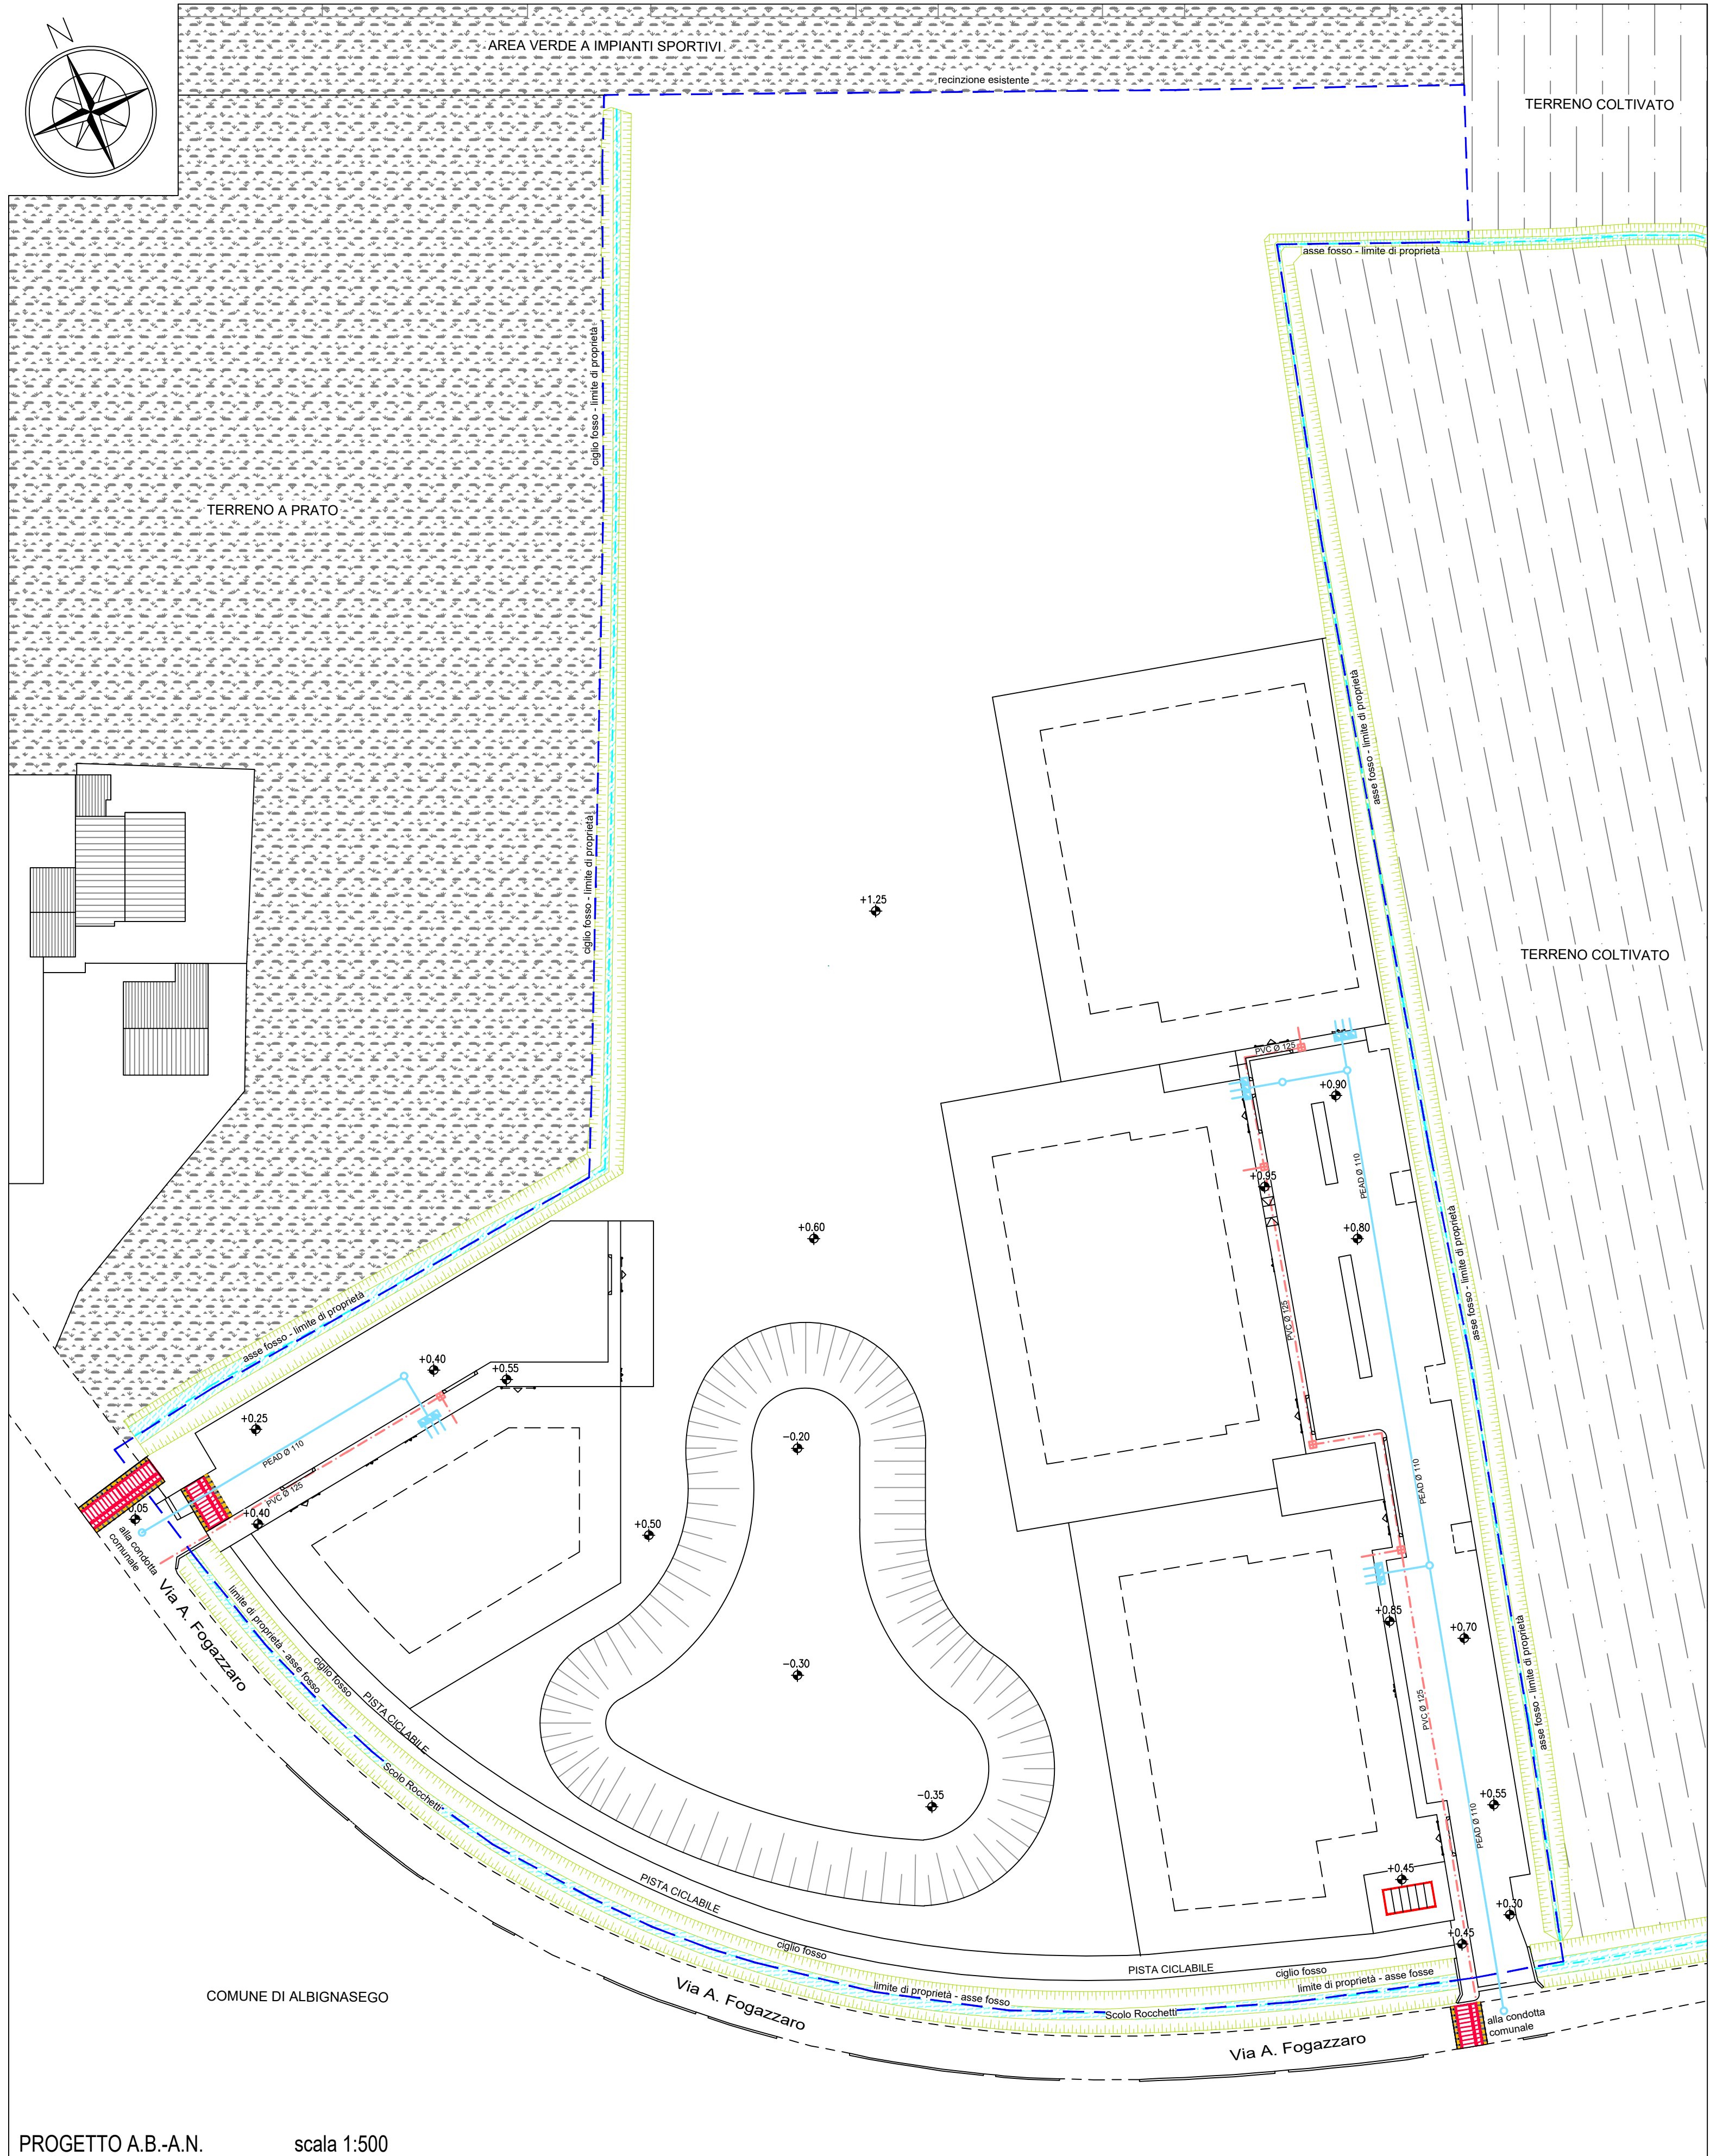

PROGETTO A.B.-A.N. scala 1:500