







P.U.A. - "FOGAZZARO"
via Antonio Fogazzaro






| | | | |
|---|--------------------------|--|----------------|
| Progettati: Arch. LISSANDRON LORIS TULLIO | Timbro e firma | Committente: IMMOBILIARE MOGLIANO s.n.c. di SAURO L. & C. Via Perlini, 18 - 36173 Mestre (VE) | Timbro e firma |
| RILIEVO TOPOGRAFICO DELL'AREA | Scale: 1:250 1:100 | elaborato n.: | 02 |
| LORIS TULLIO LISSANDRON ARCHITETTO Via Ca' Pisani 4, Vigonza (PD) Tel. 049.8871912 - 049.547.4841-43 | Date: luglio 2023 | aggiornamenti: | |

LEGENDA SIMBOLOGIA

- PERIMETRO AMBITO DI INTERVENTO
- LIMITE CATASTALE
- FOLGIO 150 MAPP. 658.660.968
- CABINA ENEL
- VIABILITA' ASFALTATA
- ASSE FOSSO
- CILGIO ASFALTO
- EDIFICI ESISTENTI
- SCARPATA
- QUOTA TERRENO
- QUOTA 10,07
- 10,05
- ASSE 10,20
- 30,92
- PUNTO BATTUTO
- PASSO CARRAIO
- RECINZIONE RETE METALLICA

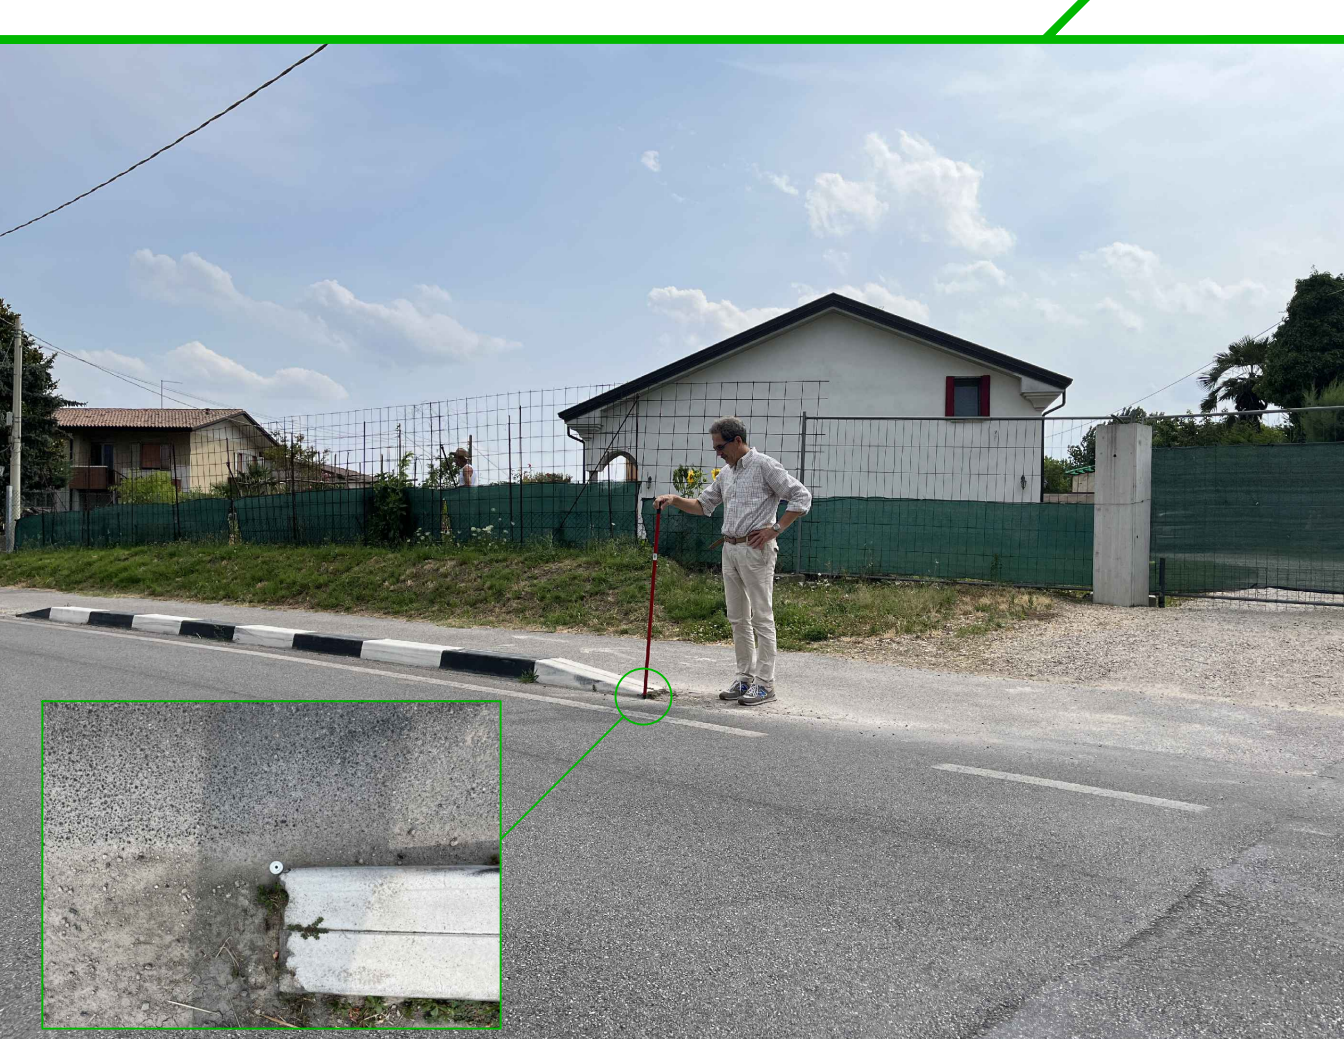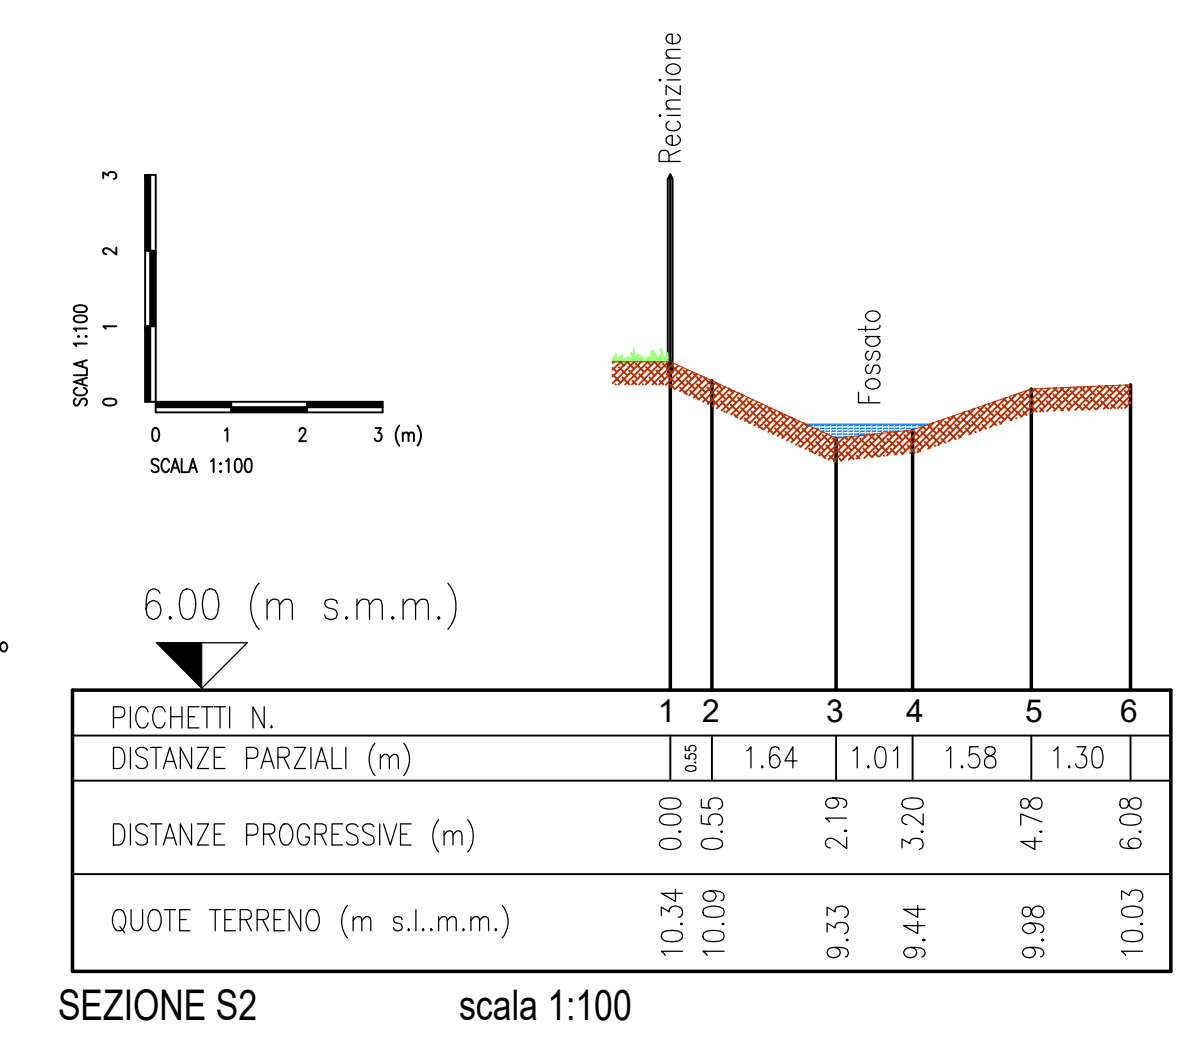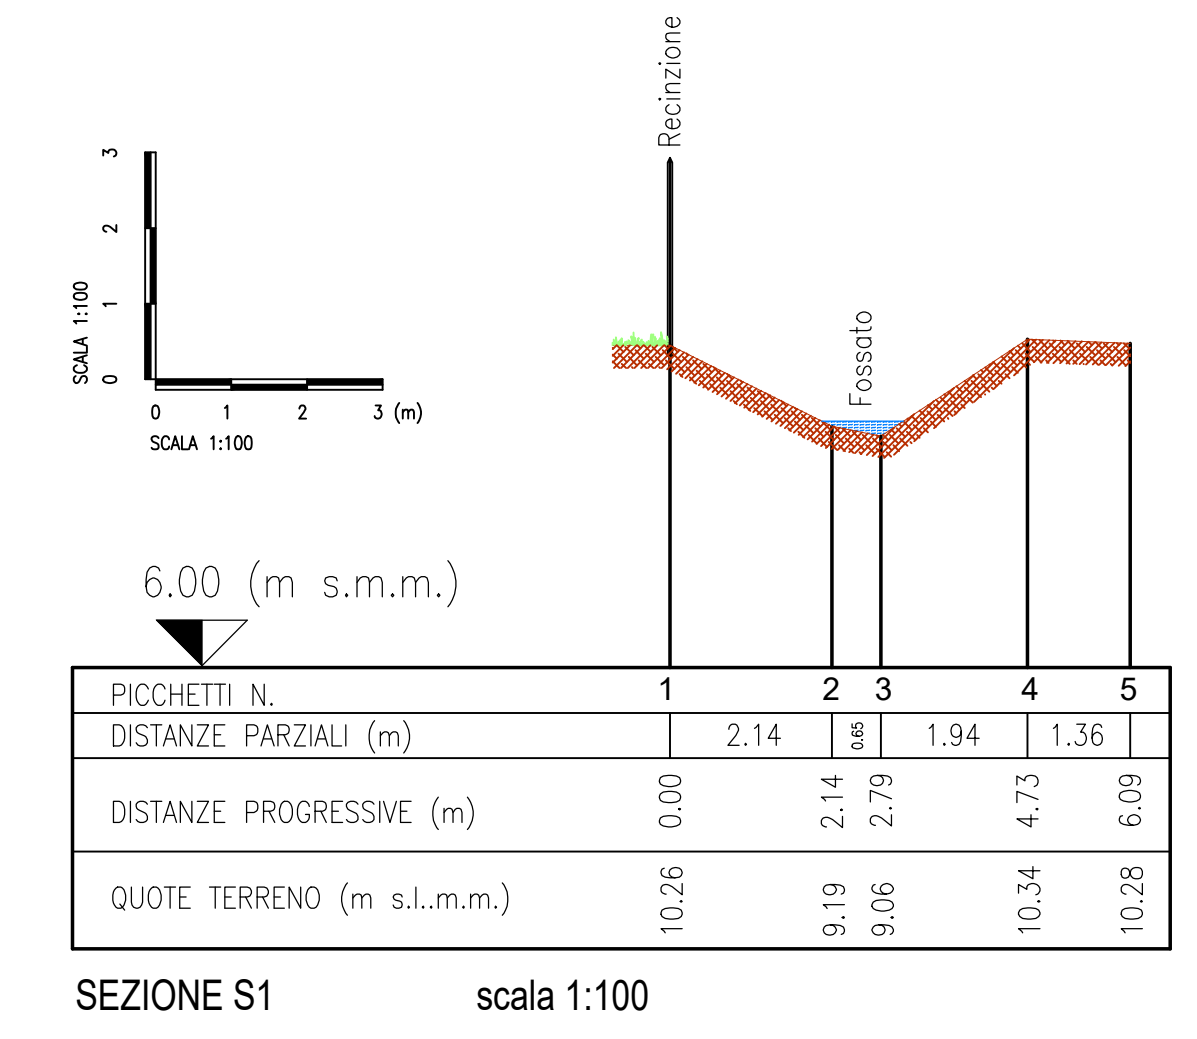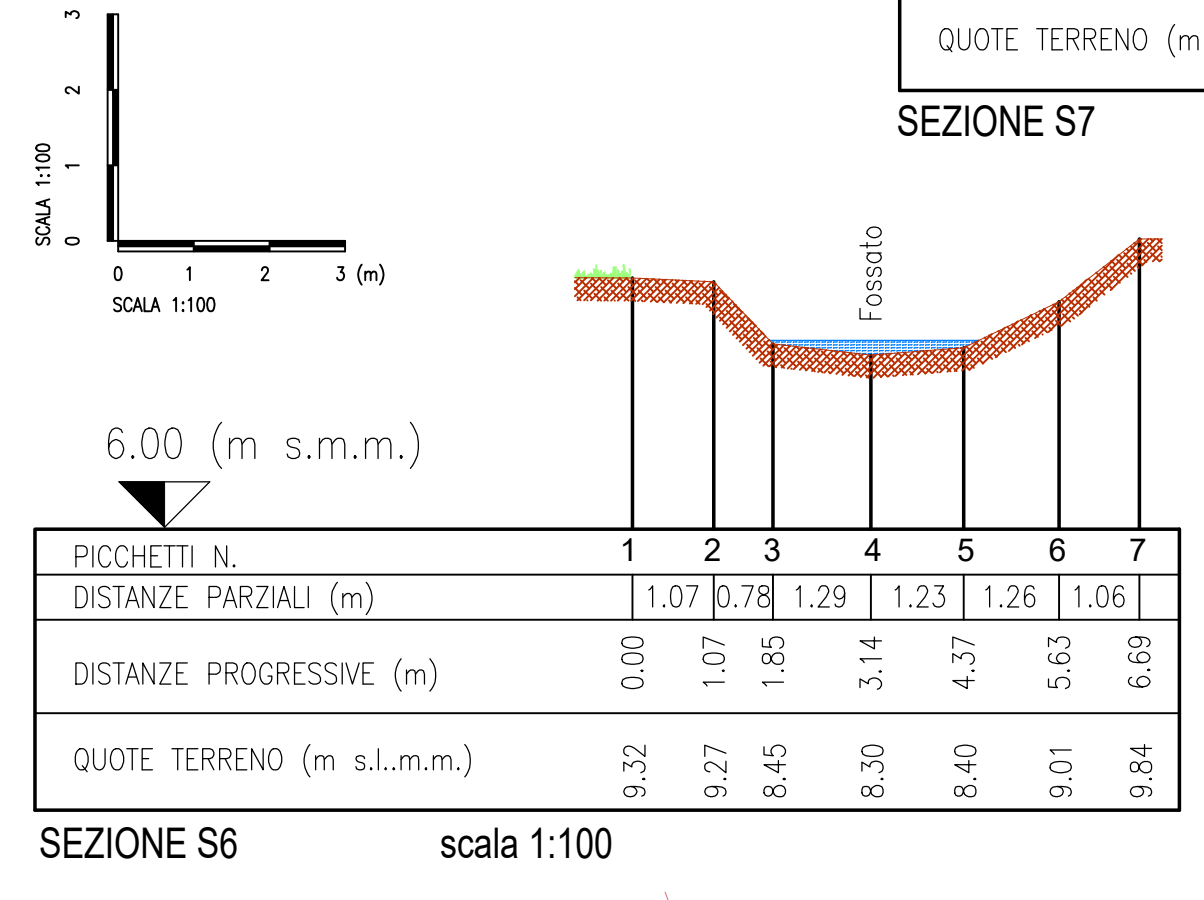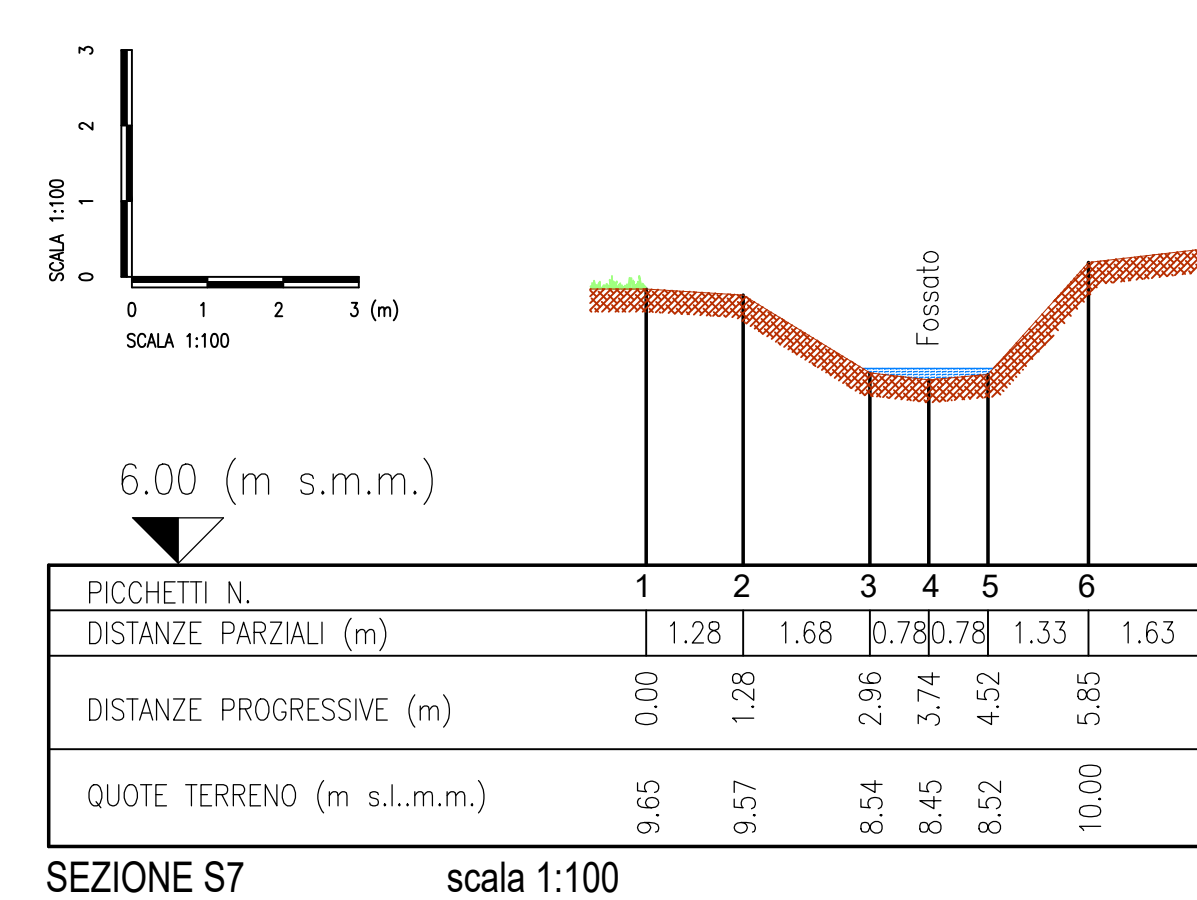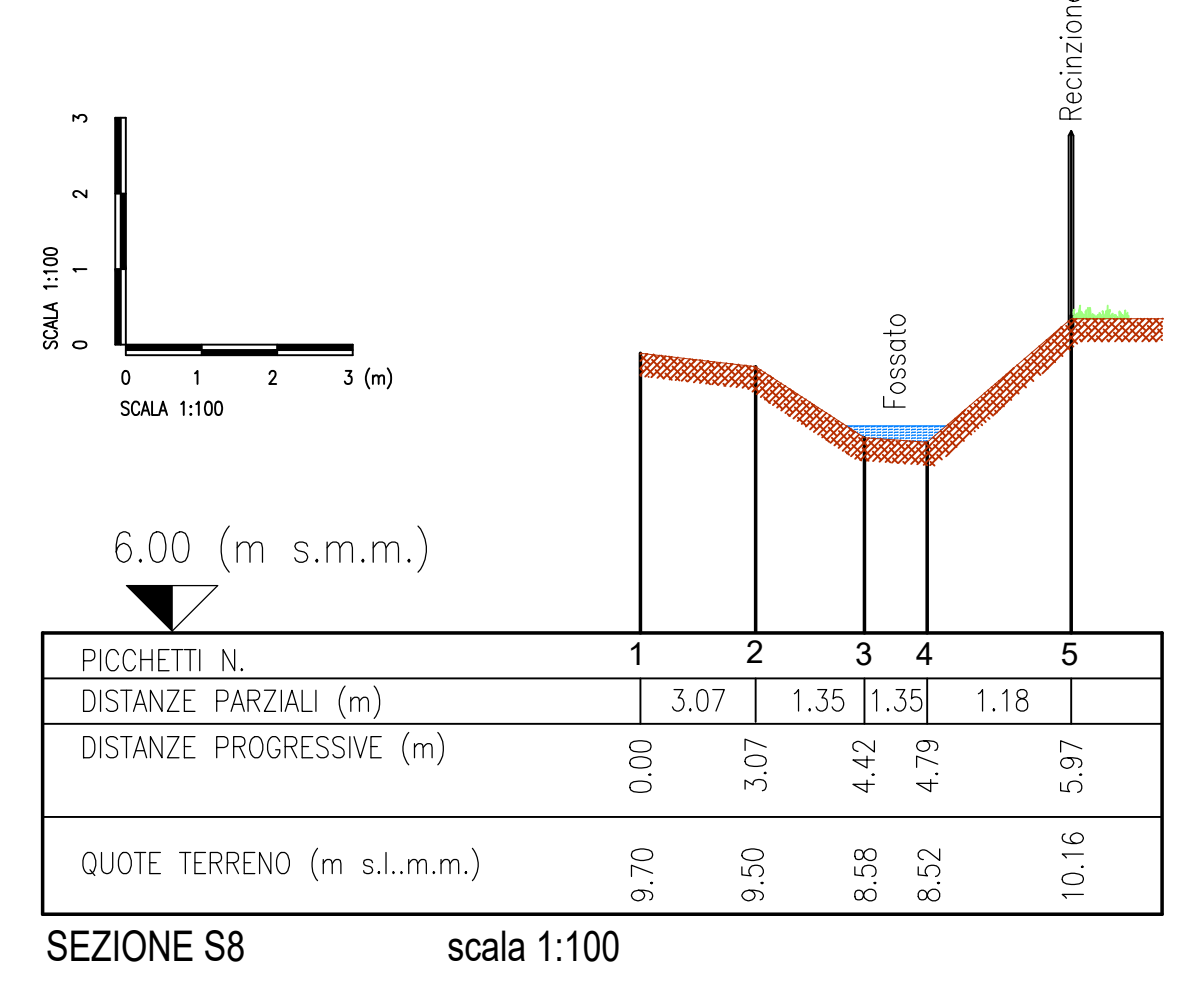

MONOGRAFIA QUOTA 0.00 DI PROGETTO

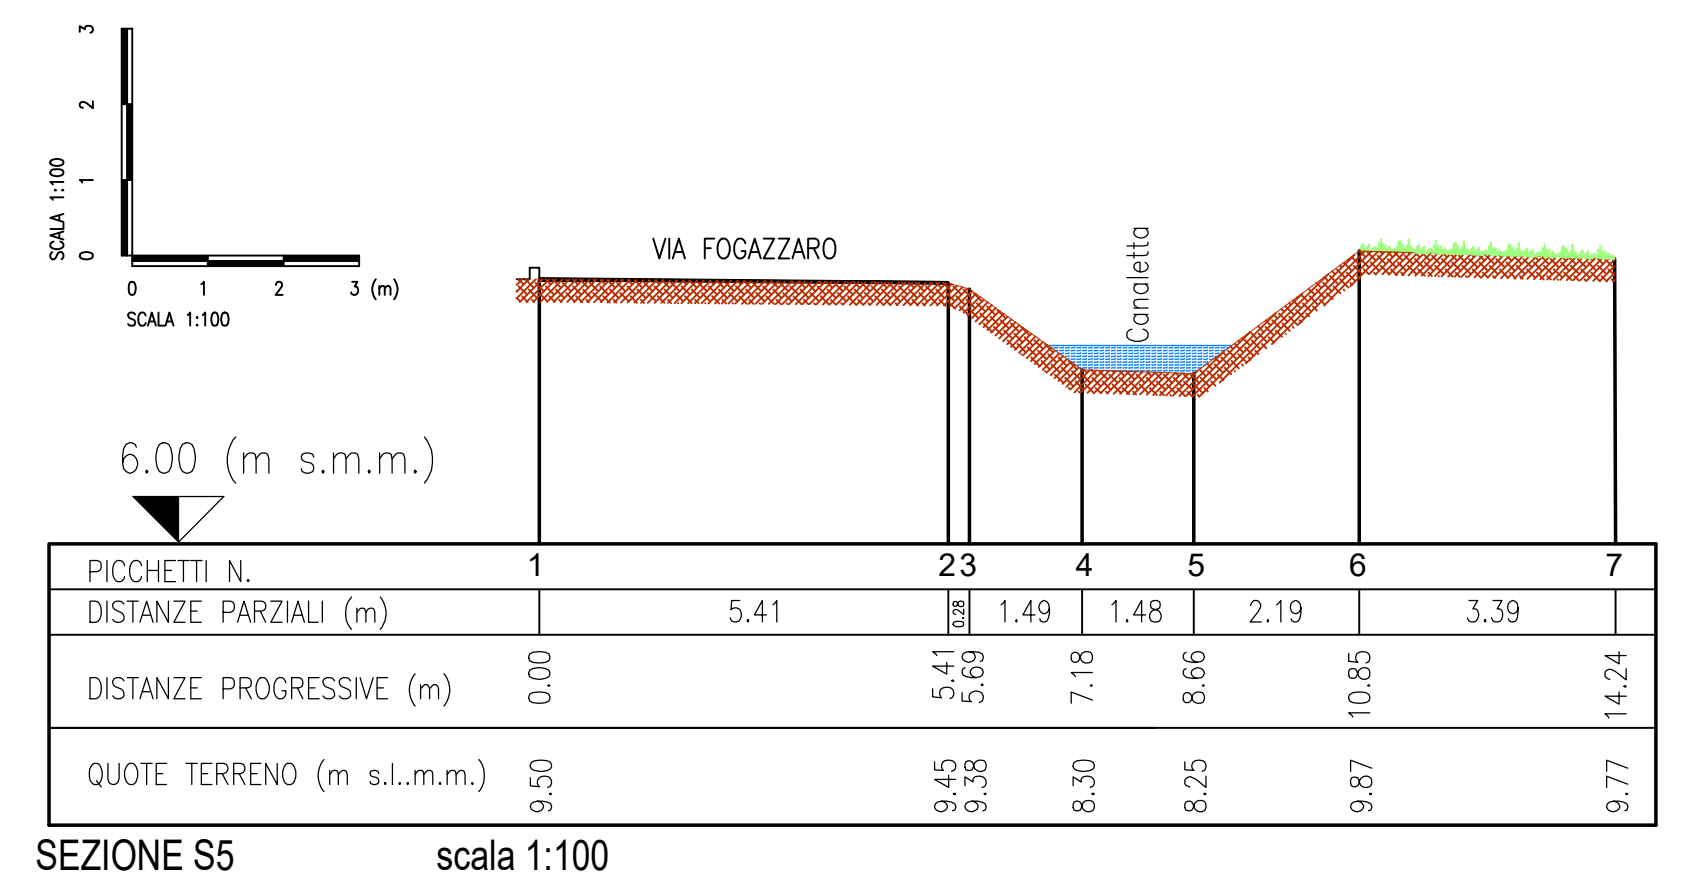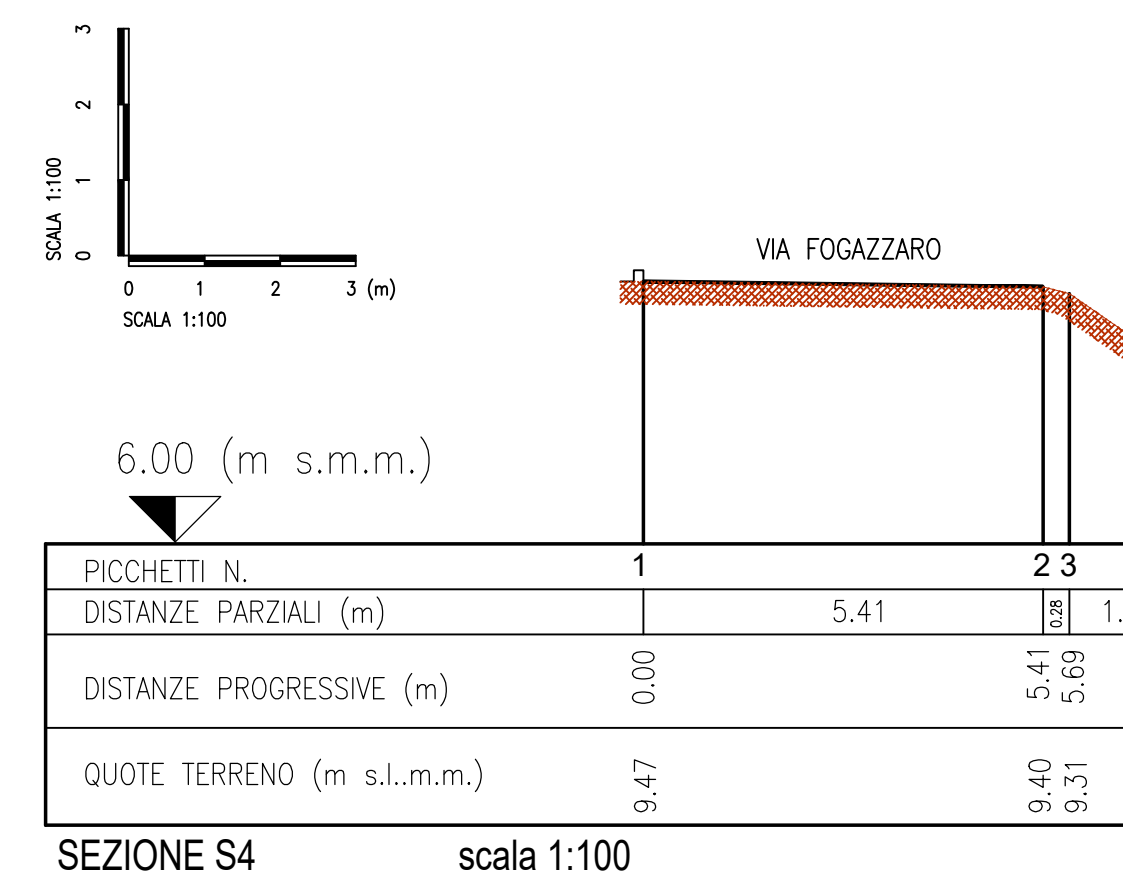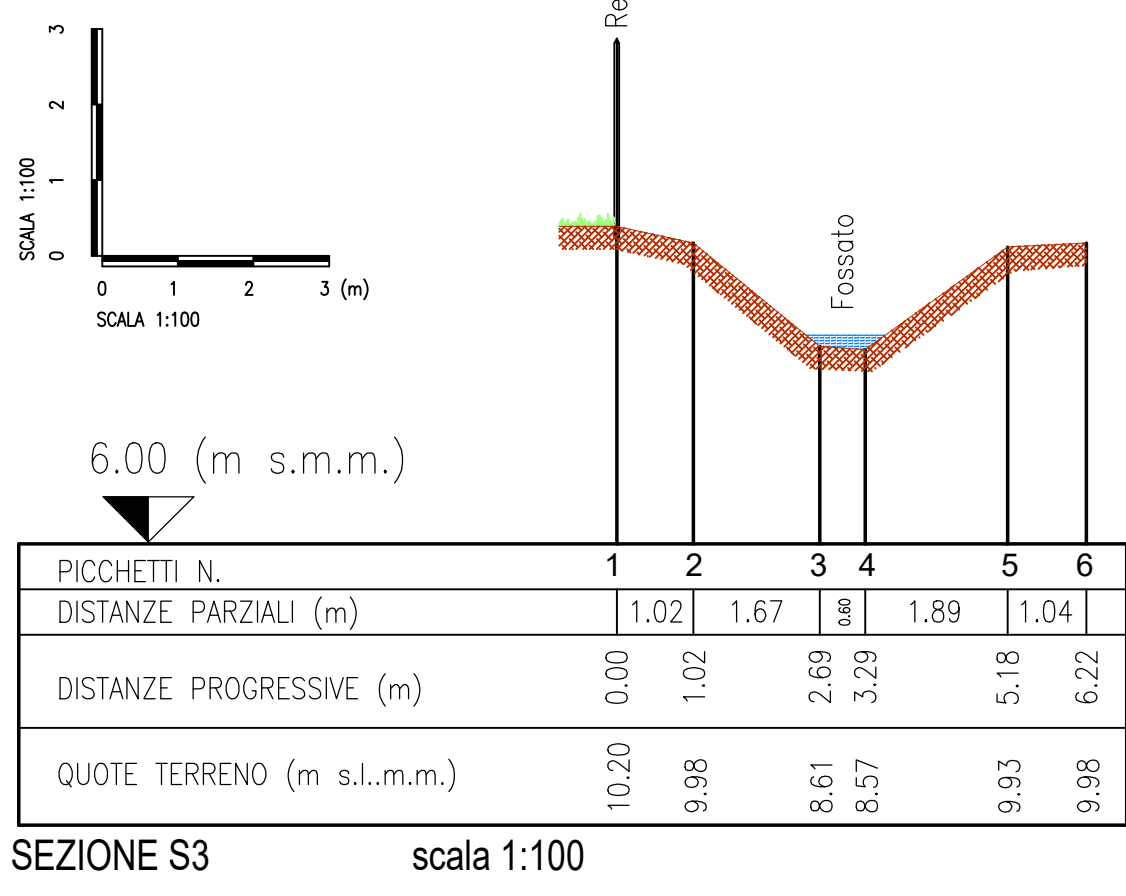

MONOGRAFIA QUOTA 0.00 DI PROGETTO

